



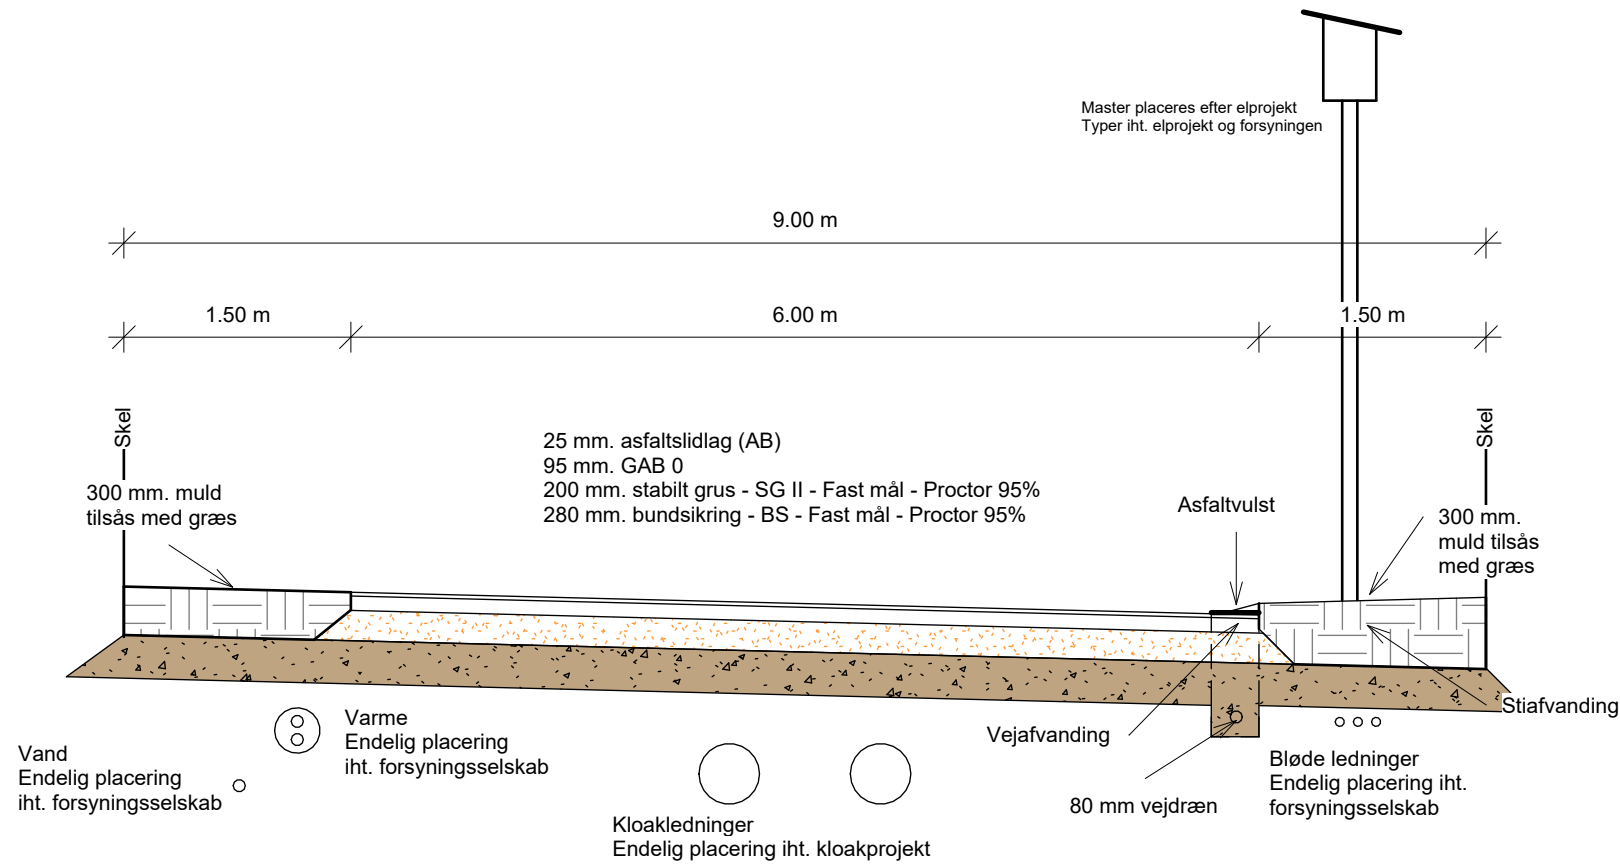


Element:	Rabat	Kørebane	Rabat
Bredde:	1,50 m.	6,00 m.	1,50 m.
Hældning:	Variabel	Sidefald -25 o/oo	Variabel
Relativ kote færdig vej:	KL: -0,18	KL: 0,15	KL: 0,00 KL: 0,07 KL: -0,11

Princip Vej / Vendeplads - 9,0 m

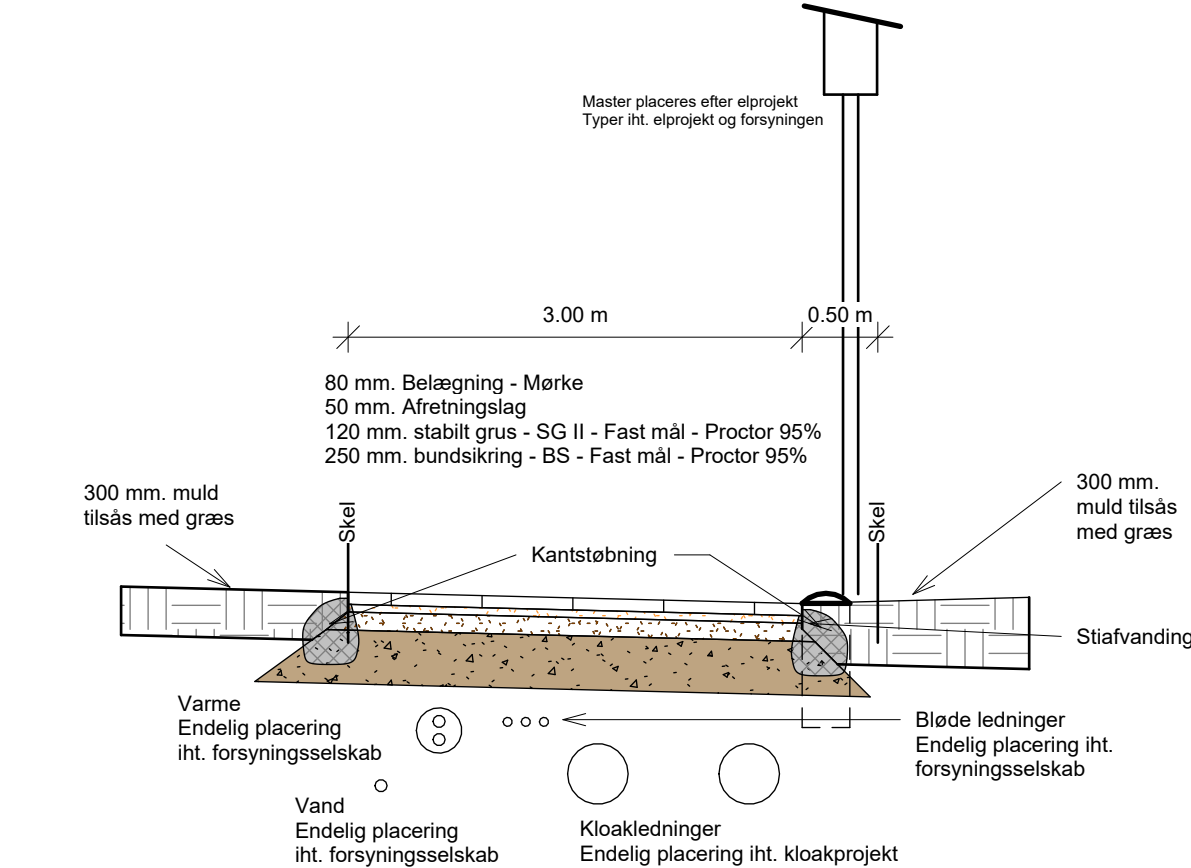

Element:	Rabat	Sti - Belægning	Rabat
Bredde:	Variabel	3,00 m.	0,5 m.
Hældning:	Variabel	Sidefald -25 o/oo	Variabel
Relativ kote færdig vej:	KL: -0,10	KL: 0,07	KL: 0,00 KL: -0,04


Princip Hovedsti - 3,0 m

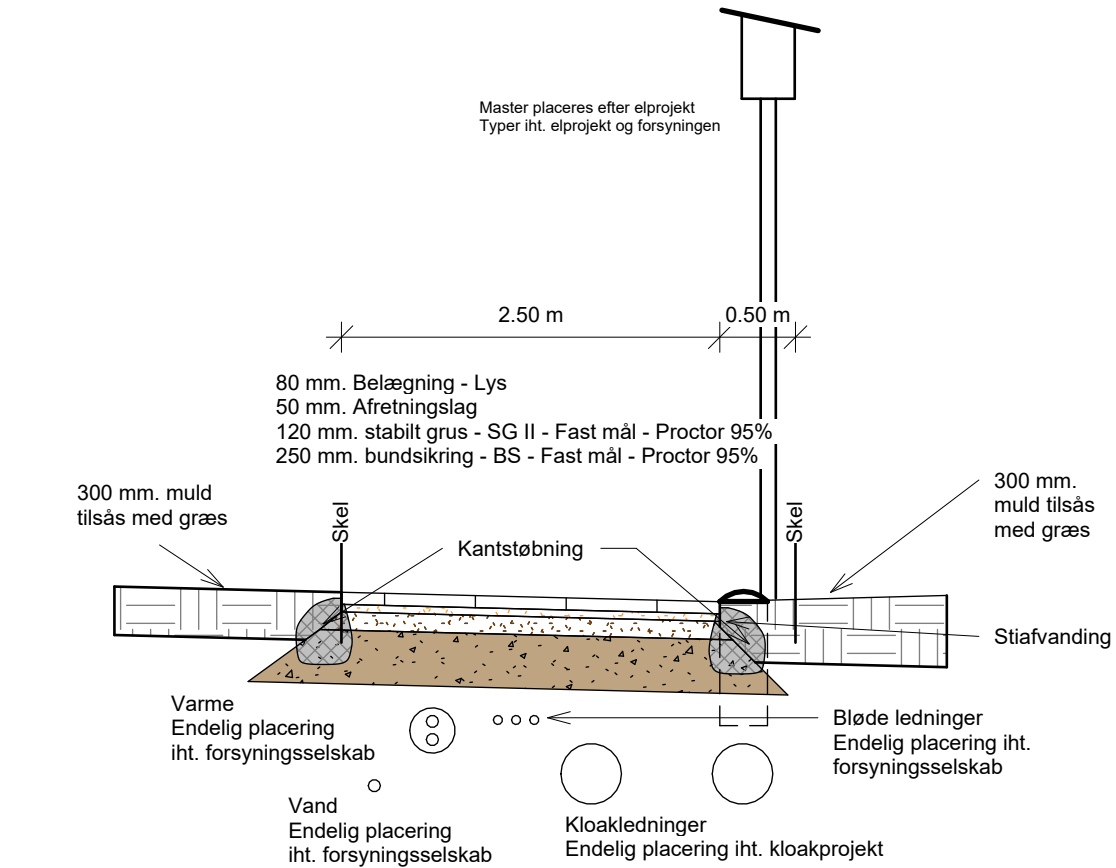

Element:	Rabat	Sti - Belægning	Rabat
Bredde:	Variabel	3,00 m.	0,5 m.
Hældning:	Variabel	Sidefald -25 o/oo	Variabel
Relativ kote færdig vej:	KL: -0,10	KL: 0,06	KL: 0,00 KL: -0,04

Princip Intern sti - 2,5 m

00.1.11^A

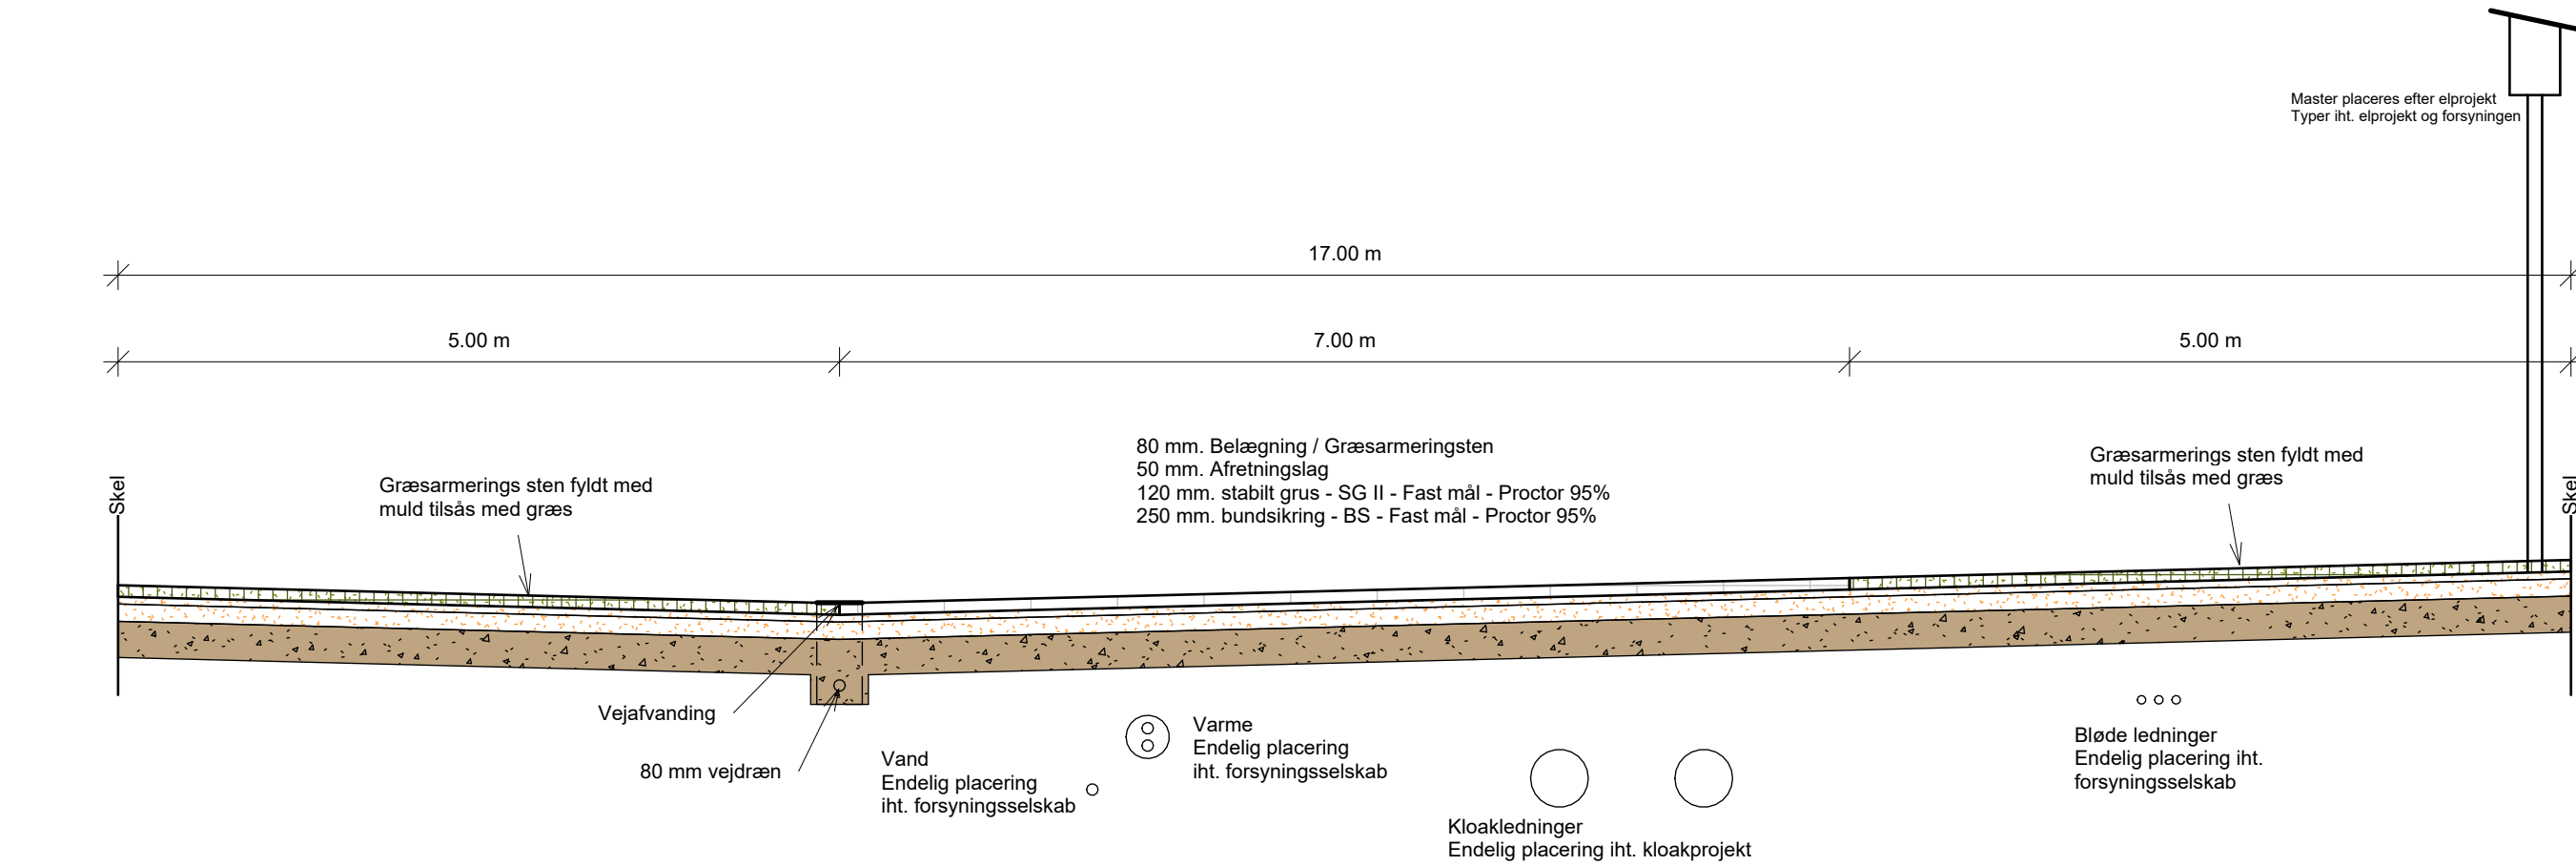

Element:	Parkering - Græsarmring	Manøvreareal - Belægning	Parkering - Græsarmring
Bredde:	5,0 m.	7,00 m.	5,0 m.
Hældning:	Sidefald -25 o/oo	Sidefald -25 o/oo	Sidefald -25 o/oo
Relativ kote færdig vej:	KL: 0,13	KL: 0,00	KL: 0,18 KL: -0,30

Princip Parkeringsplads - 17,0 m

A	20.08.2025	LDP	Rettelser og tilføjelse iht. tilbagemelding fra Viborg Kommune, samt drøftelser
Rev. nr.	Rev. dato.	Rev. init.	Rev. beskrivelse.
For	: MK-Huse ApS, Mariendalsvej 11A, 8800 Viborg	Sag nr.	: 24009
Sag	: Overlund Skolegrund, Gl. Randersvej, 8800 Viborg - Nyt boligområde	Mål	: 1 : 50
Emne	: Tværprofiler - Vej og Stier	Dato	: 27.06.2025
MANDRUP ARKITEKT INGENIØR		Init. KS/Godk.	: LDP :
		Tegn. nr.:	00.1.11 ^A