

Signaturforklaring

Mål eller koordinater, der er overført fra en sag, der tidligere er indsendt til Geodatastyrelsen, er mærket med GI.


Mål eller koordinater, der kun er til brug ved indlægnngen på matrikelkortet, er angivet med klamme.

Øvrige signaturer. Se DS 104 og 198

- : Nyt skel
- : Skel
- : Blindt skel
- : Skel, der bortfalder

Noter

Ifølge lovbekendtgørelse nr. 769 af 7. juni 2018 er den, som flytter, borttager eller ødelægger et kendeligt skelmærke eller et varigt mærke for opmåling, pligtig at betale udgifterne ved dets genanbringelse.

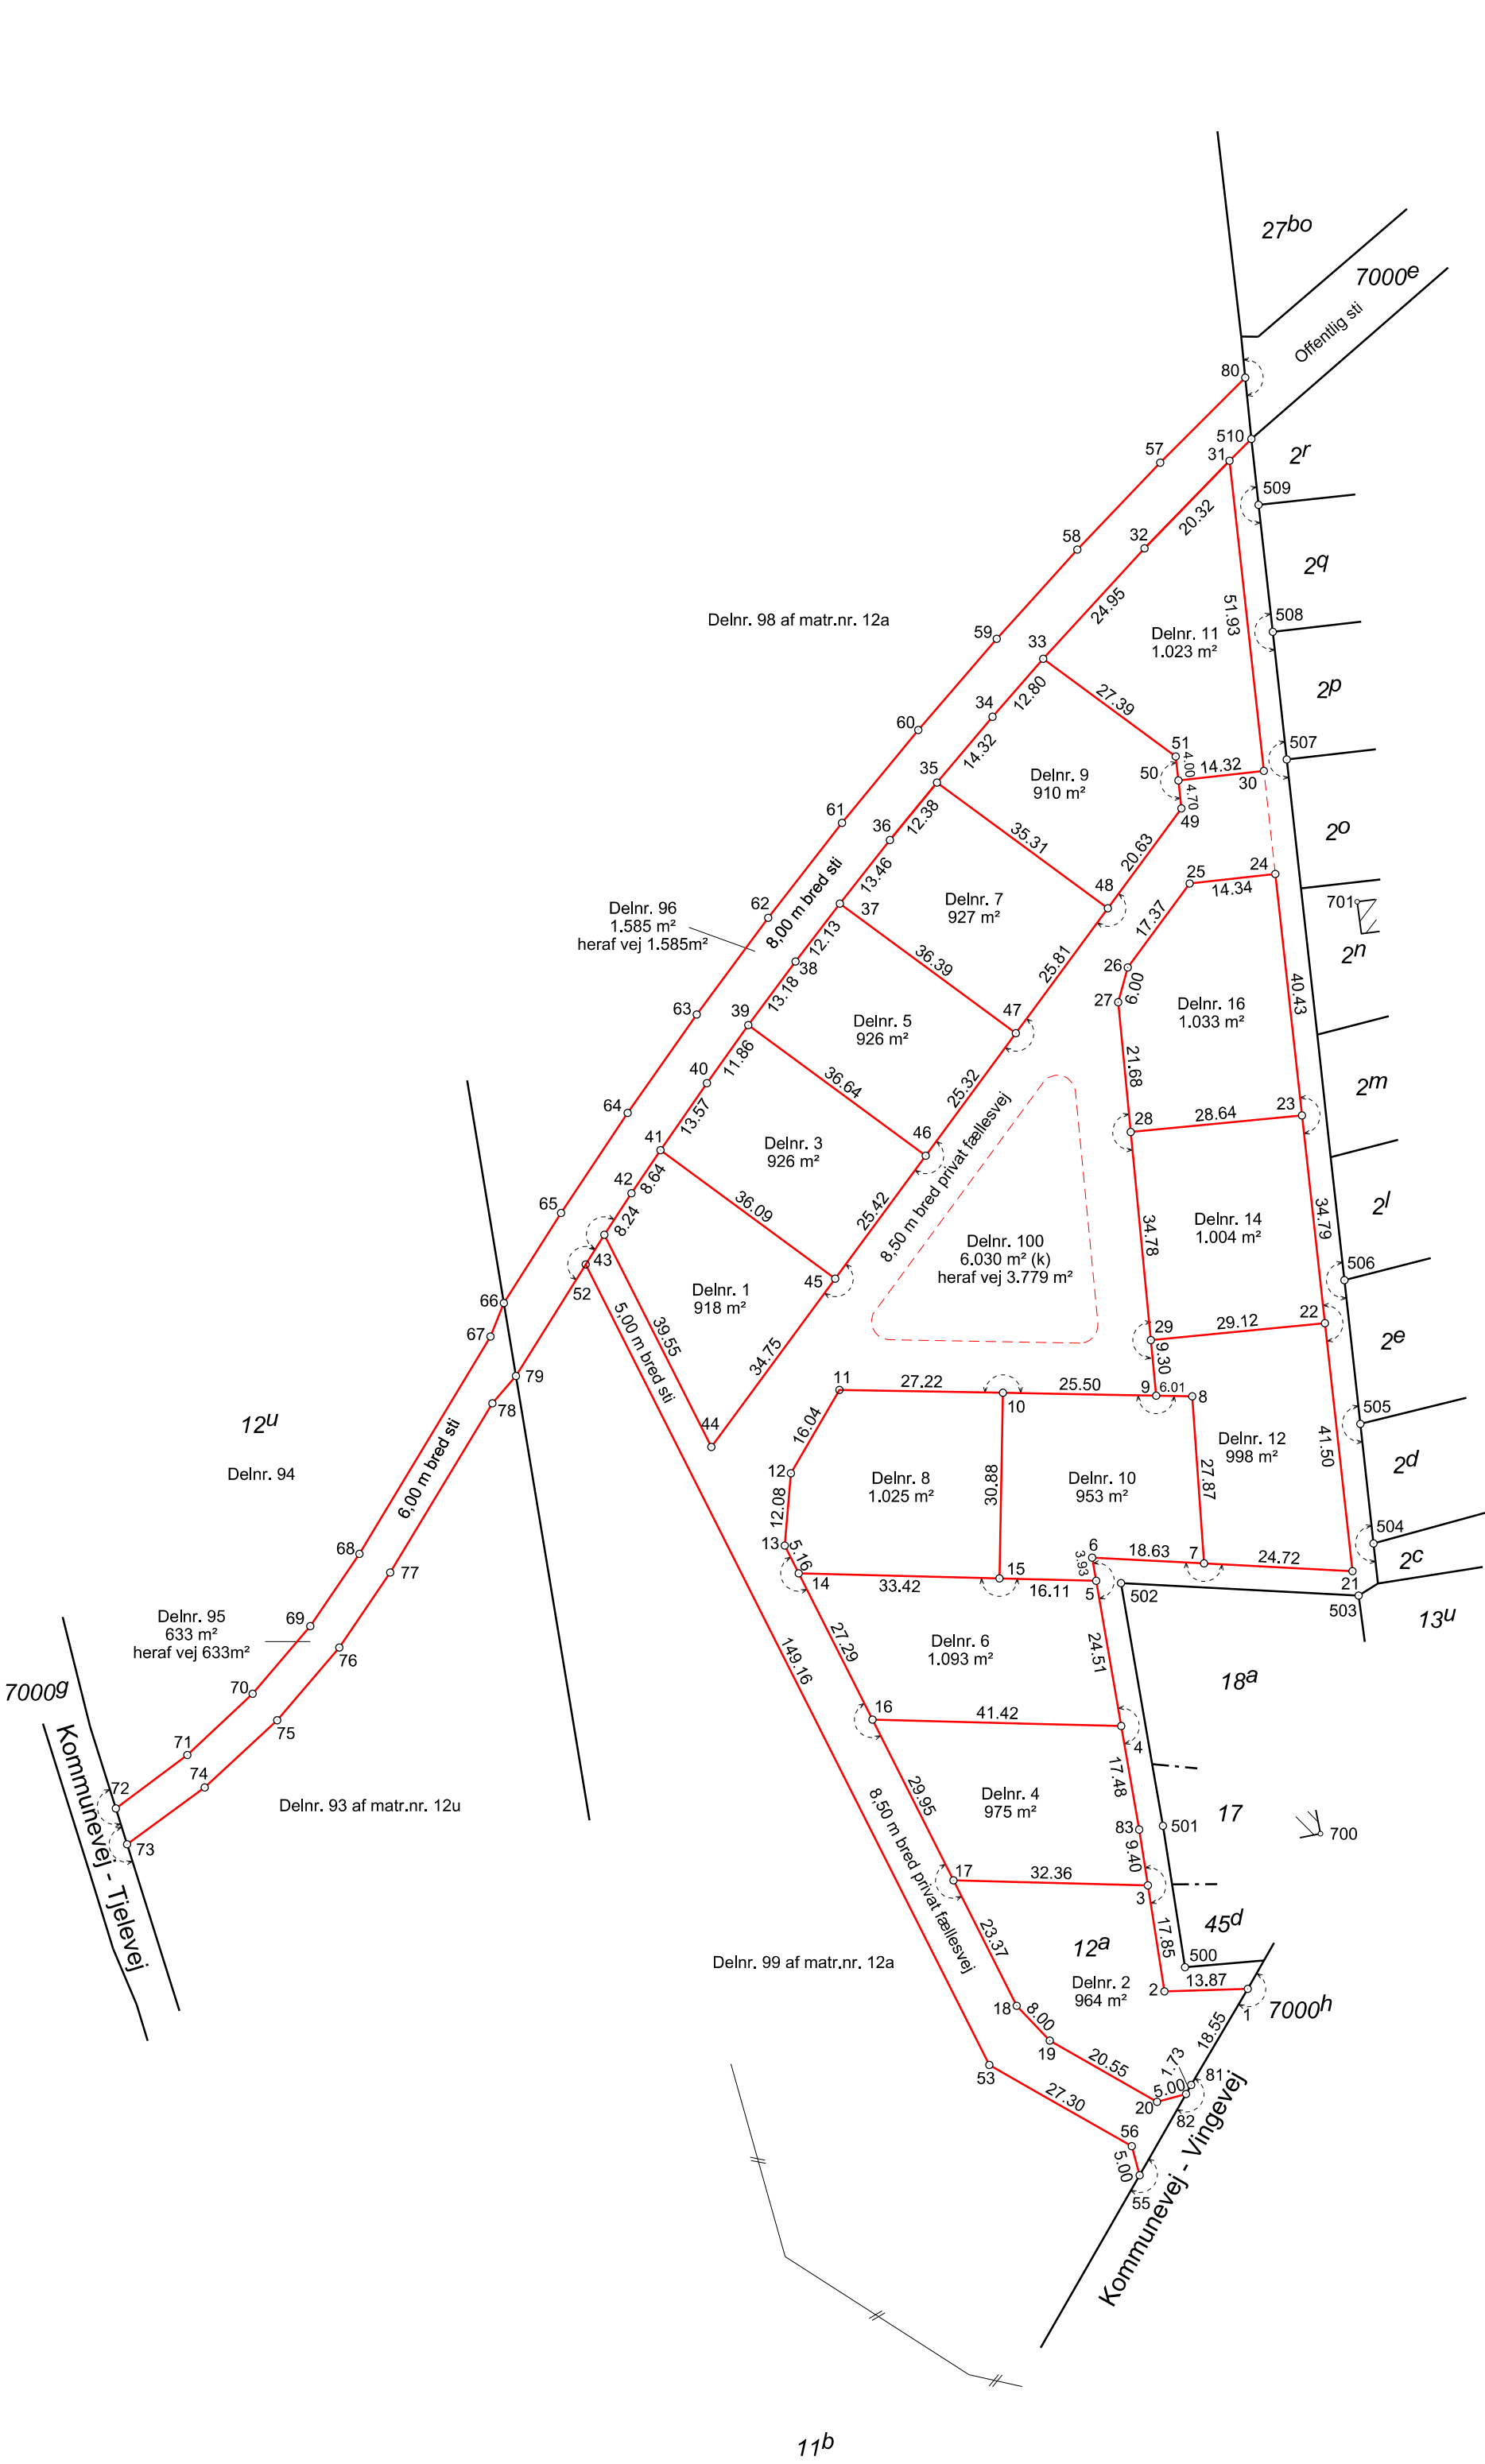

Koordinatliste - DKT2 - Tilknyttet referencenettet via GPSNet.dk

PKT.NR	E meter	N meter	Type
1	377018.19	1262480.41	Jernrør med skeltegn
2	377004.33	1262480.00	Jernrør med skeltegn
3	377001.57	1262497.63	Jernrør med skeltegn
4	376997.15	1262524.14	Jernrør med skeltegn
5	376992.98	1262548.30	Jernrør med skeltegn
6	376992.31	1262552.17	Jernrør med skeltegn
7	377018.92	1262551.20	Jernrør med skeltegn
8	377008.96	1262578.99	Jernrør med skeltegn
9	377002.95	1262579.11	Jernrør med skeltegn
10	376977.45	1262579.59	Jernrør med skeltegn
11	376950.23	1262580.07	Jernrør med skeltegn
12	376942.18	1262566.21	Jernrør med skeltegn
13	376941.14	1262554.17	Jernrør med skeltegn
14	376943.46	1262549.56	Jernrør med skeltegn
15	376976.87	1262548.71	Jernrør med skeltegn
16	376955.74	1262525.20	Jernrør med skeltegn
17	376969.22	1262498.46	Jernrør med skeltegn
18	376979.74	1262477.59	Jernrør med skeltegn
19	376985.25	1262471.79	Jernrør med skeltegn
20	377003.10	1262461.60	Jernrør med skeltegn
21	377035.60	1262549.91	Jernrør med skeltegn
22	377031.04	1262591.16	Jernrør med skeltegn
23	377027.21	1262625.73	Jernrør med skeltegn
24	377022.77	1262665.91	Jernrør med skeltegn
25	377008.52	1262664.34	Jernrør med skeltegn
26	376998.22	1262659.35	Jernrør med skeltegn
27	376996.62	1262644.56	Jernrør med skeltegn
28	376998.71	1262622.98	Jernrør med skeltegn
29	377002.05	1262588.36	Jernrør med skeltegn
30	377020.87	1262683.06	Jernrør med skeltegn
31	377015.16	1262734.68	Jernrør med skeltegn
32	377001.01	1262720.10	Jernrør med skeltegn
33	376984.15	1262701.71	Jernrør med skeltegn
34	376975.73	1262692.08	Jernrør med skeltegn
35	376966.48	1262681.14	Jernrør med skeltegn
36	376958.65	1262671.55	Jernrør med skeltegn
37	376950.31	1262660.99	Jernrør med skeltegn
38	376942.93	1262651.35	Jernrør med skeltegn
39	376935.10	1262640.76	Jernrør med skeltegn
40	376928.20	1262631.12	Jernrør med skeltegn
41	376920.47	1262619.96	Jernrør med skeltegn
42	376915.65	1262612.79	Jernrør med skeltegn
43	376911.13	1262605.90	Jernrør med skeltegn
44	376928.94	1262570.58	Jernrør med skeltegn
45	376949.54	1262598.57	Jernrør med skeltegn
46	376964.61	1262619.04	Jernrør med skeltegn
47	376979.62	1262639.42	Jernrør med skeltegn
48	376994.92	1262660.21	Jernrør med skeltegn
49	377007.15	1262676.82	Jernrør med skeltegn
50	377006.64	1262681.49	Jernrør med skeltegn
51	377006.20	1262685.47	Jernrør med skeltegn
52	376908.03	1262600.94	Jernrør med skeltegn
53	376975.18	1262467.75	Jernrør med skeltegn
54	377000.20	1262449.40	Jernrør med skeltegn
55	376998.89	1262454.22	Jernrør med skeltegn
56	377003.63	1262734.37	Jernrør med skeltegn
57	376989.84	1262719.88	Jernrør med skeltegn
58	376976.42	1262705.05	Jernrør med skeltegn
59	376963.36	1262689.89	Jernrør med skeltegn
60	376950.69	1262674.41	Jernrør med skeltegn
61	376938.40	1262658.62	Jernrør med skeltegn
62	376926.51	1262642.53	Jernrør med skeltegn
63	376915.01	1262626.16	Jernrør med skeltegn
64	376903.93	1262609.50	Jernrør med skeltegn
65	376894.42	1262594.54	Jernrør med skeltegn
66	376892.20	1262588.96	Jernrør med skeltegn
67	376870.38	1262552.78	Jernrør med skeltegn
68	376862.20	1262540.75	Jernrør med skeltegn
69	376852.61	1262529.51	Jernrør med skeltegn
70	376841.75	1262519.32	Jernrør med skeltegn
71	376829.85	1262510.41	Jernrør med skeltegn
72	376831.72	1262504.46	Jernrør med skeltegn
73	376844.64	1262513.92	Jernrør med skeltegn
74	376856.71	1262525.11	Jernrør med skeltegn
75	376867.04	1262537.20	Jernrør med skeltegn
76	376875.52	1262549.68	Jernrør med skeltegn
77	376892.50	1262577.84	Jernrør med skeltegn
78	376896.43	1262582.37	Jernrør med skeltegn
79	377017.77	1262748.52	Jernrør med skeltegn
80	377008.78	1262464.42	GI.mål/Jernrør med skeltegn
81	377007.92	1262462.92	Jernrør med skeltegn
82	377000.12	1262506.92	Jernrør med skeltegn
83	377007.75	1262484.01	GI.Jernrør med skeltegn
500	377004.07	1262507.54	GI.Jernrør med skeltegn
501	376997.10	1262547.92	GI.Jernrør med skeltegn
502	377036.63	1262545.85	GI.Jernrør med skeltegn
503	377039.12	1262554.51	GI.Jernrør med skeltegn
504	377036.93	1262574.42	GI.Jernrør med skeltegn
505	377034.27	1262598.33	GI.Jernrør med skeltegn
506	377024.67	1262684.96	GI.Jernrør med skeltegn
507	377022.35	1262706.21	GI.Jernrør med skeltegn
508	377019.98	1262727.33	GI.Jernrør med skeltegn
509	377018.79	1262738.30	GI.Jernrør med skeltegn
510	377030.29	1262506.23	Bygningshjørne
700	377036.40	1262661.31	Bygningshjørne

MÅLEBLAD

Sune Iversen

Landinspektør

Matr.nr. : 12a
Ejerlav : Ørum By, Ørum
Ejerlavskode : 771654
Kommune : Viborg
Opmålingsdistrikt : 77-16

Landinspektørfirmaet **LE34** Viborg

Fabrikvej 15
8800 Viborg
+45 8662 6188
viborg@le34.dk
www.le34.dk

Februar 2021	21.09.2021	594 x 420	1:1000
OPMÅLT	UDARBEJDET	FORMAT	MÅLFORHOLD

2101584 2101584-002-001

1

PROJEKTNR. TEGNINGNUMMER UDG.