


X = 259 100.00
Y = 234 000.00

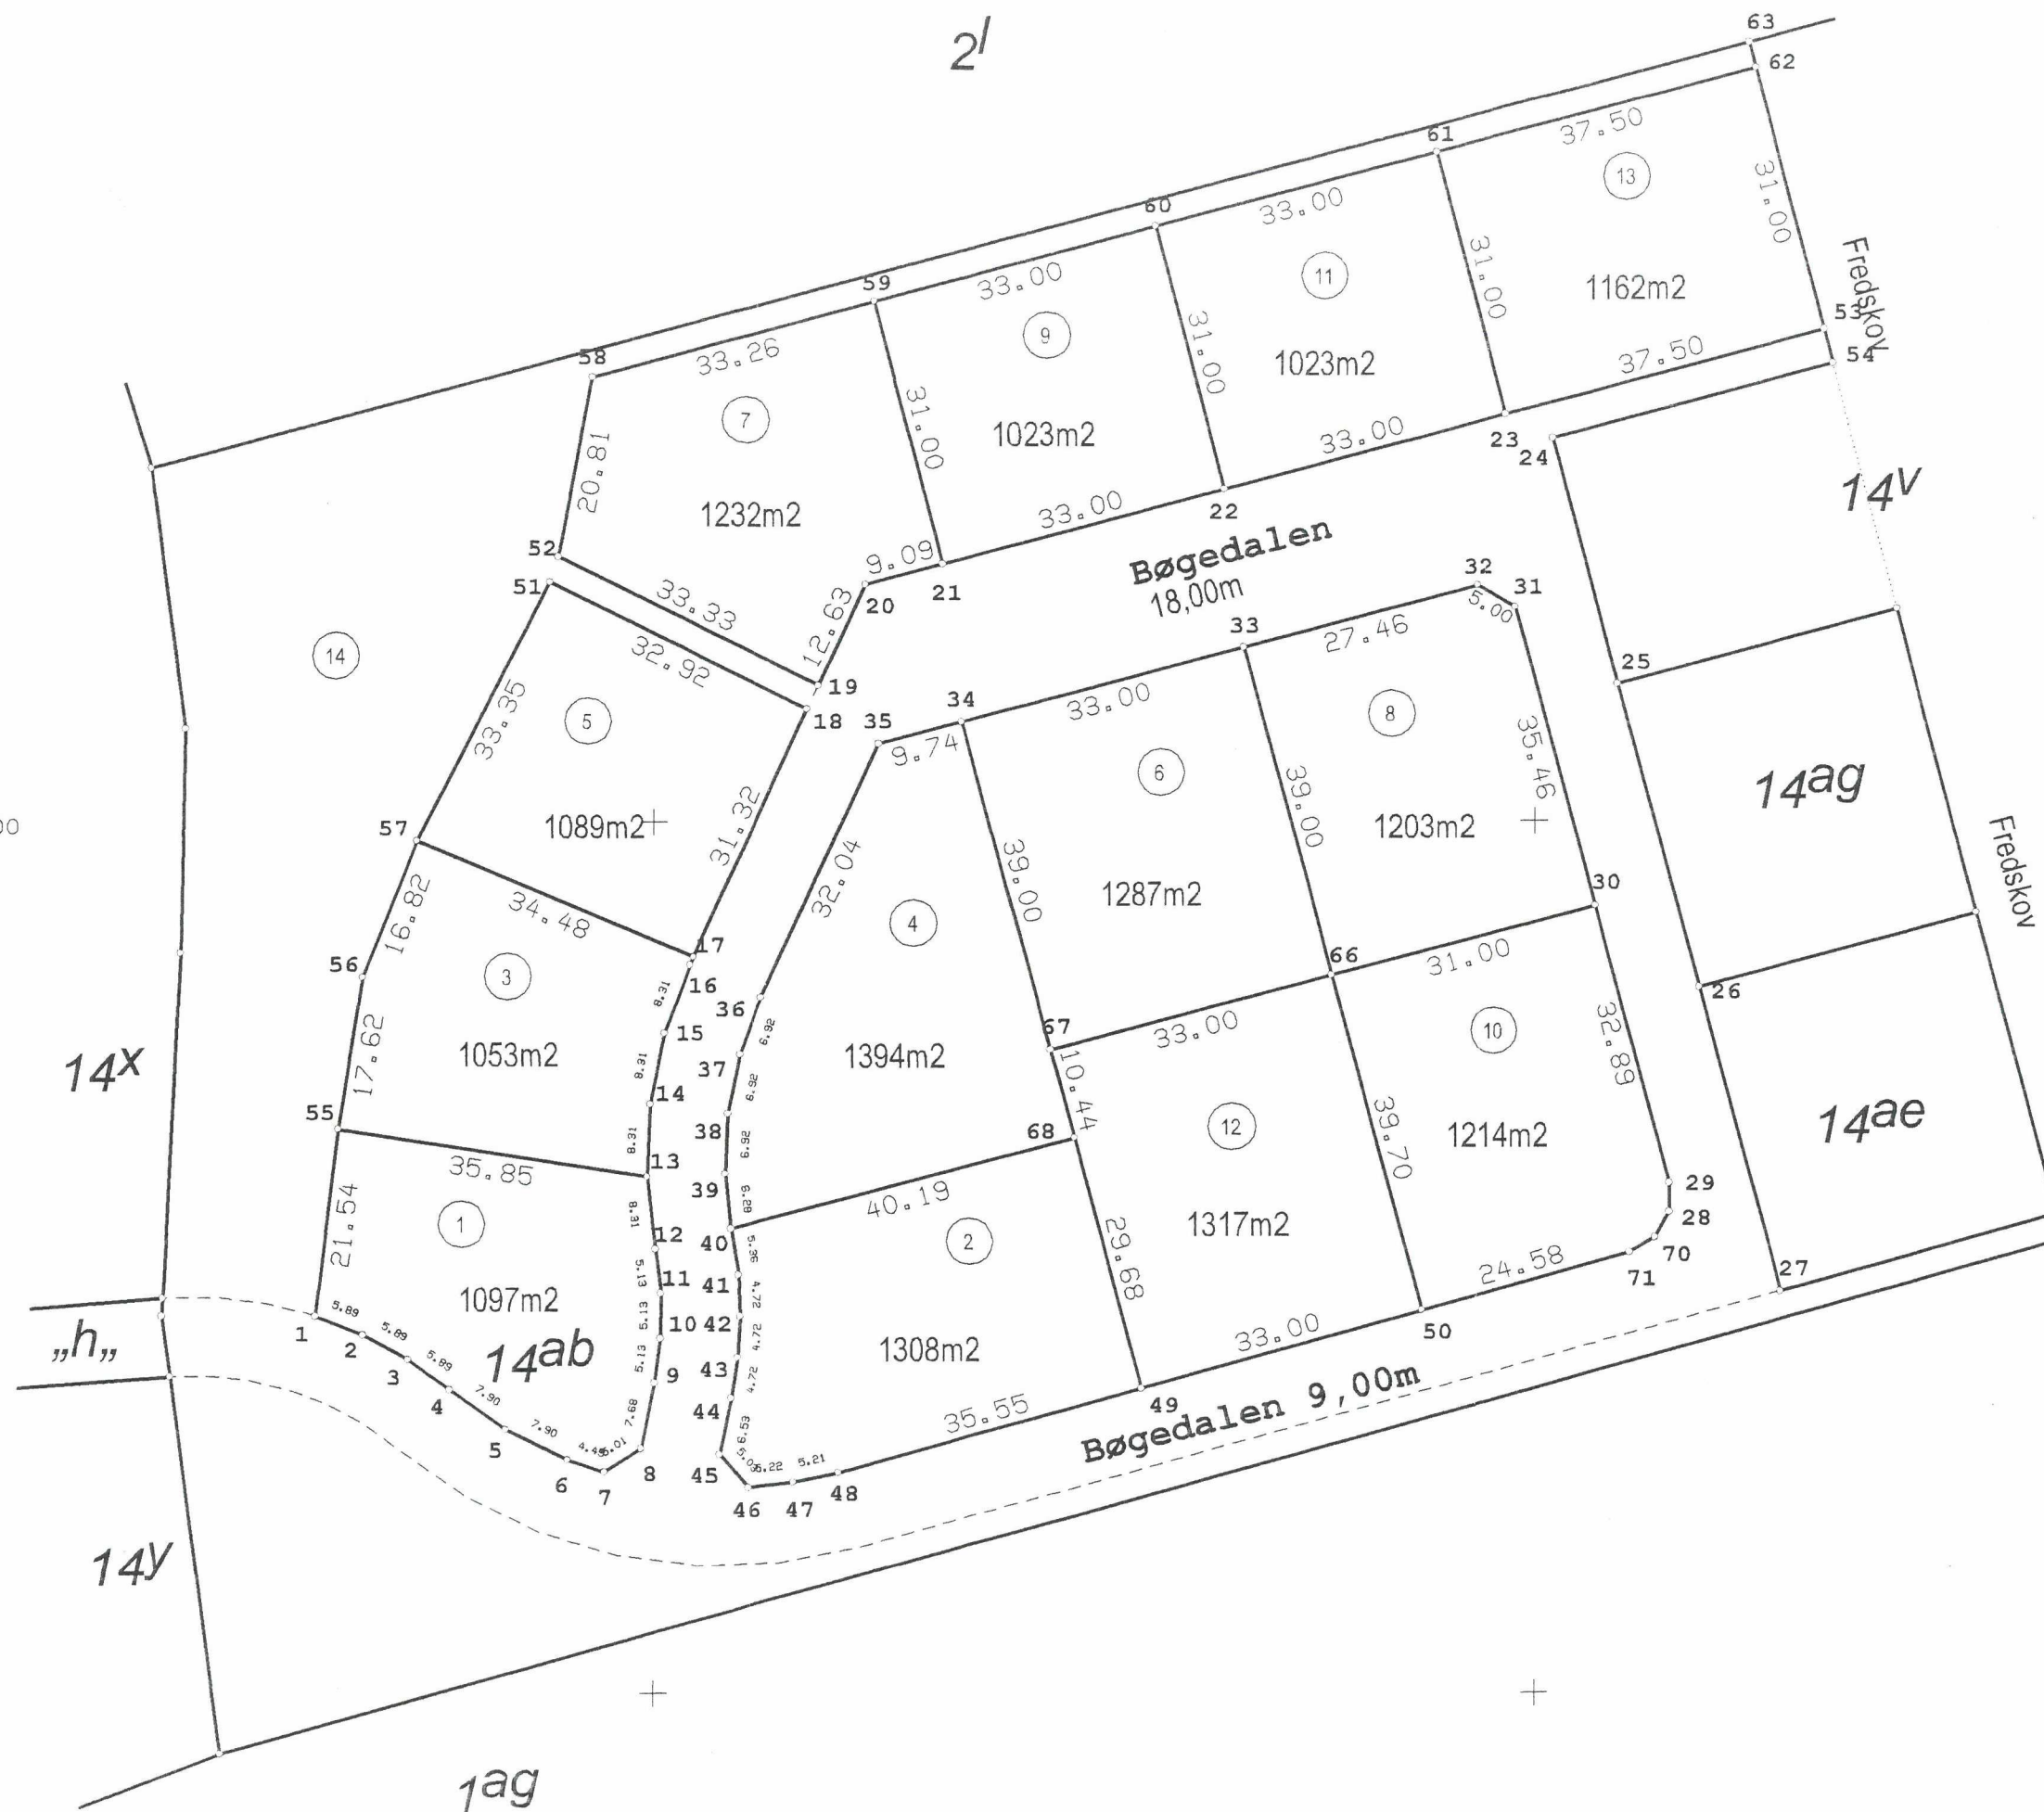

RTK-tjeneste: Leica SmartNet Danmark

KOORDINATLISTE - system S34J

Nr	Y	X	BEMÆRKNING	Nr	Y	X	BEMÆRKNING
1	233943,43	259038,85	Jernskelrør	36	233979,78	258987,69	Jernskelrør
2	233941,28	259033,37	Jernskelrør	37	233973,28	258990,07	Jernskelrør
3	233938,44	259028,21	Jernskelrør	38	233966,49	258991,43	Jernskelrør
4	233934,97	259023,45	Jernskelrør	39	233959,57	258991,73	Jernskelrør
5	233930,40	259016,99	Jernskelrør	40	233953,32	258991,09	Jernskelrør
6	233926,94	259009,89	Jernskelrør	41	233948,02	258990,32	Jernskelrør
7	233925,50	259005,64	Jernskelrør	42	233943,31	258990,12	Jernskelrør
8	233928,18	259001,40	Jernskelrør	43	233938,60	258990,37	Jernskelrør
9	233935,70	258999,89	Jernskelrør	44	233933,94	258991,07	Jernskelrør
10	233940,79	258999,21	Jernskelrør	45	233927,53	258992,36	Jernskelrør
11	233945,92	258999,18	Jernskelrør	46	233923,67	258989,13	Jernskelrør
12	233951,02	258999,81	Jernskelrør	47	233924,25	258983,95	Jernskelrør
13	233959,27	259000,73	Jernskelrør	48	233925,39	258978,86	Jernskelrør
14	233967,57	259000,37	Jernskelrør	49	233934,97	258944,62	Jernskelrør
15	233975,72	258998,73	Jernskelrør	50	233943,86	258912,84	Jernskelrør
16	233983,52	258995,88	Jernskelrør	51	234027,54	259012,02	Jernskelrør
17	233984,43	258995,46	Jernskelrør	52	234030,41	259011,05	Jernskelrør
18	234012,95	258982,50	Jernskelrør	53	234056,08	258867,15	Jernskelrør
19	234015,63	258981,17	Jernskelrør	54	234052,21	258866,12	Gl. jernskelrør
20	234027,13	258975,95	Jernskelrør	55	233964,80	259036,15	Jernskelrør
21	234029,47	258967,17	Jernskelrør	56	233982,20	259033,39	Jernskelrør
22	234037,95	258935,28	Jernskelrør	57	233997,85	259027,22	Jernskelrør
23	234046,43	258903,39	Jernskelrør	58	234050,87	259007,28	Jernskelrør
24	234043,73	258898,01	Gl. jernskelrør	59	234059,42	258975,14	Jernskelrør
25	234015,70	258890,56	Gl. jernskelrør	60	234067,91	258943,25	Jernskelrør
26	233980,82	258881,28	Gl. jernskelrør	61	234076,39	258911,36	Jernskelrør
27	233945,93	258872,00	Gl. jernskelrør	62	234086,03	258875,12	Jernskelrør
28	233955,07	258884,63	Jernskelrør	63	234088,93	258875,89	Gl. mål/skelrør
29	233958,41	258884,63	Jernskelrør	66	233982,22	258923,04	Jernskelrør
30	233990,19	258893,09	Jernskelrør	67	233973,74	258954,94	Jernskelrør
31	234024,47	258902,20	Jernskelrør	68	233963,65	258952,25	Jernskelrør
32	234026,97	258906,53	Jernskelrør	70	233952,17	258886,28	Jernskelrør
33	234019,91	258933,07	Jernskelrør	71	233950,48	258889,16	Jernskelrør
34	234011,43	258964,96	Jernskelrør	K-57-1700	226992,54	269918,66	GPS-ref.
35	234008,92	258974,37	Jernskelrør				

Matr.nr. 14ab

Ejerlav: Vammen By, Vammen

Kommune: Viborg Kommune

Opmålt i: marts 2009 - taa

Målforhold: 1: 800

Landinspektør j.nr.: 2009078

Jørgen Rasmussen

Landinspektør

Dato: 24. marts 2009

Viborg
Landinspektørkontor

Fabrikvej 15 8800 Viborg
tlf. 8662 6188
mail@viborgland.dk
www.viborgland.dk

Signaturforklaring

..... : Blindt skel, der ikke bortfalder

Mål eller koordinater, der kun er til brug ved indlægningen på matrikelkortet, er angivet med klamme.

Mål eller koordinater, der er overført fra en sag, der tidligere er indsendt til Kort & Matrikelstyrelsen, er mærket med GL.

Andre signaturer:

Se DS 104 og 198