




Projekt  
Lavbundsprojekt ved Vejrumbro

Bilag 6.1  
Projekterede afvandingsforhold  
Årsmiddel

Signaturforklaring

- Projektgrænse
  - Stationering Nørreå
  - Vandløb og grøfter
  - Rørlagt vandløb
  - Afstrømningsretning
  - Matrikel
- Afvandingssystemer
- Afvandingsystem nr.
  - Drænledning
  - Pumpe
  - Brønd
- Projekttiltag
- Blokering af grøft/dræn
  - Overrislingsareal
  - Etablering/tilpasning af grøft
  - Genslynget vandløb
  - Dræn omlagt til overrisling
  - Overløbskarm
  - Sø/sjapvandsområde
  - Nedbrydning af brønd/pumpe
- Afvandingsforhold (årsmiddel)  
Vandspejl under terræn
- Vand omkring terræn
  - Sump (0-25 cm)
  - Våd eng (25-50 cm)
  - Fugtig eng (50-75 cm)
  - Tør eng (75-100 cm)
  - Veldrænet eng (100-125 cm)
  - Beskyttet sø

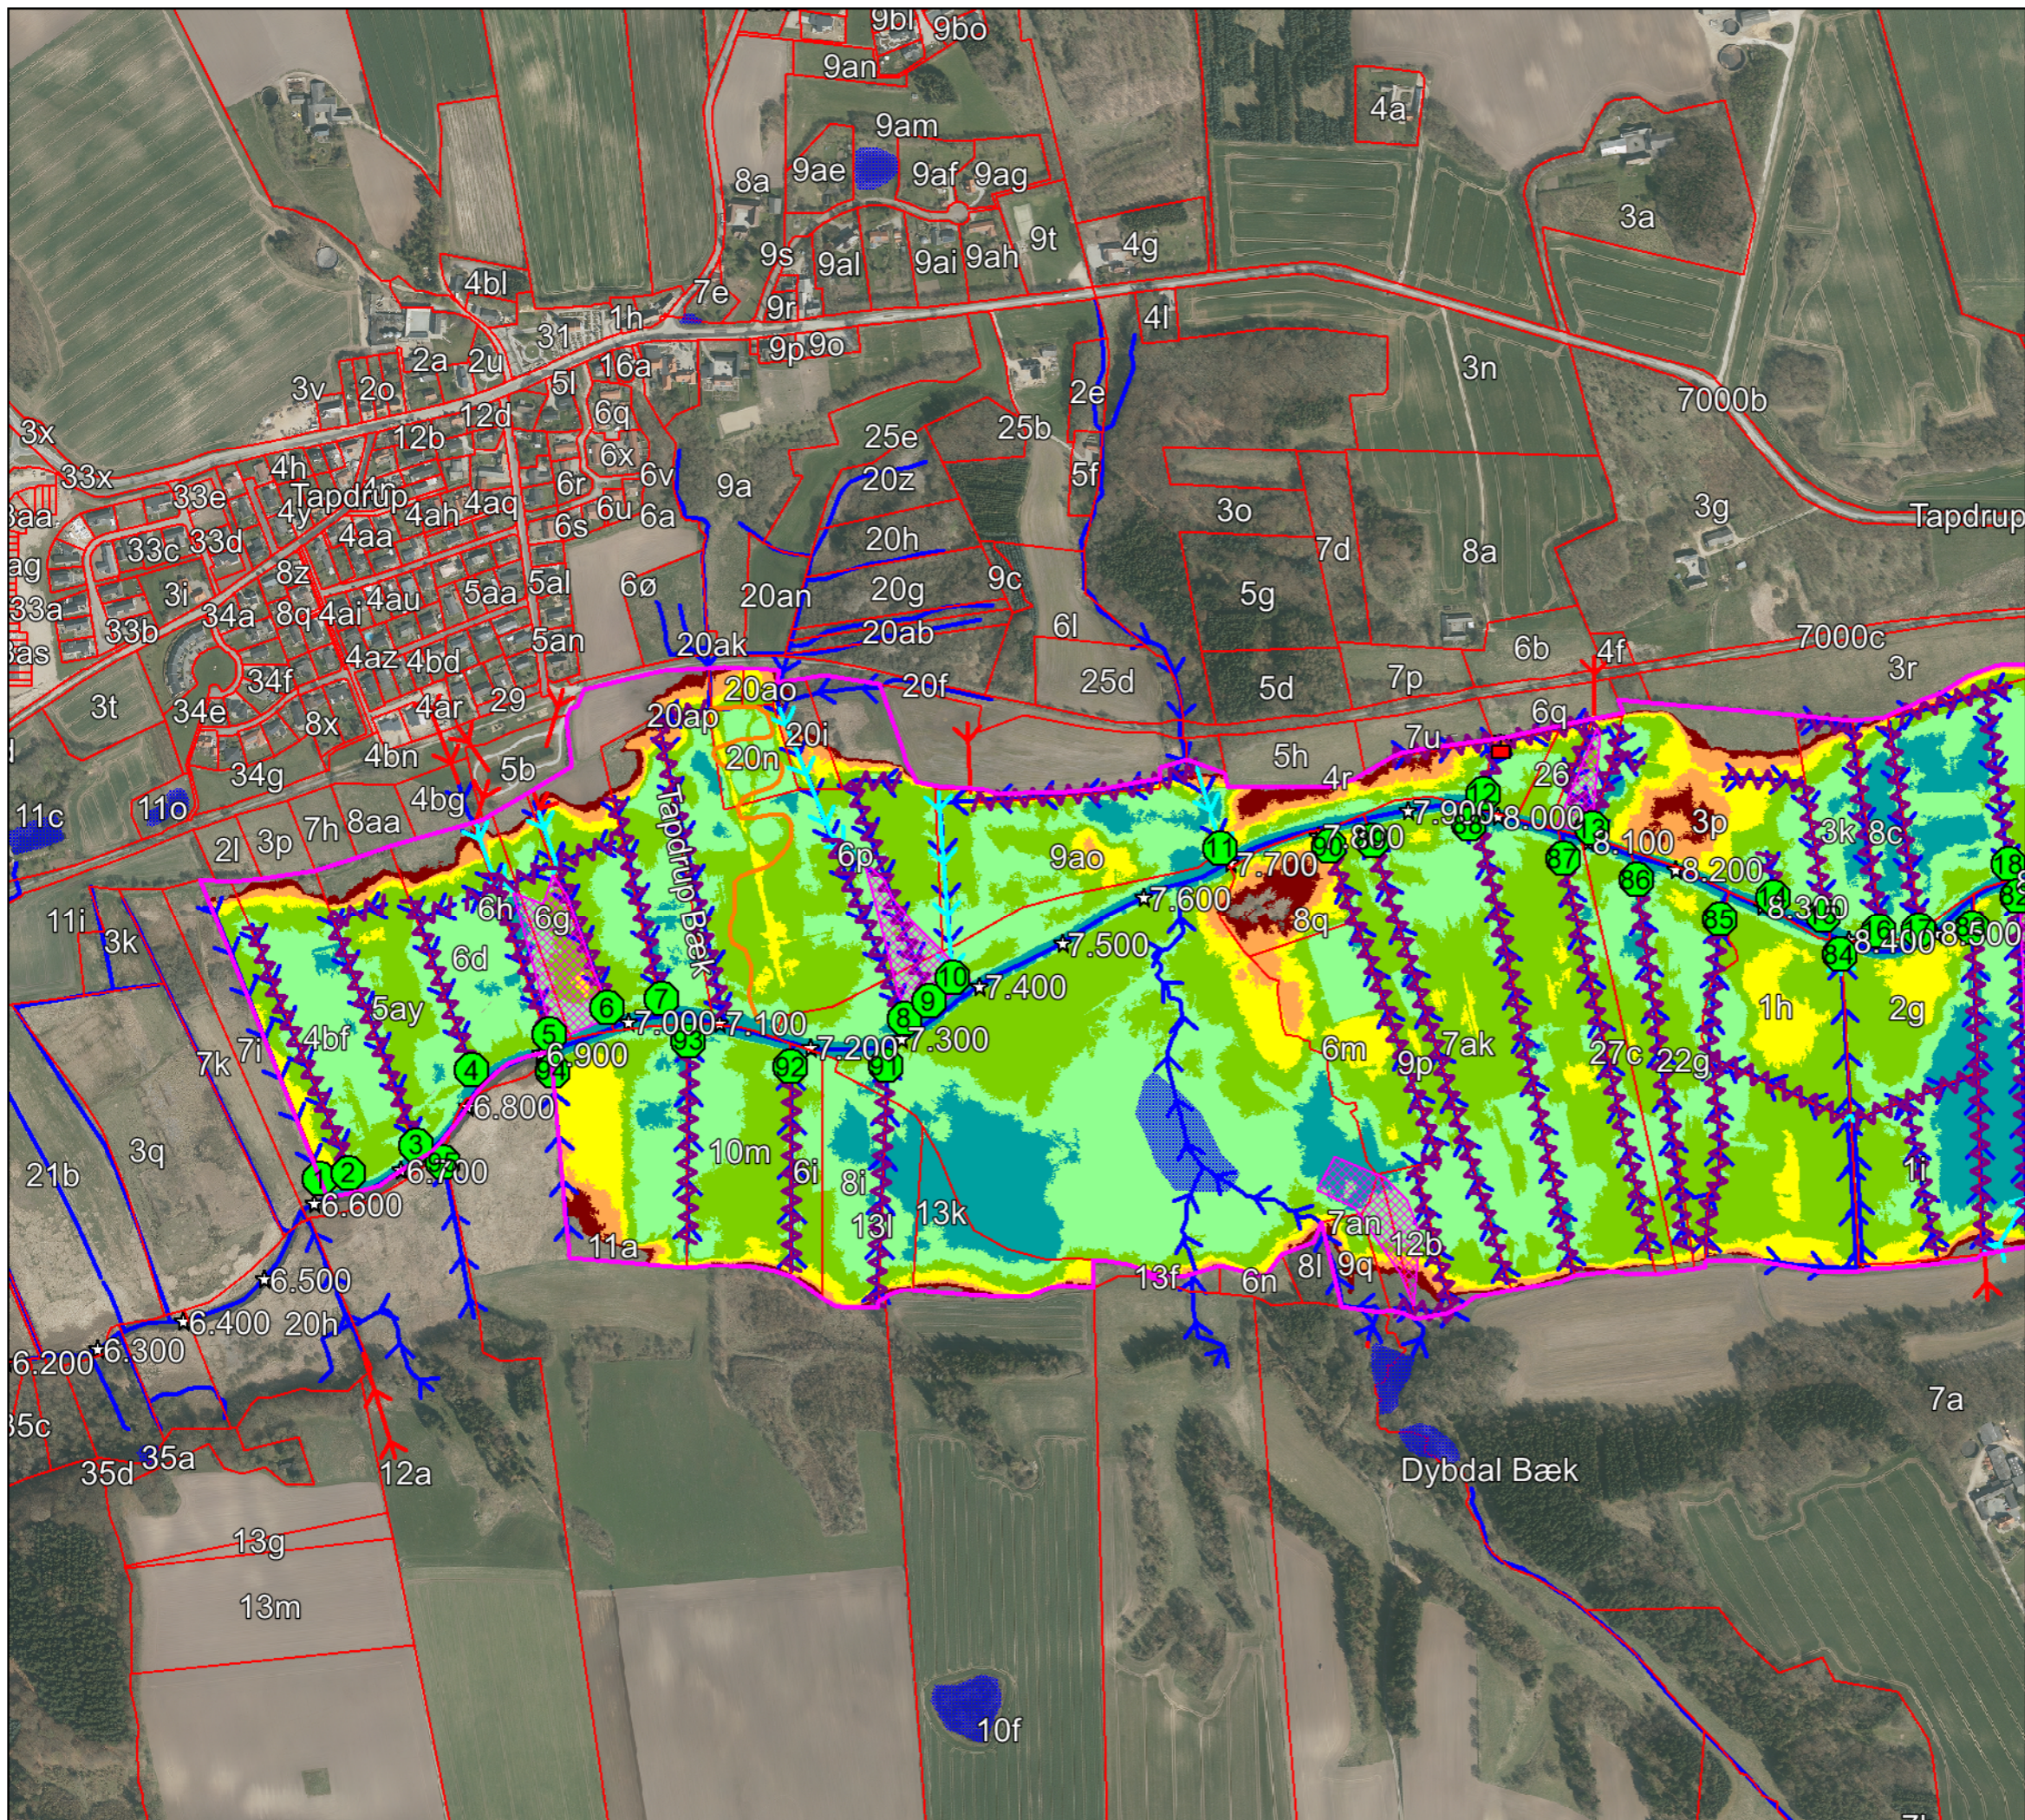

Mål: 1:7.000 (A3)  
Dato: 06-10-2022  
Udarbejdet: MC  
Kontrol: LGB  
© SDFE



Bangsgaard &  
Paludan ApS