

**VIBORG**  
KOMMUNE

Hærup Sø Lavbundsprojekt

Tegning 01 A  
Eksisterende forhold og tekniske anlæg

**Signaturforklaring**

- Projektgrænse
- Matrikler

**Tekniske anlæg**

- Højspændingsmast
- Luftledning (højspænding)
- Yderfaser (højspænding)
- Respektafstand (højspænding)

**Vandløb**

- Skals Å
- Vammen Afløbsgrøft

**Dræn og grøfter**

- Åben grøft
- Rørlagt grøft
- Brønde
- Hoveddræn
- Sidedræn



Udarbejdet: MTLJ  
 Kvalitetssikret: CHKR  
 Projektnr.: 1321900261  
 Dato: 18-01-2024  
 Målforhold: 1:3700







**VIBORG**  
KOMMUNE


Hærup Sø Lavbundsprojekt

Tegning 01 B  
Eksisterende forhold og tekniske anlæg

**Signaturforklaring**



-  Projektgrænse
-  Matrikler

**Vandløb**

-  Skals Å

**Dræn og grøfter**

-  Åben grøft
-  Gennem sø
-  Rørlagt grøft
-  Brønde
-  Hoveddræn
-  Sidedræn

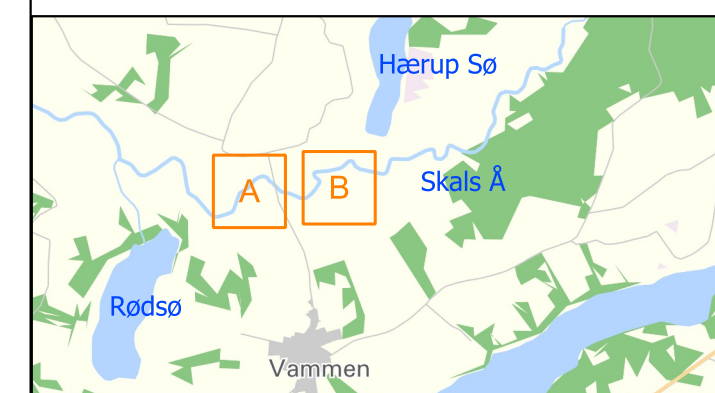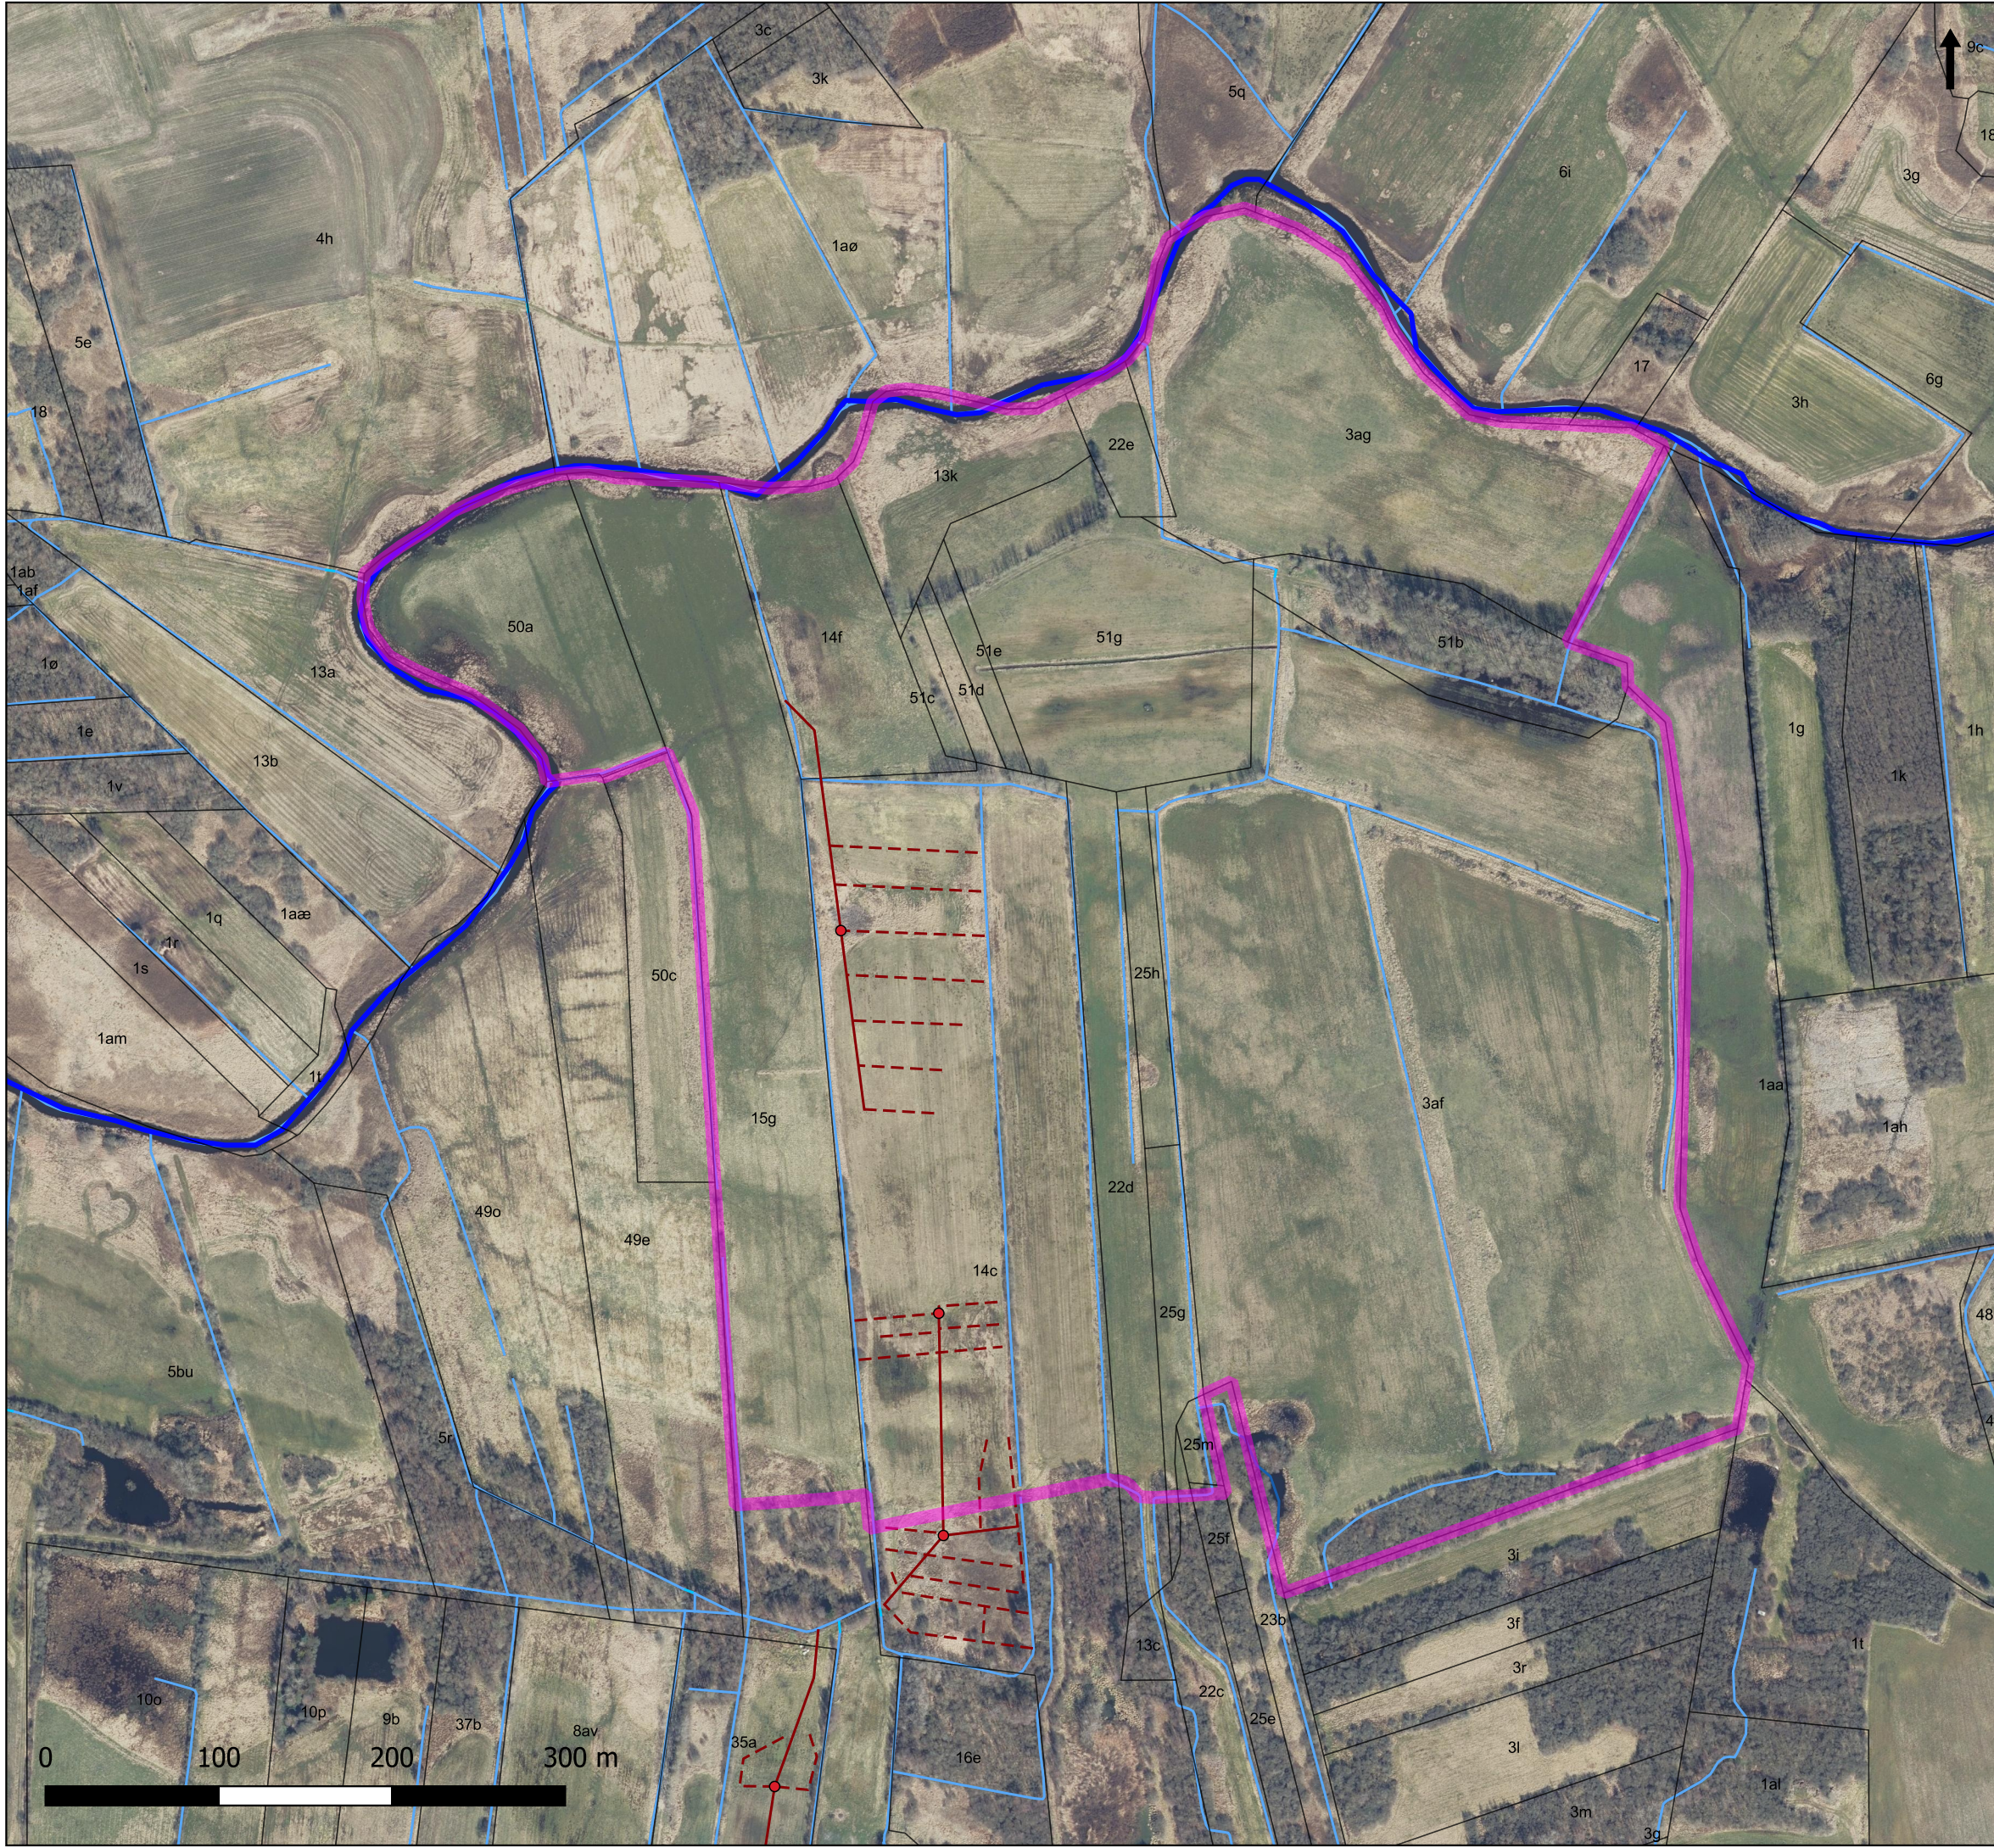

Udarbejdet: MTLJ  
 Kvalitetssikret: CHKR  
 Projektnr.: 1321900261  
 Dato: 18-01-2024  
 Målforshold: 1:3700

