


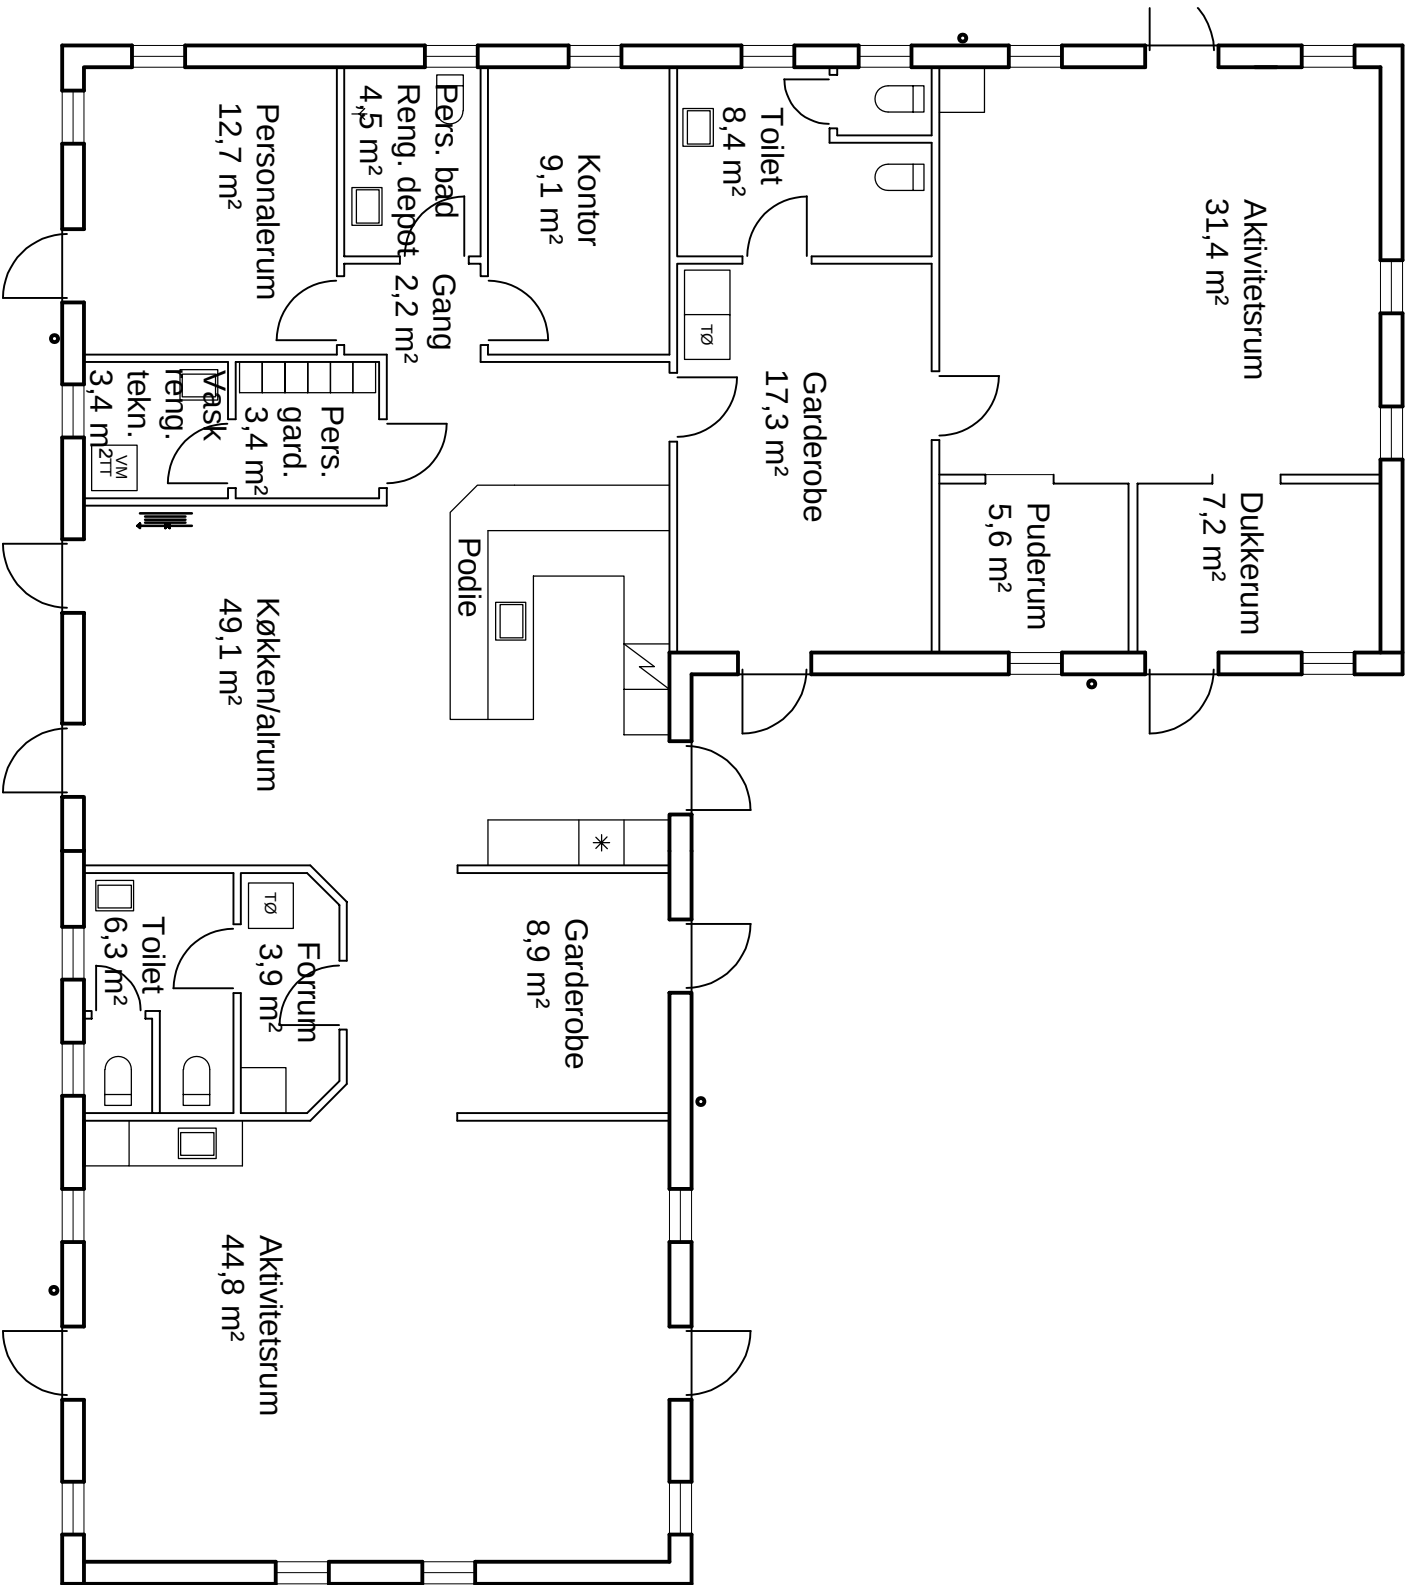

Viborg Kommune					Ejendomme og Energi		ejendomme@viborg.dk	
Sted : Tjelevej 10, Ørum, 8830 Tjele					Prinsens Alle 5, 8800 Viborg		Tlf.: 87 87 87 87	
Sag : Bjælkehytten							Jr. nr.:	
Emne : Plantegning							Tegn. nr.:	
Sign: hos	Mål: 1:100	Dato:		Rev:				

