


N

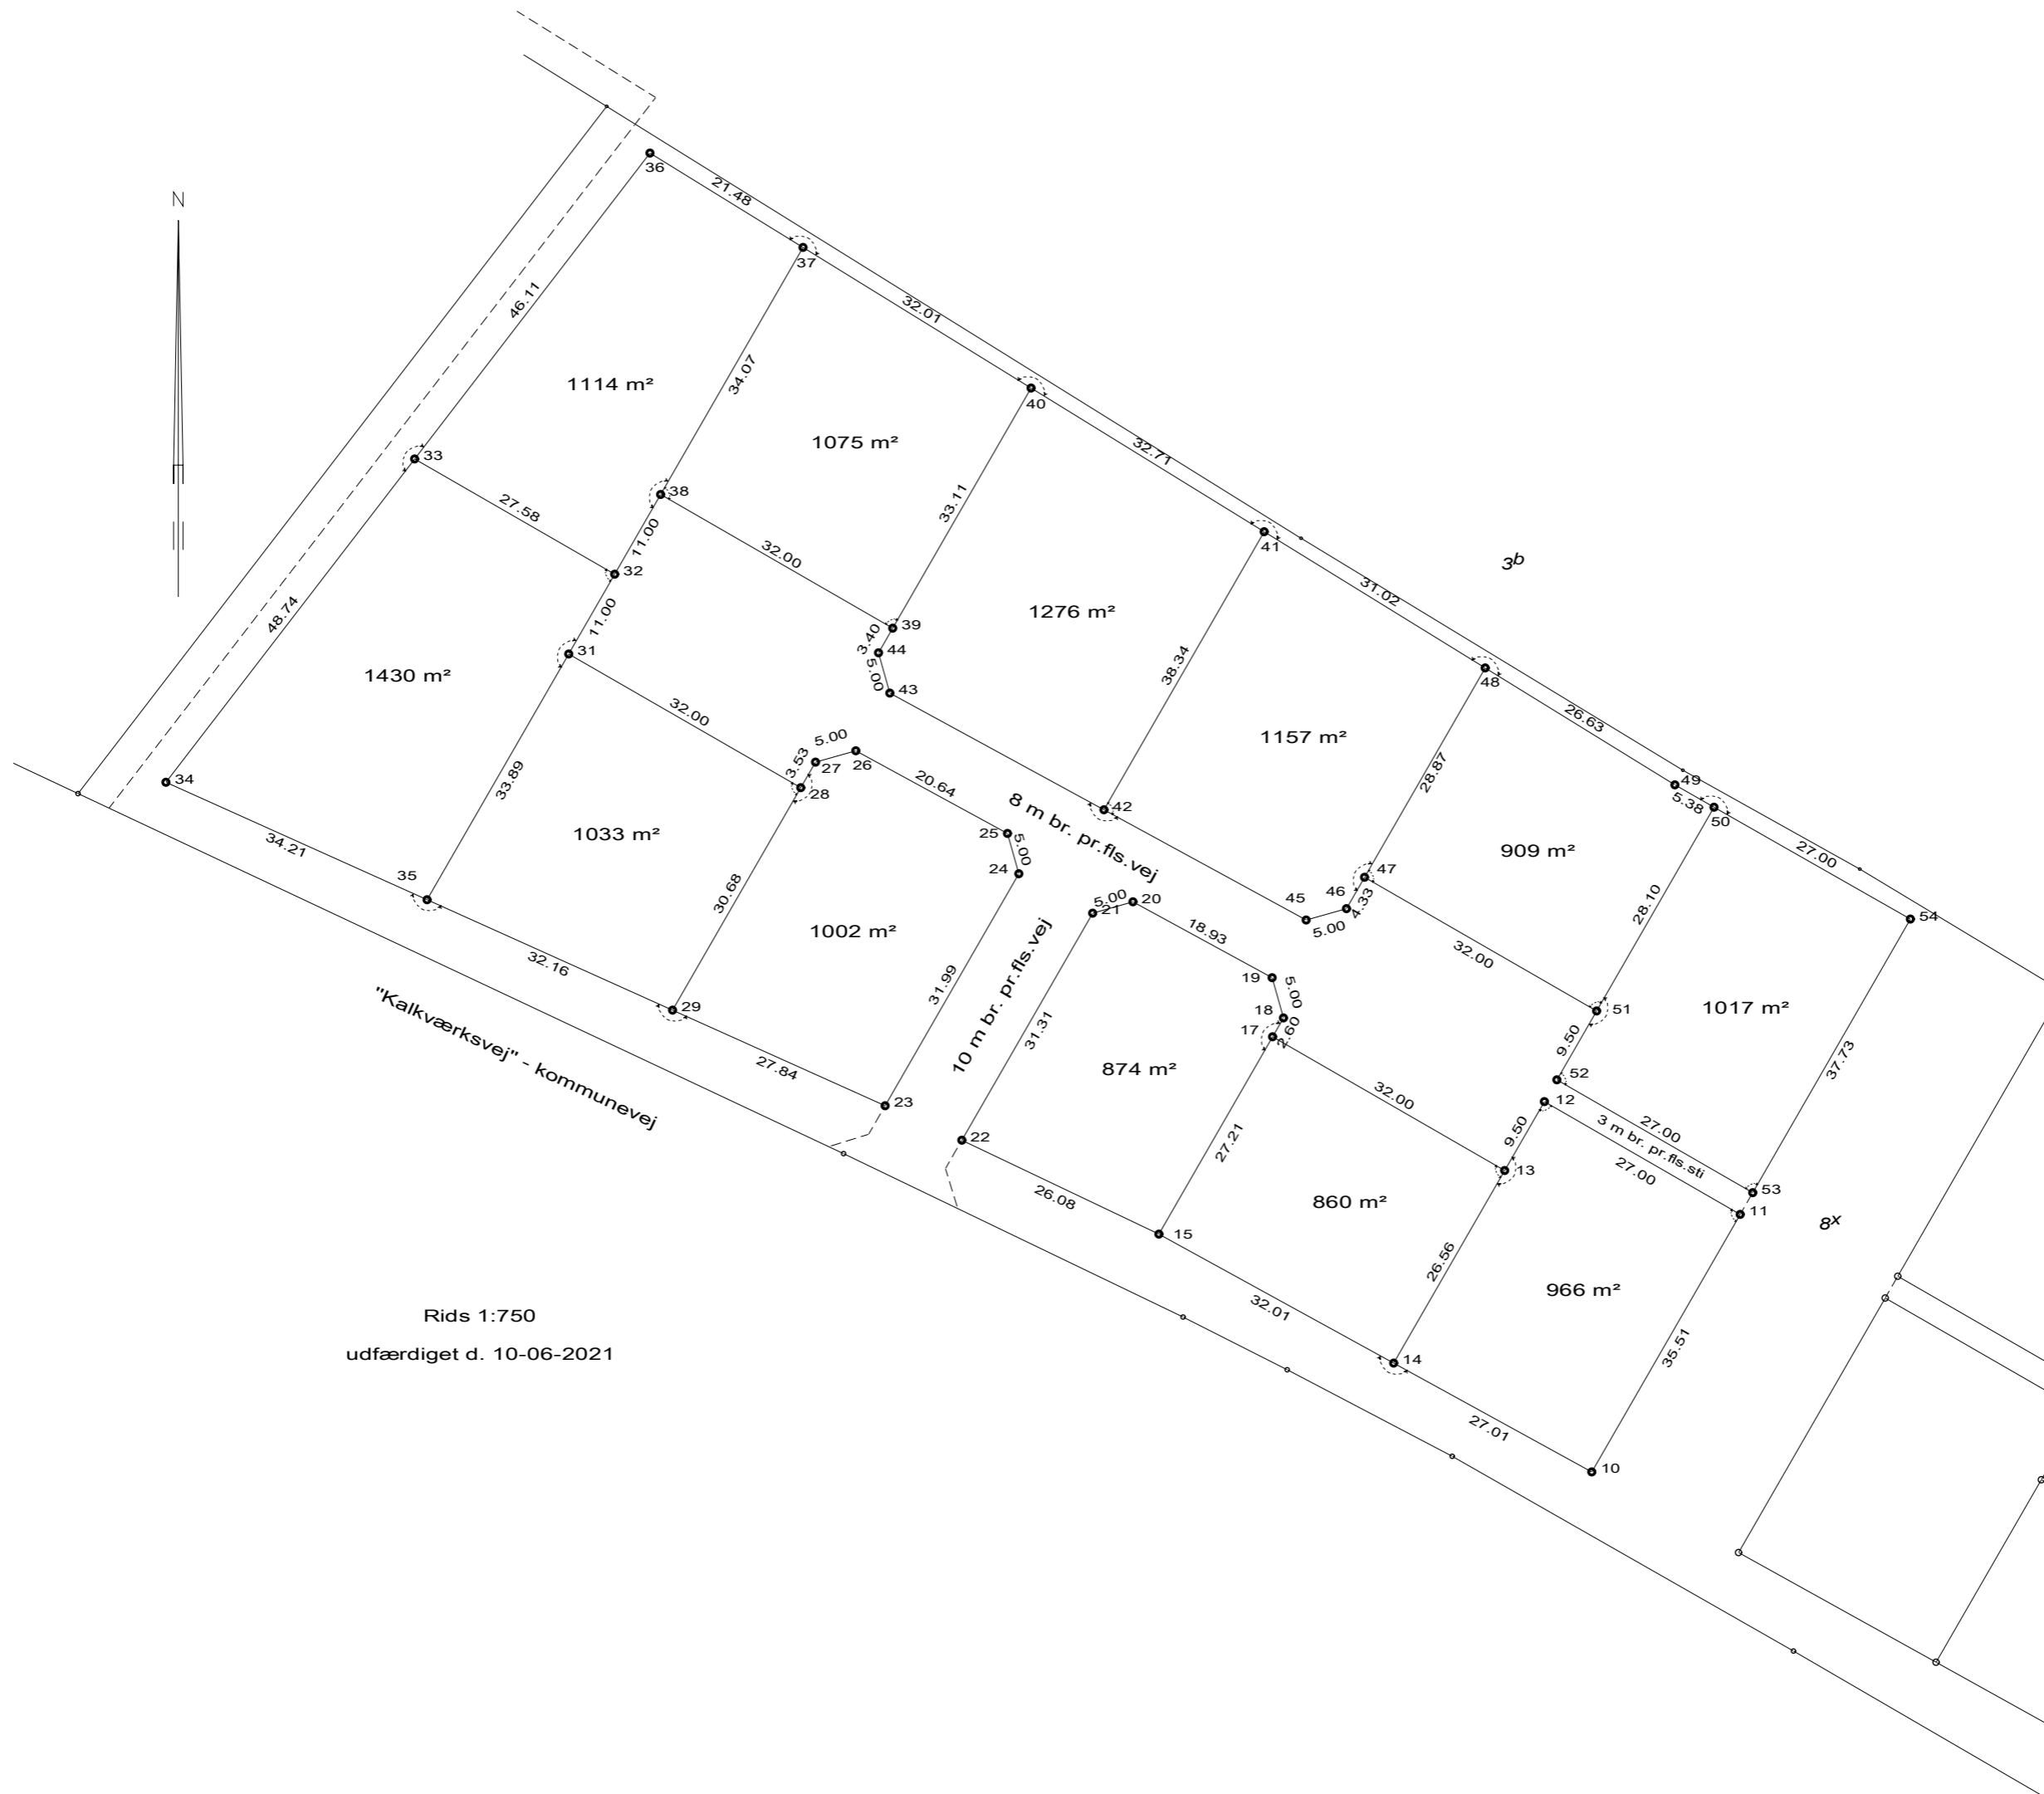

Rids 1:750  
udfærdiget d. 10-06-2021

"Kalkværksvej" - kommunevej

8 m br. pr. fis. vej  
10 m br. pr. fis. vej

3 m br. pr. fis. sti

3b

8x