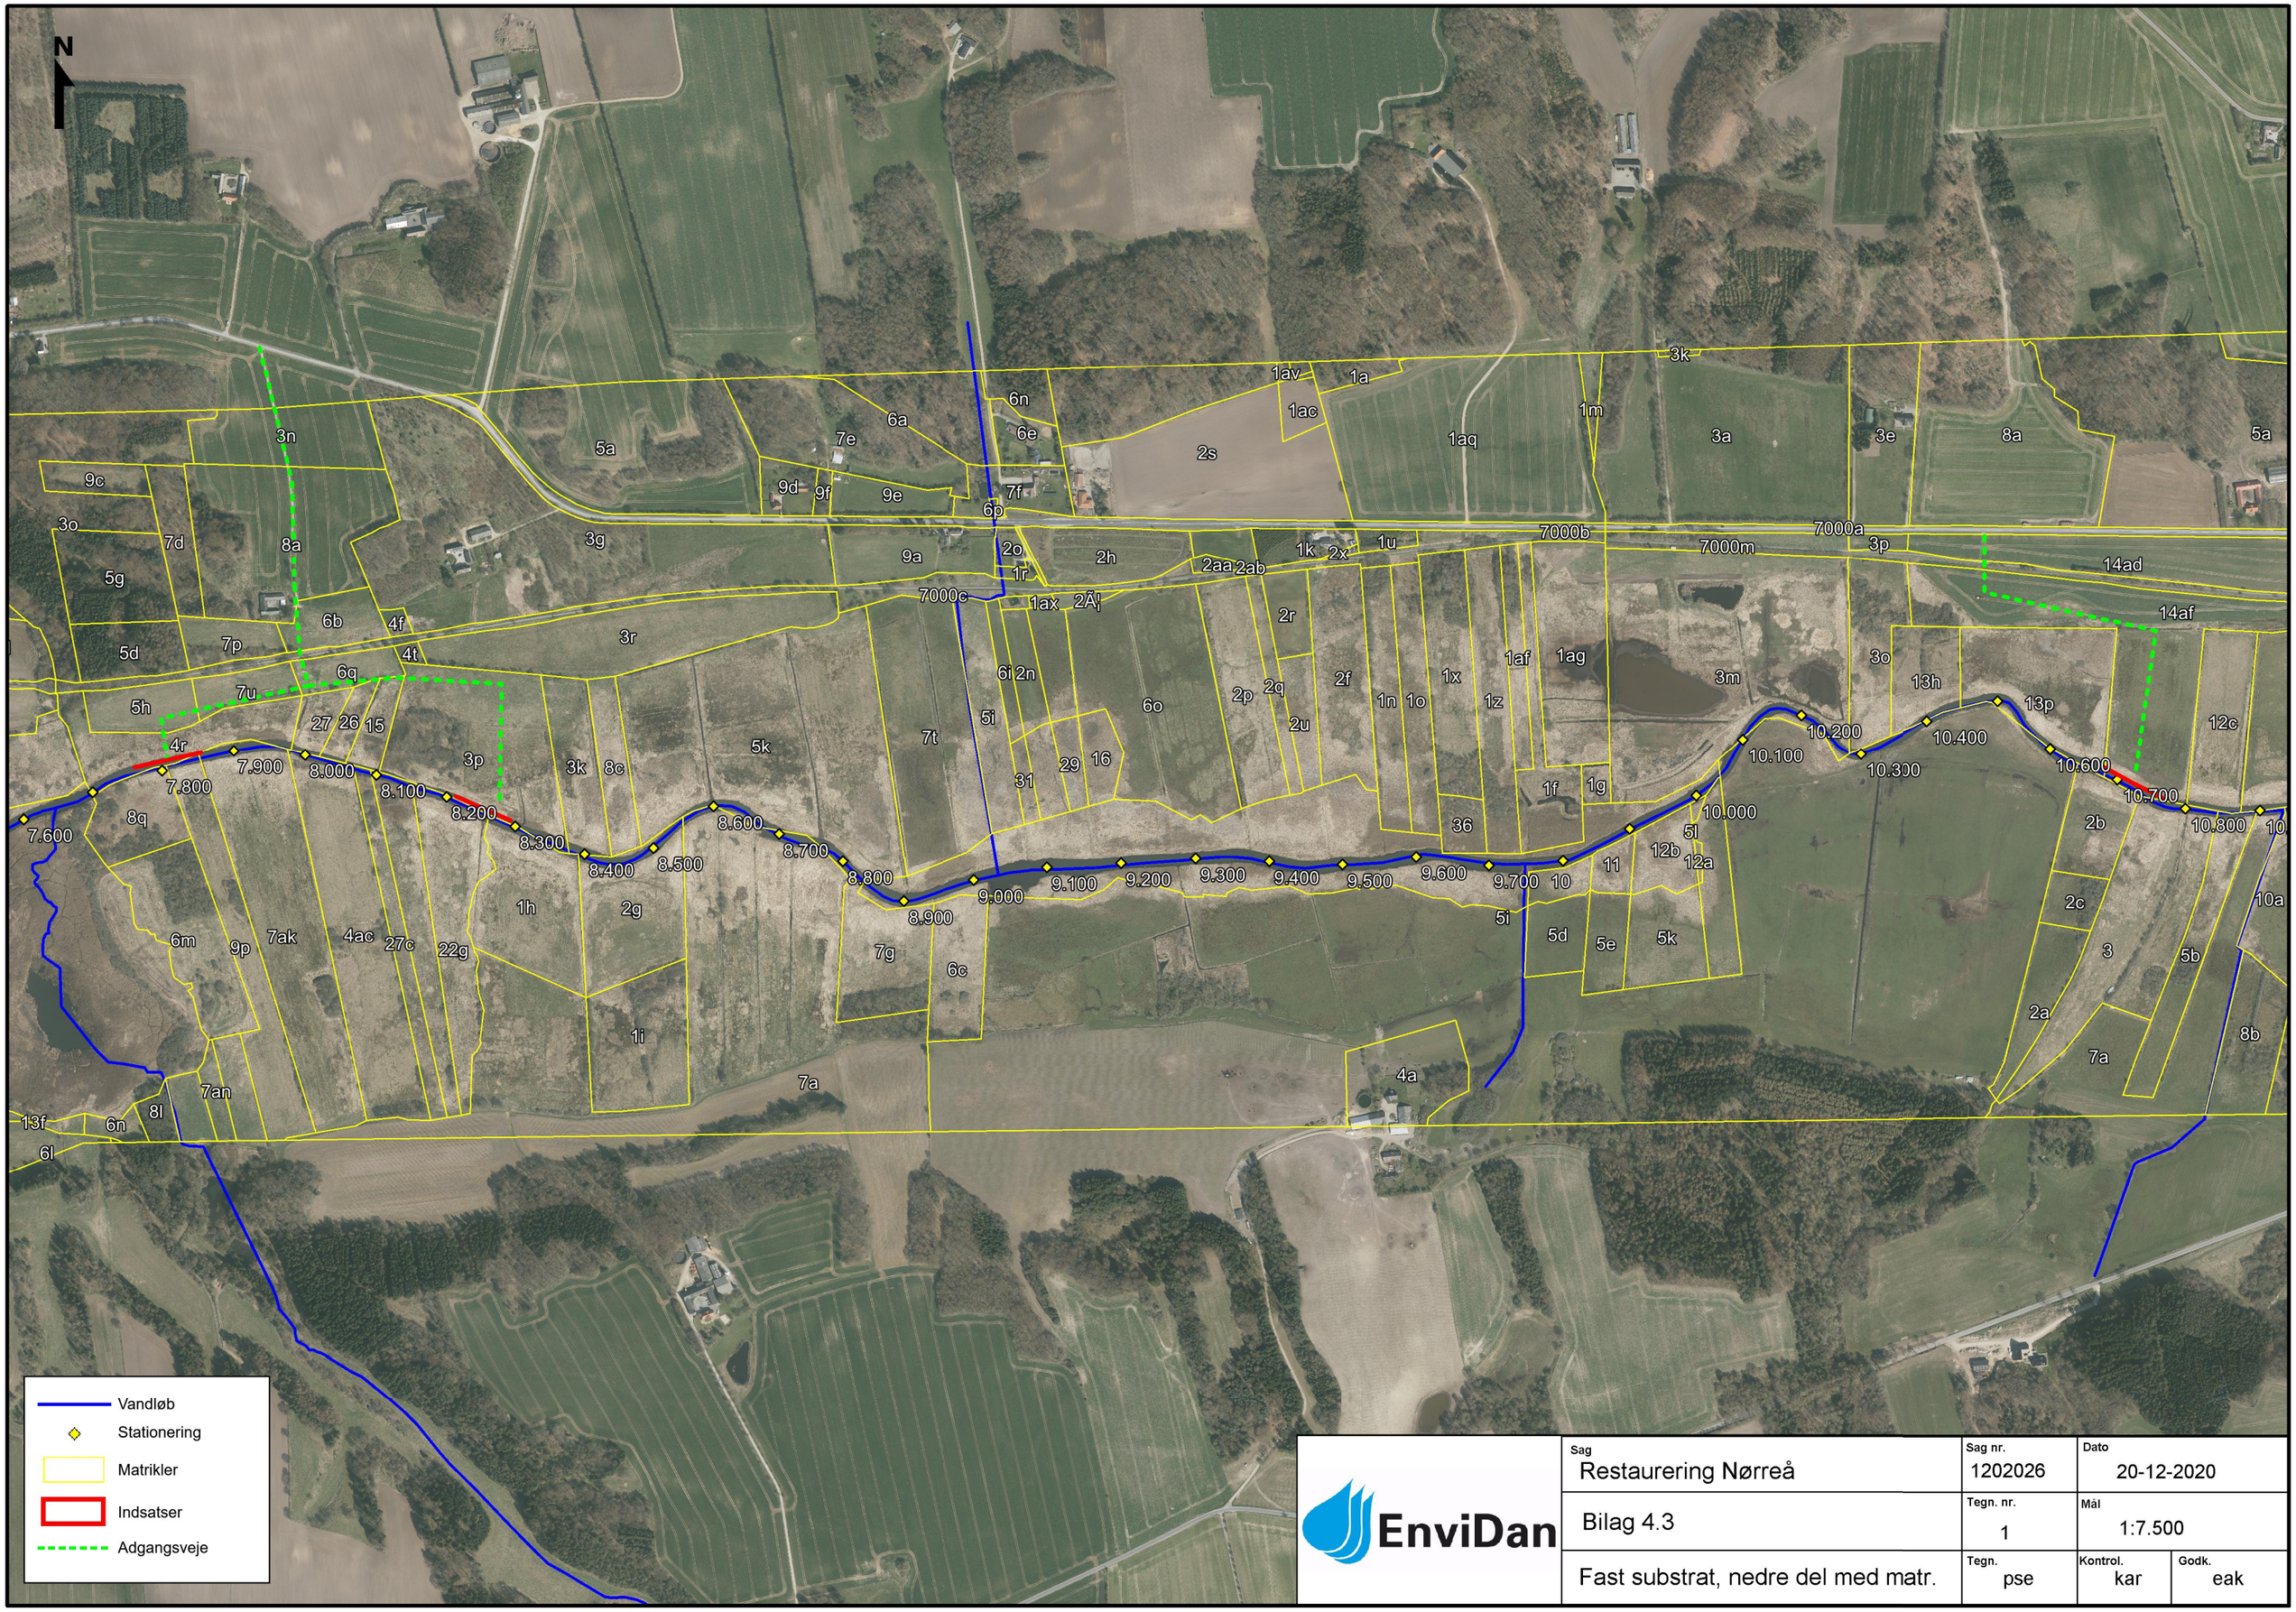

Vandløb
Stationering
Matrikler
Indsatser
Adgangsveje

EnviDan

Sag: Restaurering Nørreå	Sag nr.: 1202026	Dato: 20-12-2020	
Bilag 4.3	Tegn. nr.: 1	Mål: 1:7.500	
Fast substrat, nedre del med matr.	Tegn.: pse	Kontrol.: kar	Godk.: eak