




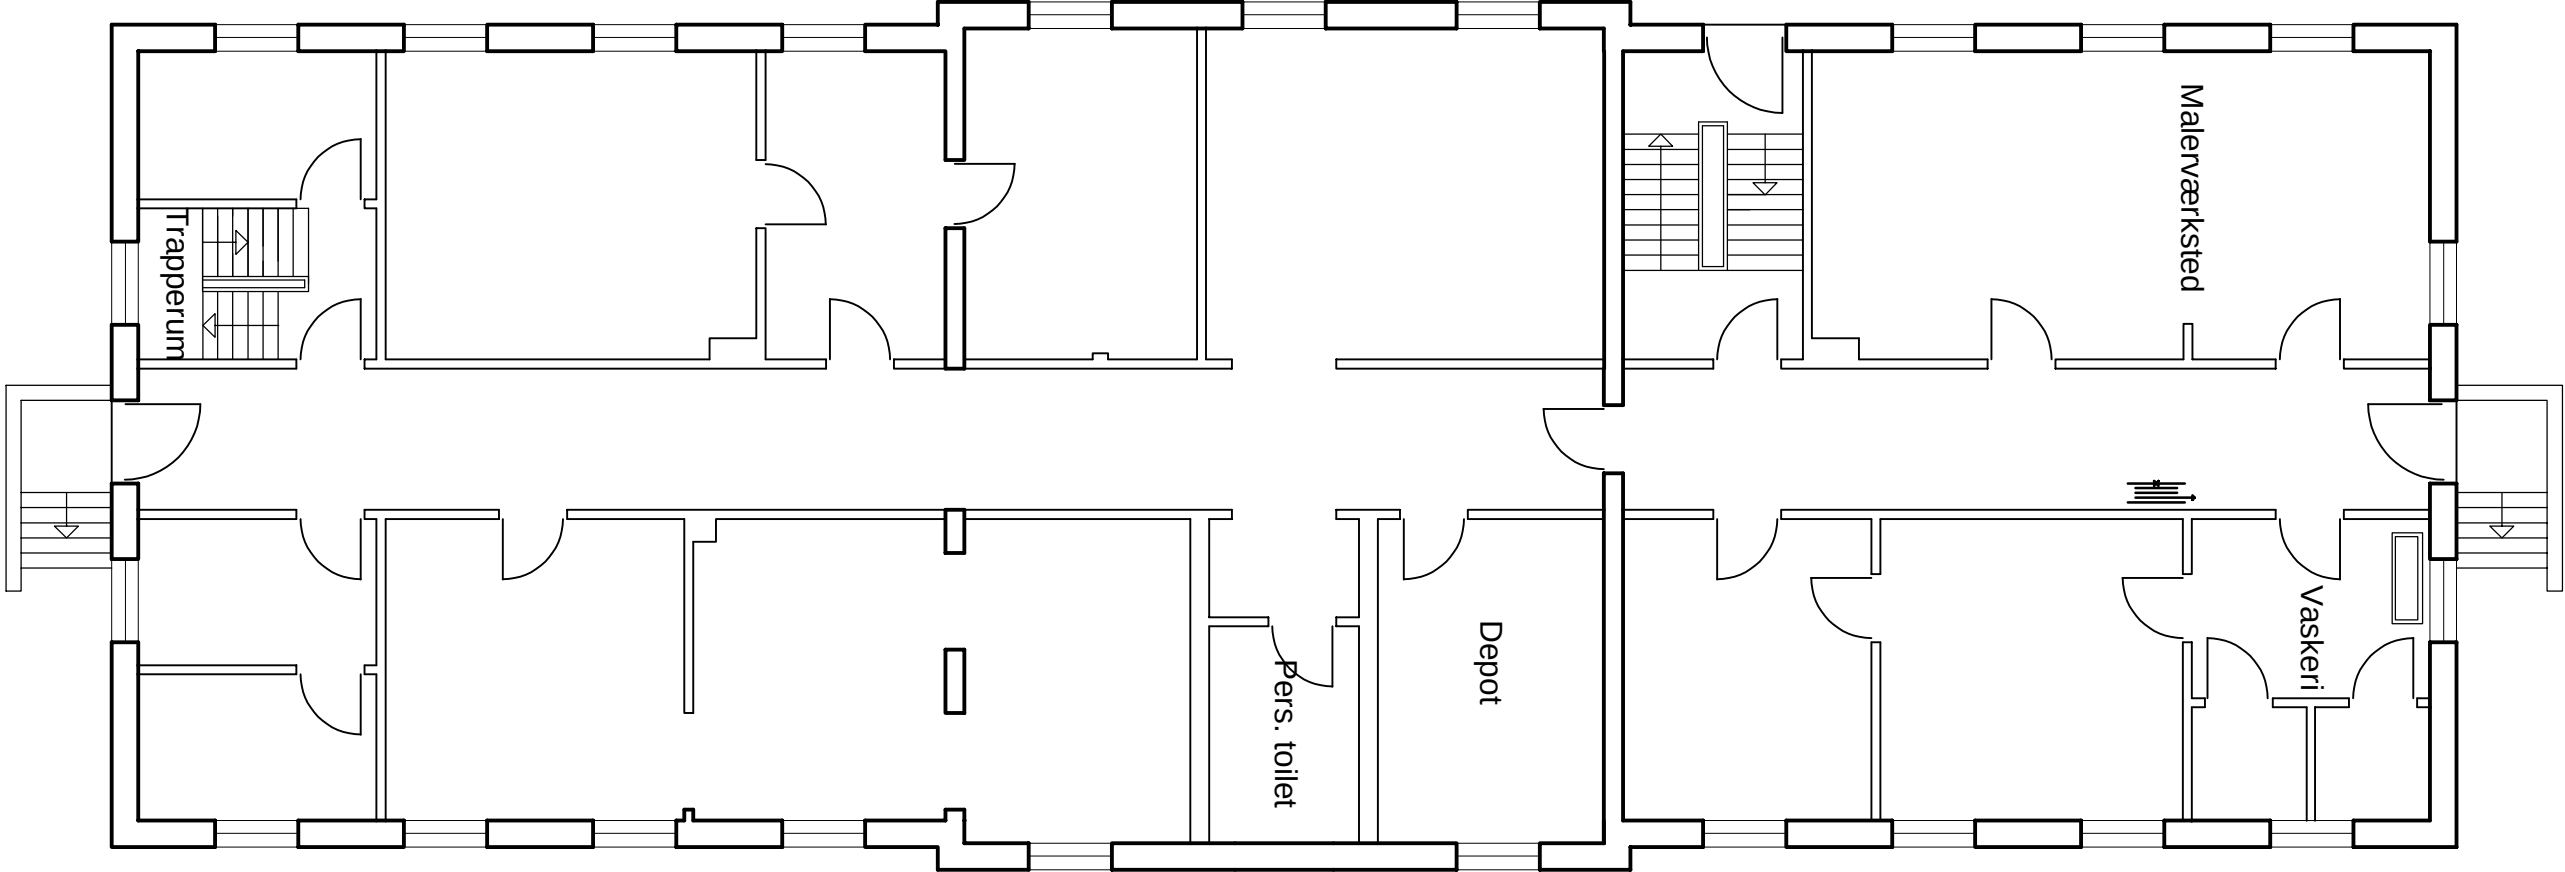

Kælderplan

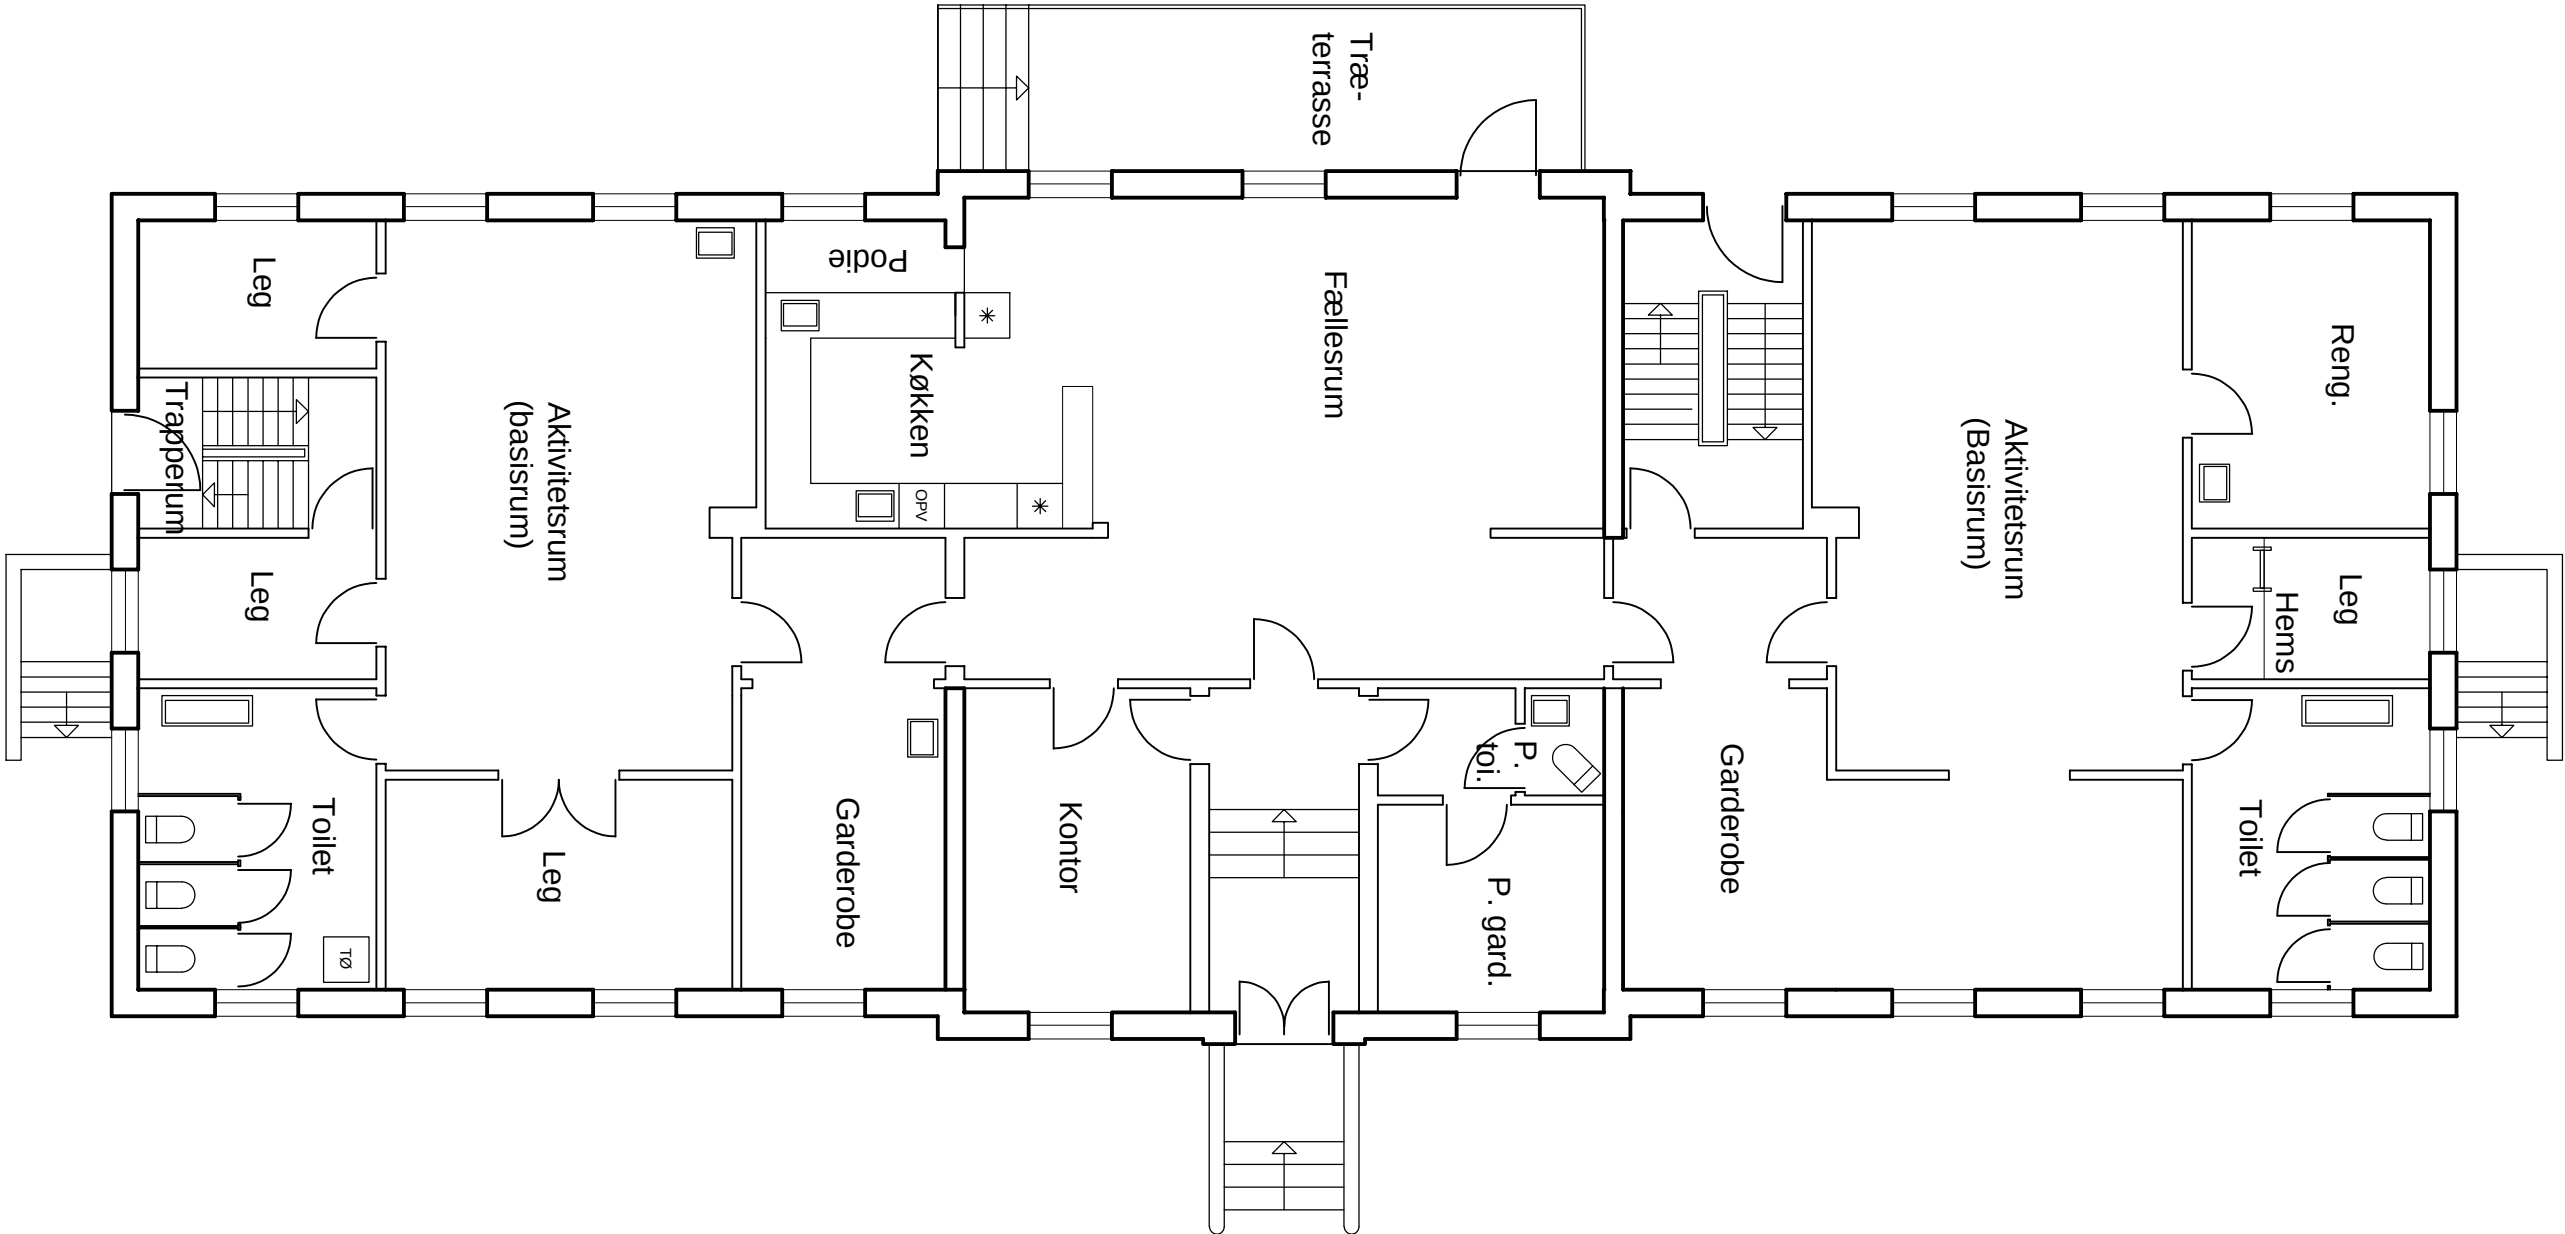

Stueplan

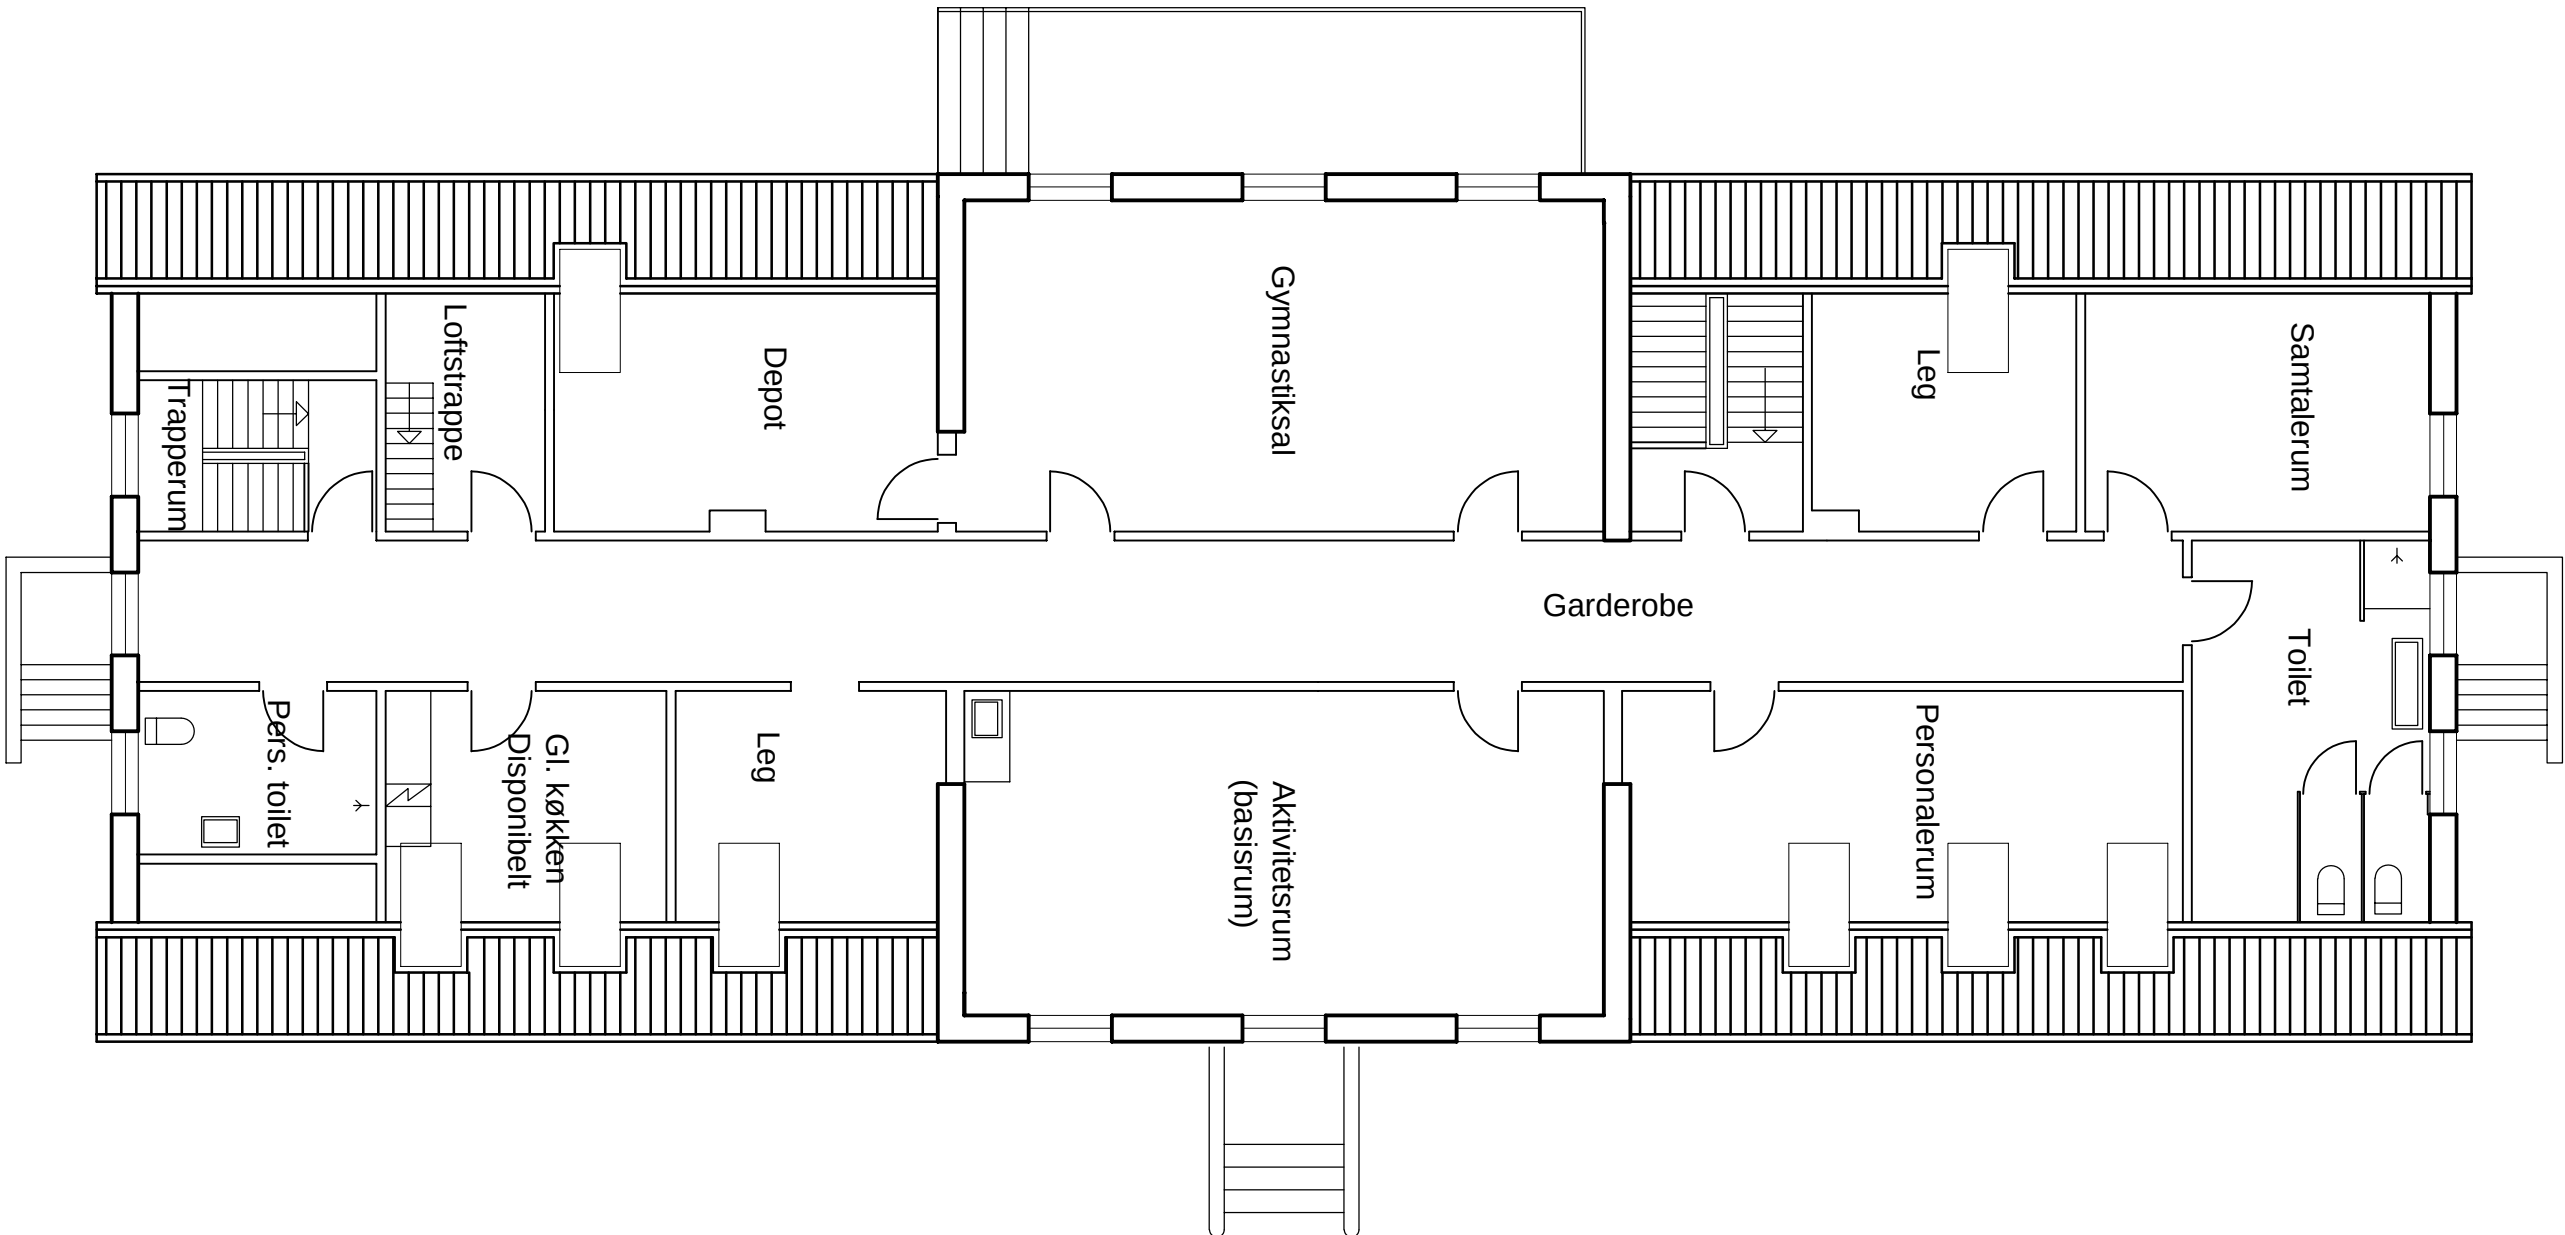

Tagetage



Viborg Kommune				Ejendomme og Energi Prinsens Allé 5, 8800 Viborg		ejendomme@viborg.dk Tlf.: 87 87 87 87	
Sted		: Børnehuset Søgården					
Sag		:		Jr. nr.:			
Emne		: Kælder, stue og tagplan		Tegn. nr.:			
Sign. hos		Mål: 1:100	Dato:	Rev.			