


# Signaturforklaring

-  Drænsystem afbrydes
-  Overrisling
-  Udlægning af dødt ved
-  Genslyngning af tilløb
-  Tærskel\_opstemning
-  Grøft lukkes
-  Etablering af stryg
-  Ændring af rørbrø
-  Genslyngning Tjele Å
-  Vandløbsmidte
-  Undersøgelsesområde

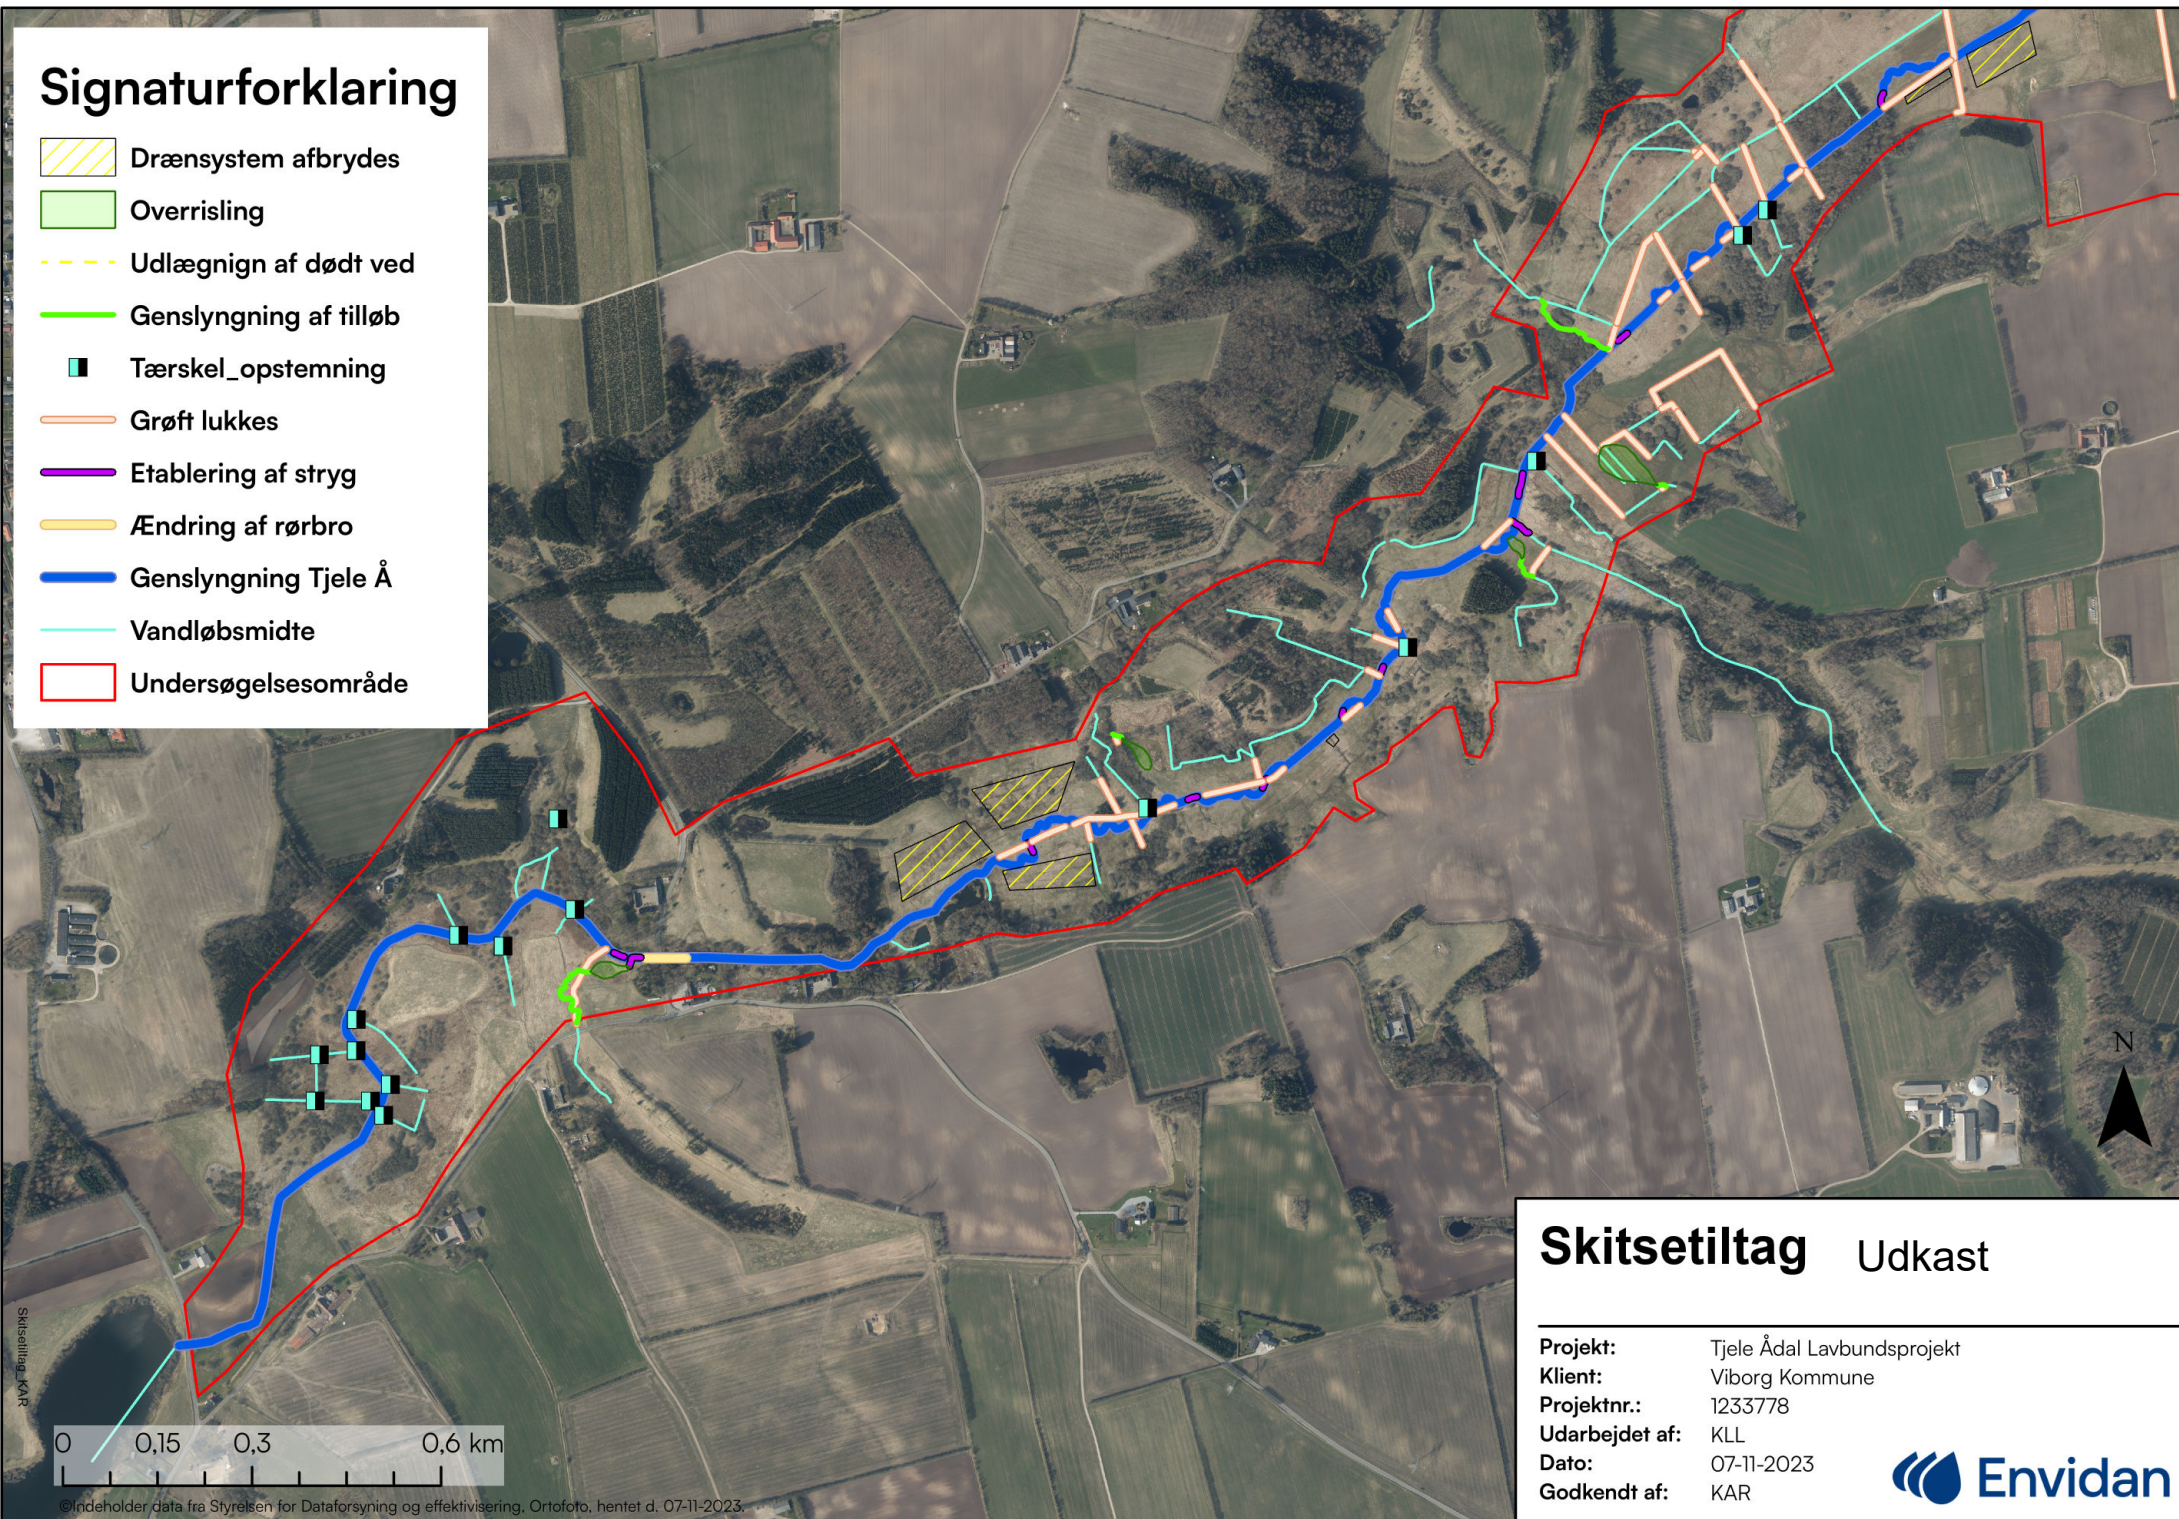

## Skitsetiltag Udkast

Projekt: Tjele Ådal Lavbundsprojekt  
Klient: Viborg Kommune  
Projektnr.: 1233778  
Udarbejdet af: KLL  
Dato: 07-11-2023  
Godkendt af: KAR

