



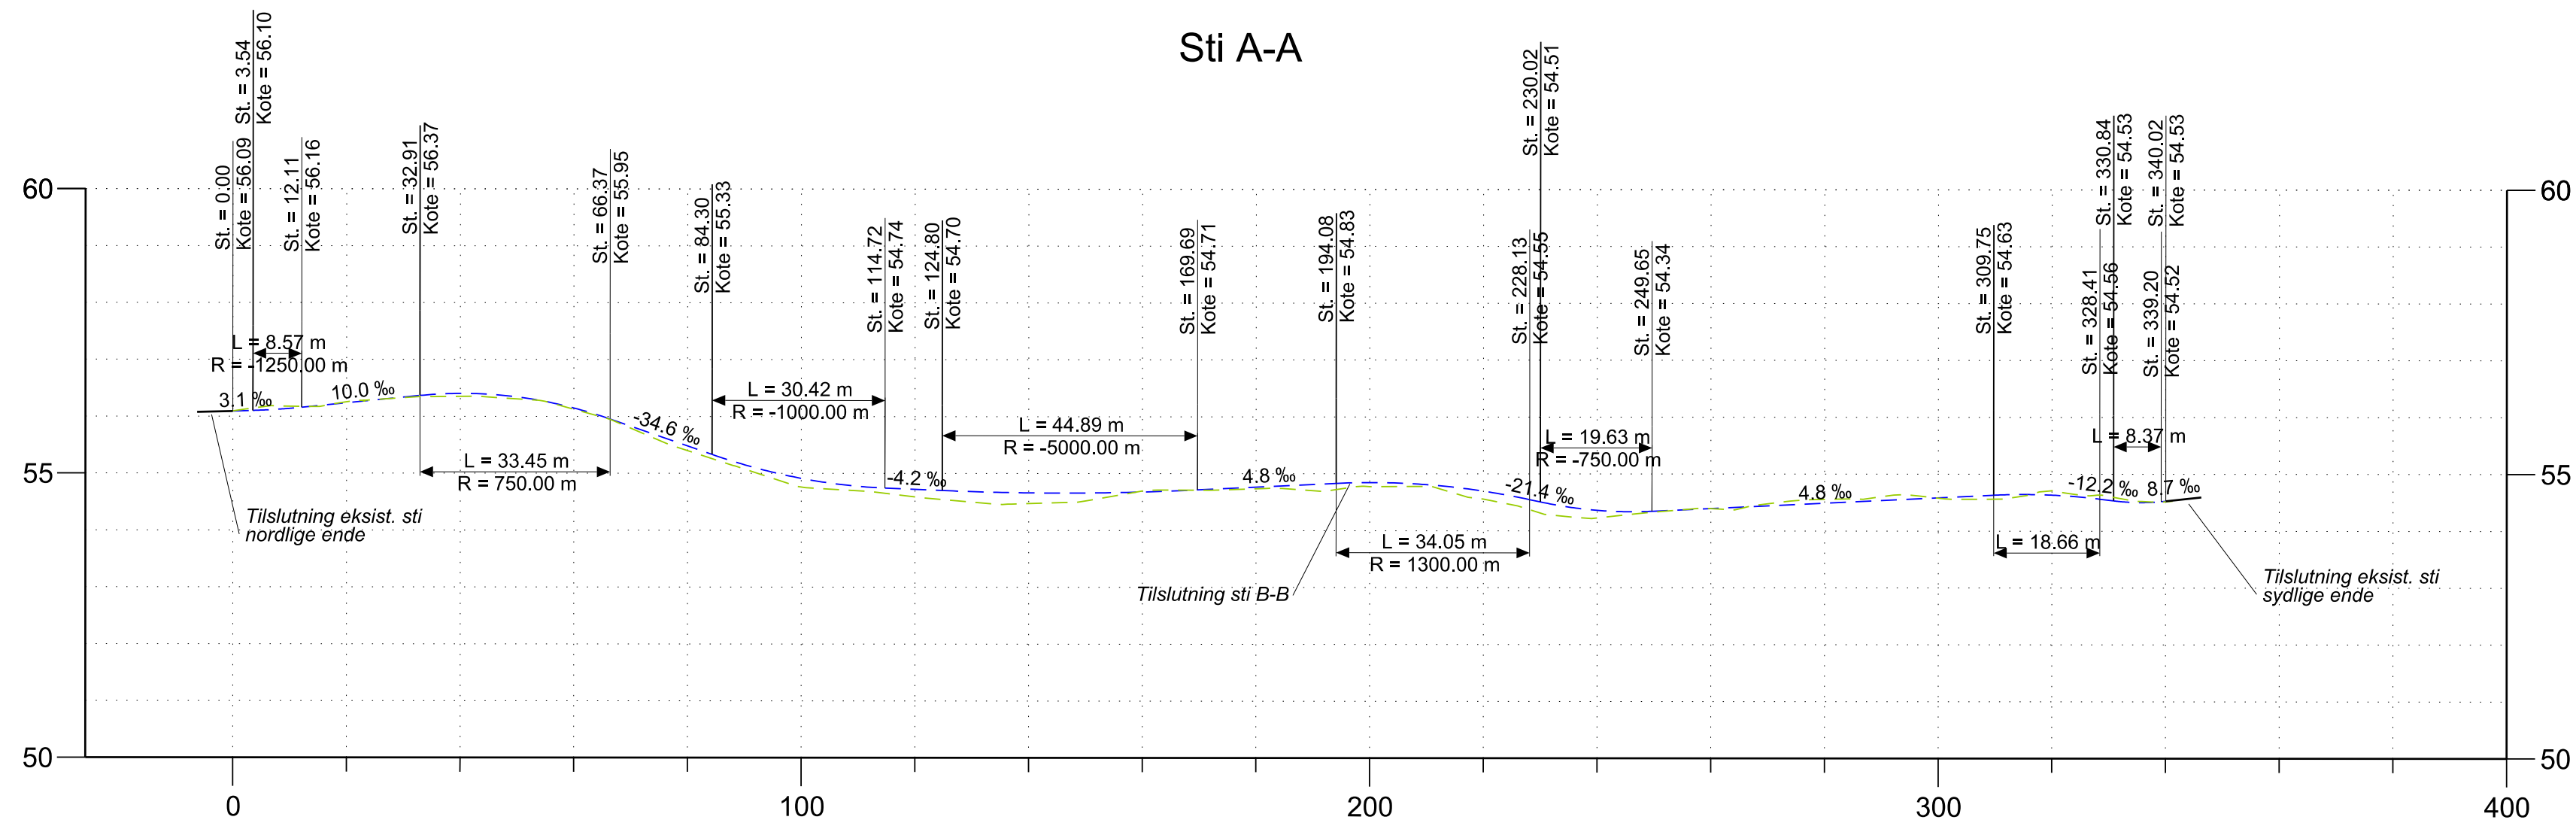


Kurvebånd	R = 50 m L = 9.05 m		R = -770 m L = 114.62 m		L = 2.07 m		R = -825 m L = 77.09 m		L = 38.70 m		R = 135 m L = 52.00 m		L = 7.47 m		R = 41 m L = 8.62 m		L = 3.23 m	
Vejkote	56.09	56.24	56.40	56.15	55.48	54.91	54.72	54.66	54.68	54.76	54.85	54.70	54.36	54.39	54.49	54.58	54.63	54.53
Terrænkote	56.09	56.25	56.35	56.12	55.40	54.76	54.59	54.47	54.70	54.74	54.77	54.56	54.23	54.33	54.56	54.58	54.71	54.52

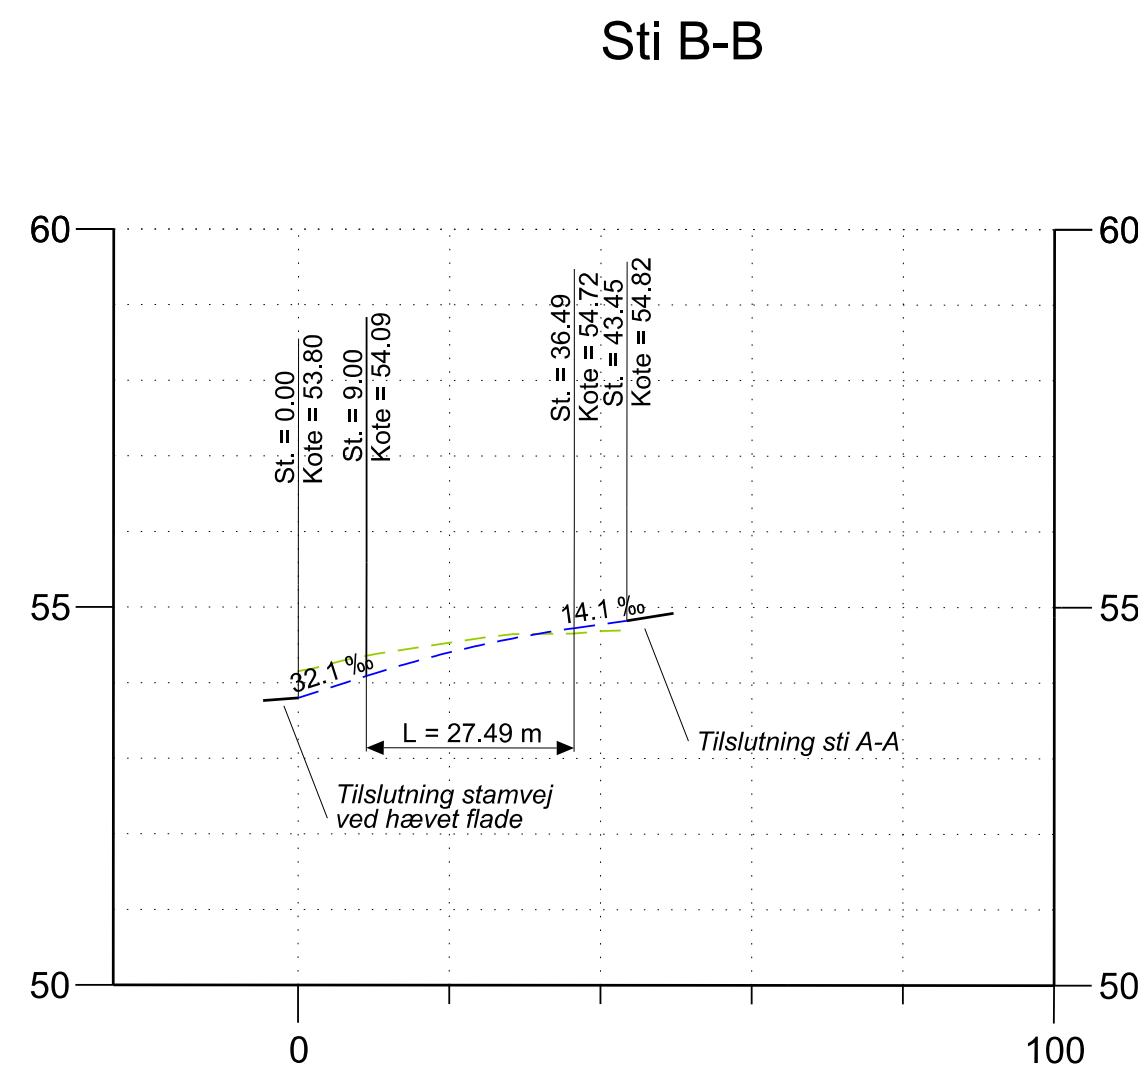


Kurvebånd	R = 4 m L = 3.55 m		R = -15 m L = 4.54 m		L = 0.30 m	
Vejkote		54.40		54.77		
Terrænkote	54.16	54.53	54.68	54.77		

Stamvej

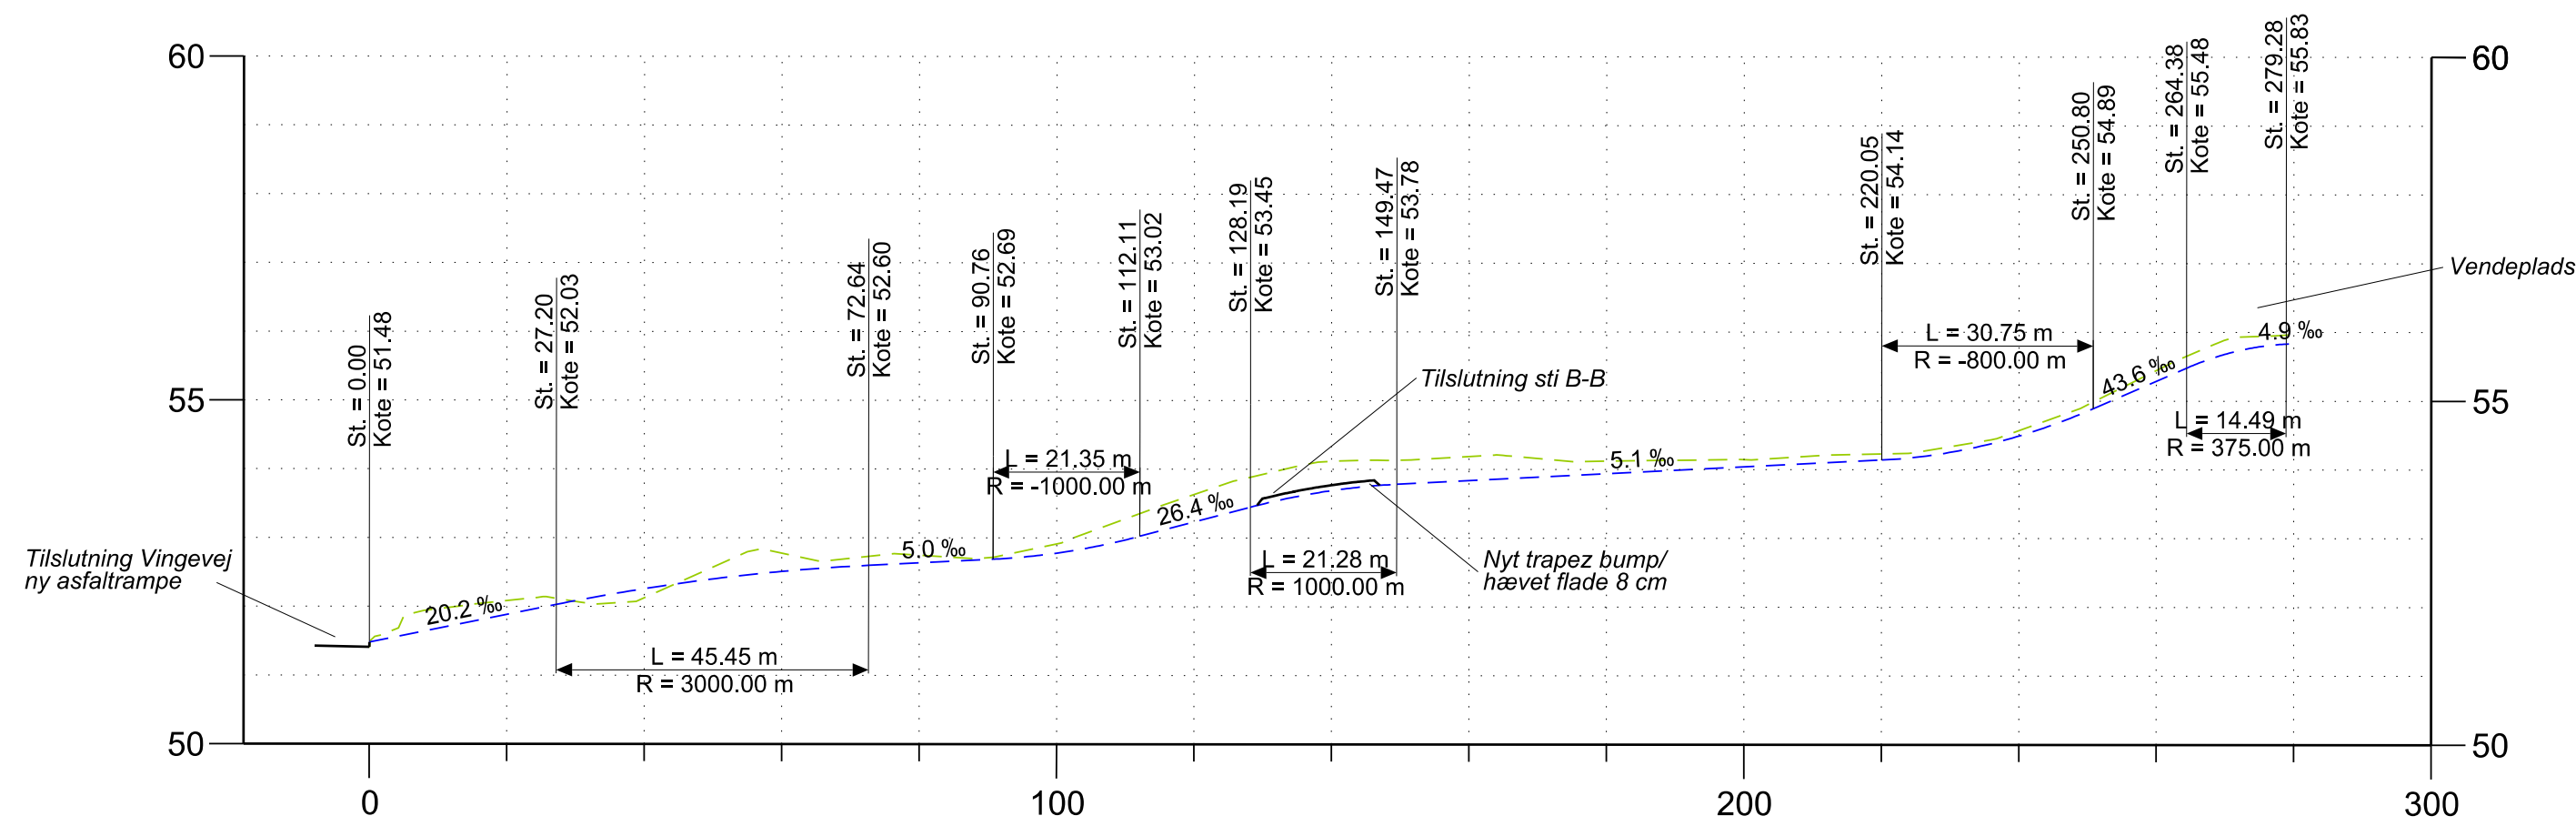

Kurvebånd	L = 22.75 m, R = 30 m L = 17.56 m		L = 83.45 m		R = 22 m L = 24.23 m		R = 750 m L = 13.38 m		L = 88.26 m		R = 5 m L = 4.13 m		L = 7.42 m	
Vejkote	51.48	51.88	52.26	52.51	52.64	52.78	53.23	53.69	53.84	53.94	54.04	54.14	54.49	55.29
Terrænkote	51.40	52.08	52.12	52.78	52.75	52.91	53.63	54.12	54.19	54.12	54.15	54.23	54.57	55.45

Fordelingsvej

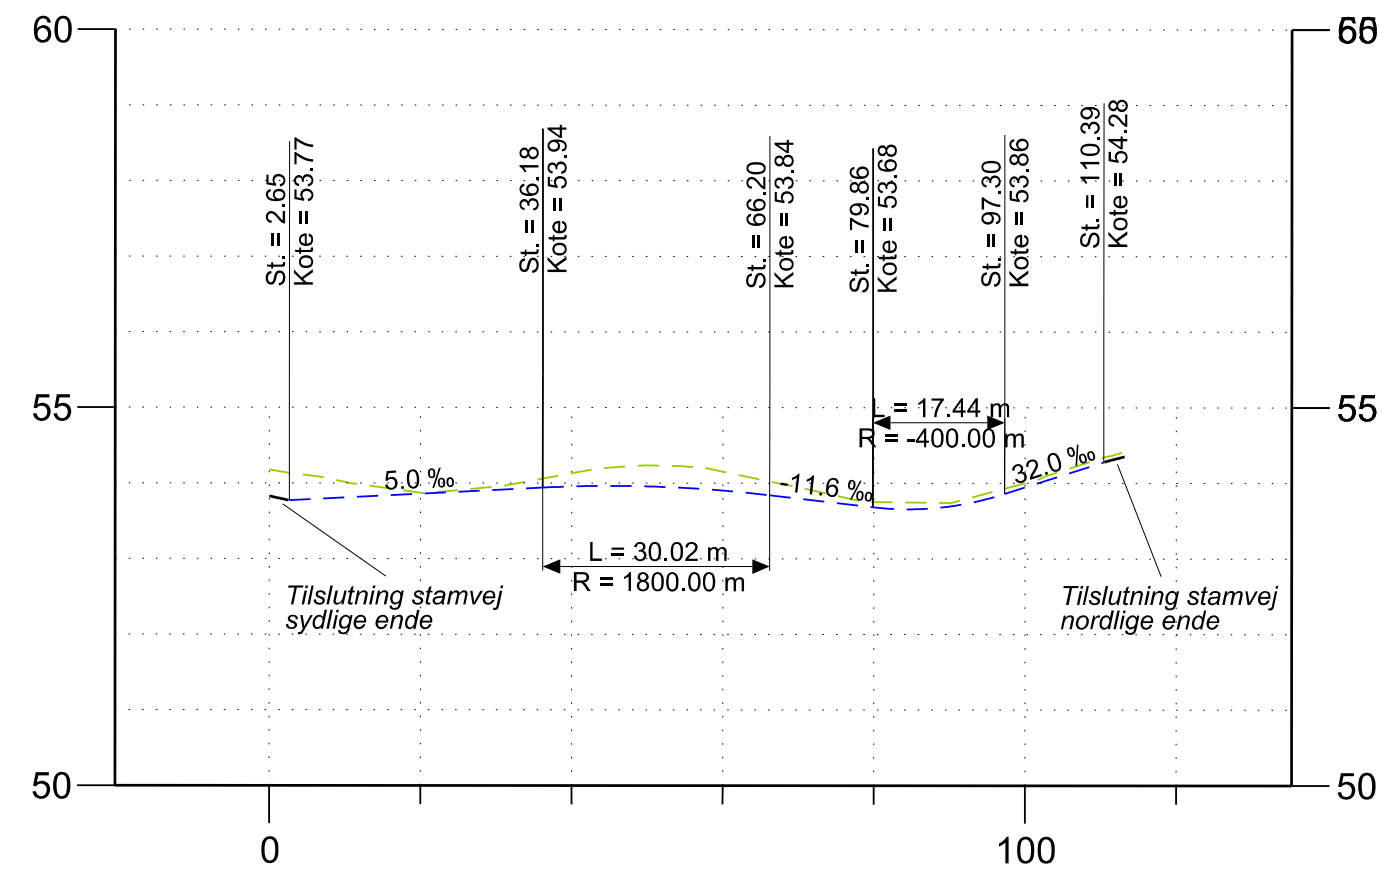

Kurvebånd	R = -4 m L = 2.53 m		R = -5 m L = 8.43 m		L = 54.21 m		L = 1.82 m	
Vejkote		53.86	53.96	53.90	53.68	53.95		
Terrænkote	54.18	53.87	54.13	54.15	53.75	54.00		

Noter:

Alle mål er i m.
Koter er i m.

Signaturer:

- Center- / referencelinje, se tegning 5_01 og 5_02
- Eksisterende terræn

1	Længdeprofil for Stamvej ændret	JACL	SHNL	27.05.21
Rev.	Beværelse	Rev.kontrol	Kontrol	Dato
Viborg Kommune og Energi Viborg Vand				
Byggemodning Nørregårdsvej - Ørum				
Erne		Projektør	2232100008	Kotesystem
Længdeprofil		Rev.	DVR90	
Detailprojekt		Maafaktor	1:1000/100	Rev.
Dato		Projektleder	MHLA	Tegn. nr.
29.04.2021		Projekteret	JACL	04_01
WSP Danmark A/S		Taget	JACL	
Klostermarken 12		Kontrol	LBEN	
DK - 8800 Viborg		Godkendt	MHLA	
		Telefon: 87 28 11 00		