


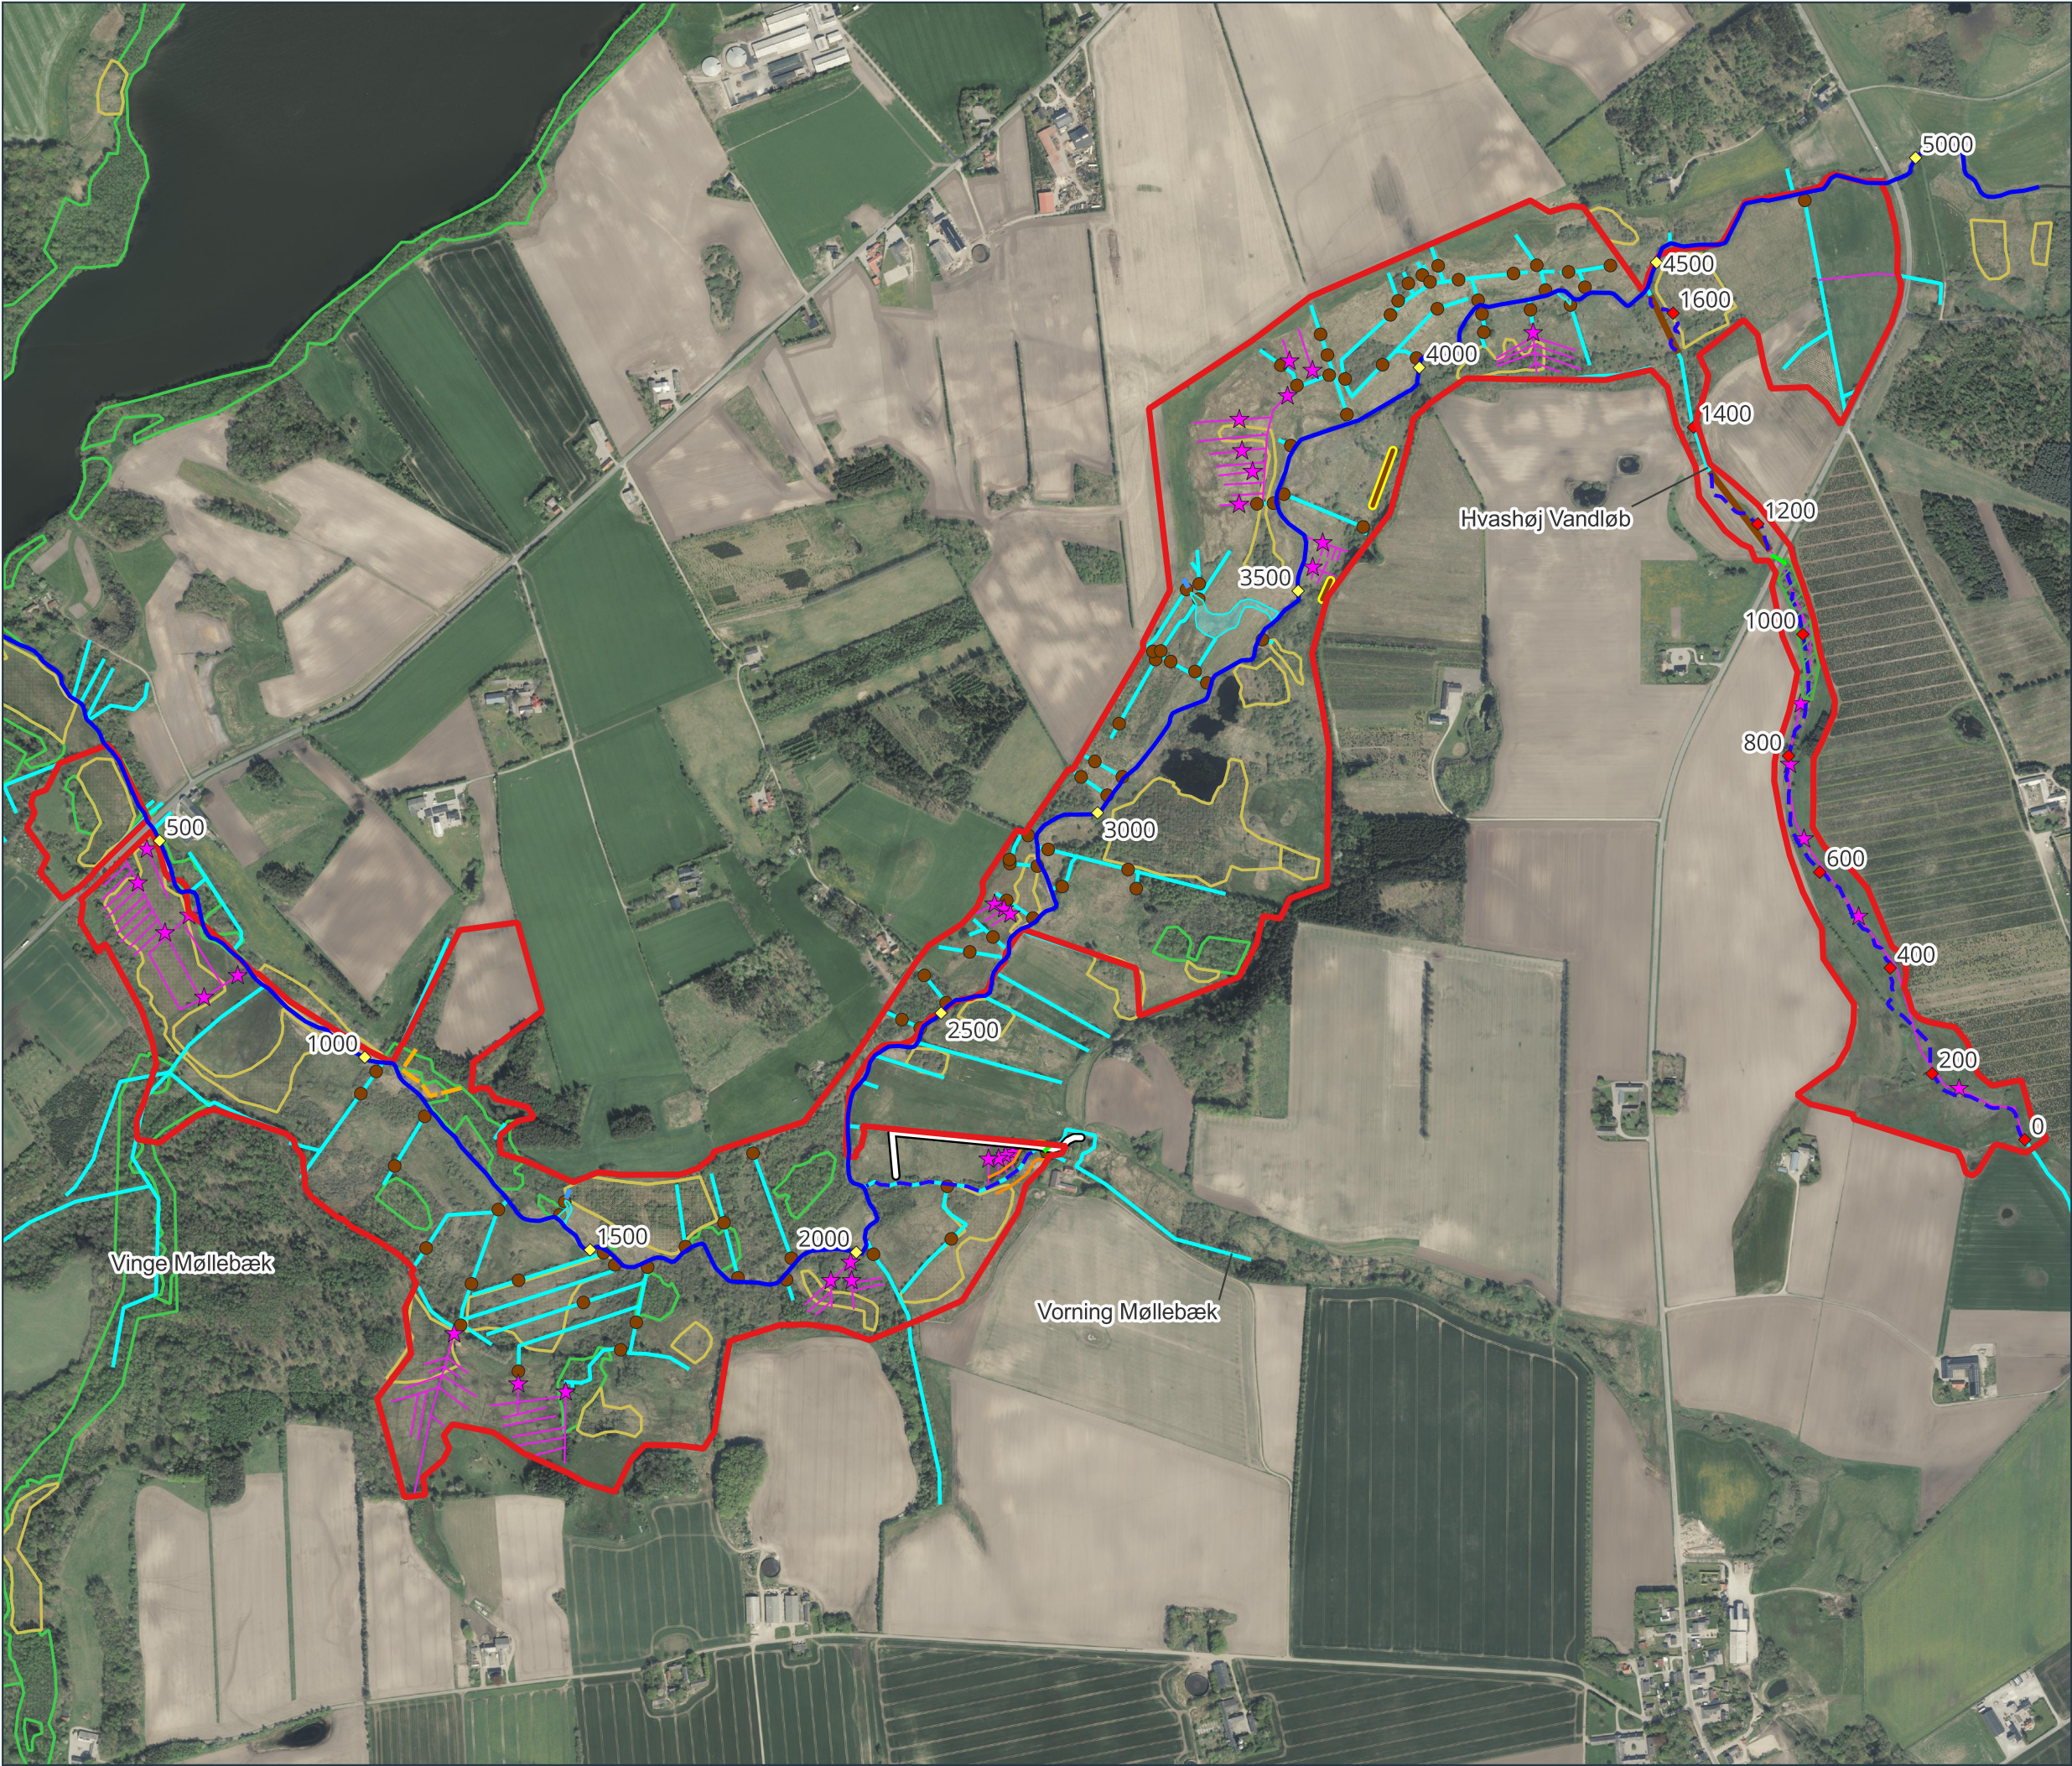

Signatur

- Projektområde
- Vorning Å
- Vorning Å - St. pr 500 m
- Eksisterende grøft/vandløb
- Eksisterende dræn
- Tilløb genslynges
- Oprensning
- Pro. Hvashøj Vandløb St. pr 200 m
- Rørunderføring
- Tilfyld vandløb
- Grøft afbrydes
- Dræn afbrydes
- Overrisling
- Forventet overrislingsområde
- Sikring af adgangsvej
- Søgerende
- Boardwalk
- Rydning
- NP3 - Lysåbne naturtyper (2016-2019)
- NP3 - Skovnatur (2016-2019)

Dato: 31.03.2025

Udarbejdet af: TJN
Kontrol: DNST
Godkendt af: ANMH
REV: 2



Vådområdeprojekt Vorning Å
Teknisk forundersøgelse

Projektnr.
1100054615

Viborg Kommune

BILAG 9
Projektkort

RAMBOLL WATER



\\Files\Projects\RNA2023\N000XX\RNA2023\N00091\QGIS\Vorning Å - TJN.qgz