


Sejbæk

Restaurering af Sejbæk, o8779_b

Modelleret sommermiddel vandspejl

- Terræn Højre
- Terræn venstre
- Opmålt bund
- Projekteret bund - elastikket
- Sommermiddel modelleret - eksisterende
- Sommermiddel modelleret - projekteret

Kote i m DVR90 1:30

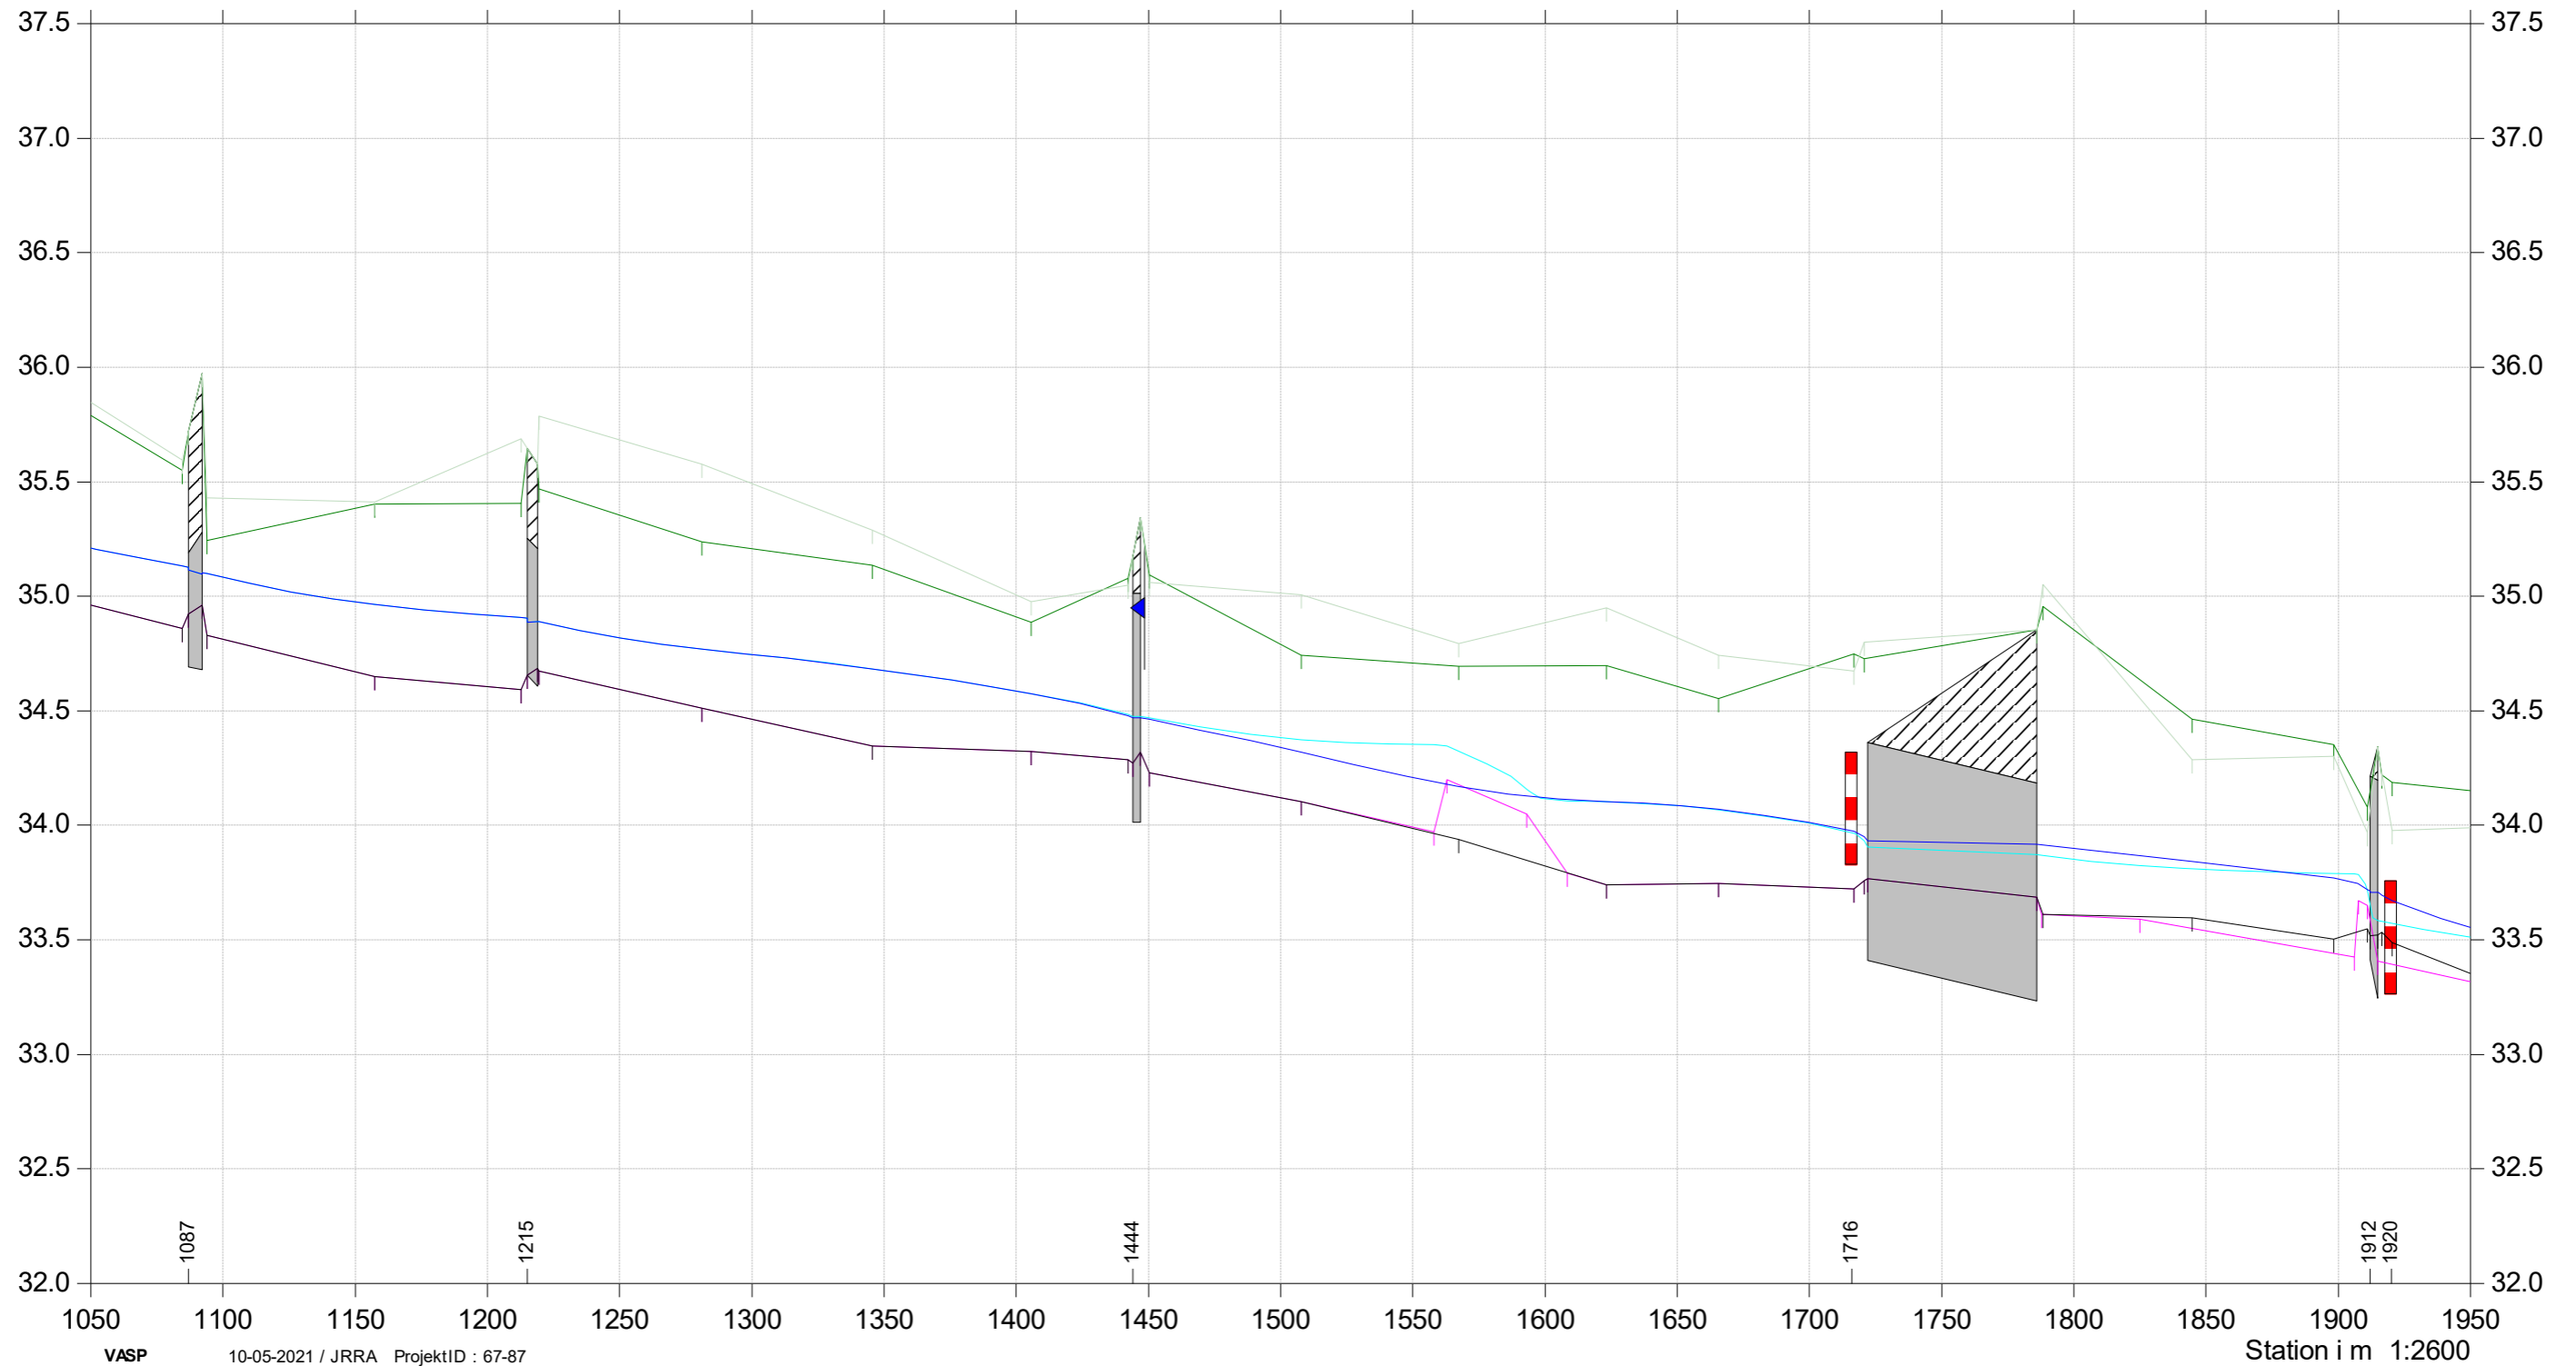


Sejbæk

Restaurering af Sejbæk, o8779_b

Modelleret sommermiddel vandspejl

- Terræn Højre
- Terræn venstre
- Opmålt bund
- Projekteret bund - elastikket
- Sommermiddel modelleret - eksisterende
- Sommermiddel modelleret - projekteret

Kote i m DVR90 1:30

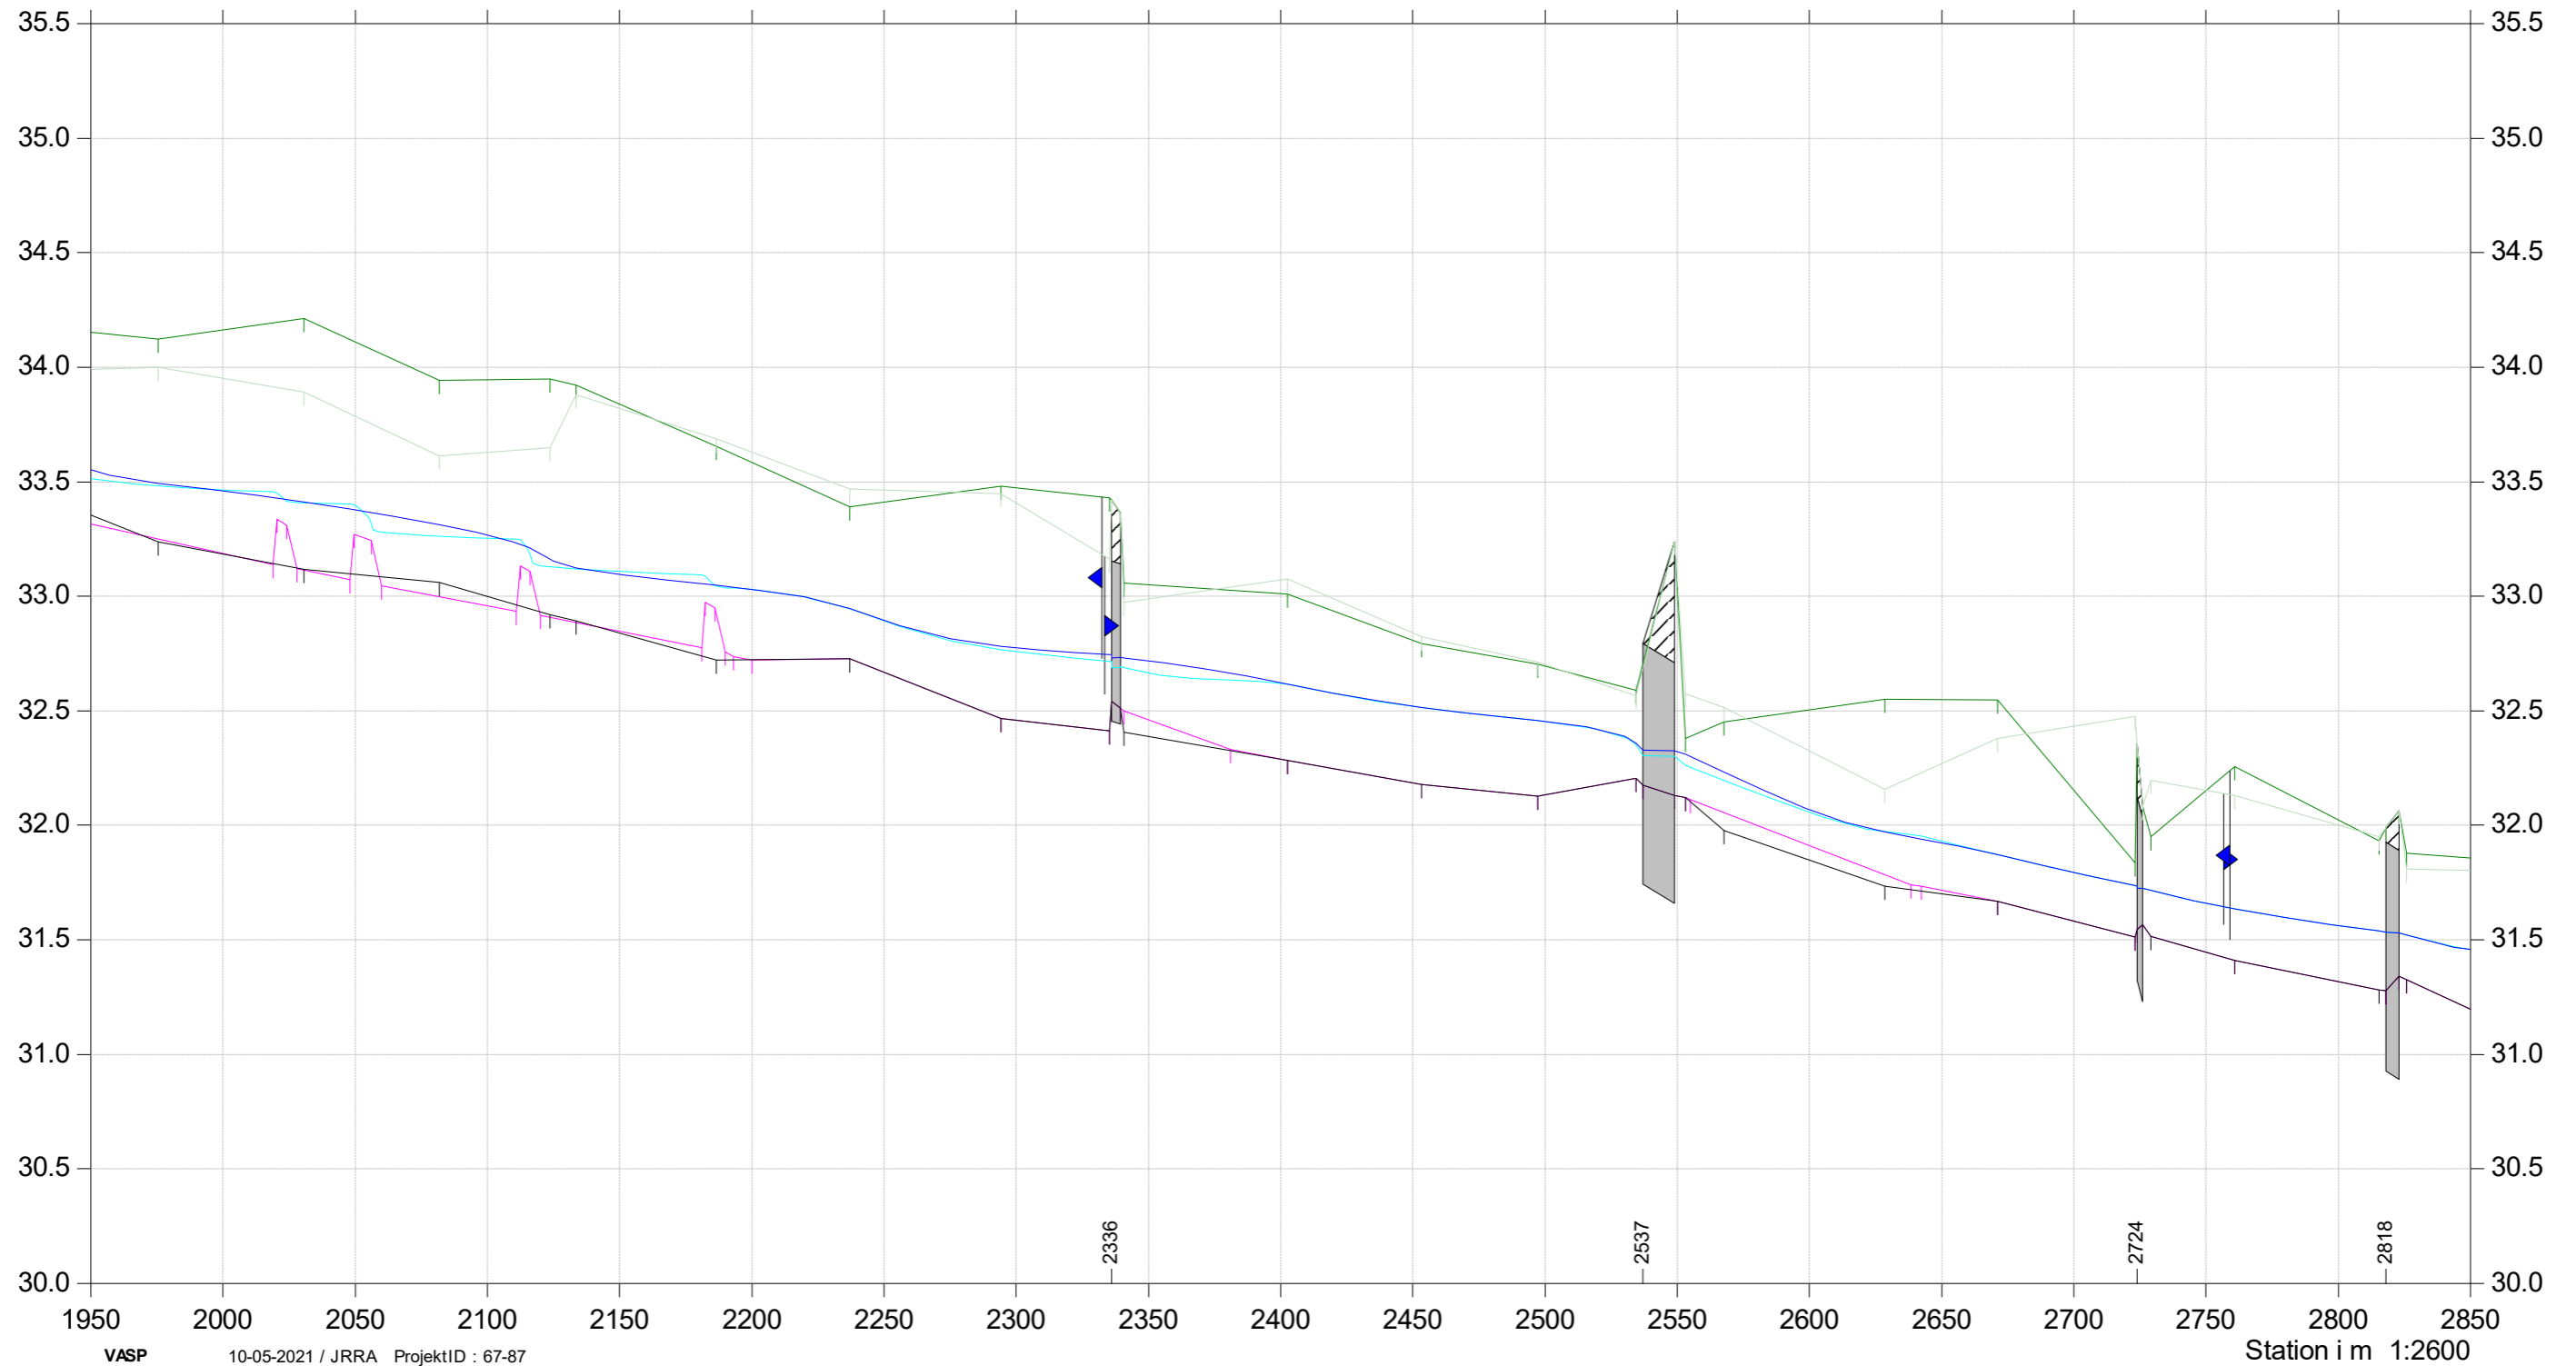


Sejbæk

Restaurering af Sejbæk, o8779_b

Modelleret sommermiddel vandspejl

- Terræn Højre
- Terræn venstre
- Opmålt bund
- Projekteret bund - elastikket
- Sommermiddel modelleret - eksisterende
- Sommermiddel modelleret - projekteret

Kote i m DVR90 1:30

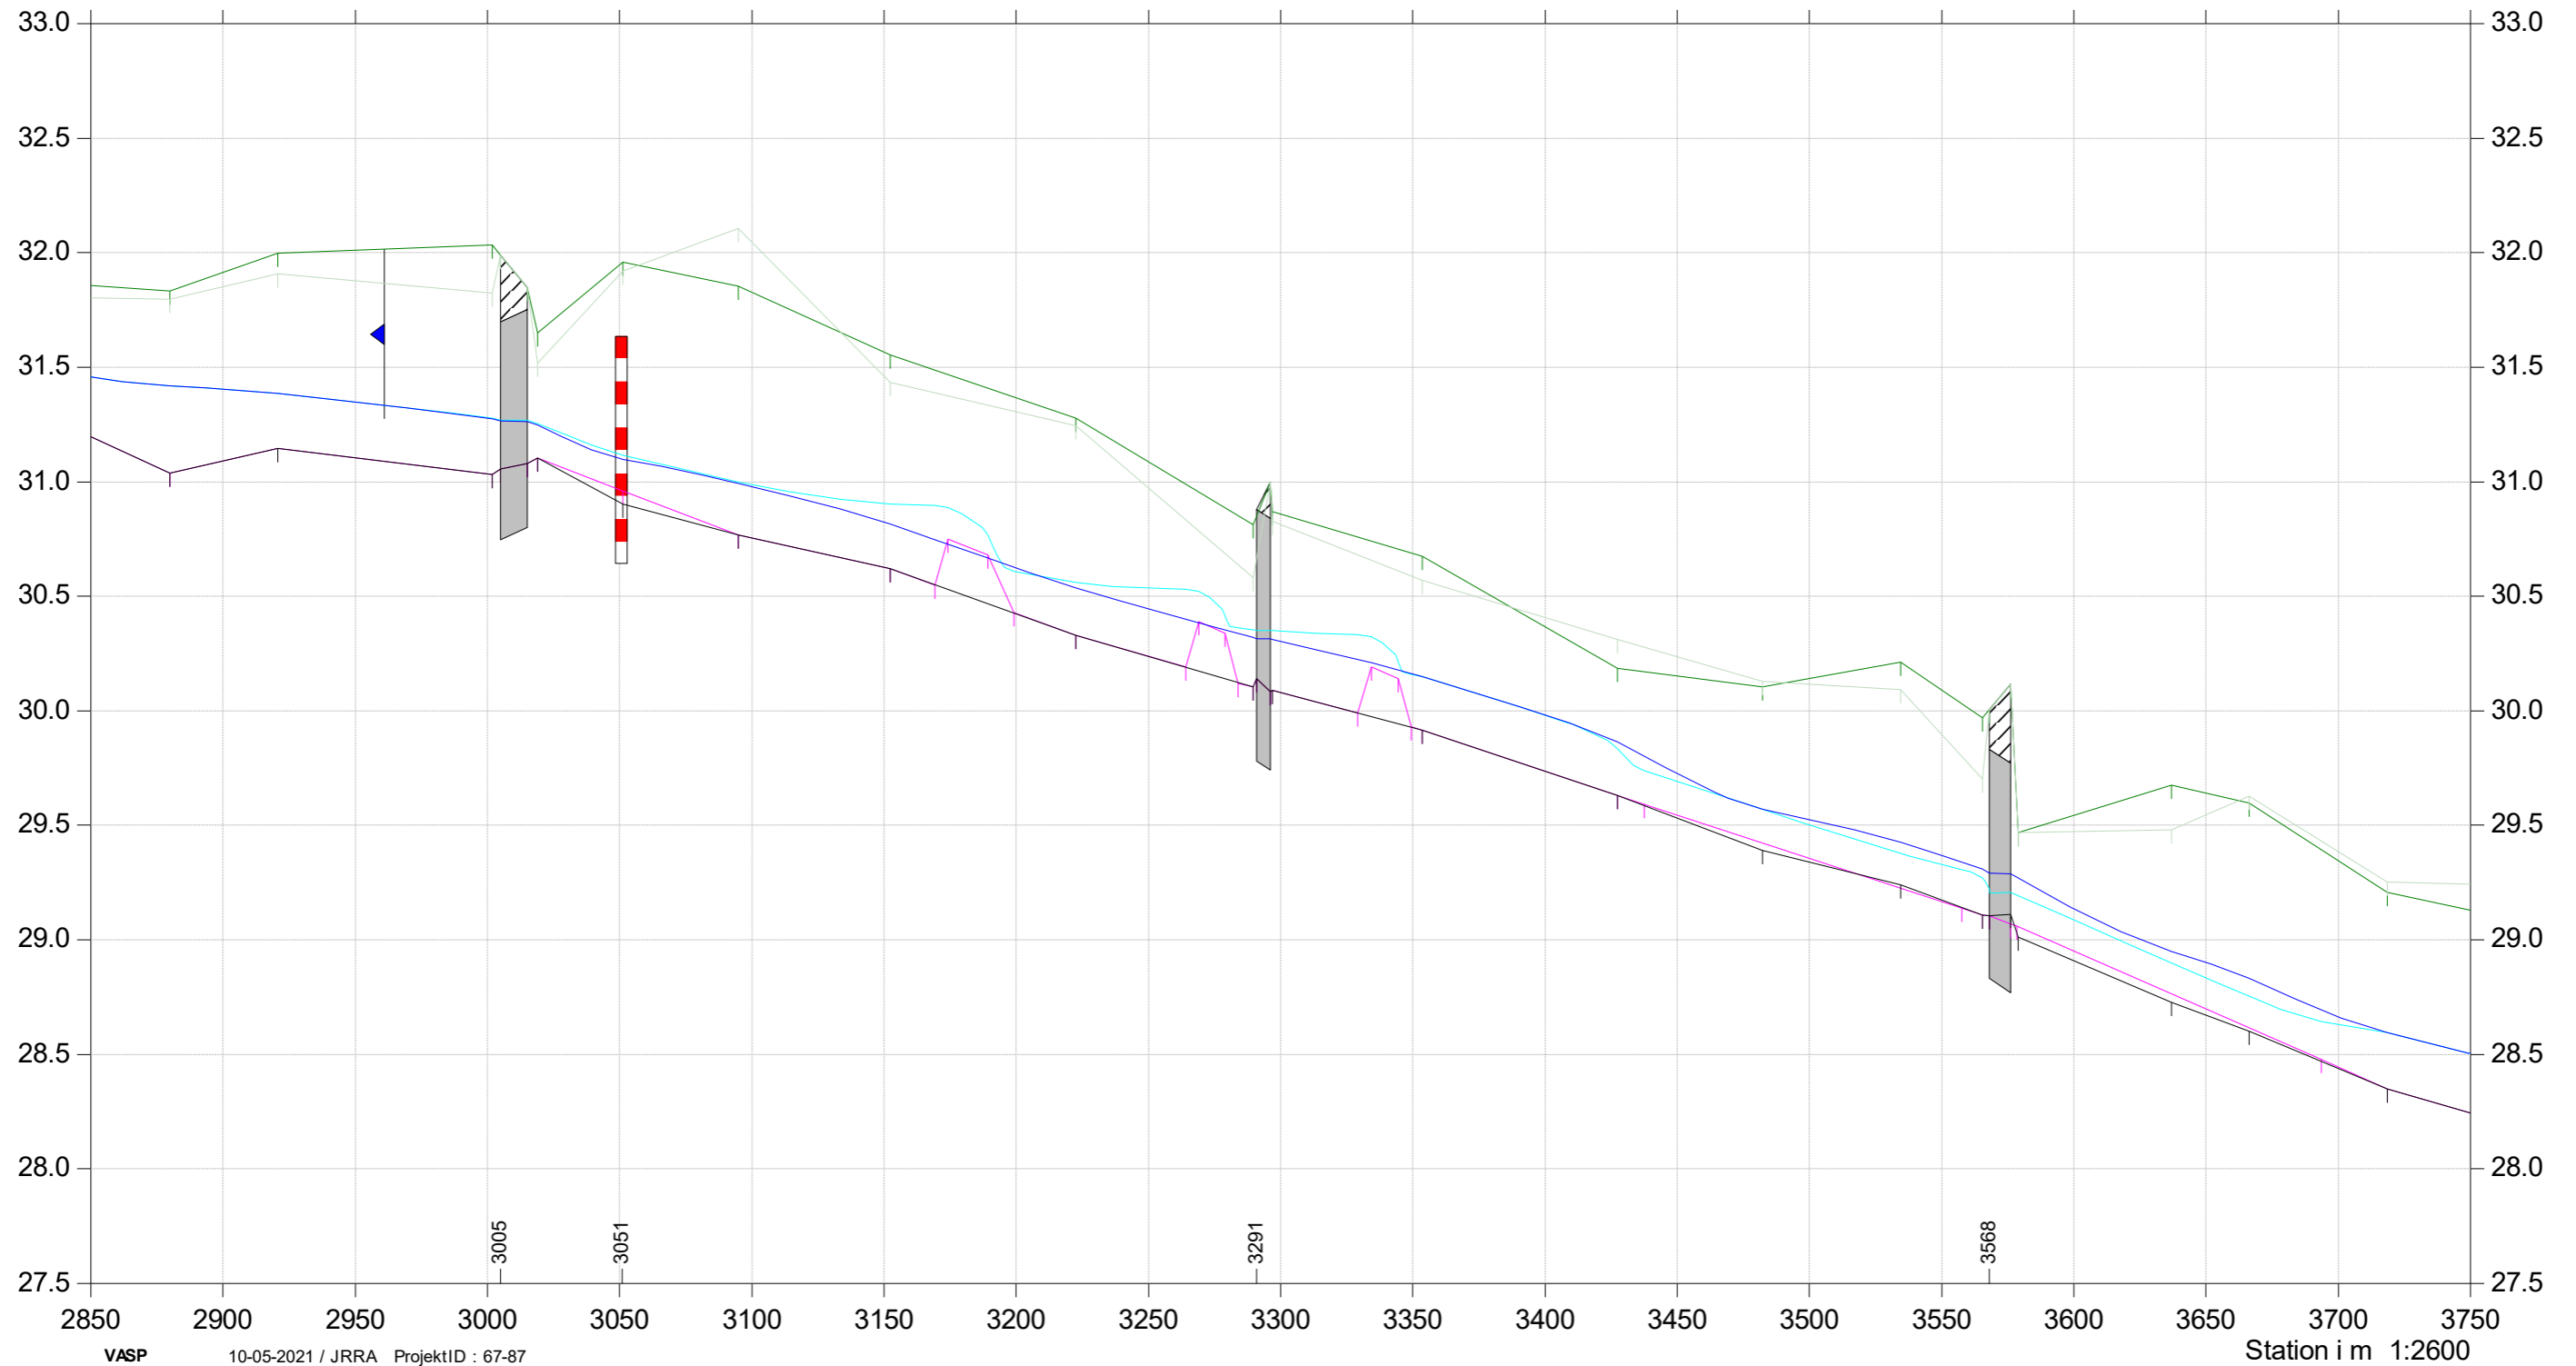

Sejbæk

Restaurering af Sejbæk, o8779_b

Modelleret sommermiddel vandspejl

- Terræn Højre
- Terræn venstre
- Opmålt bund
- Projekteret bund - elastikket
- Sommermiddel modelleret - eksisterende
- Sommermiddel modelleret - projekteret

Kote i m DVR90 1:30

