
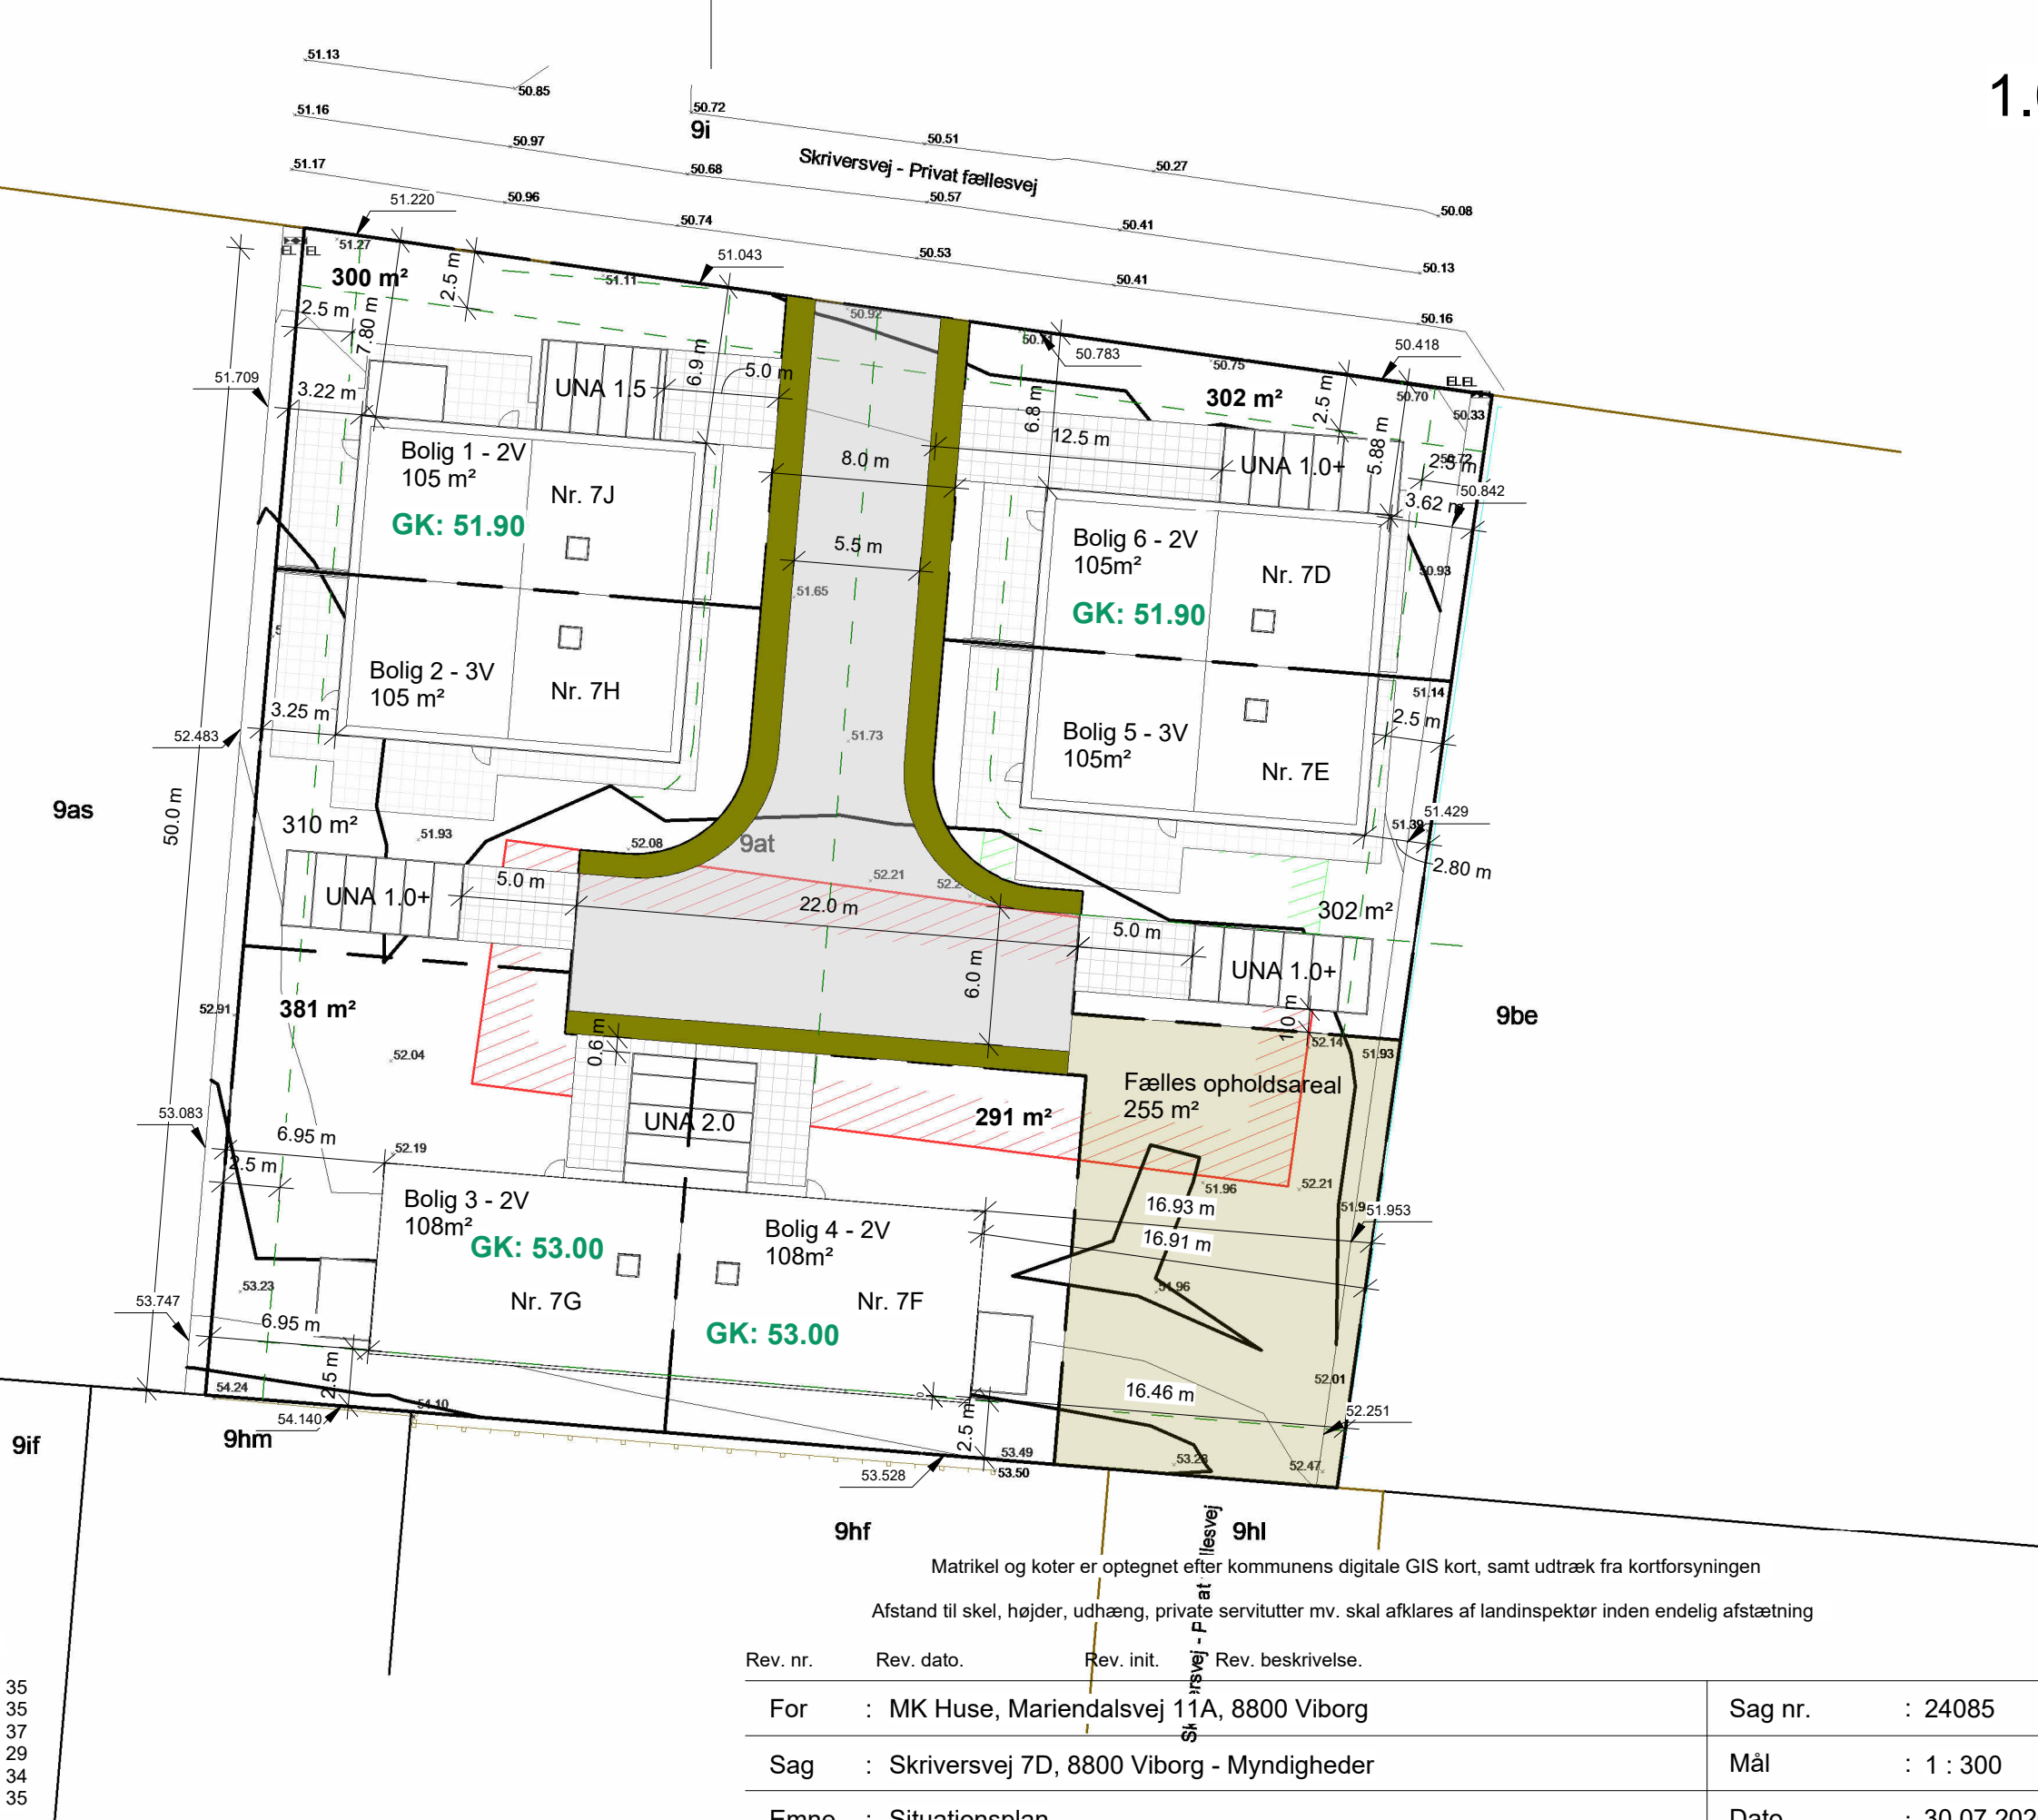


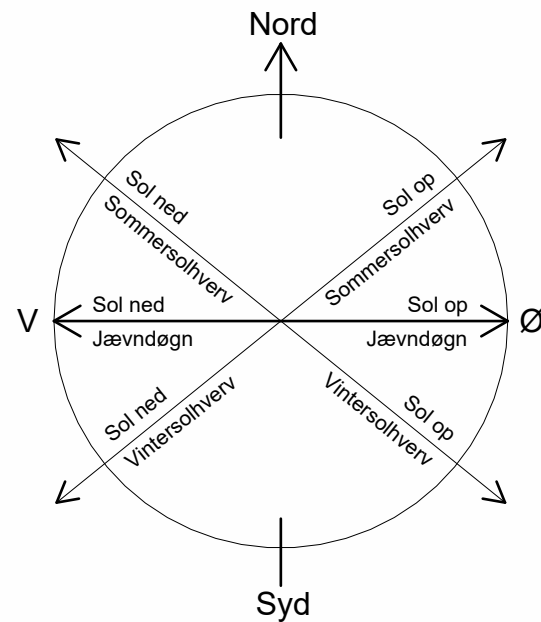

Note:

Adresse: Skritersvej 7D
8800, Viborg

Matrikel nr.: 9at
Ejerlav: Overlund By, Asmild

Matrikulært areal: 2532 m²

Bolig m²:	Carport/skur m²:	Grund m²:	Bebyg%
Skriversvej 7D - 105 m²	25 m²	302 m²	35
Skriversvej 7E - 105 m²	26 m²	302 m²	35
Skriversvej 7F - 108 m²	23 m²	291 m²	37
Skriversvej 7G - 108 m²	23 m²	381 m²	29
Skriversvej 7H - 105 m²	26 m²	310 m²	34
Skriversvej 7J - 105 m²	30 m²	300 m²	35

Frdrag jf. BR: - 50 m²

Fælles opholdsareal: 255 m²
(Svarende til 10 % af grundstørrelse)

Matrikel og koter er optegnet efter kommunens digitale GIS kort, samt udtræk fra kortforsyningen

Afstand til skel, højder, udhæng, private servitutter mv. skal afklares af landinspektør inden endelig afstætning

Rev. nr.	Rev. dato.	Rev. init.	Rev. beskrivelse.	Sag nr.	
For	:	MK Huse, Mariendalsvej 11A, 8800 Viborg		24085	
Sag	:	Skriversvej 7D, 8800 Viborg - Myndigheder		1 : 300	Mål
Emne	:	Situationsplan		30.07.2026	Dato
MANDRUP ARKITEKT INGENIØR			Init. : MG KS/Godk. :	Tegn. nr.:	1.02