


Måleblad

Ifølge lovbekendtgørelse nr. 265 af 10/4 2000 er den, som flytter, borttager, beskadiger eller ødelægger et kendeligt skelmærke eller et varigt mærke for opmåling, pligtig til at betale udgifterne ved dets genanbringelse, og kan idømmes bøde, jævnfør paragraf 48.

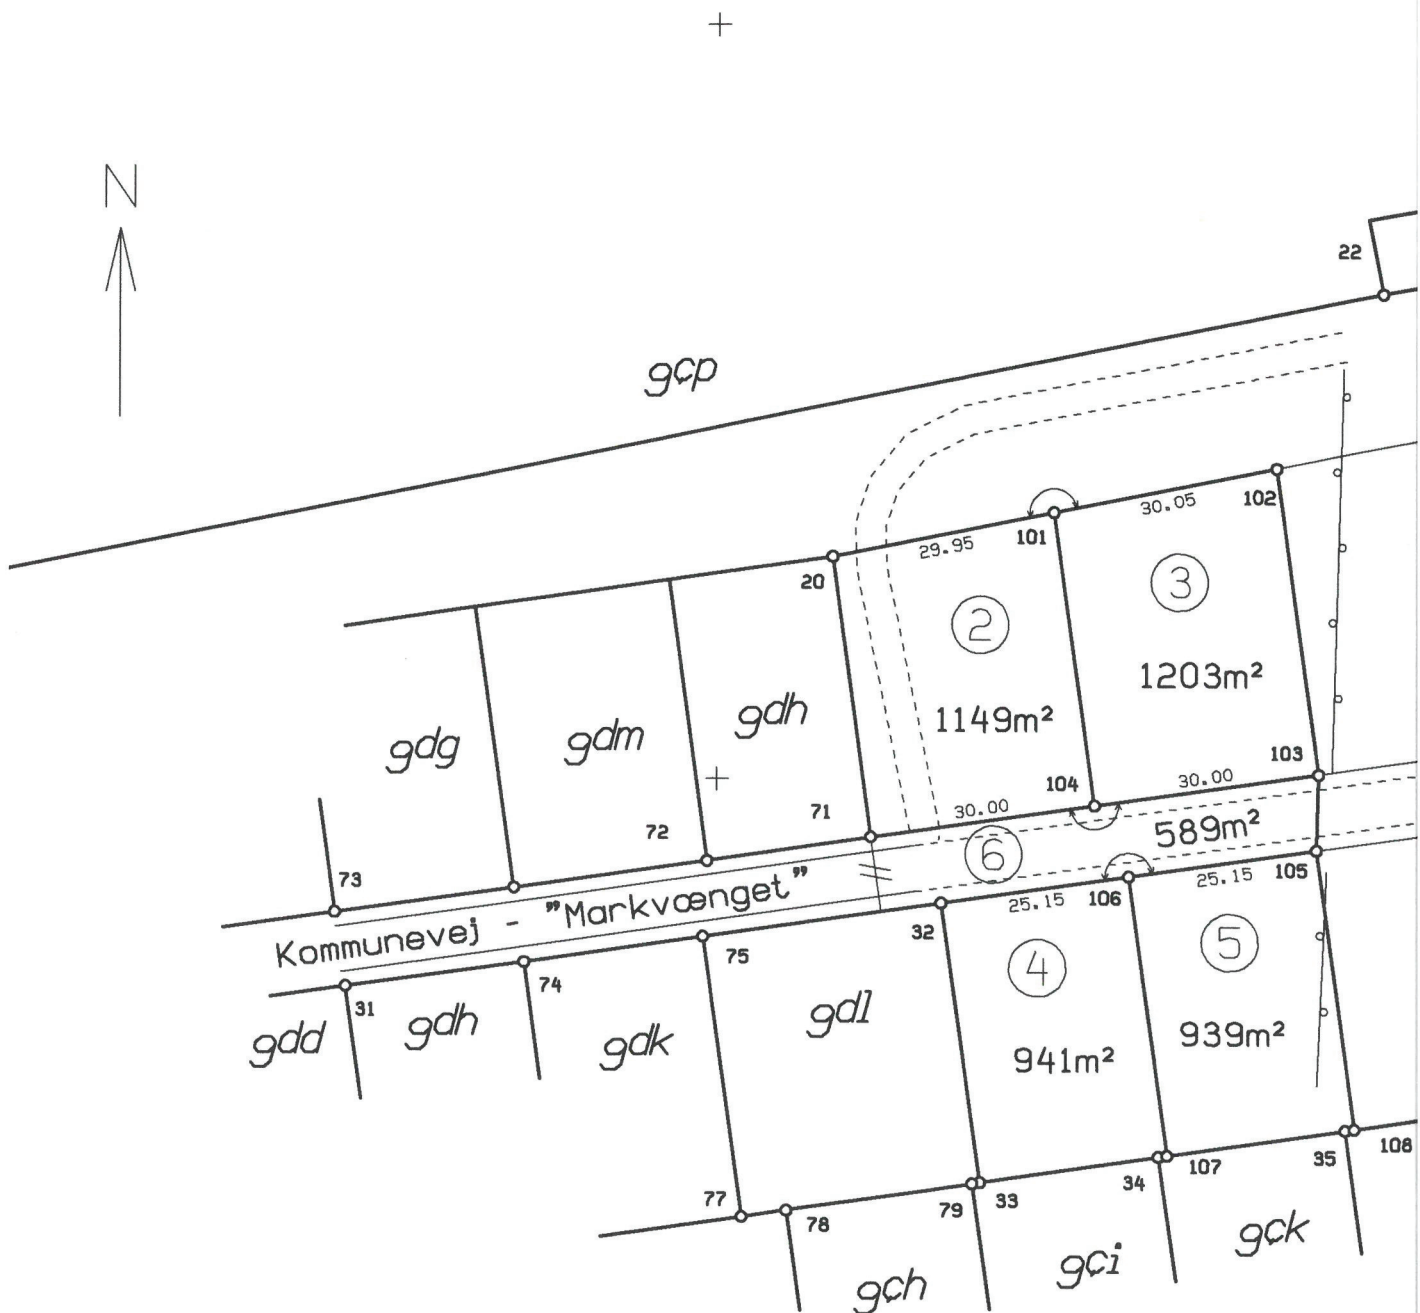

Ejerlav: Sjørup By, Vroue

Kommune: Fjends

Opmålt i: April 2005

Målforhold: 1 : 1000

Lsp. j. nr.: 1647-19

Flemming Nielsen
Landinspektør Flemming Nielsen

Geopartner
Landinspektørgården a/s

Østerbro 5
7800 Skive

Tlf 9752 0411 - Fax 9751 1306

Signaturforklaring:

B : Betonskelpæl

J : Jernrør med skeltegn

P : Plade eller bolt med skeltegn

T : Træpæl med skeltegn

ia : Skelpunkt der ikke er afmærket

GI.: Koordinater fra en sag der tidligere er indsendt til Kort og Matrikelstyrelsen

B/J : Betonskelpæl med underjordisk jernrør


J/J : Jernrør med underjordisk jernrør

—//— Skel der bortfalder

- - - - - Blindt skel

- - - - - Privat fællesvej.

Andre signaturer : Se DS 104 og 198

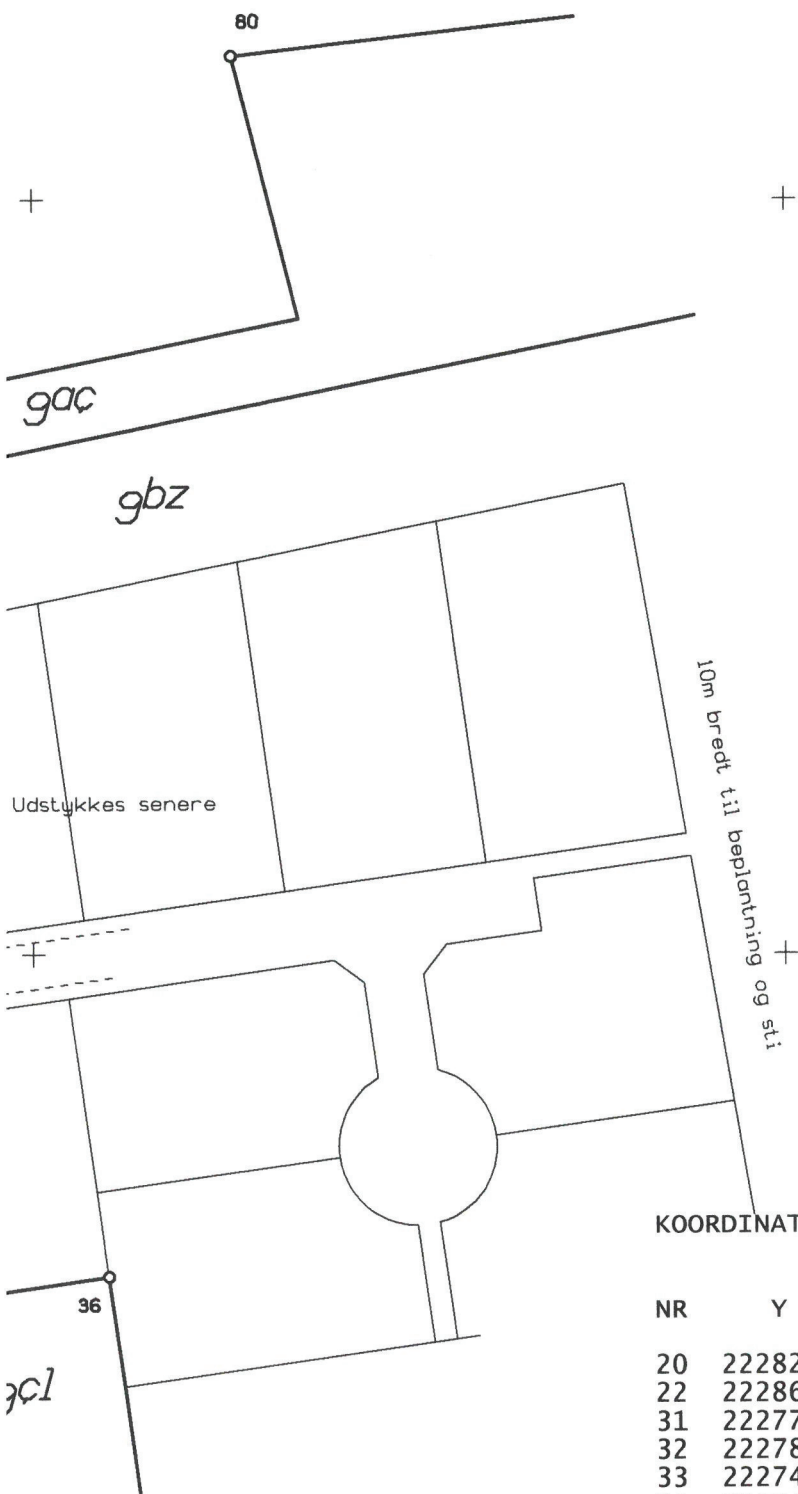

KOORDINATLISTE

NR	Y (m)	X (m)	AFM
20	222829.46	289384.64	G1.B
22	222864.48	289311.67	G1.J
31	222772.35	289449.31	G1.B
32	222783.58	289370.12	G1.B
33	222746.46	289364.86	G1.J
34	222749.97	289341.14	G1.J
35	222753.50	289316.35	G1.J
36	222757.27	289290.11	G1.J
71	222792.30	289379.47	G1.B
72	222789.14	289401.22	G1.J
73	222782.20	289450.72	B
74	222775.69	289425.56	G1.J
75	222779.08	289401.80	G1.mål
77	222741.92	289396.54	G1.mål
78	222742.78	289390.59	G1.mål
79	222746.31	289365.83	G1.mål
80	222918.97	289273.48	G1.J
101	222835.36	289355.28	J
102	222841.28	289325.81	J
103	222800.72	289320.06	J
104	222796.51	289349.77	J
105	222790.65	289320.32	J
106	222787.12	289345.22	J
107	222750.13	289339.97	J
108	222753.68	289315.07	J
82-02-804	222186.57	289189.63	MV
82-02-814	222791.71	288812.95	MV