


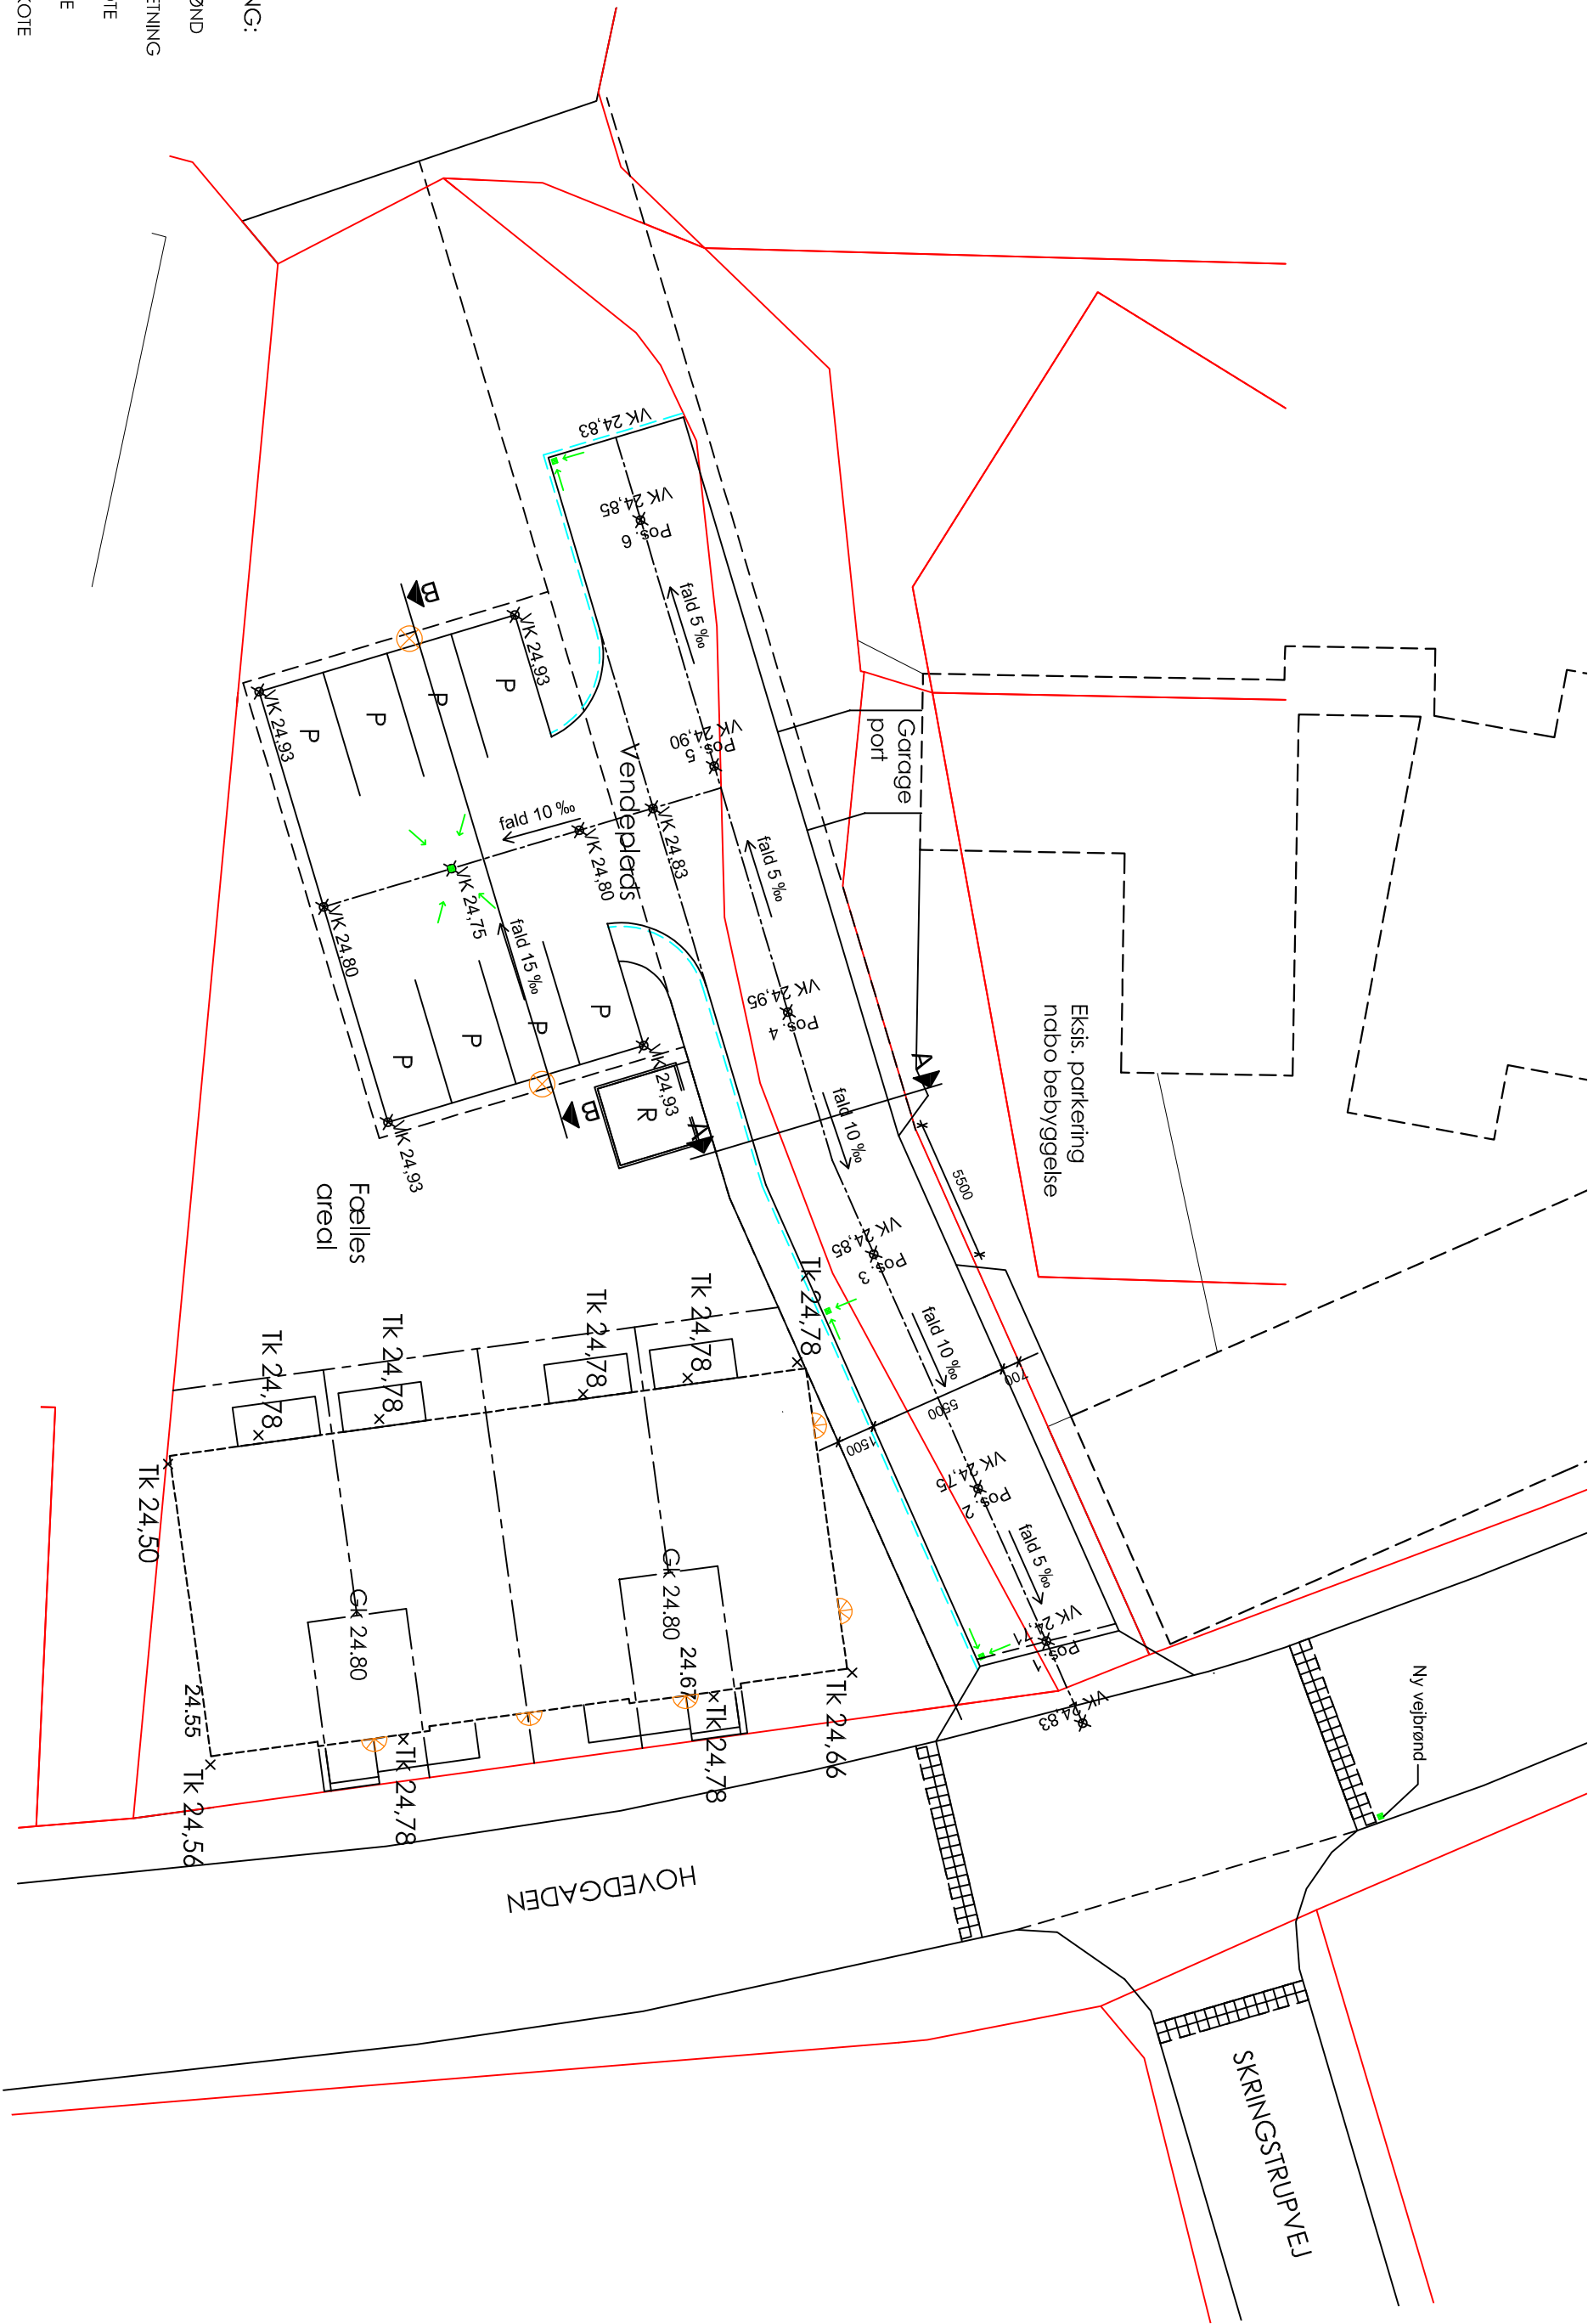

SIGNATURFORKLARING:

VEJBRØND

FALDRETNING

VEJ KOTE

STI KOTE

GULV KOTE

STI KOTE

POSITIONS NR.

VEJ UDLÆG

KANTSTEN

CENTERLINIE VEJ

PARCEL GRÆNSE

Projektselskabet Holmsøvej 34, 9690 Fjertitslev www.projektselskab.dk - Tlf 88705760		BYGGEPLADS: Hovedgaden 65, 8832 Skals	
MÅL: 1:250		TEMA: Veiplan	
SIGN.: NL		BYGHERRE: Bach Gruppen A/S	
ADRESSE: Farvervej 1, 8800 Viborg		TEGN.NR.: (99)1.21C	
SAG NR:		DATO: 07.07.2026	07.09.2611.09.2617.09.26