



Stamvej
Snit A - A

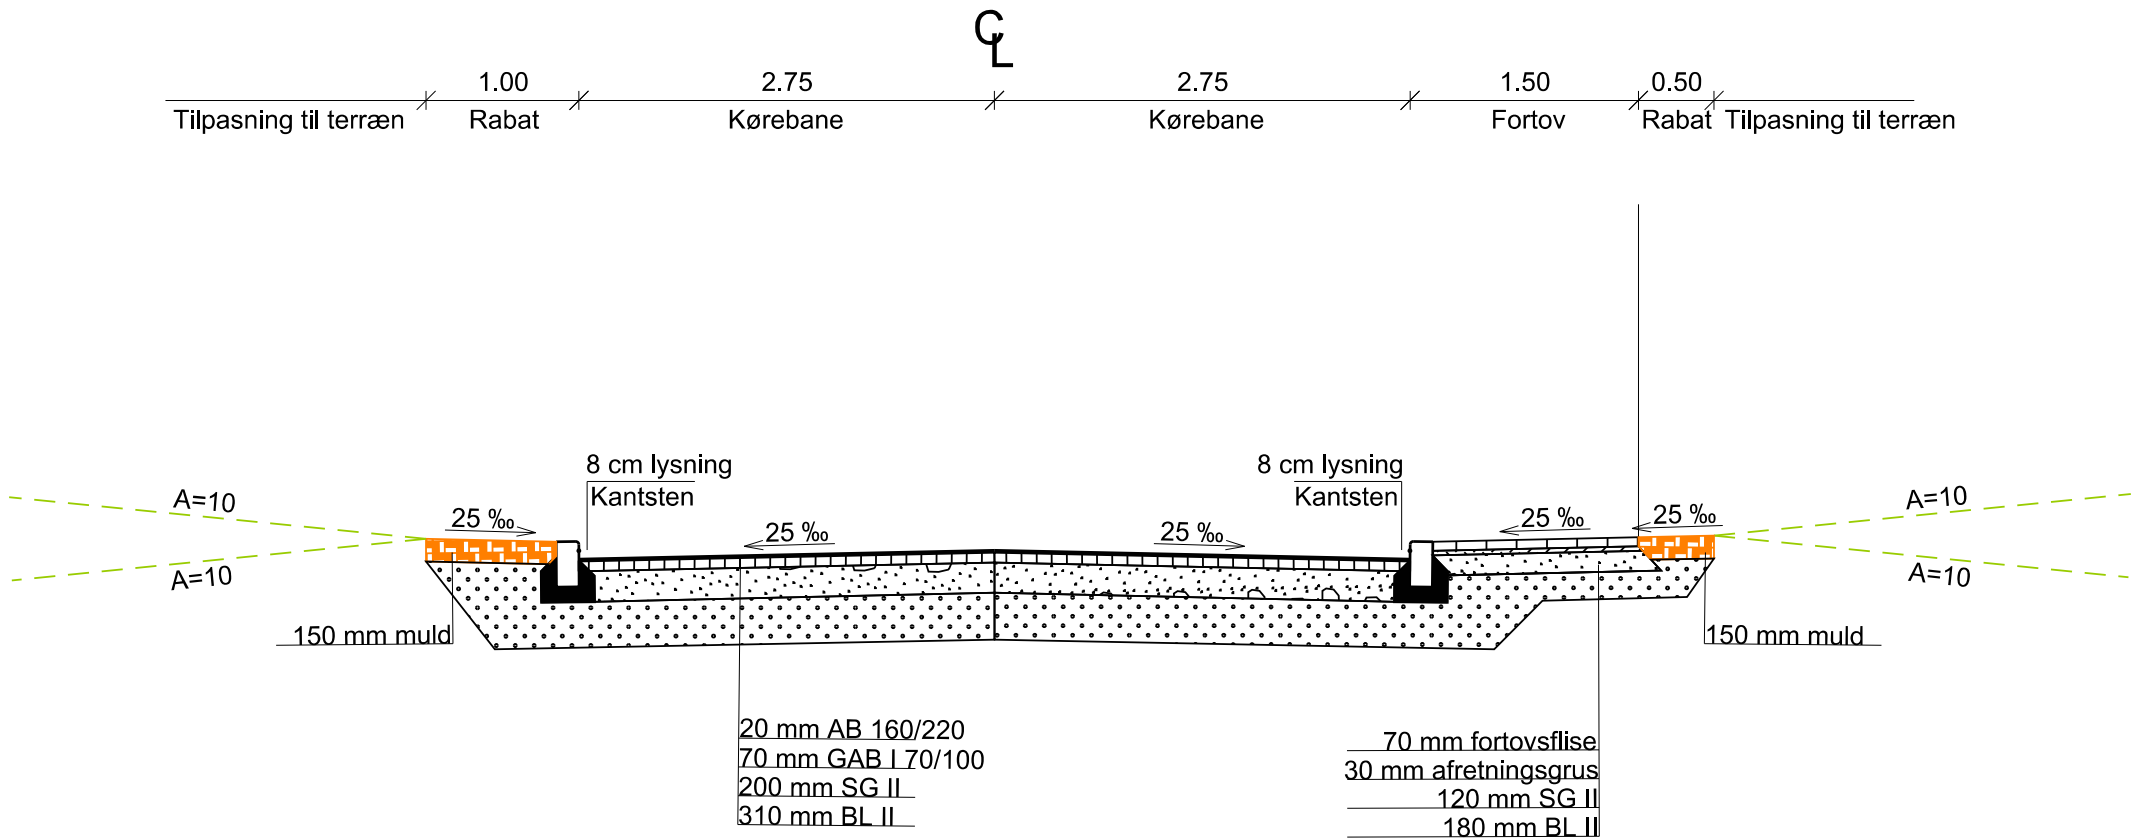

Fordelingsvej
Snit B - B

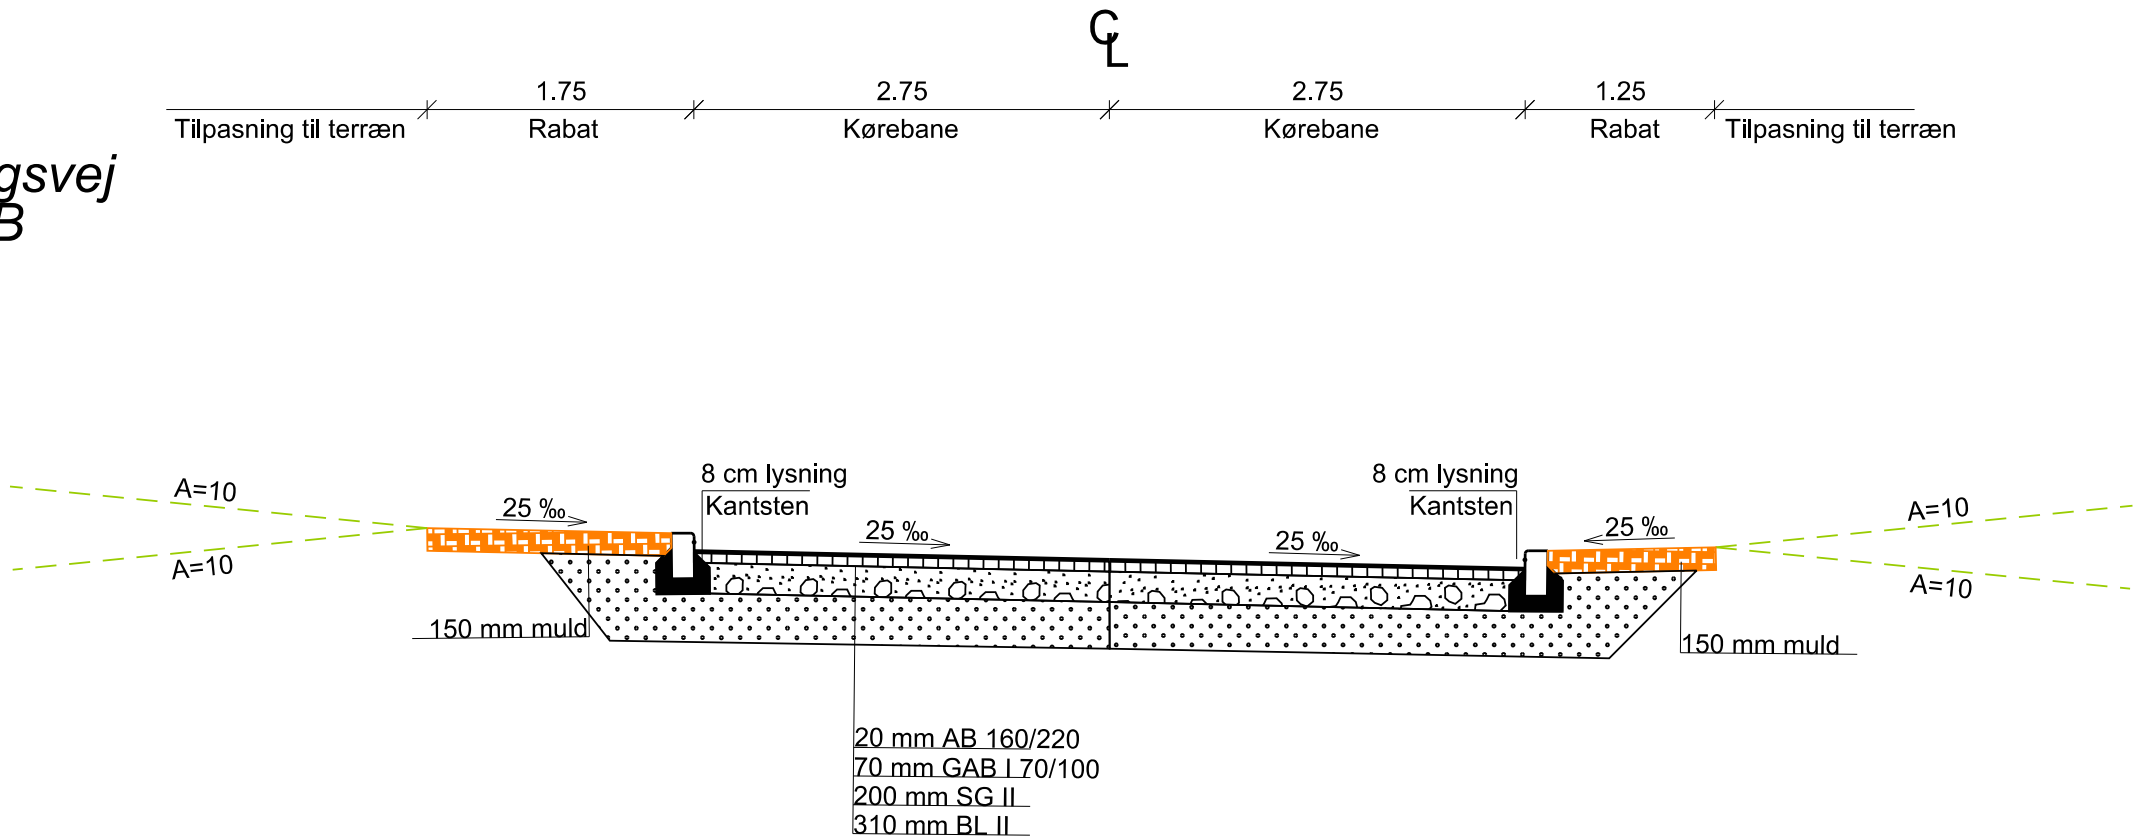

Noter:

Alle mål er i m.
Koter er i m.
Slidlag, kantsten og fortov er ikke en del af denne entreprise.

Signaturer:

Projekteret
Tilpasning til eksisterende terræn

Viborg Kommune og Energi Viborg Vand

Prinsens Allé 5
8800 Viborg
Telefon: 87 87 87 87
E-mail: viborg@viborg.dk

Byggemodning Nørregårdsvej - Ørum



Normaltværnsnit
Detailprojekt

Projektnr.
223210008
Kotesystem
DVR90

Målforhold
1:50

Tegn. nr.
05_01

WSP Danmark A/S
Klostermarken 12 DK - 8800 Viborg

Telefon: 87 28 11 00