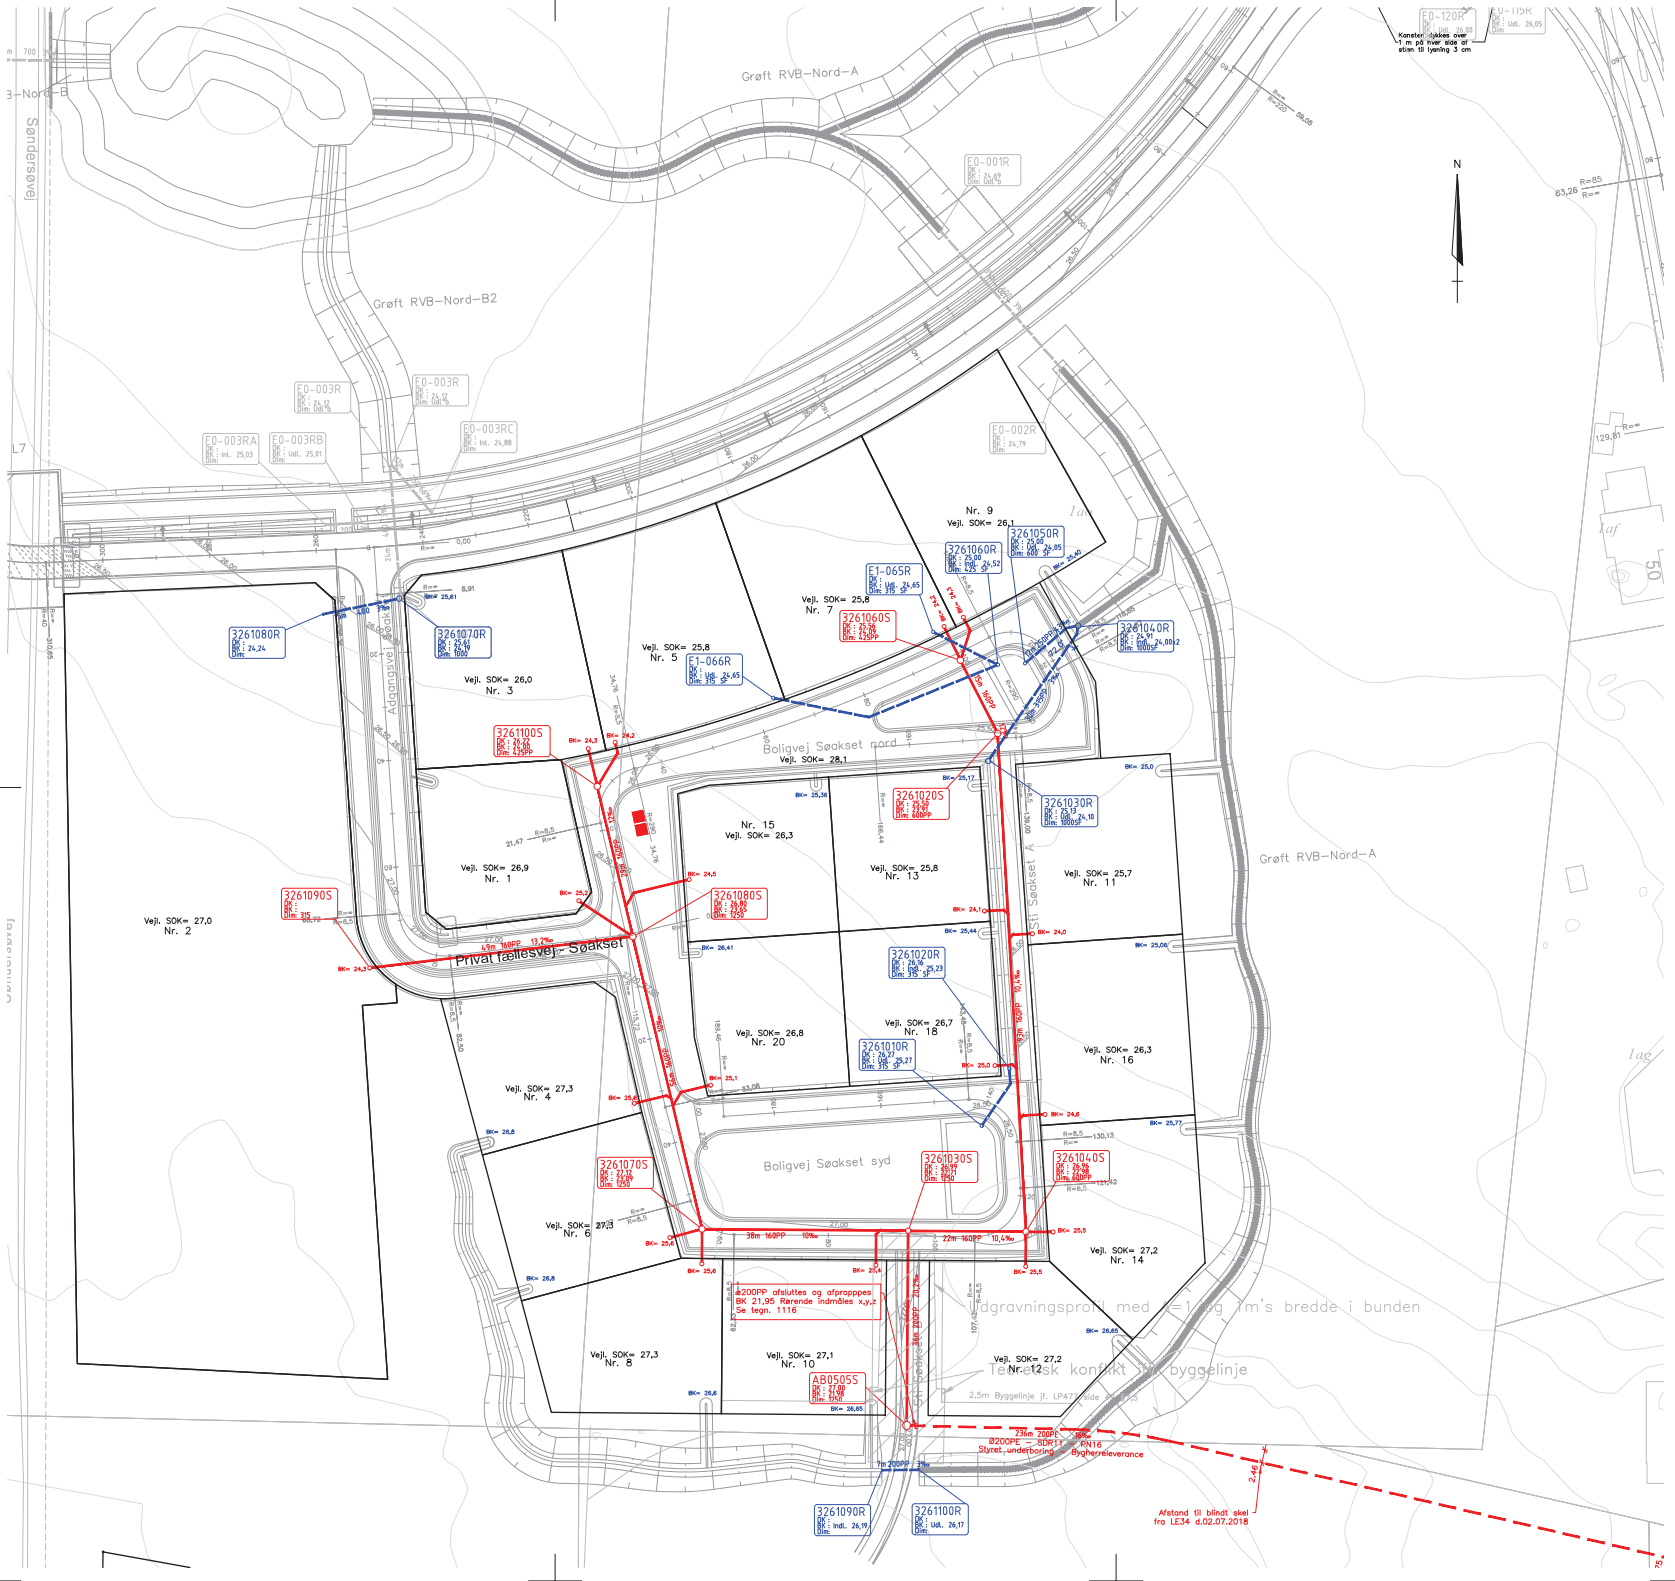

1113C

Note:

Alle mål er i meter.
Koter er iht. DVR90.

Alle plast materialer skal være Nordic Poly Mark certificeret.
Alle retningsændringer indmåles X,Y,Z med GPS

Signatur:

Ny spildevandsledning glat PP Kl.S

Ny spildevandsledning styret underboring ø200mm PE100 PN16 SDR11. (Bygherreleverance)

Ny regnvandsledning ubenævnte er ø160PP kL. S med min. 3 o/oo

BK= 26,10 — Angiver regnvands skelgrøfter fra grunde.

BK 24,7 — Angiver regn- og spildevandsskelbrønde
Regnvand er ø315/160mm Plast med min. 0,5 sandfang og angivet med udløbskote.
Spildevand er ø315/160mm Plast.
Begge afsluttes med kegle og dæksel 0,2m over terræn.

AB0105S
DK : 26,68
BK : 27,58
Dim: 1000

Ny brønd på hovedledninger
I asfaltareal anvendes flydende støbejernsdæksler
I græs arealer anvendes støbejernsdæksler med fast karm,
dæksler lægges på max 200mm ø600mm topring.

E1-066R
DK : 25,18
BK : Udl. 24,65
Dim: 315 SF

Ny brønd på Regnvandssystem DK angiver nederste kant på rist.
Alle brønde skal leveres med min 0,5m sandfang under udløb og uden vandlås.
Plastbrønde installeres med kuppelrist på plastskørt og tilhørende pakning.
Betonbrønde monteres kuppelrist direkte på kegle el. max 20cm topring.

REVISION D:		REV. DATO	
REVISION C:	Bundkoter på regnvandsskelgrøfter samt husnumre er tilføjet og brønd numre rettet iht. EVV.	REV. DATO	05.11.2018
REVISION B:	Afvandring, Brønd E1-004R Bolivej nord ændret, Brønd E0-004R fra rettelsesblad 1 påtegnet.	REV. DATO	19.06.2018
REVISION A:	Spildevandssystem er hævet med henblik på opstart i br. AB0510S	REV. DATO	19.04.2018

SAG: Byggemodning Arnbjerg Lokalplan 477
BYGHERRE: Viborg Kommune og Energi Viborg Vand

SAGSNR.: 17060
INITIALER: BR
KS: BTB

Hovedprojekt

EMNE: Entreprise 1, Søakset
Kloak og afvandingsplan - Nord

TEGN. NR.: 1113C
MÅL: 1:500
DATO: 07.03.2018
FORMAT: 594x840

INGENIØR: VIBORG INGENIØRERNE A/S
FABRIKVEJ 4 · 8800 VIBORG
TLF: 86 62 41 11
MAIL: info@vibing.dk
WEB: www.vibing.dk

Viborg Ingeniørerne