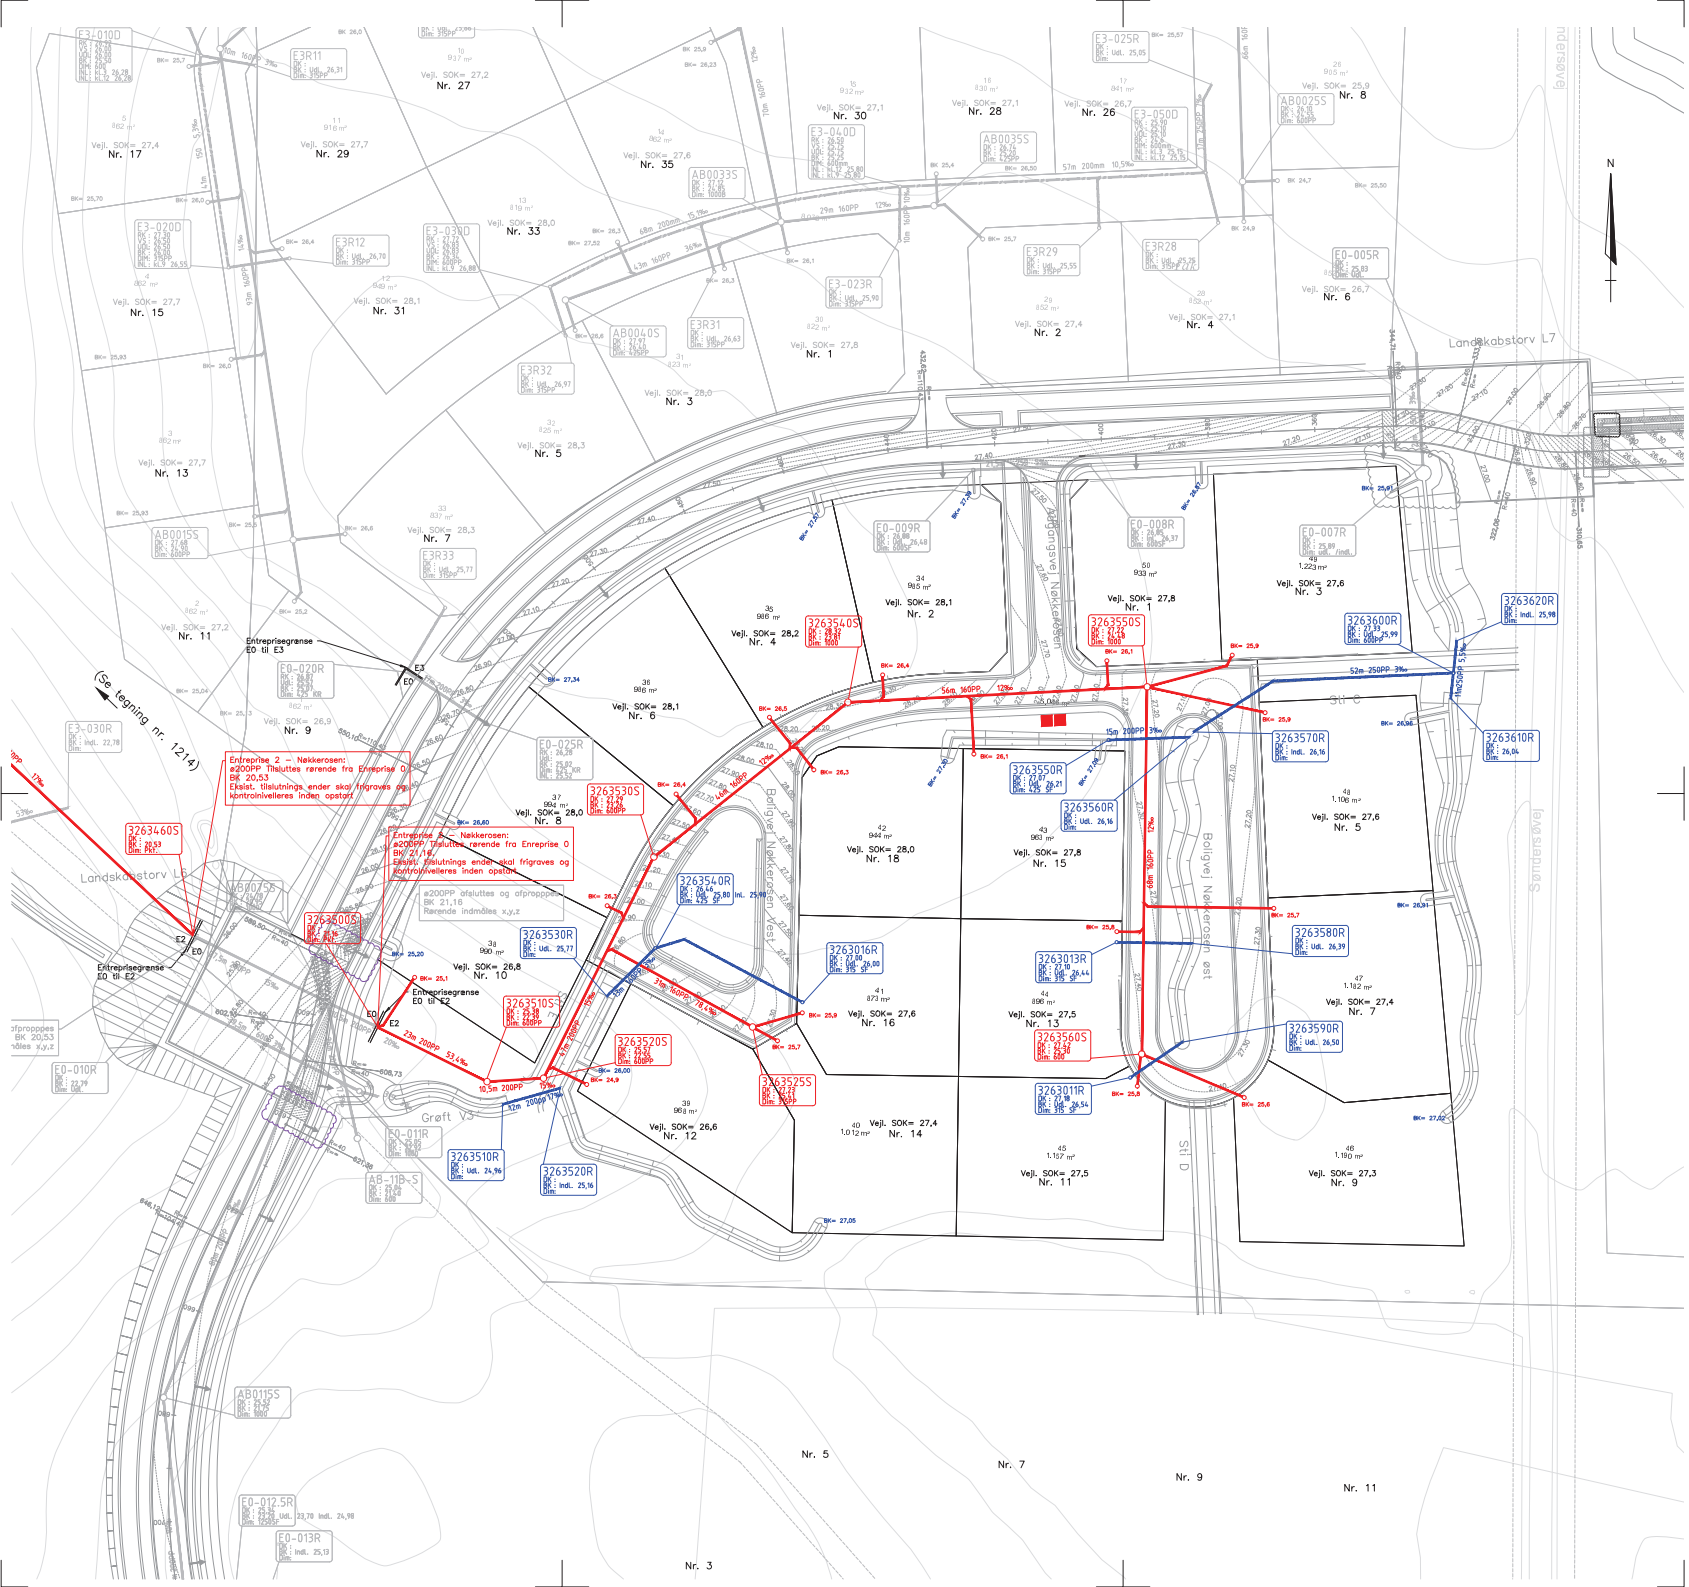

1215E

Note:

Alle mål er i meter.
Koter er iht. DVR90.

Alle plast materialer skal være Nordic Poly Mark certificeret.
Ubenævnte spildevandsledninger er ø160PP kl. S med min. 15 o/oo.
Ubenævnte regnvandsledninger er ø160PP kl. S med min. 3 o/oo.

Signatur:

- Ny spildevandsledning glat PP Kl.S
- Ny regnvandsledning
- Angiver regnvands skelgrøfter fra grunde.
- Angiver regn– og spildevandsskelbrønde
  Regnvand er ø315/160mm Plast med min. 0,5 sandfang og angivet med udløbskote.
  Spildevand er ø315/160mm Plast.
  Begge afsluttes med kegle og dæksel 0,2m over terræn.
- Ny brønd på hovedledninger
  I asfalteareal anvendes flydende støbejernsdæksler
  I græs arealer anvendes støbejernsdæksler med fast karm,
  dæksler lægges på max 200mm ø600mm topring.
  Hvis der ikke er angivet DK, så er der tale om et punkt på strækningen
  som skal indmåles x,y,z inden tildækning
- Ny brønd på Regnvandssystem DK angiver nederste kant på rist.
  Alle brønde skal leveres med min 0,5m sandfang under udløb og uden vandlås.
  Plastbrønde installeres med kuppelrist på plastskørt og tilhørende pakning.
  Betonbrønde monteres kuppelrist direkte på kegle el. max 20cm topring.
  Hvis der ikke er angivet DK, så er tale om punkt eller rørudløb i grøft som
  skal indmåles x,y,z inden tildækning
- Spildevandsledning anden entreprise
- Regnvandsledning anden entreprise
- Brønde, udløb og punkter anden entreprise

REVISION E:	Husnumre er tilføjet	REV. DATO	28.11.2018
REVISION D:	Brøndkoter på skelgrøfter tilføjet	REV. DATO	24.10.2018
REVISION C:	Revideret med endelige brøndnumre til Tv-inspektion	REV. DATO	14.09.2018
REVISION B:	Regnvand - Enkelte koter Boligvej est er justeret. Alleb fra grund 41 brønd E20707R er tilføjet.	REV. DATO	26.06.2018
REVISION A:	Regnvandsrør under stC og E er tilføjet	REV. DATO	06.04.2018

SAG:	Byggemodning Arnbjerg Lokalplan 477	SAGSN.R.:	17060
BYGHERRE:	Viborg Kommune og Energi Viborg Vand	INITIALER	BR
		KS:	BTB
	Hovedprojekt	TEGN. NR.:	1215E
EMNE:	Entreprise 2, Nøkkerosen Kloak og afvandingsplan - Syd	MÅL:	1:500
		DATO:	21.03.2018
		FORMAT:	594x840

INGENIØR: VIBORG INGENIØRERNE A/S TLF: 86 62 41 11 MAIL: info@vbing.dk
FABRIKVEJ 4 · 8800 VIBORG WEB: www.vbing.dk