


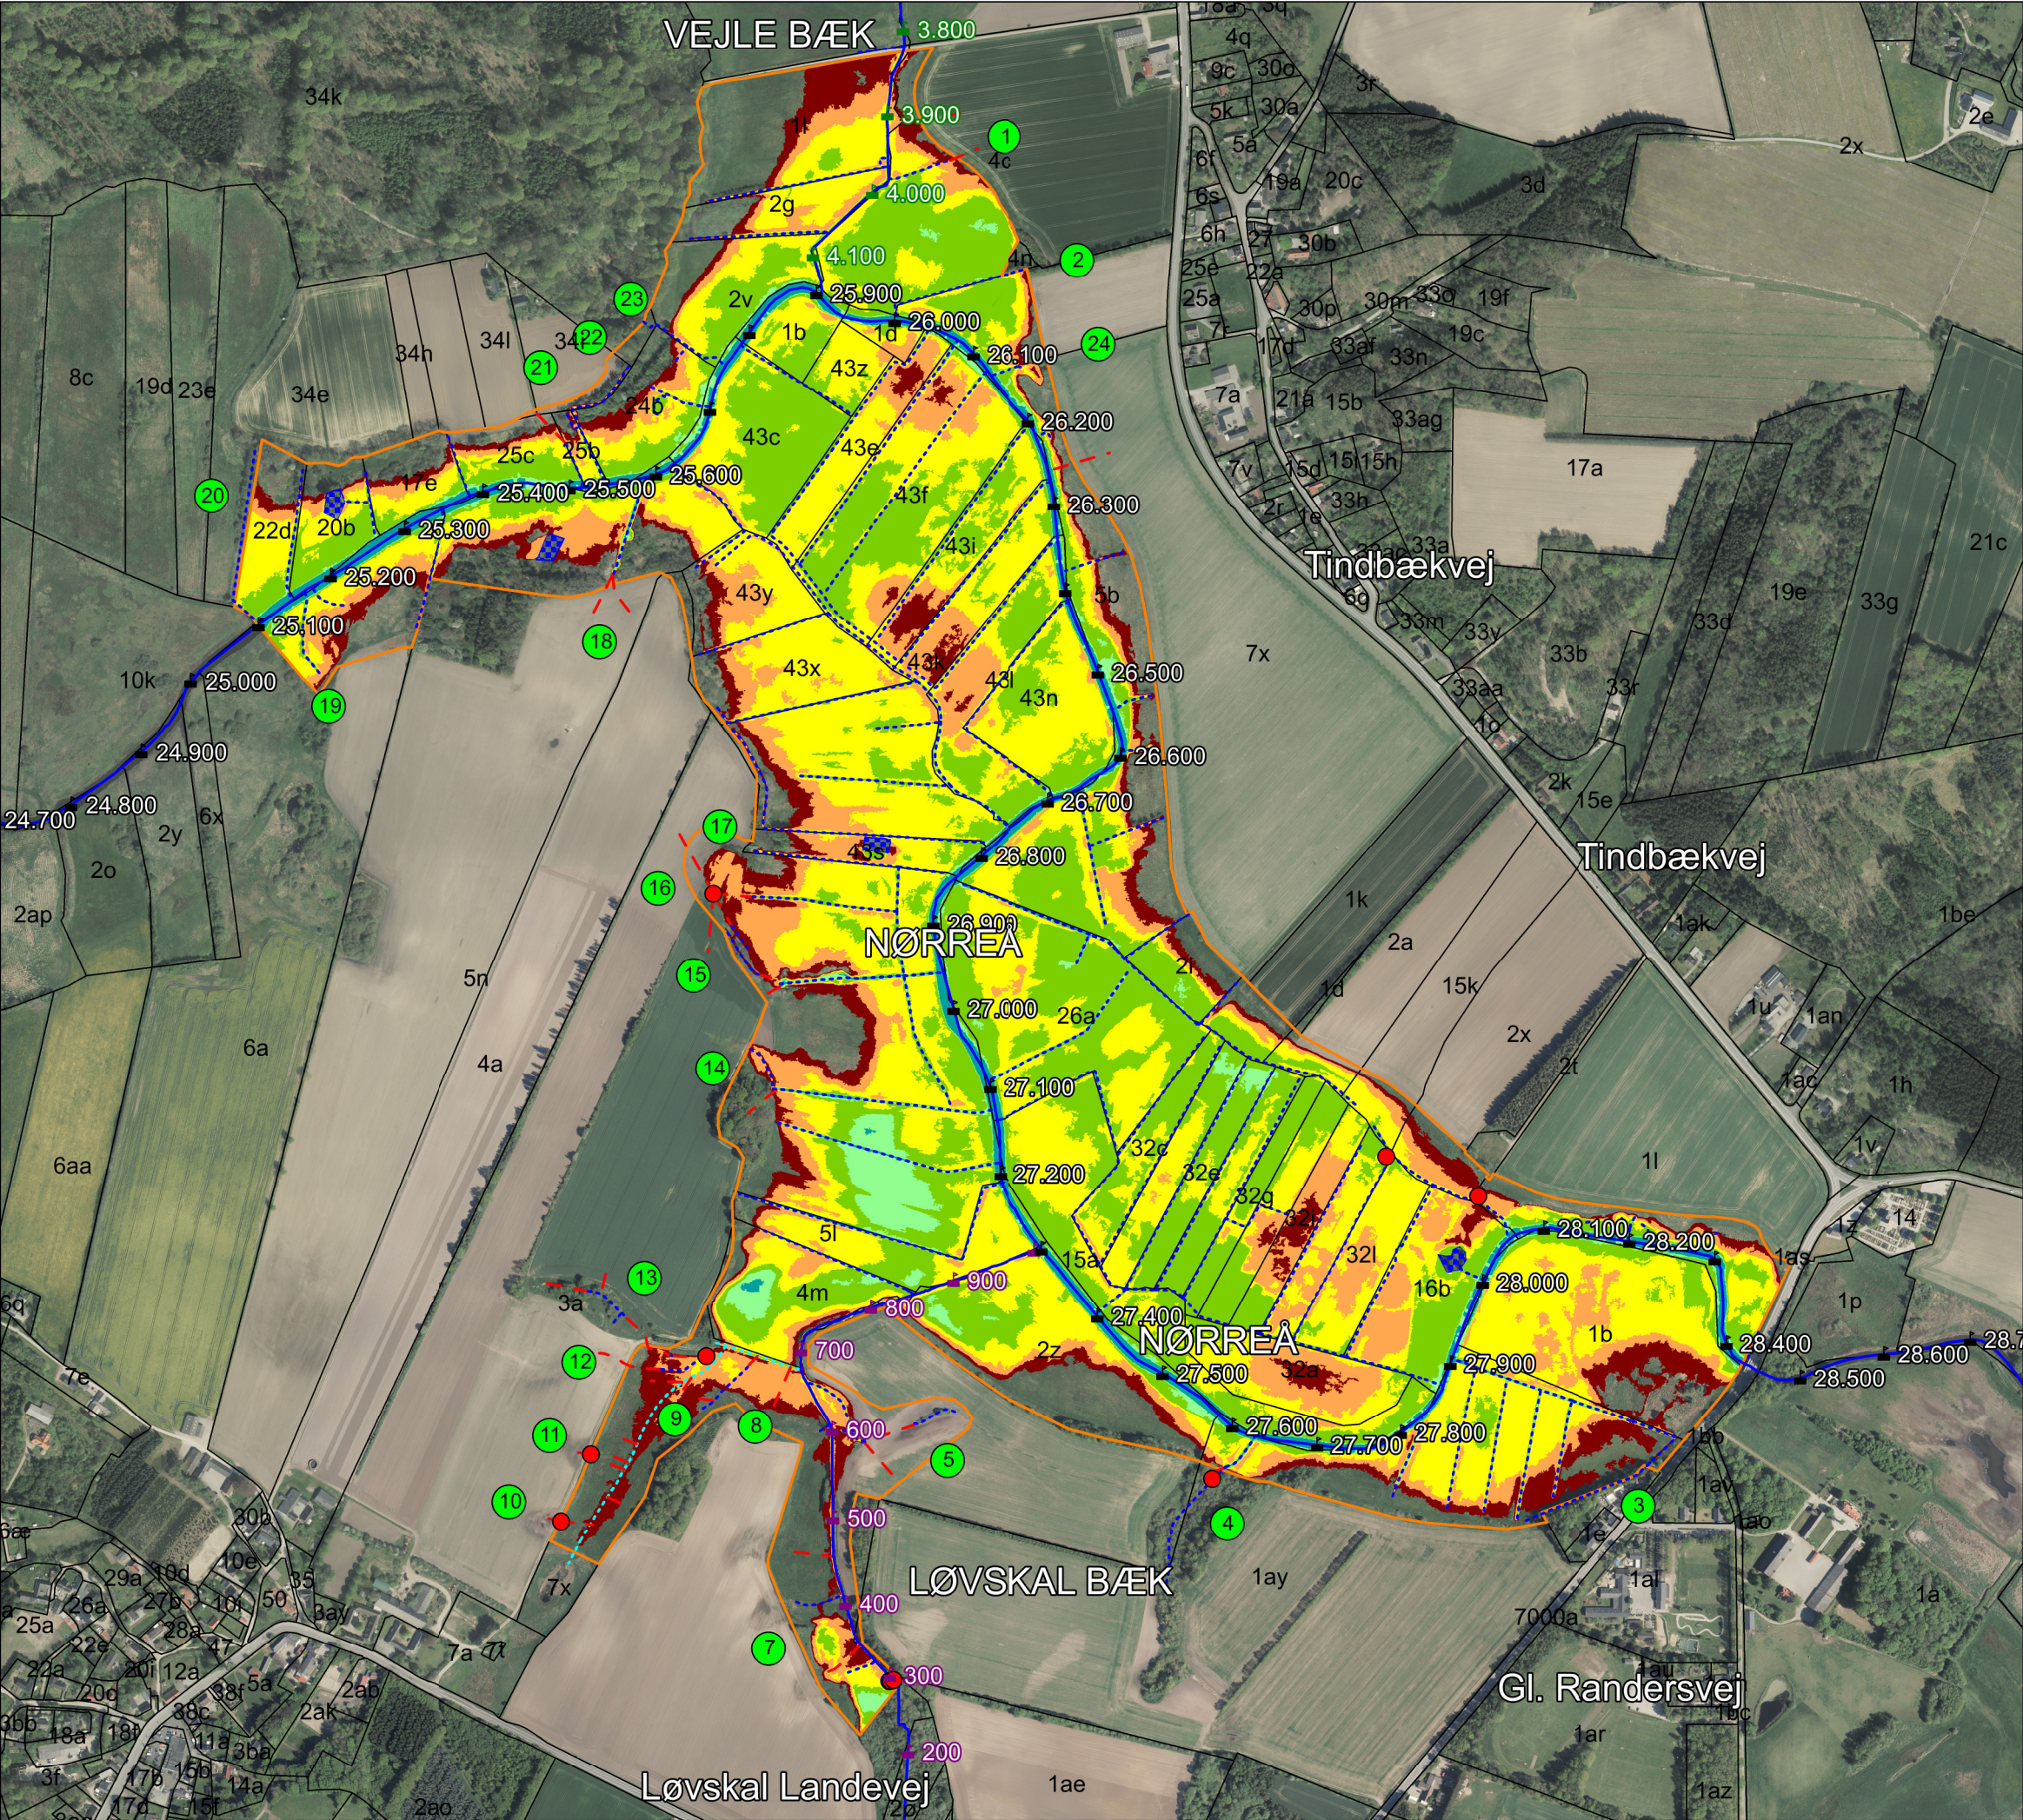

VIBORG  
KOMMUNE

Projekt  
Lavbundsprojekt ved Tindbæk

Bilag 3  
Nuværende afvandingsforhold,  
sommerrmiddel

- Signaturforklaring
- Matrikelgrænse m. nr.
  - Vandløb
  - Stationering, Nørreå (m)
  - Stationering, Vejle Bæk
  - Stationering, Løvskaal Bæk
  - Grøft
  - Afvandingsystem nr.
  - Brønd
  - Dræn
  - Afløb fra regnvandsbassin

- Afvandingsforhold  
(Vandspejl under terræn)
- Beskyttet sø
  - Vand omkring terræn (<0 m)
  - Sump (0-0,25 m)
  - Våd eng (0,25-0,50 m)
  - Fugtig eng (0,50-0,75 m)
  - Tør eng (0,75-1,00 m)
  - Veldrænet eng (1,00-1,25 m)
  - Projektgrænse

Mål: 1:7.500 (A3)  
Dato: 16-01-2025  
Udarbejdet: NRP  
Kontrol: KSI  
Godkendt af: NRP  
© KDS

