

Signaturforklaring

Mål eller koordinater, der er overført fra en sag, der tidligere er indsendt til Geodatastyrelsen, er mærket med GI.


Mål eller koordinater, der kun er til brug ved indlægningen på matrikelkortet, er angivet med klamme.

Øvrige signaturer. Se DS 104 og 198

- : Nyt skel
- : Skel
- - - - - : Blindt skel
- // // : Skel, der bortfalder

Noter

Ifølge lovebekendtgørelse nr. 769 af 7. juni 2018 er den, som flytter, borttager eller ødelægger et kendeligt skelmærke eller et varigt mærke for opmåling, pligtig at betale udgifterne ved dets genanbringelse.

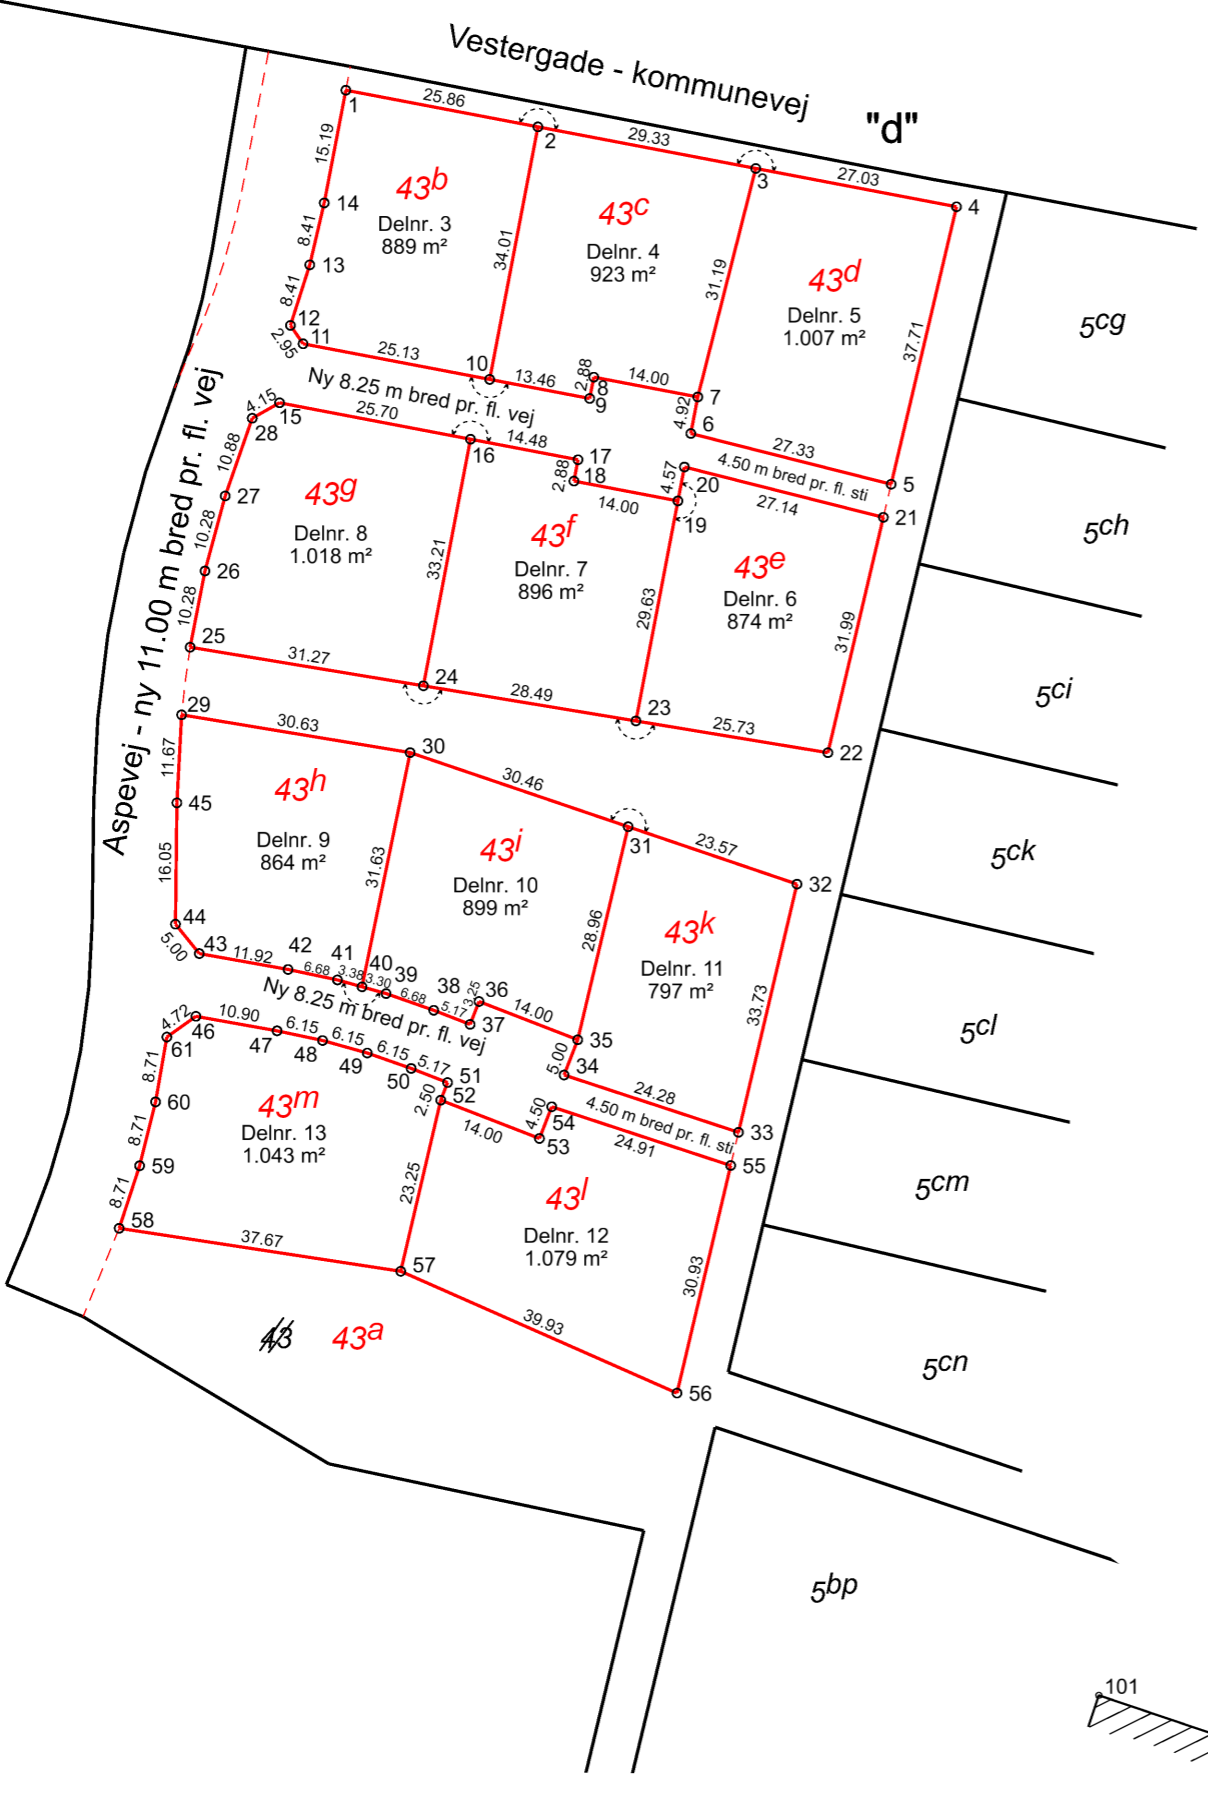

Koordinatliste - DKTM2 - Tilknyttet referencenettet via GPSNet.dk

PKT.NR	E meter	N meter	Type	PKT.NR	E meter	N meter	Type
1	368802.96	1277241.13	Jernrør med skeltegn	33	368854.89	1277103.27	Jernrør med skeltegn
2	368828.36	1277236.28	Jernrør med skeltegn	34	368831.82	1277110.85	Jernrør med skeltegn
3	368857.16	1277230.78	Jernrør med skeltegn	35	368833.63	1277115.51	Jernrør med skeltegn
4	368883.71	1277225.71	Jernrør med skeltegn	36	368820.57	1277120.57	Jernrør med skeltegn
5	368875.07	1277189.00	Jernrør med skeltegn	37	368819.40	1277117.54	Jernrør med skeltegn
6	368848.58	1277195.71	Jernrør med skeltegn	38	368814.58	1277119.41	Jernrør med skeltegn
7	368849.50	1277200.55	Jernrør med skeltegn	39	368808.28	1277121.62	Jernrør med skeltegn
8	368835.75	1277203.17	Jernrør med skeltegn	40	368805.10	1277122.51	Jernrør med skeltegn
9	368835.21	1277200.35	Jernrør med skeltegn	41	368801.85	1277123.43	Jernrør med skeltegn
10	368821.98	1277202.87	Jernrør med skeltegn	42	368795.32	1277124.81	Jernrør med skeltegn
11	368797.30	1277207.58	Jernrør med skeltegn	43	368783.58	1277126.91	Jernrør med skeltegn
12	368795.63	1277210.02	Jernrør med skeltegn	44	368780.43	1277130.80	Jernrør med skeltegn
13	368798.19	1277218.03	Jernrør med skeltegn	45	368780.62	1277146.85	Jernrør med skeltegn
14	368800.10	1277226.22	Jernrør med skeltegn	46	368783.13	1277118.61	Jernrør med skeltegn
15	368794.19	1277199.78	Jernrør med skeltegn	47	368793.86	1277116.69	Jernrør med skeltegn
16	368819.44	1277194.96	Jernrør med skeltegn	48	368799.88	1277115.41	Jernrør med skeltegn
17	368833.66	1277192.24	Jernrør med skeltegn	49	368805.80	1277113.75	Jernrør med skeltegn
18	368833.12	1277189.42	Jernrør med skeltegn	50	368811.60	1277111.72	Jernrør med skeltegn
19	368846.87	1277186.80	Jernrør med skeltegn	51	368816.41	1277109.85	Jernrør med skeltegn
20	368847.73	1277191.28	Jernrør med skeltegn	52	368815.51	1277107.52	Jernrør med skeltegn
21	368874.04	1277184.62	Jernrør med skeltegn	53	368828.56	1277102.45	Jernrør med skeltegn
22	368866.71	1277153.48	Jernrør med skeltegn	54	368830.19	1277106.65	Jernrør med skeltegn
23	368841.32	1277157.69	Jernrør med skeltegn	55	368853.85	1277098.87	Jernrør med skeltegn
24	368813.21	1277162.34	Jernrør med skeltegn	56	368846.75	1277068.76	Jernrør med skeltegn
25	368782.37	1277167.44	Jernrør med skeltegn	57	368810.22	1277084.88	Jernrør med skeltegn
26	368784.33	1277177.53	Jernrør med skeltegn	58	368772.98	1277090.57	Jernrør med skeltegn
27	368787.01	1277187.45	Jernrør med skeltegn	59	368775.69	1277098.84	Jernrør med skeltegn
28	368790.58	1277197.73	Jernrør med skeltegn	60	368777.80	1277107.29	Jernrør med skeltegn
29	368781.24	1277158.50	Jernrør med skeltegn	61	368779.29	1277115.87	Jernrør med skeltegn
30	368811.46	1277153.50	Jernrør med skeltegn	100	368919.88	1277022.92	Bygningshjørne
31	368840.30	1277143.69	Jernrør med skeltegn	101	368902.54	1277028.78	Bygningshjørne
32	368862.62	1277136.10	Jernrør med skeltegn				

MÅLEBLAD

Matr.nr. : 43
 Ejerlav : V. Tostrup By, V. Tostrup
 Ejerlavskode : 761455
 Kommune : Viborg
 Opmålingsdistrikt : 76-14
 Udstykning

Marie Søndergaard Larsen
 Landinspektør

Landinspektørfirmaet **LE34** Viborg

Fabrikvej 15
 8800 Viborg
 +45 8662 6188
 viborg@le34.dk
 www.le34.dk

Juni 2022	09.06.2022	297 x 420	1:1000
OPMÅLT	UDARBEJDET	FORMAT	MÅLFORHOLD

2108107	2108107-003-001	2
PROJEKTNR.	TEGNINGSNUMMER	UDG.

J2108107\MI\A2\108107-003.dgn