


ter. borttager, beskadiger eller ved dets genanbringelse

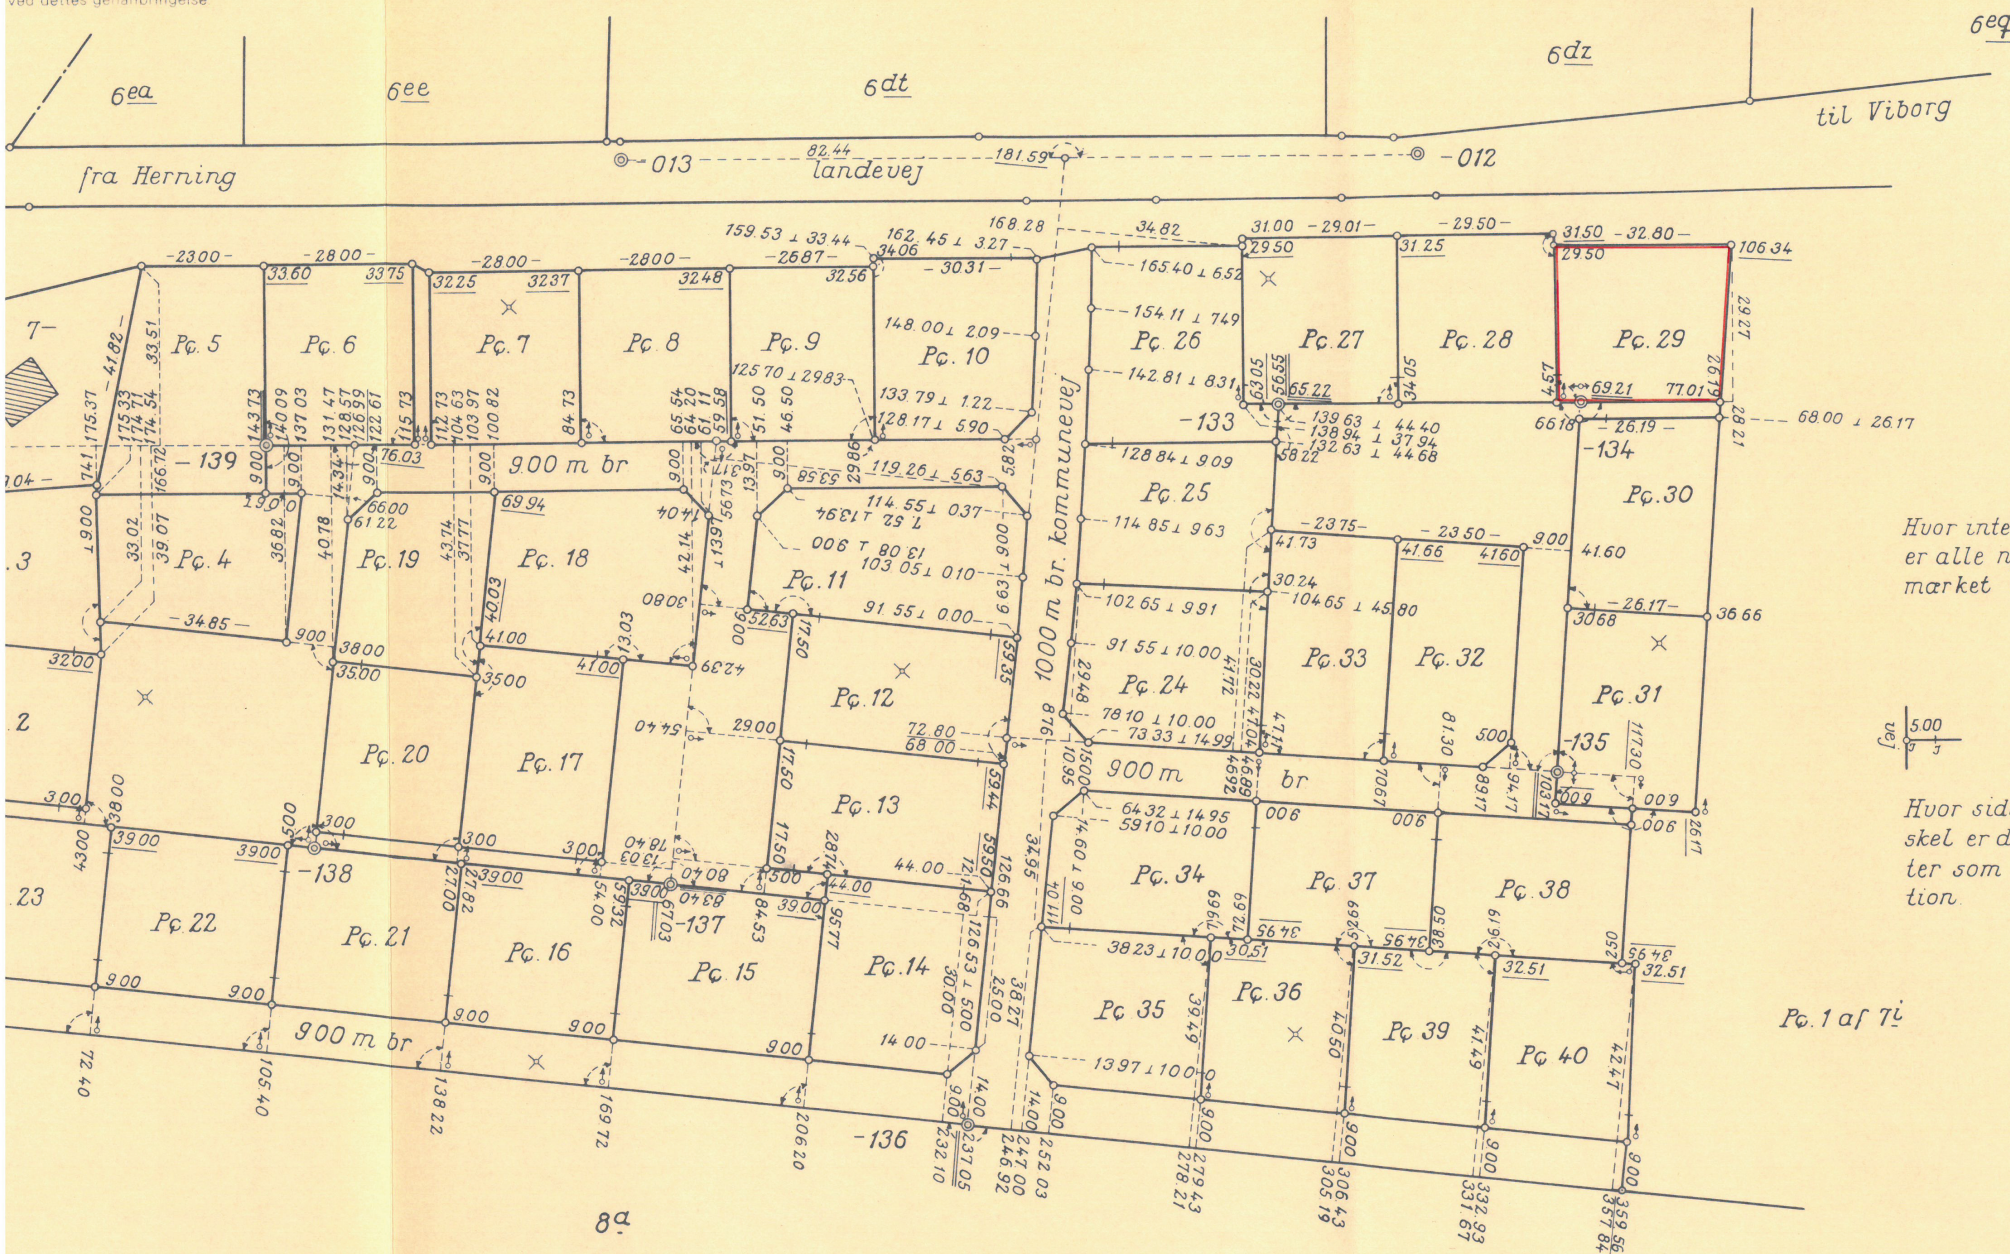

Hvor intet andet er anført
er alle nye skelpunkter af
marked med jernrør.

Hvor sideskel skarer vej-
skel er der afsat 5 m punk-
ter som vist på konstruk-
tion.

Pc. 1 af 72