



Projekt  
Kvorning Klima-Lavbundsprojekt

Bilag 6.3  
Oversigtskort, Projekttiltag

Signaturforklaring

Projektgrænse (detail)

Vandløb og grøft

Dræn (TFU)

Brønd (detail)

Dræn/rør (detail)

Projekttiltag

Forlægning af vandløb og nye grøfter

Afstand forlægning af vandløb

Udlægning af stentype I i vandløb

Udlægning af stentype II i vandløb

Udlægning af stenbunker

Erosionssikring

Vandhul

Oprensning af grøft

Omlægning af drænsystem

Region

Blokering af dræn

Blokering af vandløb

Blokering af interne grøfter


Terrænskrab begge sider (1)

Terrænskrab en side (2)

Materiale fra vandhul (3)

Materiale fra vandløb (4)

Andet (5)

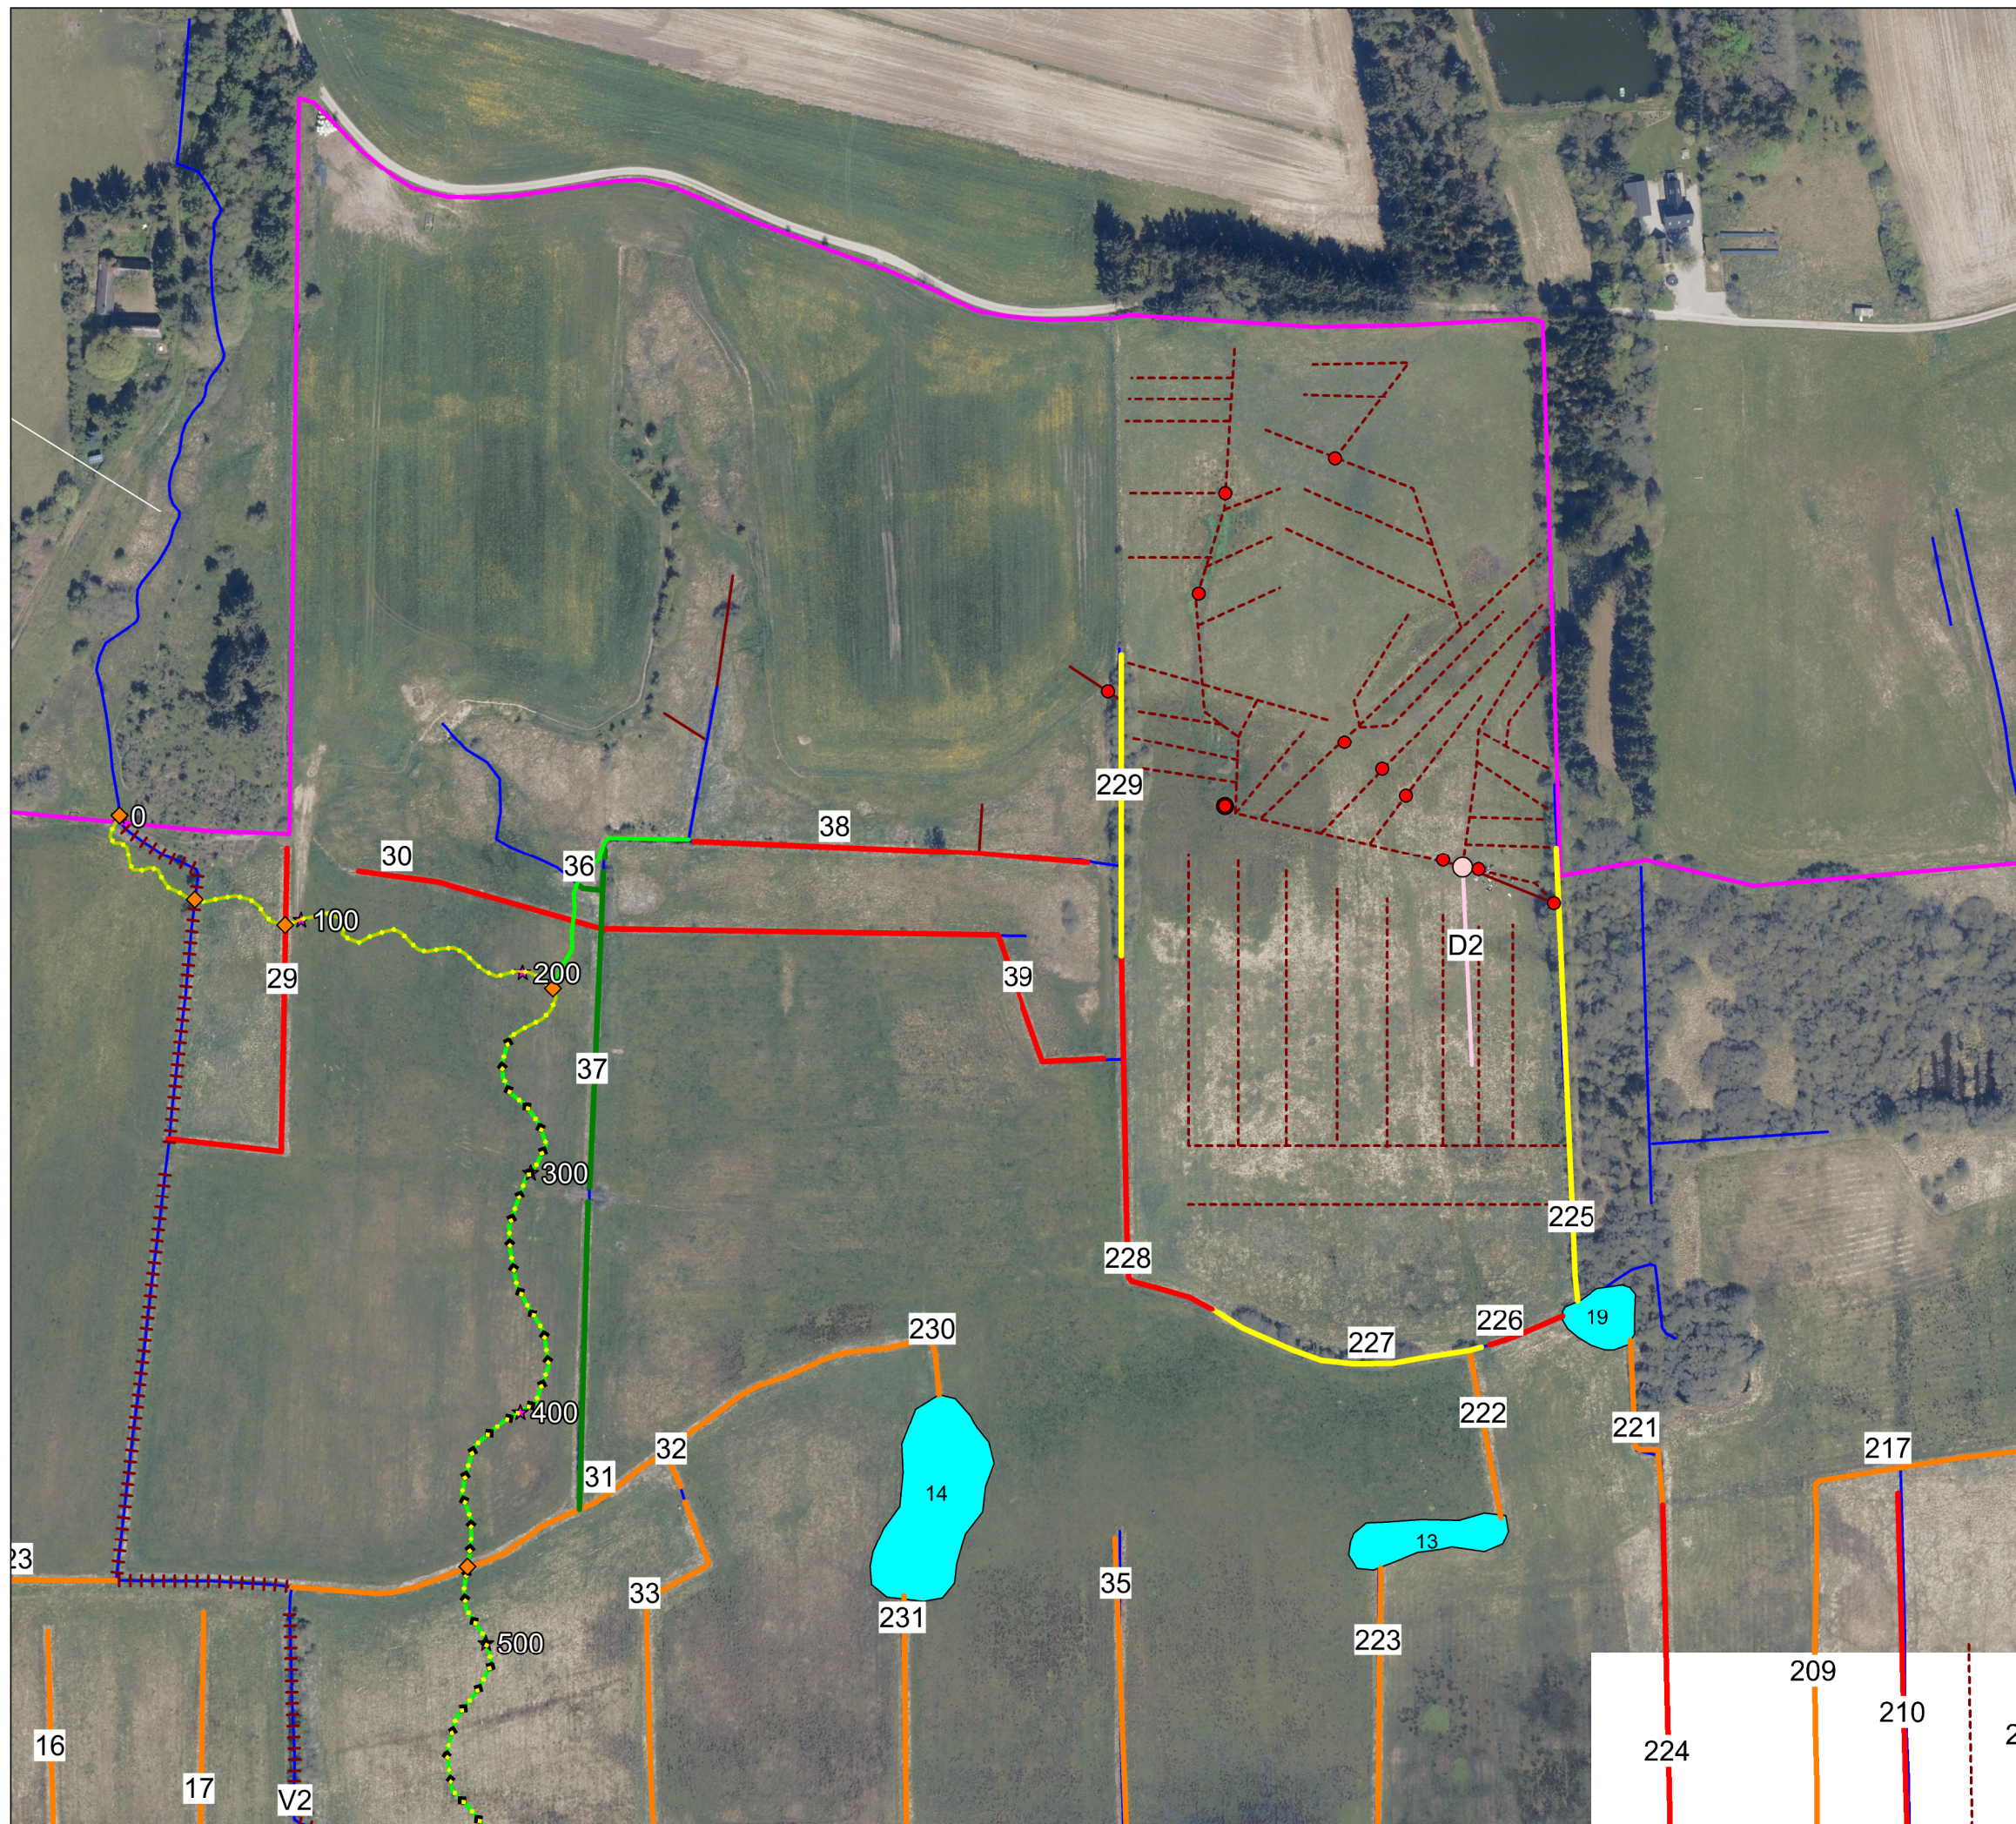

Mål: 1:2.500 (A3)

Kotesyst

Dato: 15-

Udarbejd

Kontrol: I

© SDFI

