





Signaturforklaring

Mål eller koordinater, der er overført fra en sag, der tidligere er indsendt til Geodatastyrelsen, er mærket med Gl.


Mål eller koordinater, der kun er til brug ved indlægningen på matrikelkortet, er angivet med klamme.

Øvrige signaturer. Se DS 104 og 198

-  : Nyt skel
-  : Skel
-  : Blødt skel
-  : Skel, der bortfalder

Noter

Ifølge lovbekendtgørelse nr. 769 af 7. juni 2018 er den, som flytter, borttager eller ødelægger et kendeligt skelmærke eller et varigt mærke for opmåling, pligtig at betale udgifterne ved dets genanbringelse.

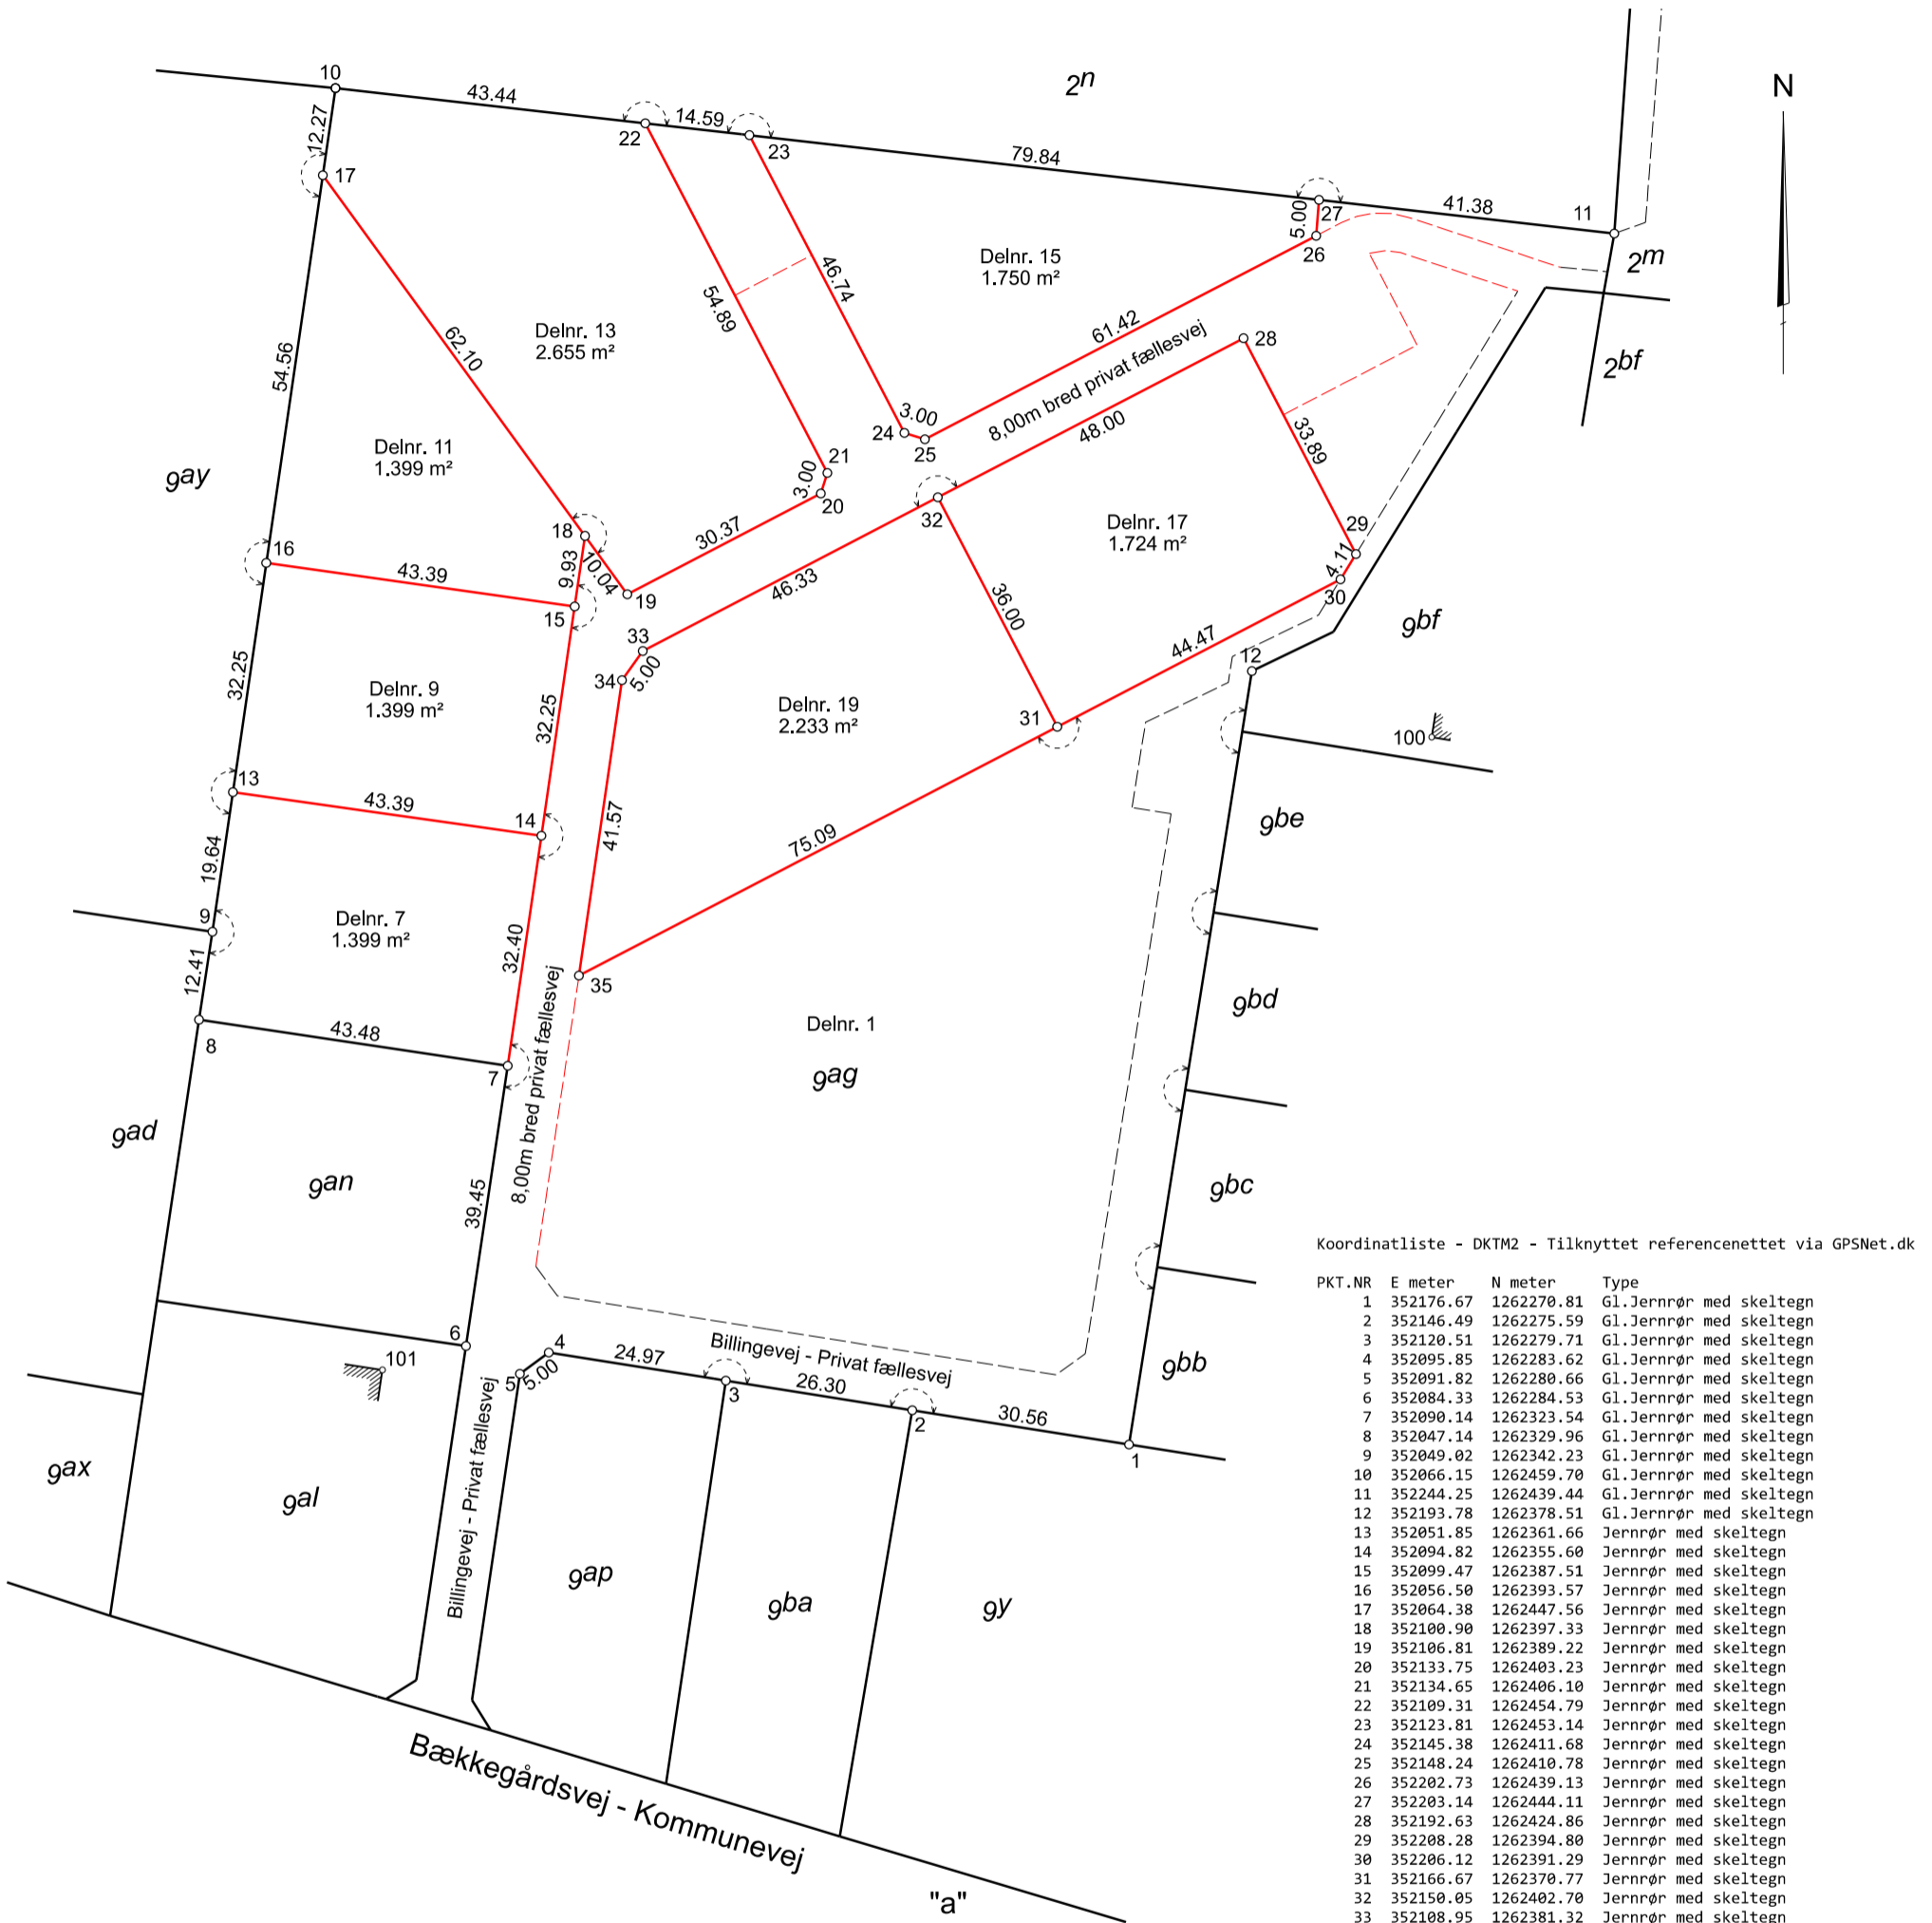

MÅLEBLAD

Sune Iversen  
Landinspektør

Matr.nr. : 9ag  
Ejerlav : Sparkær By, Nr. Borris  
Ejerlavskode : 820153  
Kommune : Viborg  
Opmålingsdistrikt : 82-01

Landinspektørfirmaet **LE34** Viborg

Fabrikvej 15  
8800 Viborg  
+45 8662 6188  
viborg@le34.dk  
www.le34.dk

August 2021 23.08.2021 420 x 297 1:1000  
OPMÅLT UDARBEJDET FORMAT MÅLFORHOLD

2102386 2102386-002-001 1  
PROJEKTNR. TEGNINGNUMMER | UDG.