


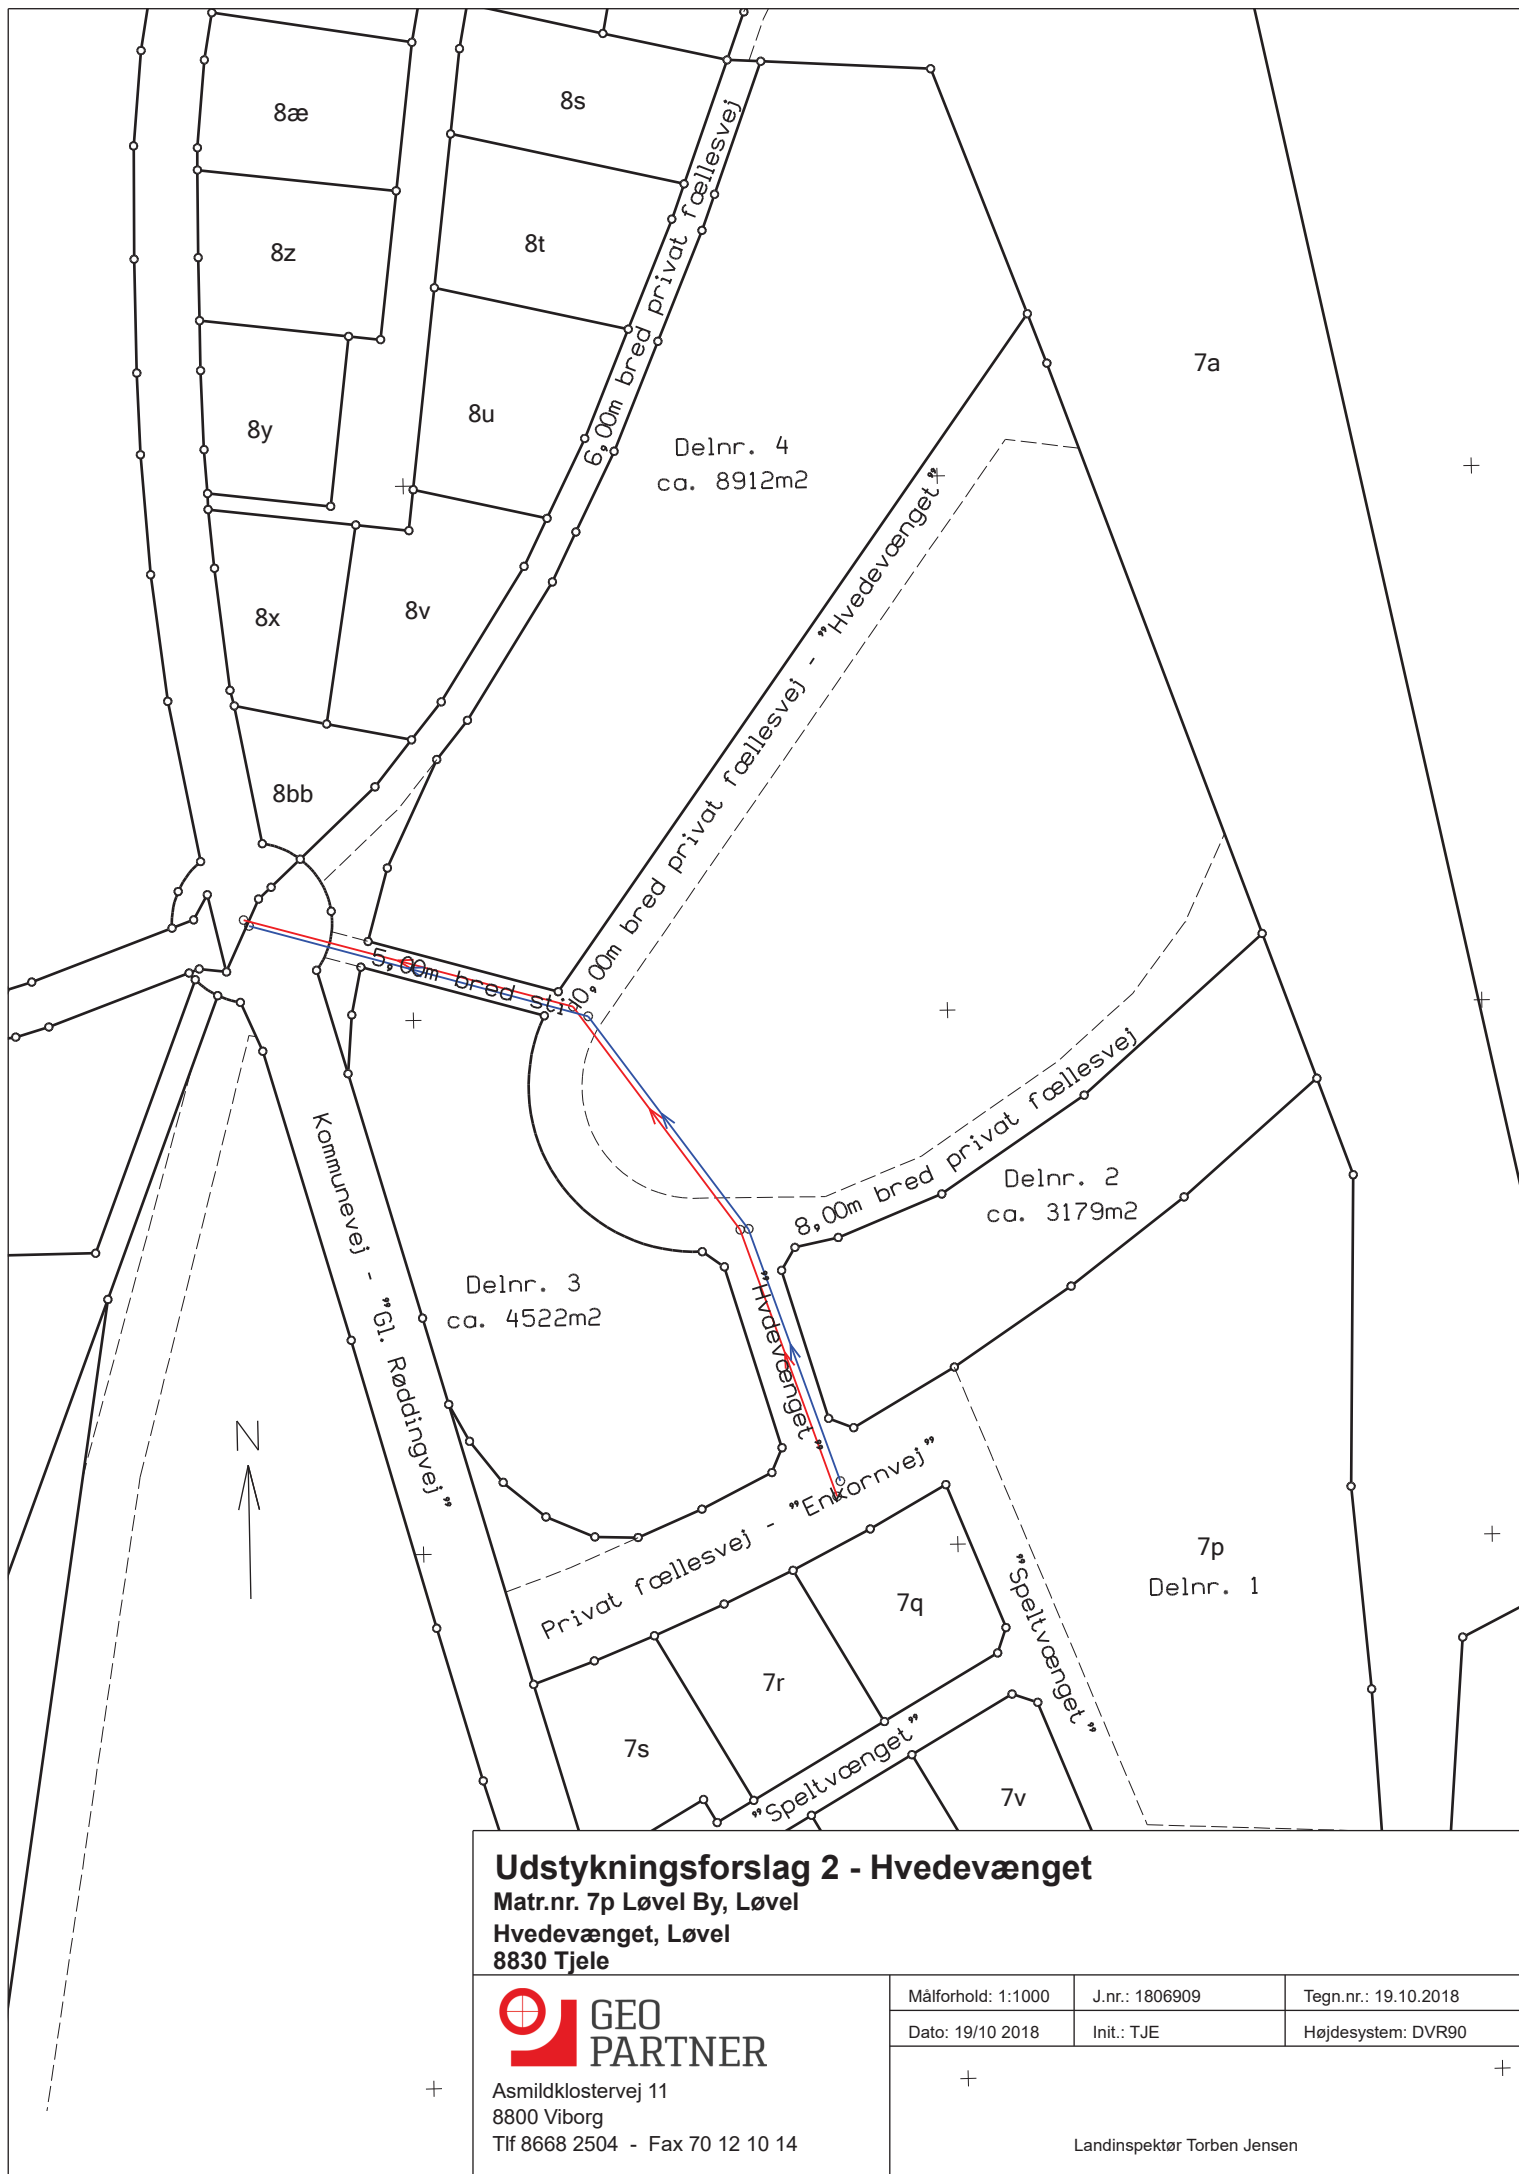

Udstykningsforslag 2 - Hvedevænget

Matr.nr. 7p Løvel By, Løvel
Hvedevænget, Løvel
8830 Tjele



Asmildklostervej 11
8800 Viborg
Tlf 8668 2504 - Fax 70 12 10 14

Målforhold: 1:1000	J.nr.: 1806909	Tegn.nr.: 19.10.2018
Dato: 19/10 2018	Init.: TJE	Højdesystem: DVR90

Landinspektør Torben Jensen