


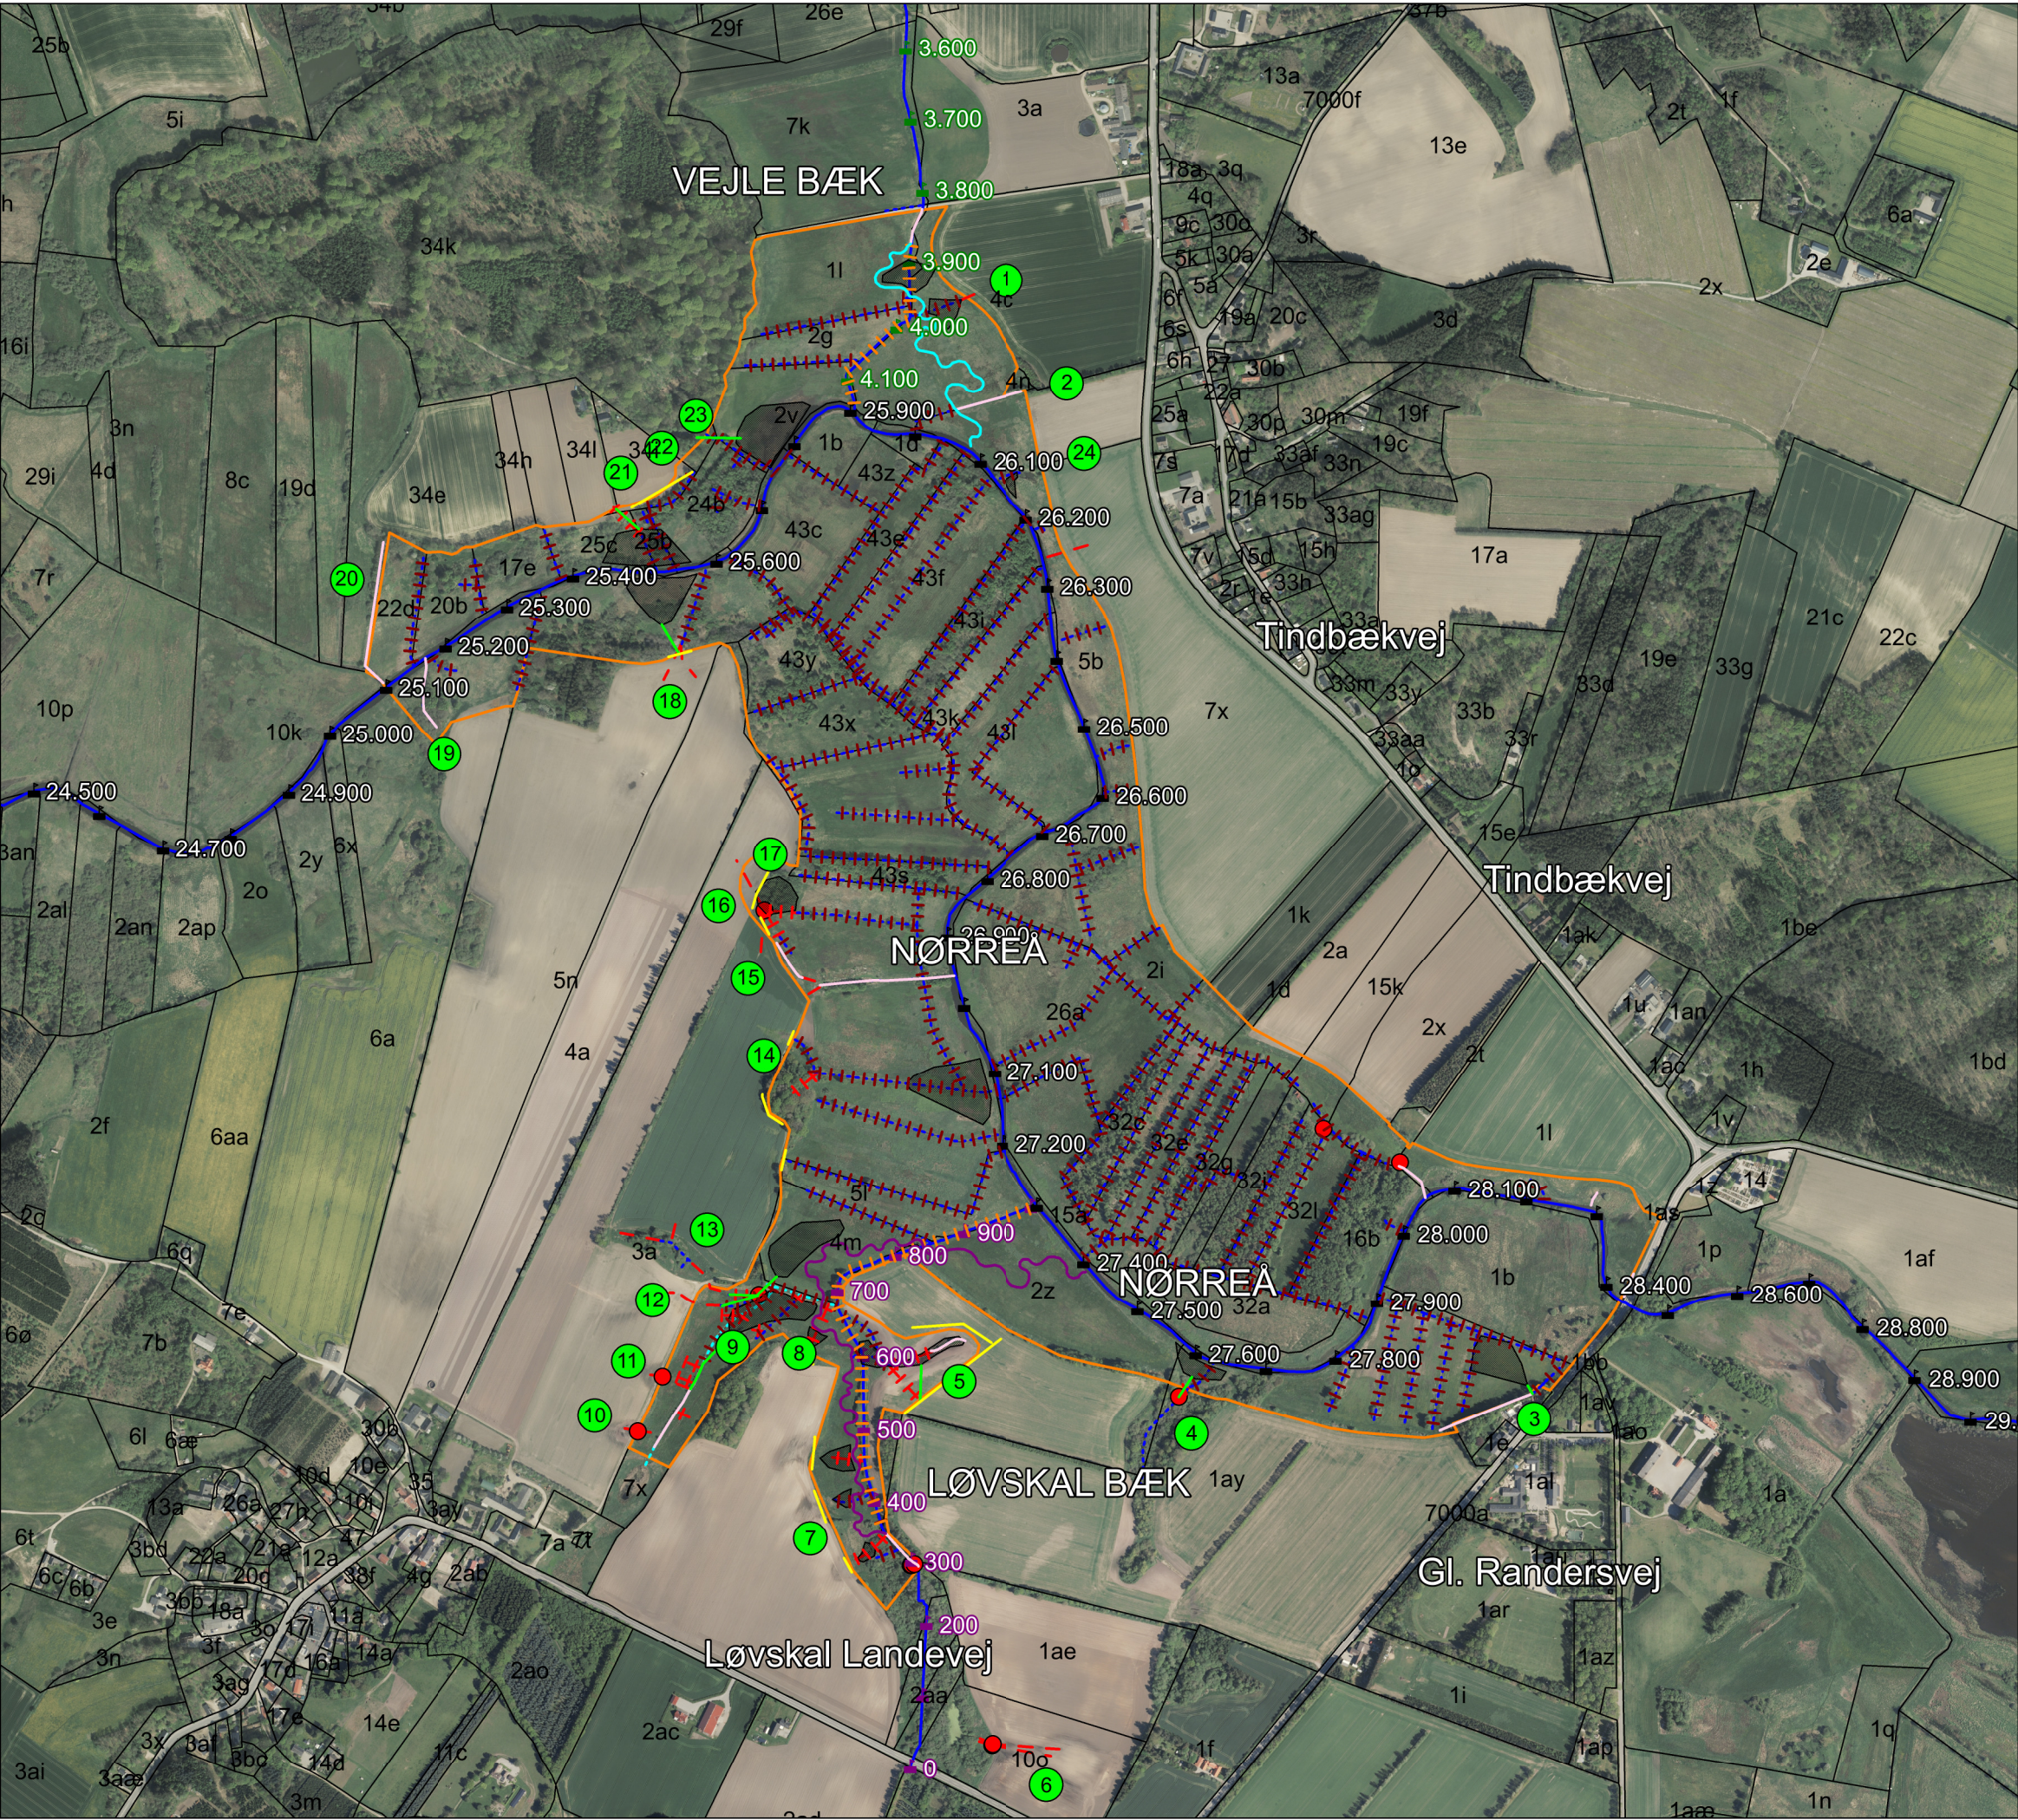

VIBORG
KOMMUNE

Projekt
Lavbundsprojekt ved Tindbæk

Bilag 2
Projektforslag

- Signaturforklaring
- Matrikelgrænse m. nr.
 - Vandløb
 - Stationering, Nørreå (m)
 - Stationering, Vejle Bæk
 - Stationering, Løvskal Bæk
 - Grøft
 - Afvandingssystem nr.
 - Brønd
 - Dræn
 - Afløb fra regnvandsbassin

- Projekttiltag
- Projektgrænse
 - Genslyngning Vejle Bæk
 - Genslyngning Løvskal Bæk
 - Opfyldning af vandløb
 - Opfyldning af grøfter
 - Blokering af dræn
 - Søgerende
 - Omlægning af dræn
 - Fortsat åbne grøfter
 - Overrislingsareal

Mål: 1:9.000 (A3)
Dato: 17-03-2025
Udarbejdet: NRP
Kontrol: KSI
Godkendt af: NRP
© KDS

