


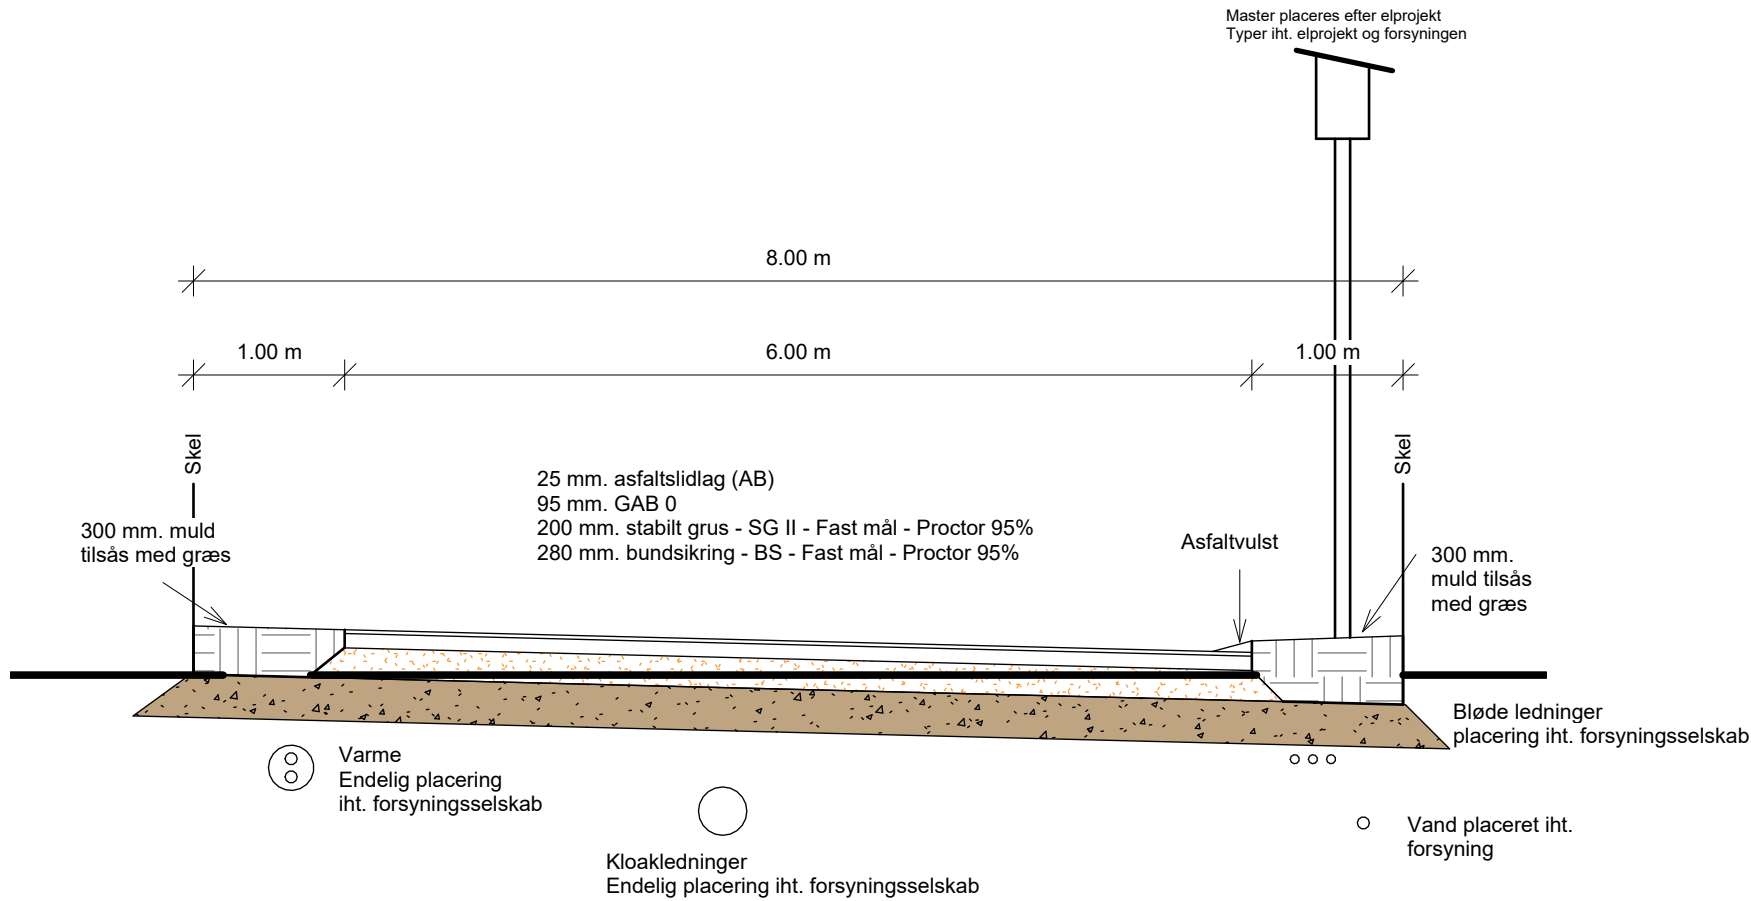

Princip Boligvej - 6,0 m

Element:	Rabat	Kørebane		Rabat
Bredde:	1,0 m.	6,00 m.		1,0 m.
Hældning:	Variabel	Sidefald -25 o/oo		Variabel
Relativ kote færdig vej:	Kt.: ~0,18	Kt.: 0,15	Kt.: 0,00	Kt.: 0,07

A	23.02.2026	mh	Kørebane rettet fra 5,5m til 6m, som i øvrigt materiale
Rev. nr.	Rev. dato.	Rev. init.	Rev. beskrivelse.

For	: LP udlejning Viborg ApS	Sag nr.	: 24078
Sag	: Mejeriet - Holstebrovej 154, 8800 Viborg - Myndighed	Mål	: 1 : 50
Emne	: Tværsnit	Dato	: 13.02.2026

MANDRUP
ARKITEKT | INGENIØR

Init. : mh
KS/Godk. : ldp

Tegn. nr.: 1.04^A