Indeholder baggrunddskort fra Styrelsen for Dataforsyning og Infrastruktur, WMS-tjeneste

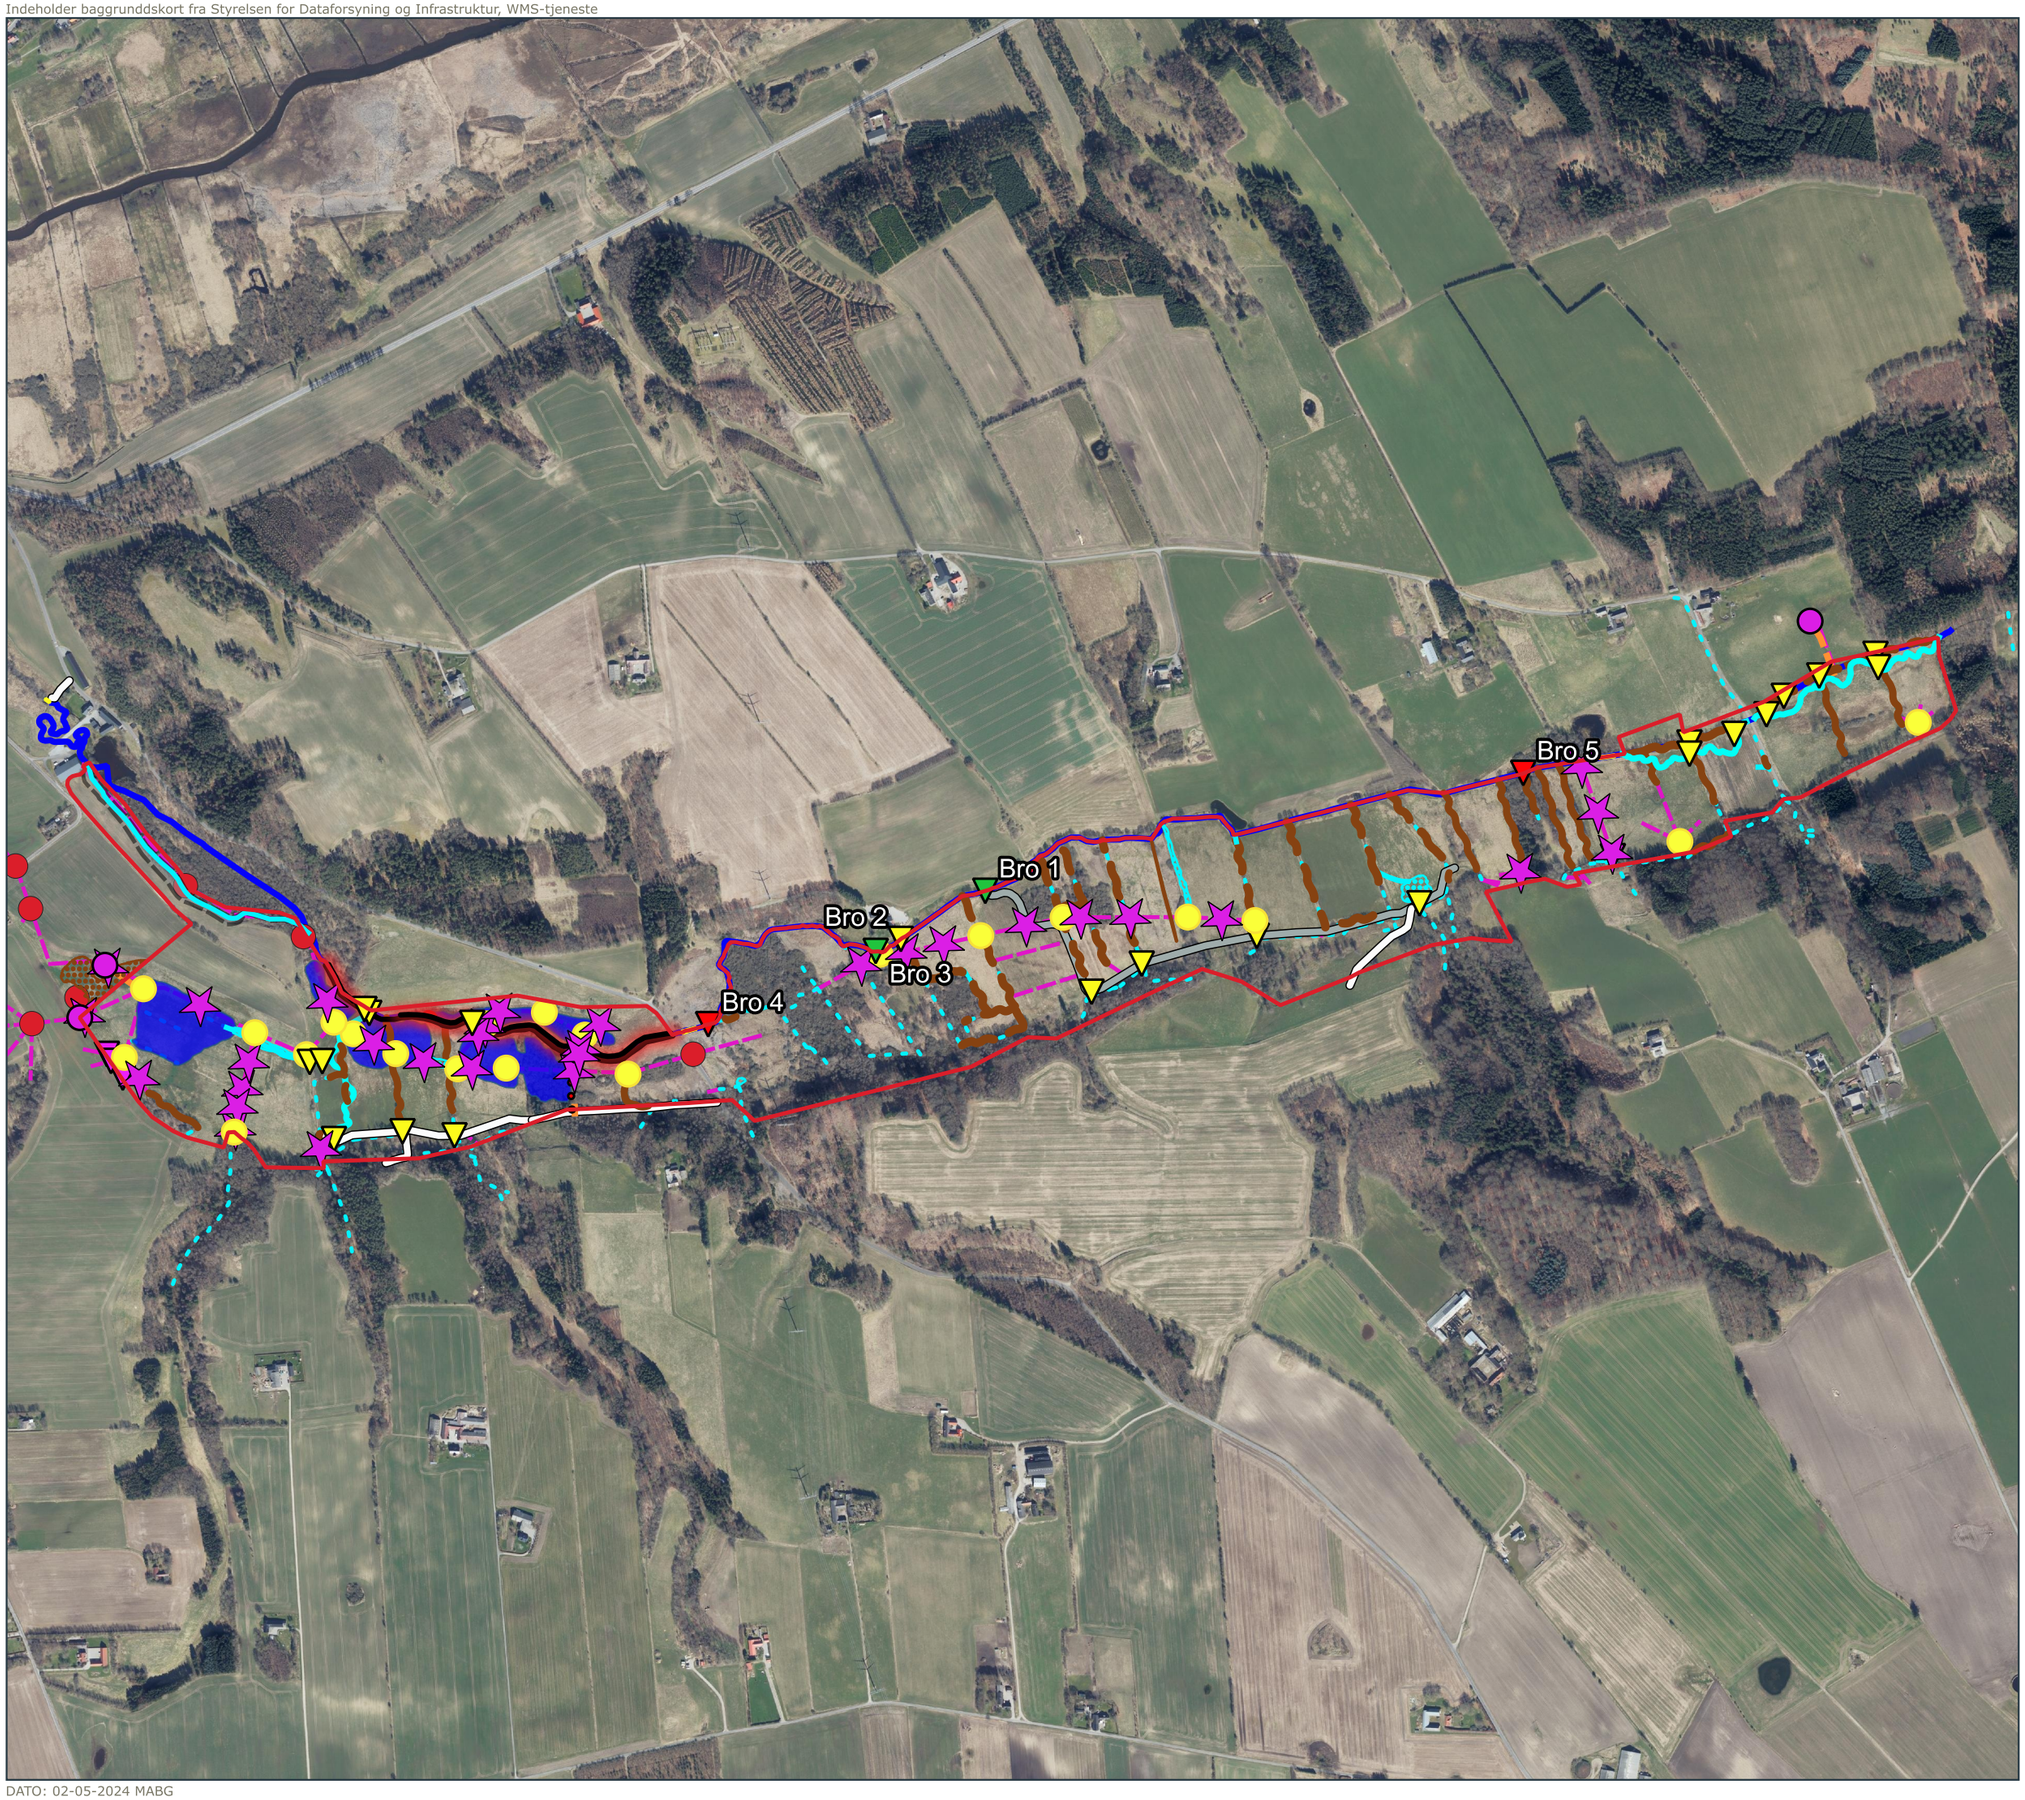

Signatur

- Projektgrænse
- Eksisterende Korreborg Bæk
- Eksisterende grøfter
- Nyt forløb af Korreborg Bæk / grøfter
- Eksisterende dræn
- Nye søer
- Afrømning af jord
- Udlægning af jord
- Grøft/Korreborg Bæk tilfyldes
- Grøft tilfyldes (trug)
- Nyt dræn
- Stiadgang sikres (nr. 17)
- Ny brønd
- Brønd fjernes
- Dræn afbrydes
- Ny overkørsel/kreaturoverg.
- Dræn overrisles
- Bro bevares
- Bro fjernes
- Sandfang
- Kørevej forstærkes
- Forstærkning af dige

Dato: 02-05-2024

Udarbejdet af: MABG
Kontrol: DNST
Godkendt af: ANMH
REV: 3

1:10000

0 300 600 m

Vådområde Korreborg Bæk
detailprojekt

Projektnr.
1100054616

Viborg Kommune

BILAG 05
Projekterede forhold

RAMBOLL WATER

RAMBOLL

\\files\Projects\RWA2023N000XX\RWA2023N00092\QGIS\Korreborg MABG 4 udbud.qgz

DATO: 02-05-2024 MABG