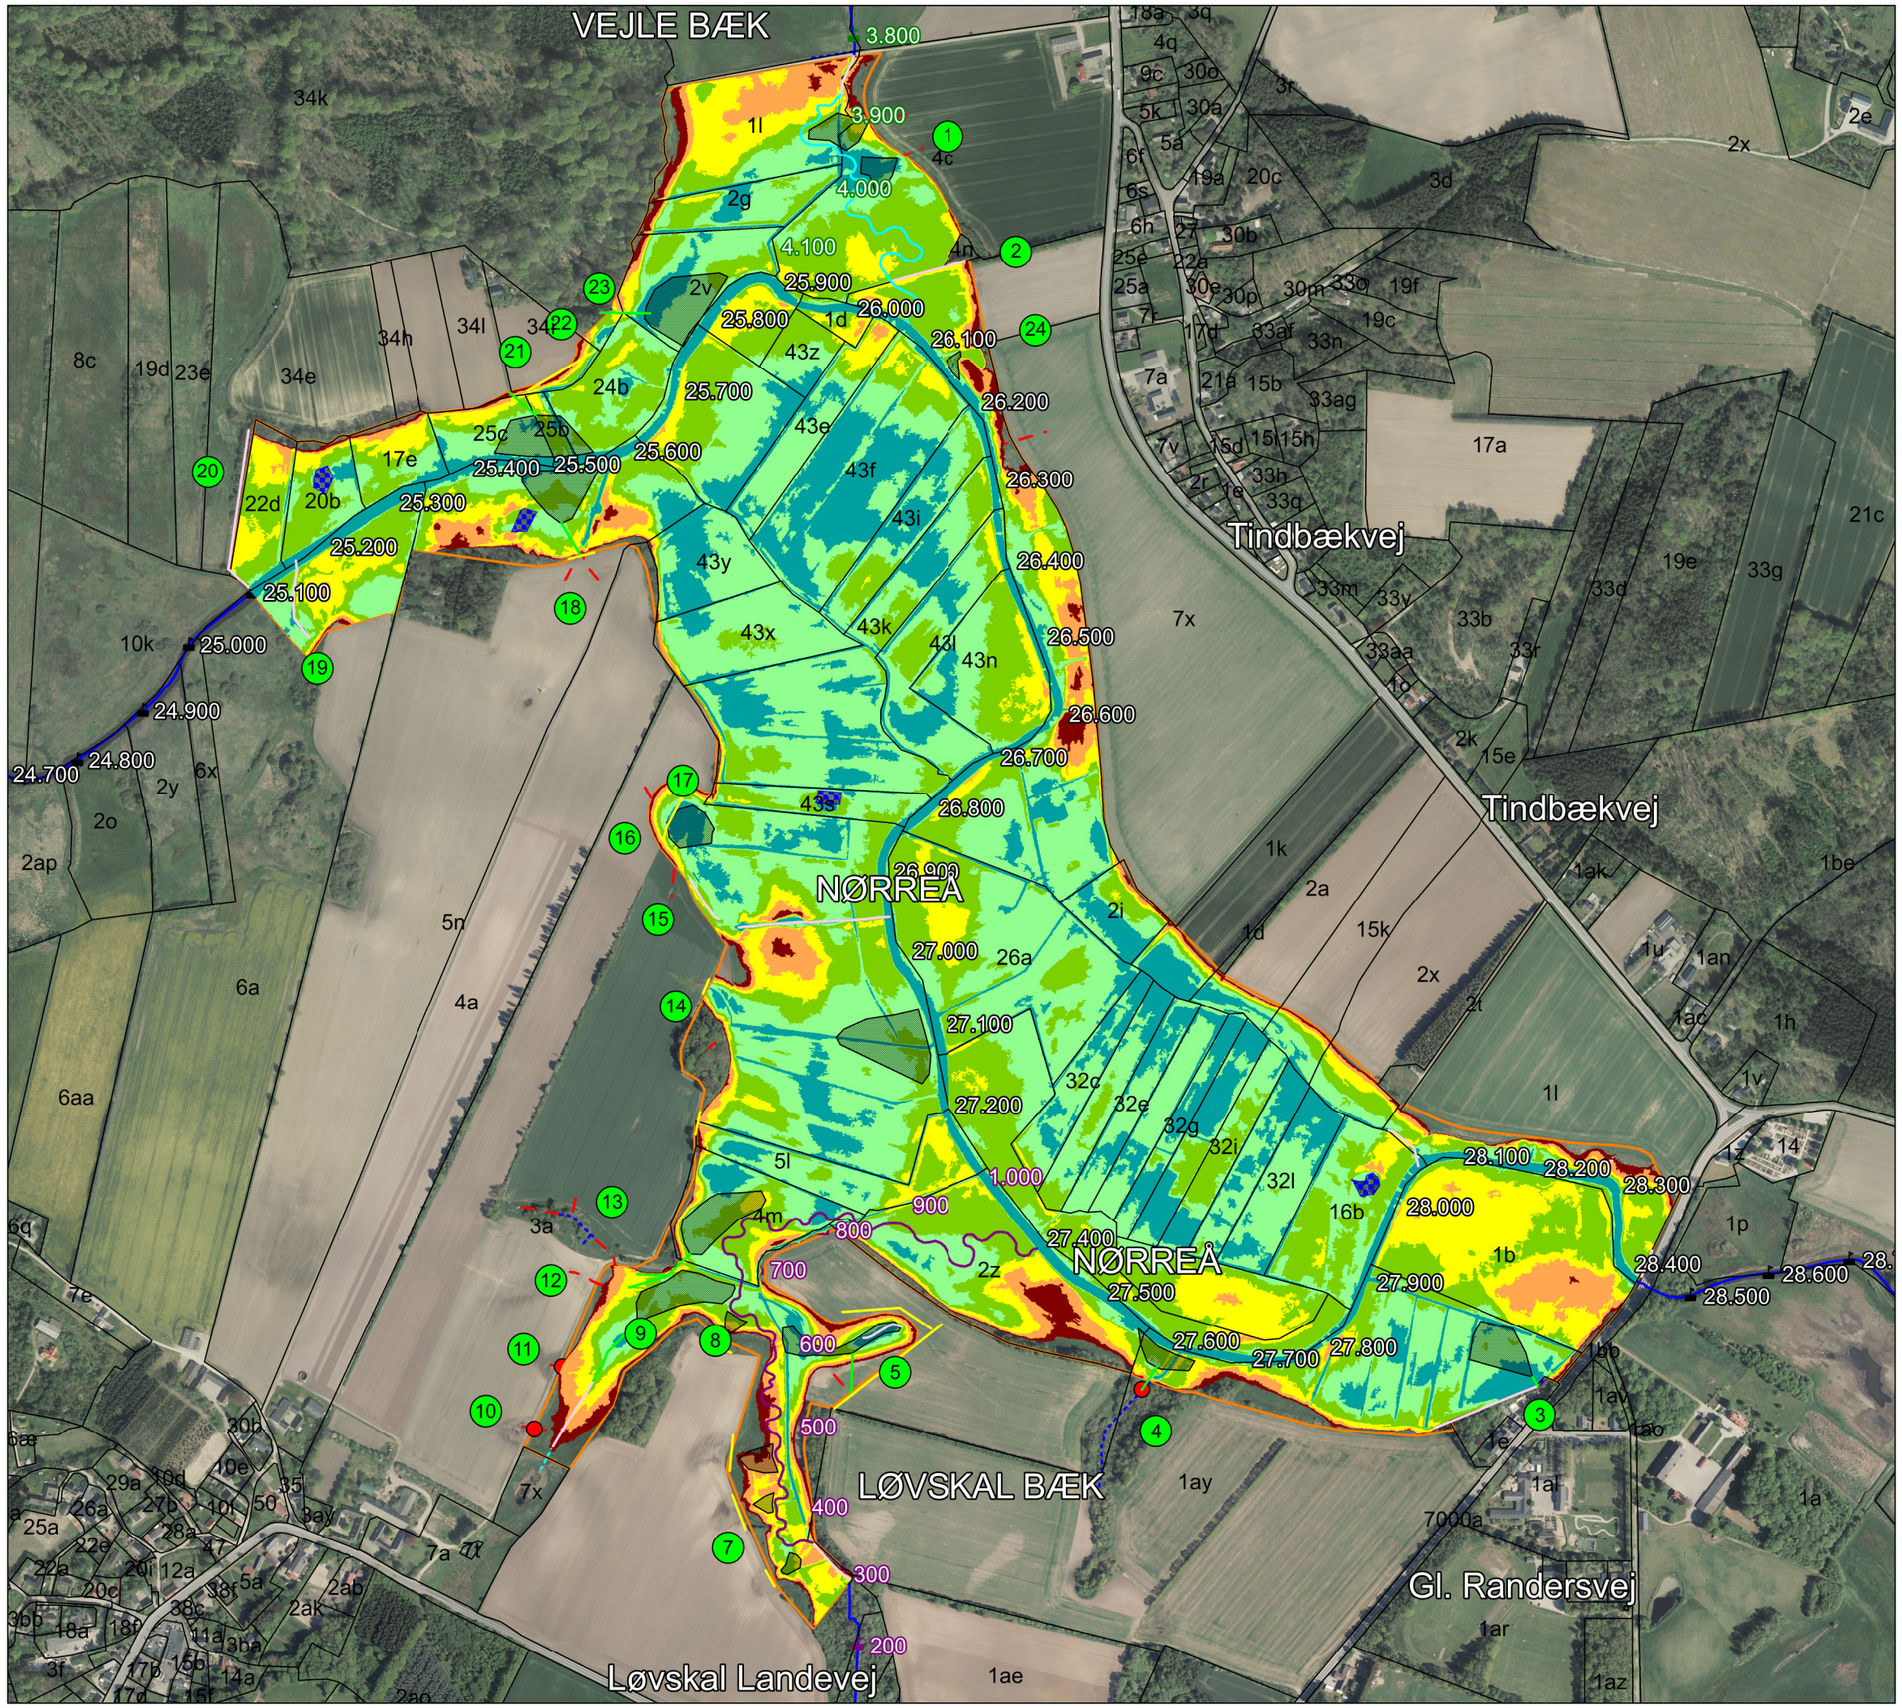

VIBORG KOMMUNE

Projekt
Lavbundsprojekt ved Tindbæk

Bilag 4
Projekteret afvandingsforhold, sommermiddel

Signaturforklaring
- Matrikelgrænse m. nr.
- Vandløb
- Stationering, Nørreå (m)
- Stationering, Vejle Bæk
- Stationering, Løvskal Bæk
- Grøft
- Afvandingssystem nr.
- Brønd
- Dræn
- Afløb fra regnvandsbassin

Projekttiltag
- Projektgrænse
- Genslyngning Vejle Bæk
- Genslyngning Løvskal Bæk
- Søgerende
- Omlægning af dræn
- Fortsat åbne grøfter
- Overrislingsareal

Afvandingsforhold
(vandspejl under terræn)
- Beskyttet sø
- Vand omkring terræn (<0 m)
- Sump (0-0,25 m)
- Våd eng (0,25-0,50 m)
- Fugtig eng (0,50-0,75 m)
- Tør eng (0,75-1,00 m)
- Veldrænet eng (1,00-1,25 m)

Mål: 1:7.500 (A3)
Dato: 16-01-2025
Udarbejdet: NRP
Kontrol: KSI
Godkendt af: NRP
© KDS

Envidan