

Haller Å


Regulativ 2022



Bilag 1

- Terræn højre, 2019/2021
- Terræn venstre, 2019/2021
- Opmålt vandspejl, 2019/2021
- Dybeste punkt i profil, 2019/2021
- Regulativ 2022

Kote i m DVR90 1:75

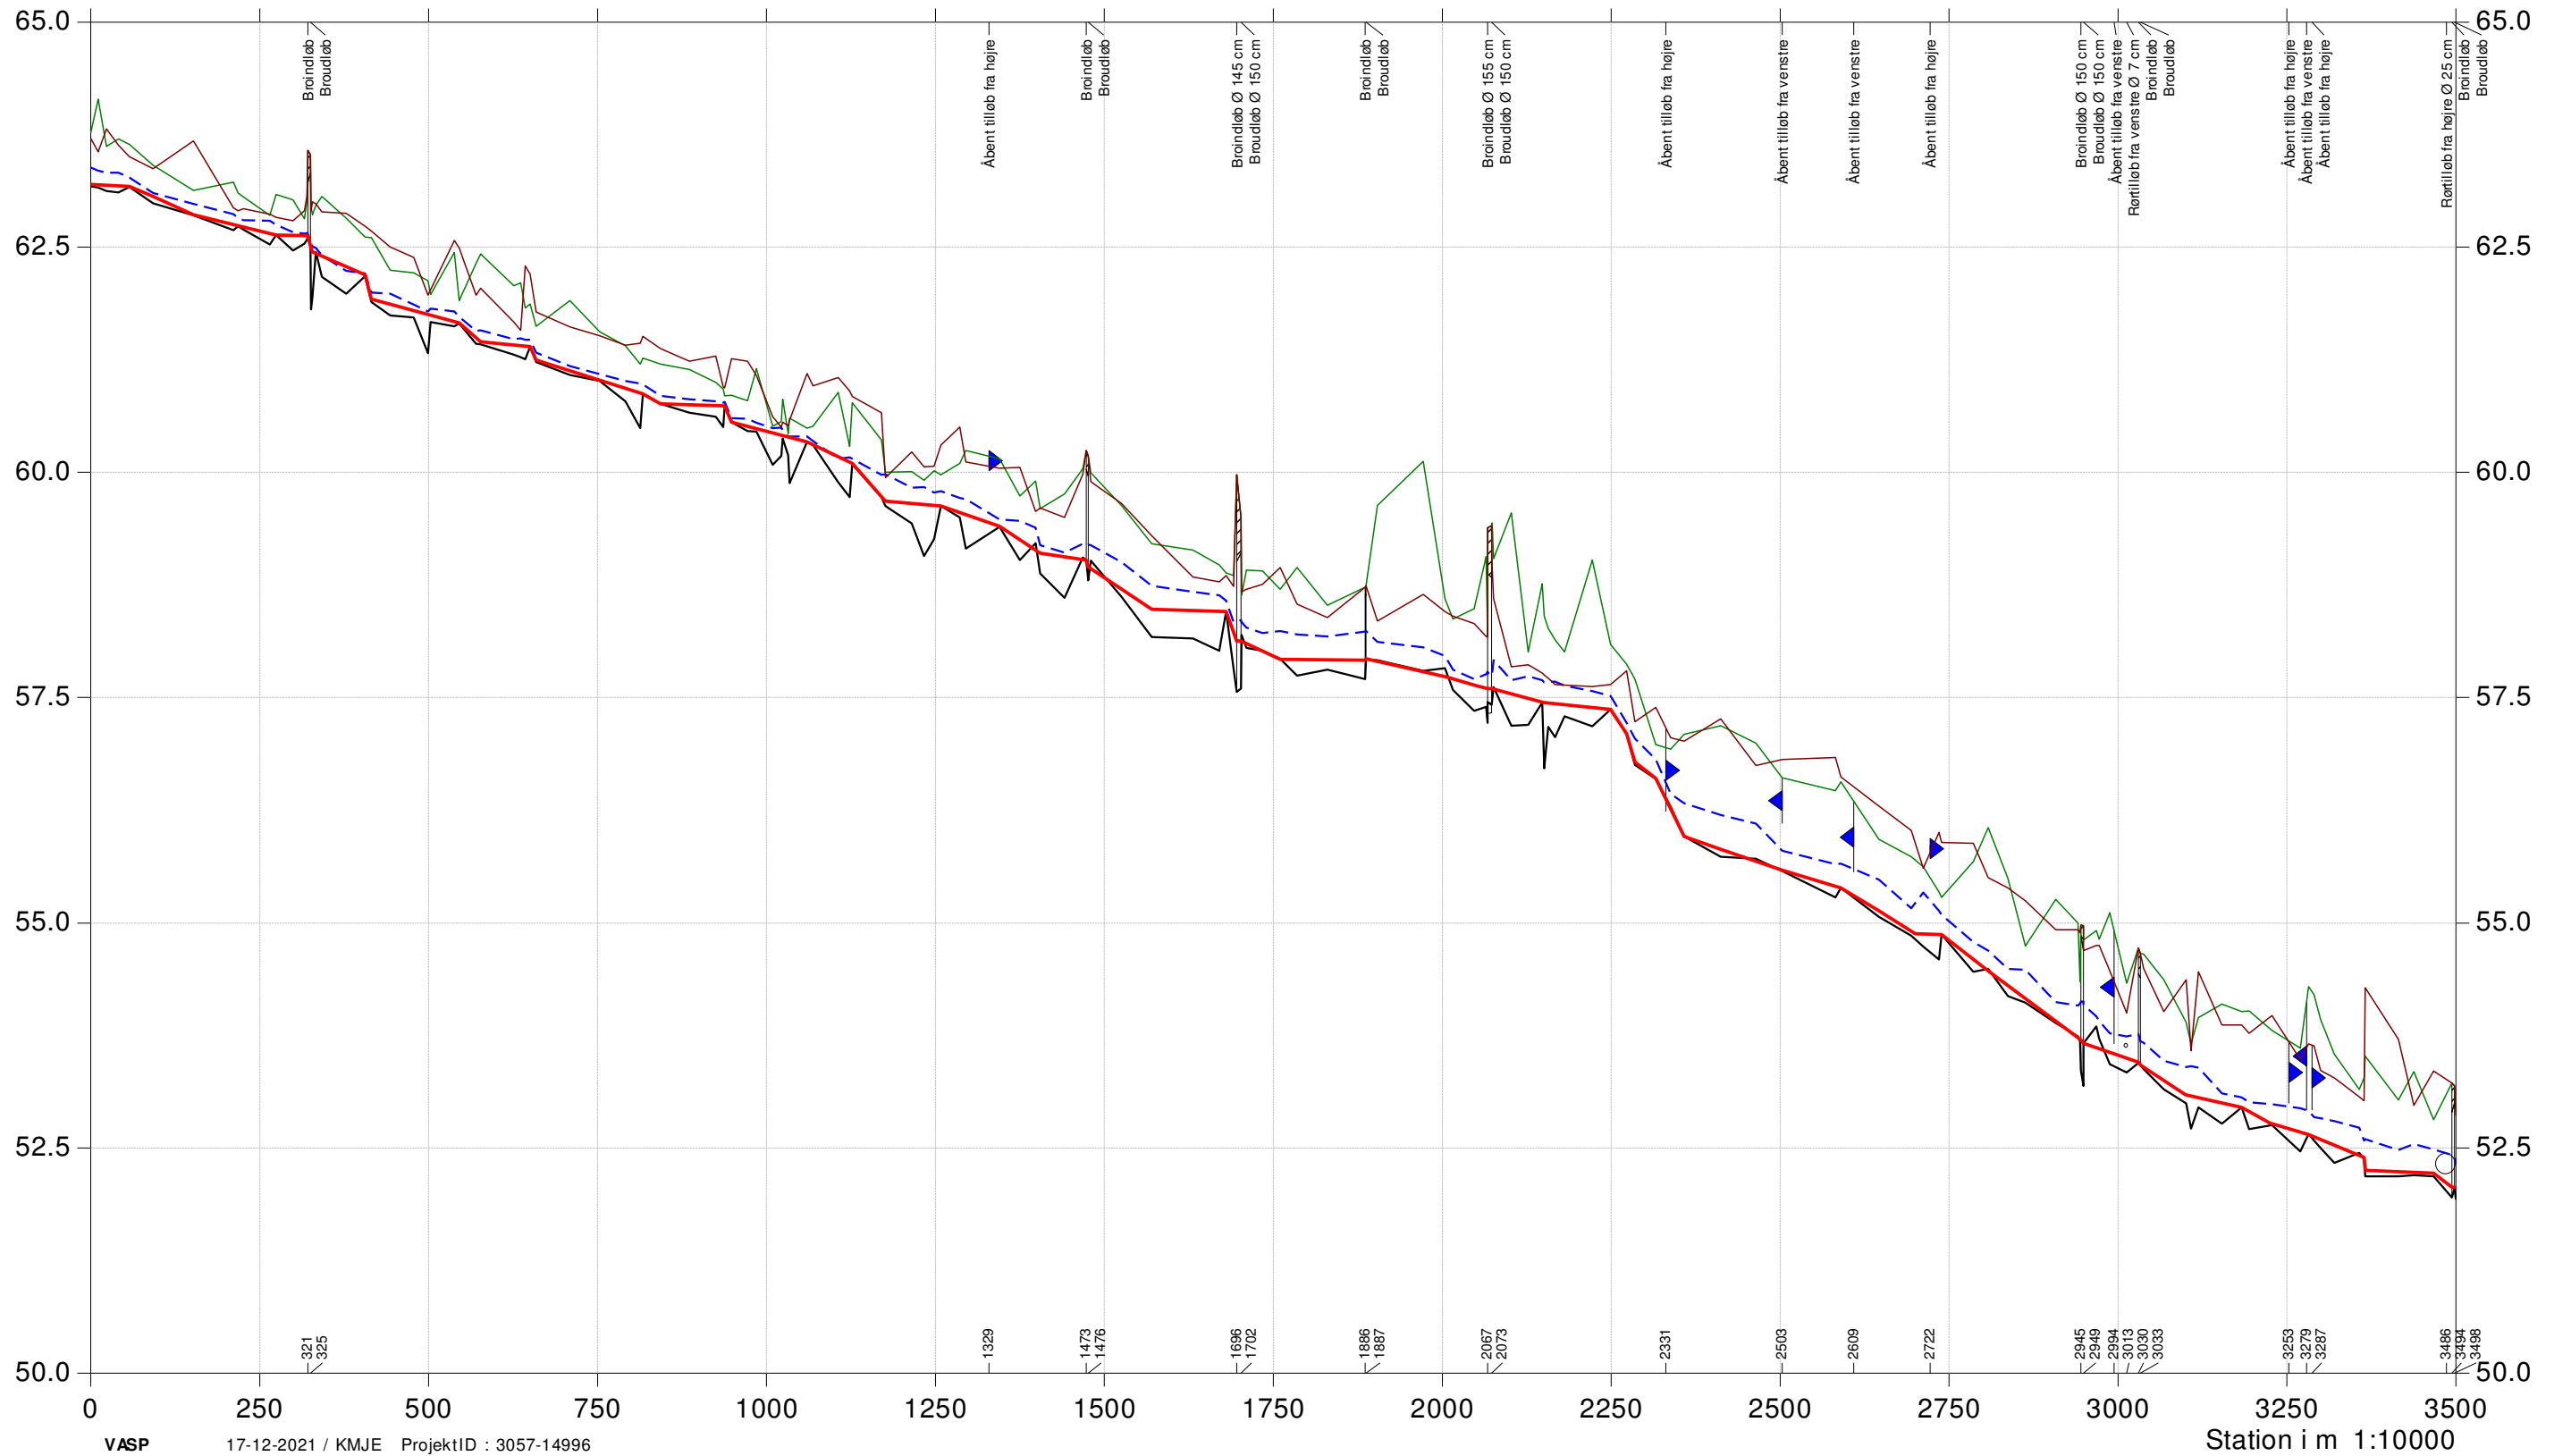

Haller Å


Regulativ 2022



Bilag 1

- Terræn højre, 2019/2021
- Terræn venstre, 2019/2021
- - - Opmålt vandspejl, 2019/2021
- Dybeste punkt i profil, 2019/2021
- Regulativ 2022

Kote i m DVR90 1:75

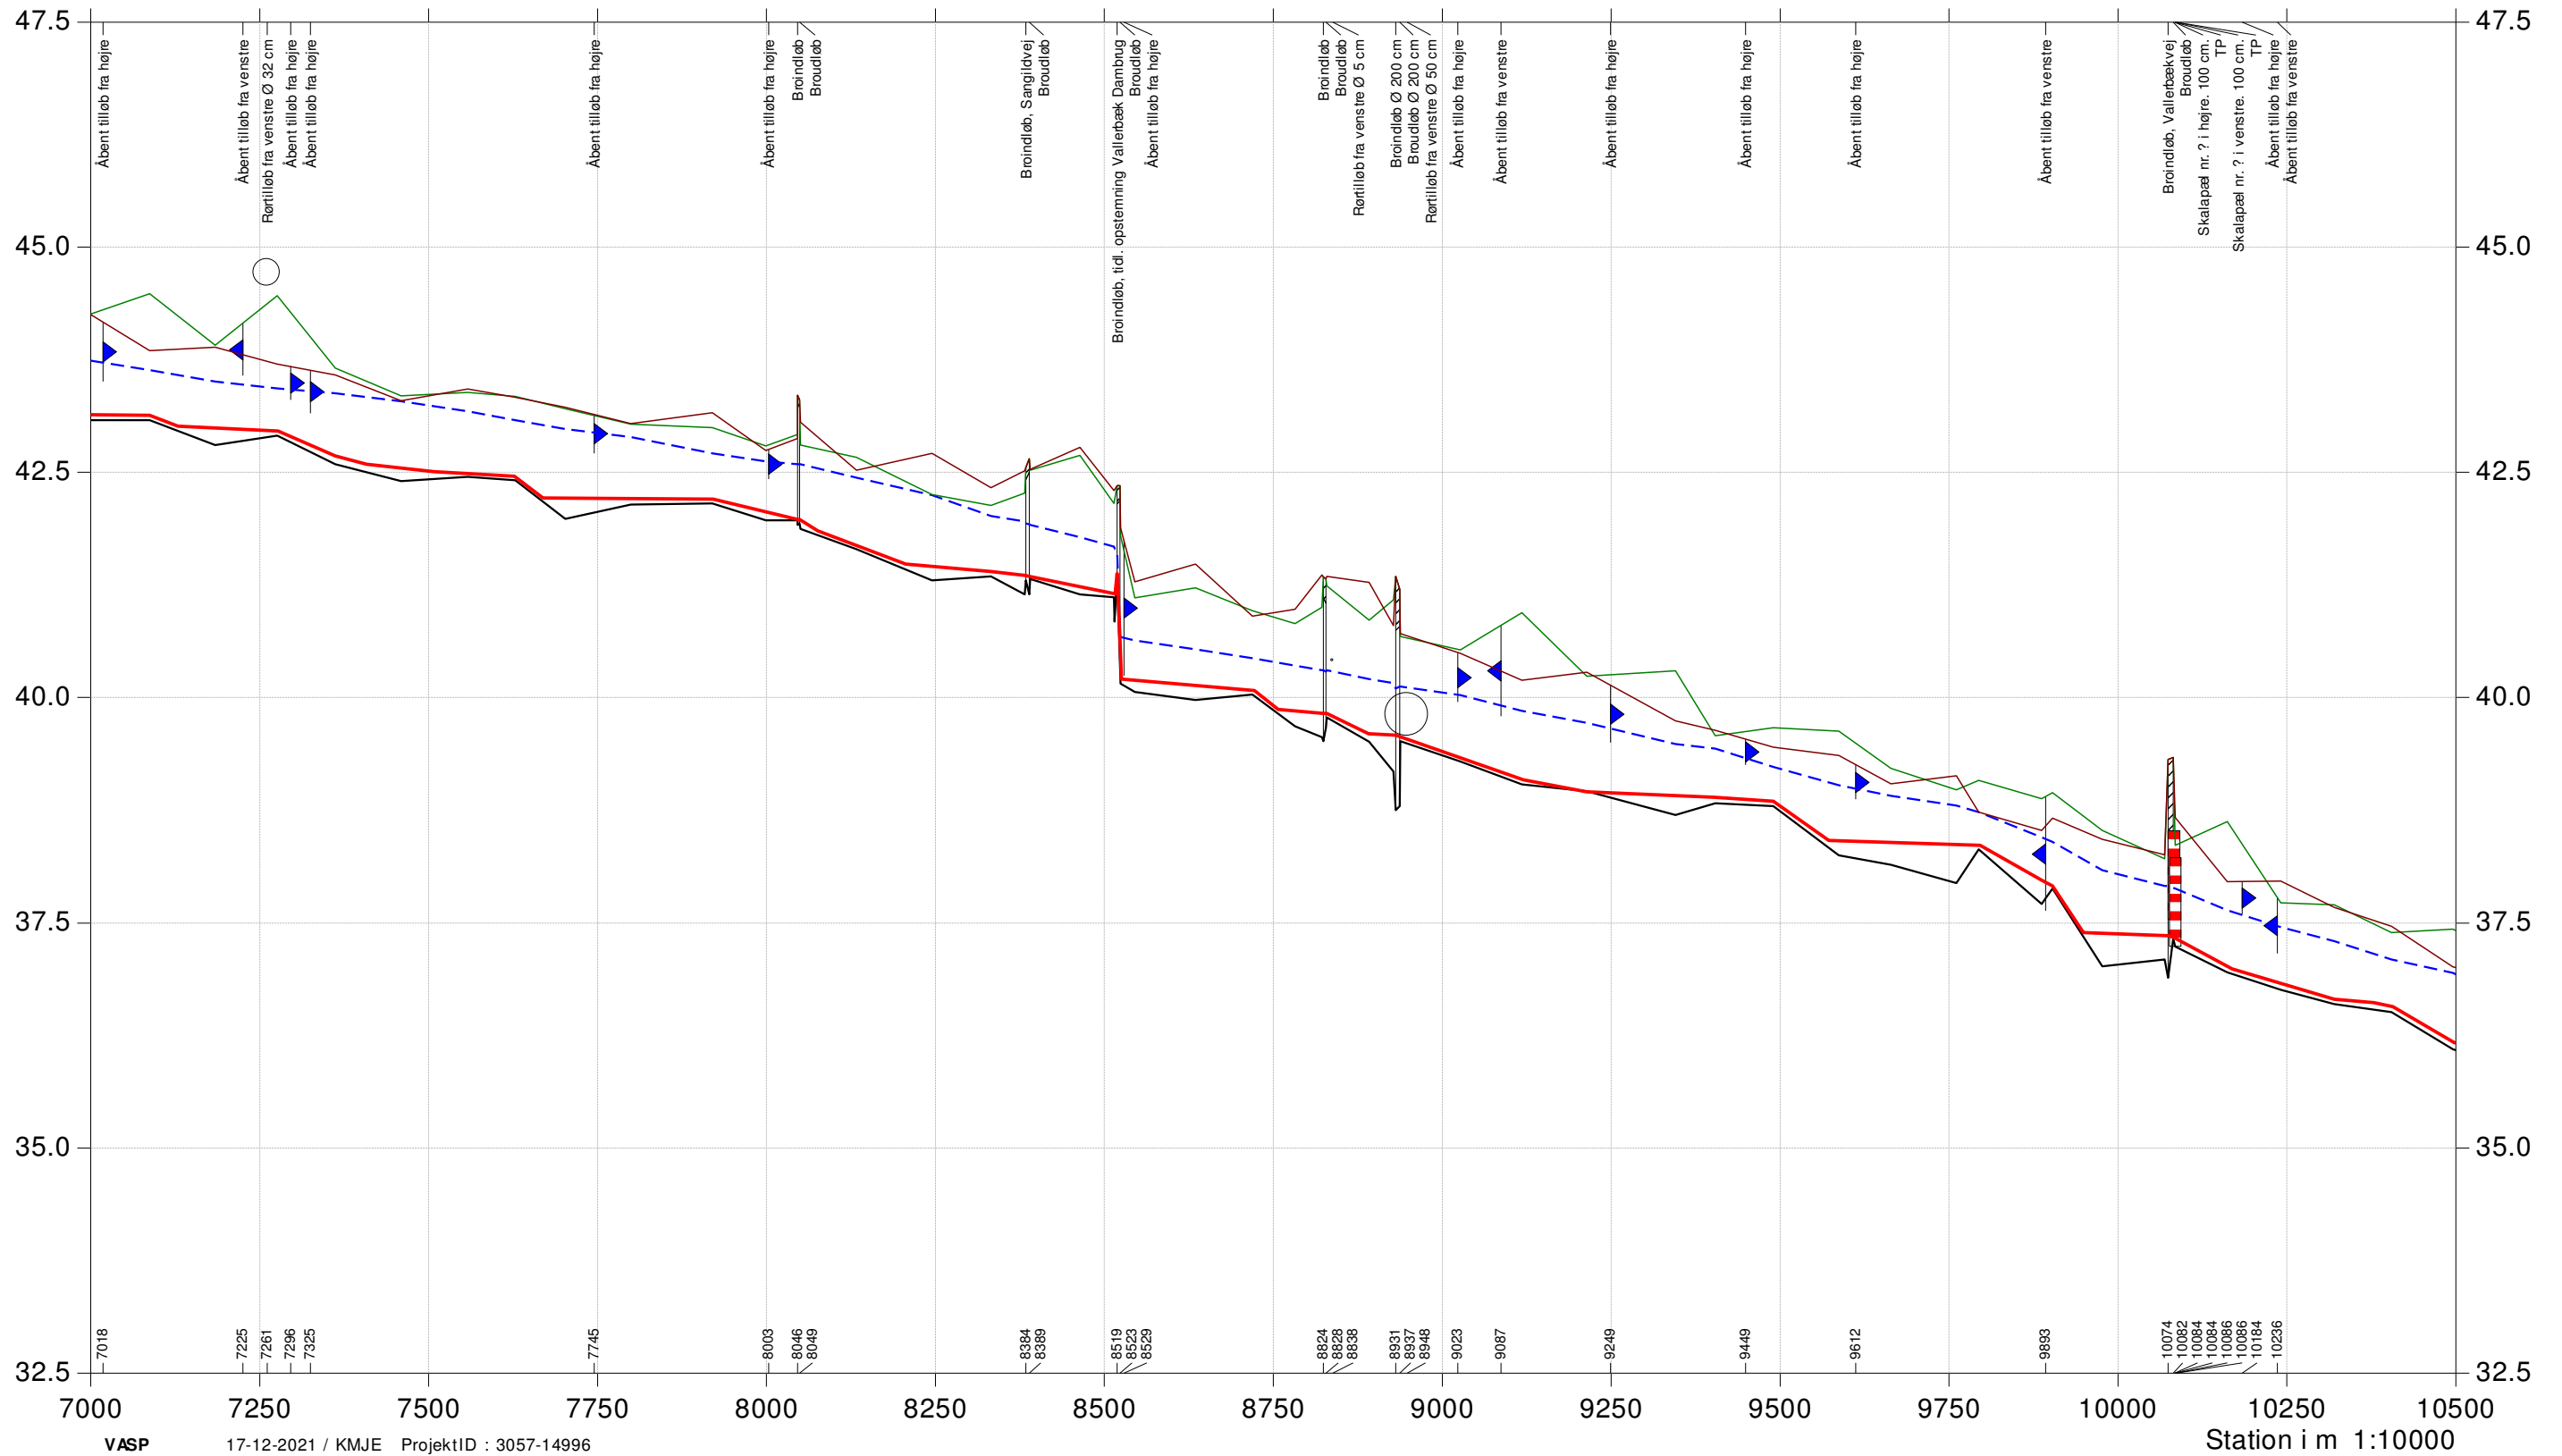

Haller Å

Regulativ 2022



Bilag 1

- Terræn højre, 2019/2021
- Terræn venstre, 2019/2021
- Opmålt vandspejl, 2019/2021
- Dybeste punkt i profil, 2019/2021
- Regulativ 2022

Kote i m DVR90 1:75

