



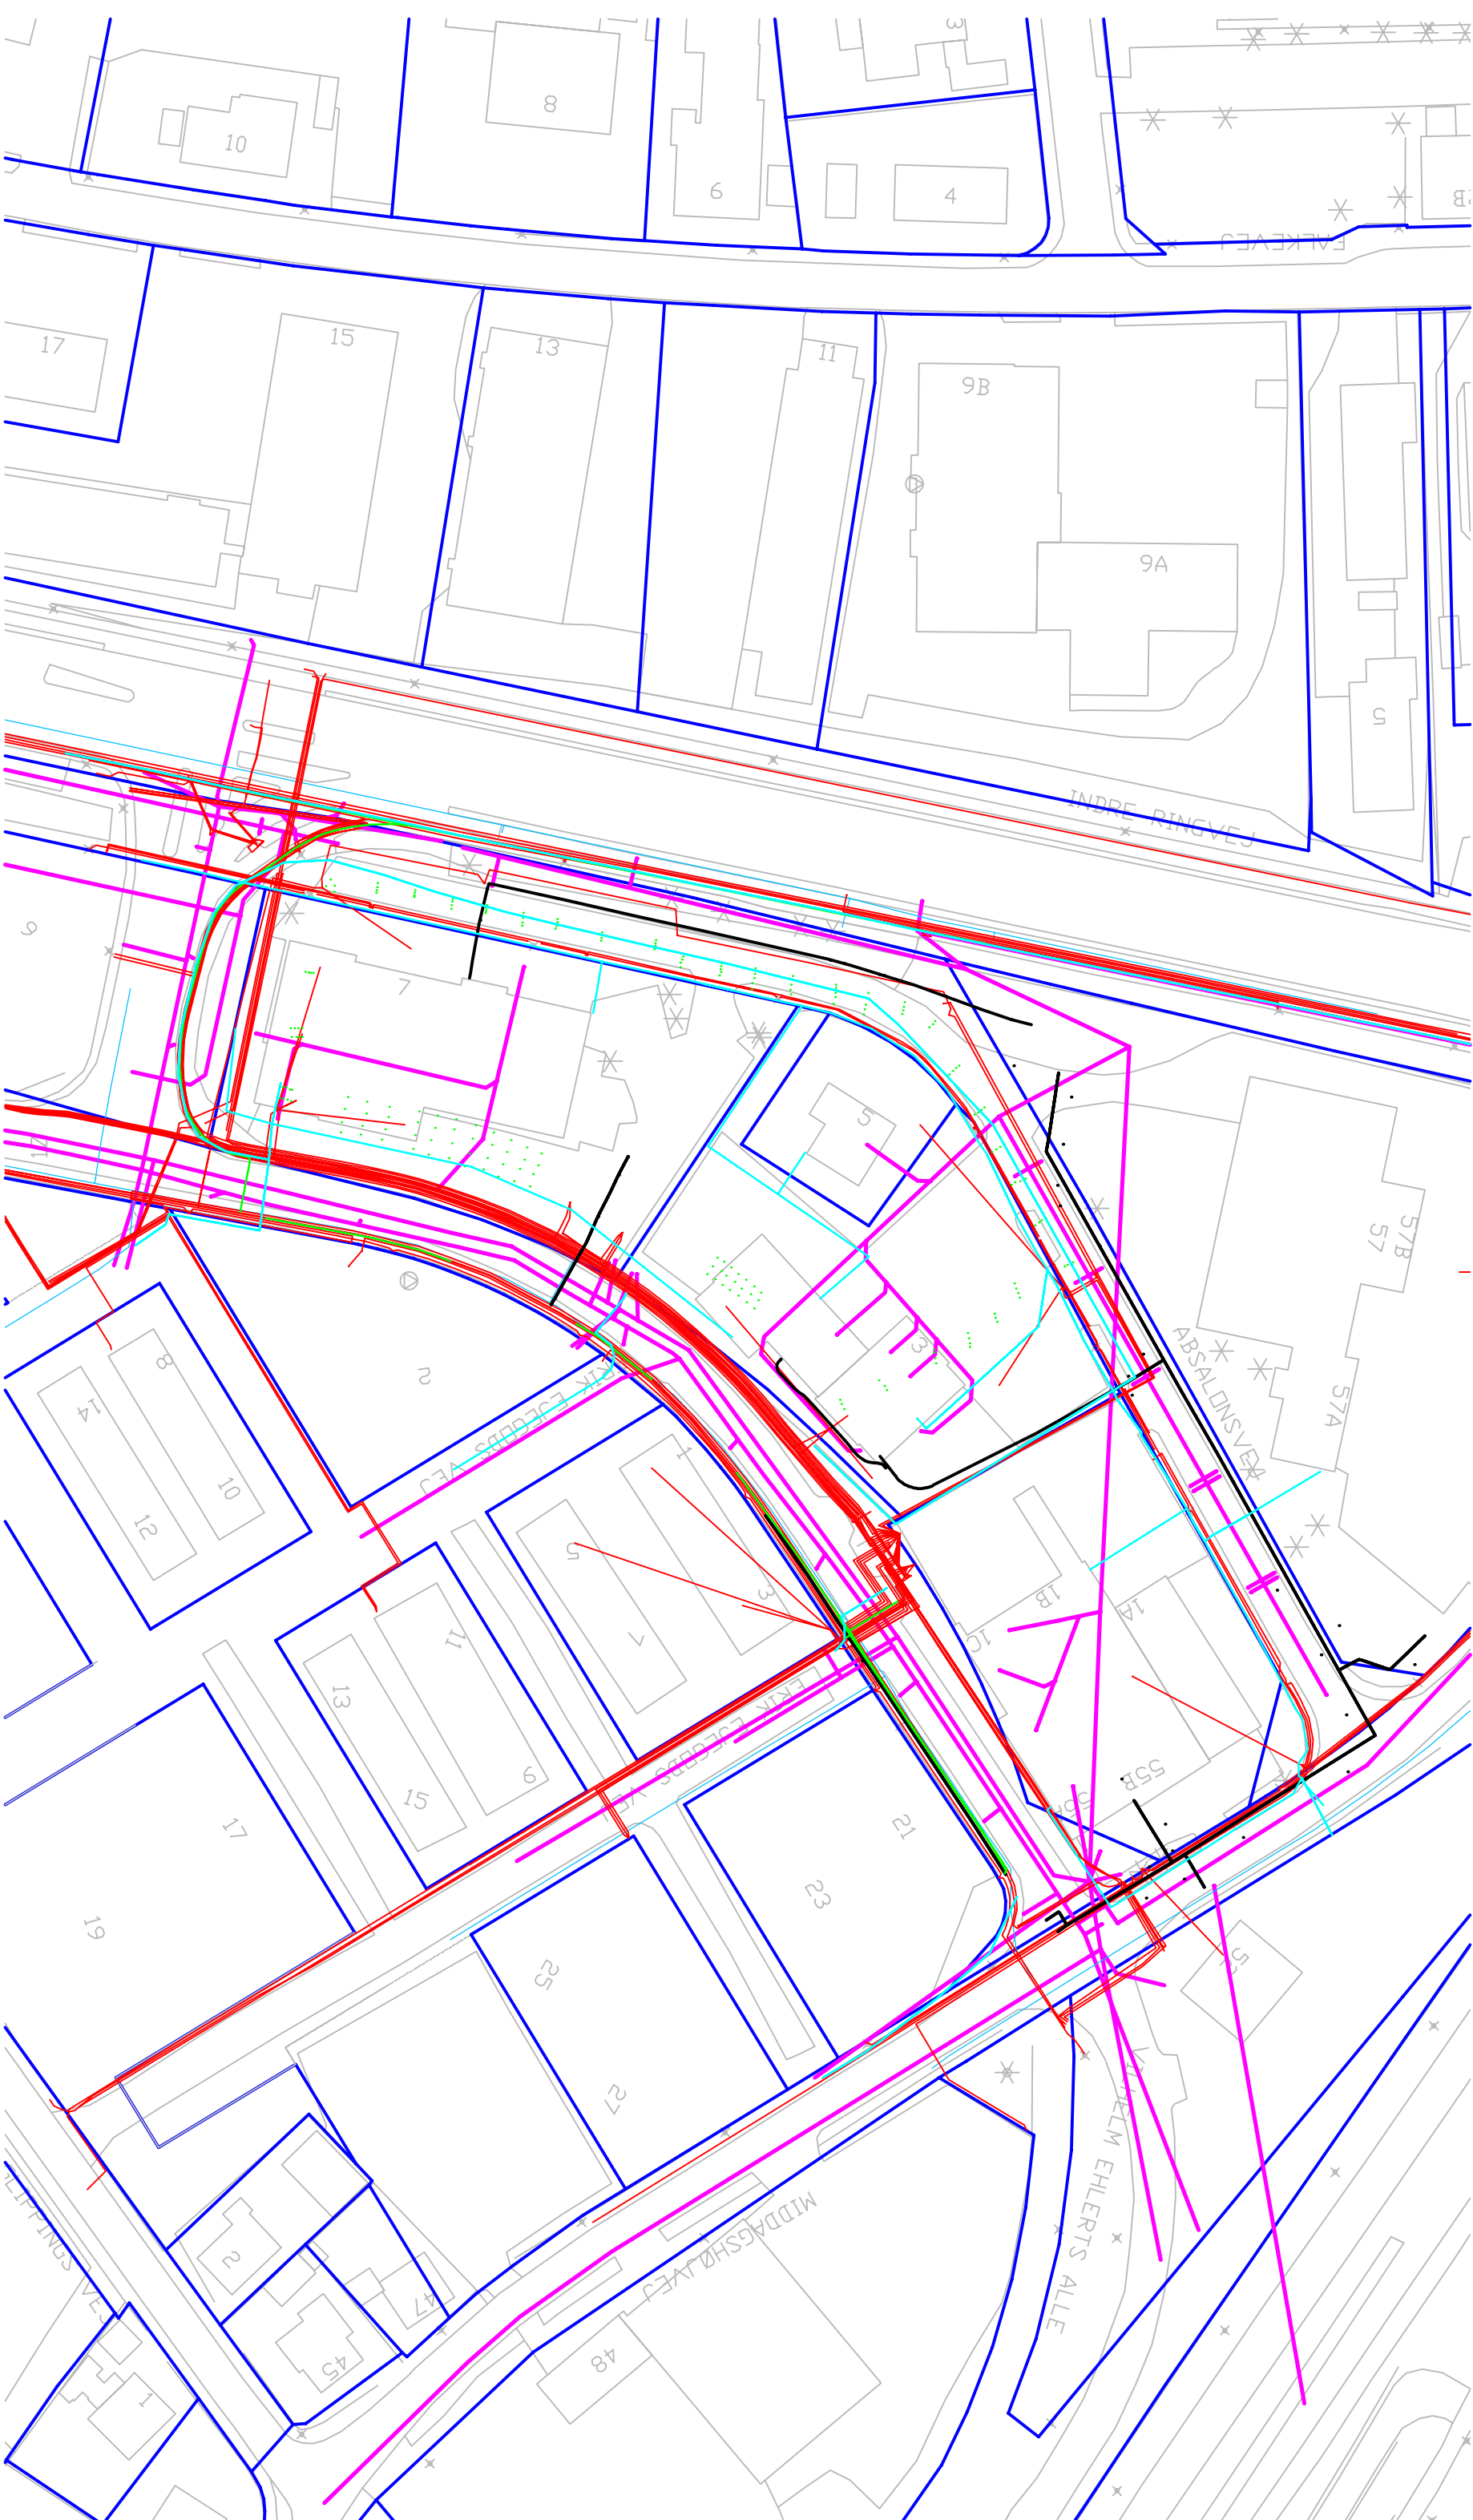

Signaturer:

- Energi Viborg - EI
- Energi Viborg - Vand
- Energi Viborg - Spildevand
- Viborg Varme
- TDC/Yousee
- Norlys

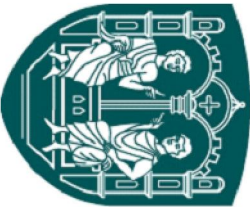

Viborg Kommune

Ejendomme og Energi
Prinsens Alle 5, 8800 Viborg | ejendomme@viborg.dk
Tlf.: 87 87 87 87

Sted	: Vilhelm Ehler's Alle - Absalonsvej, 8800 Viborg		
Sag	: Salg af jord		Jr. nr.:
Emne	: Ledningsplan		Tegn. nr.:
Sign: hos	Mål: 1:1000	Dato: 16.02.2022	Rev: 01