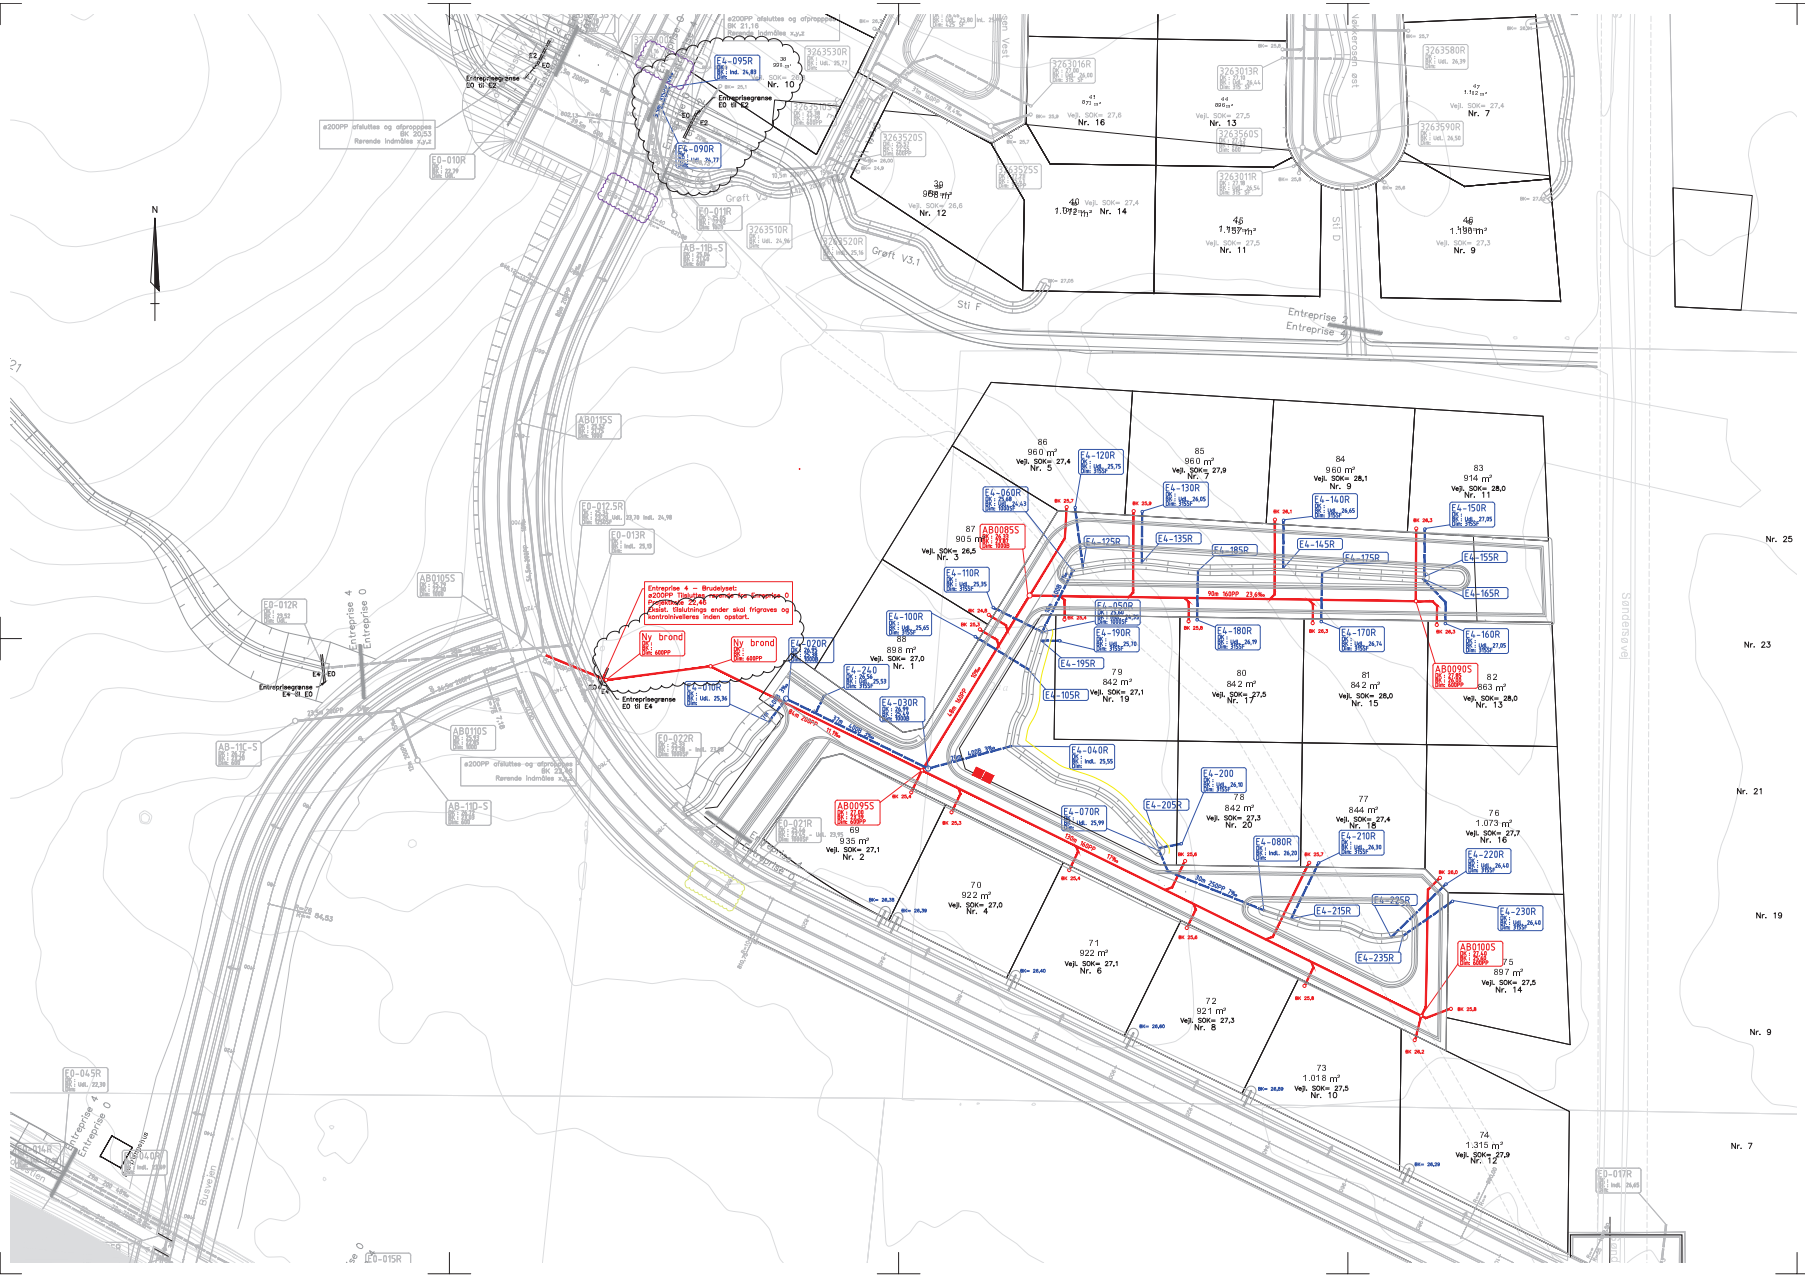

Note:
Alle mål er i meter.
Koter er iht. DVR90.

Alle plast materialer skal være Nordic Poly Mark certificeret.
Ubenævnte spildevandsledninger er ø160PP kl. S med min. 15 o/oo.
Ubenævnte regnvandsledninger er ø160PP kl. S med min. 3 o/oo.

Signatur:

- Ny spildevandsledning glat PP KLS. Ubenævnte ligges med min. 15 o/oo.
- Ny regnvandsledning
- Angiver regnvands skelgrøfter fra grunde.
- Angiver regn- og spildevandsskelbrønde. Regnvand er ø315/160mm Plast med min. 0,5 sandfang og angivet med udløbskote. Spildevand er ø315/160mm Plast. Skygge afsluttes med kegle og dæksel 0,2m over terræn.
- AB0105S — Ny brønd på hovedledninger. I asfalterede anvendes flydende stabejernsdæksler. I græs arealer anvendes stabejernsdæksler med fast karm, dæksler lægges på max 200mm ø600mm topring.
- E4-030R — Ny brønd på Regnvandshovedledning. I asfalterede anvendes flydende stabejernsdæksler
- E4-210R — Ny sandfangsbrønd på Regnvandssystem DK angiver nederste kant på kuppelrist. Alle brønde skal leveres med min 0,2m sandfang under udløb og uden vandlås. Plastbrønde installeres med kuppelrist på plastskørt og tilhørende pakning. Betonbrønde monteres med kuppelrist direkte på kegle el. max 20cm topring.
- E4-080R — Grøfte ind- og udløb: Ind. angiver indløbssiden med bundkote. Ud. angiver udløbsside med bundkote
- Spildevandsledning anden entreprise
- Regnvandsledning anden entreprise
- E1-066R — Brønde anden entreprise

REVISION D:		REV. DATO	
REVISION C:		REV. DATO	
REVISION B:	Ændret Grøft og ledninger ved SKIB 63 til Stigrø, 2 ledninger indtegnet ved entreprisegrænse, afhjælpende	REV. DATO	28.11.2018
REVISION A:	Efterret BR-1808, Hæftelser er fjernet, Cg.dir. ring omregnet til DS	REV. DATO	19.07.2018

SAG:	Byggemodning Arnbjerg Lokalplan 477	SAGSNR.:	17080
BYGHERRE:	Viborg Kommune og Energi Viborg Vand	INITIALER:	BR
		KS:	BTR
	Hovedprojekt	TEGN.NR.:	1410B
EMNE:	Entreprise 4, Brudelyset	MÅL:	1:500
	Kloak og afvandingsplan	DATO:	04.25.2018
		FORMAT:	594x1189

INGENIØR: VIBORG INGENIØRERNE A/S
FABRIKSVEJ 4 · 8800 VIBORG
TLF: 86 62 41 11 · MAIL: PPP@VIBIG.dk · WEB: www.vibig.dk