


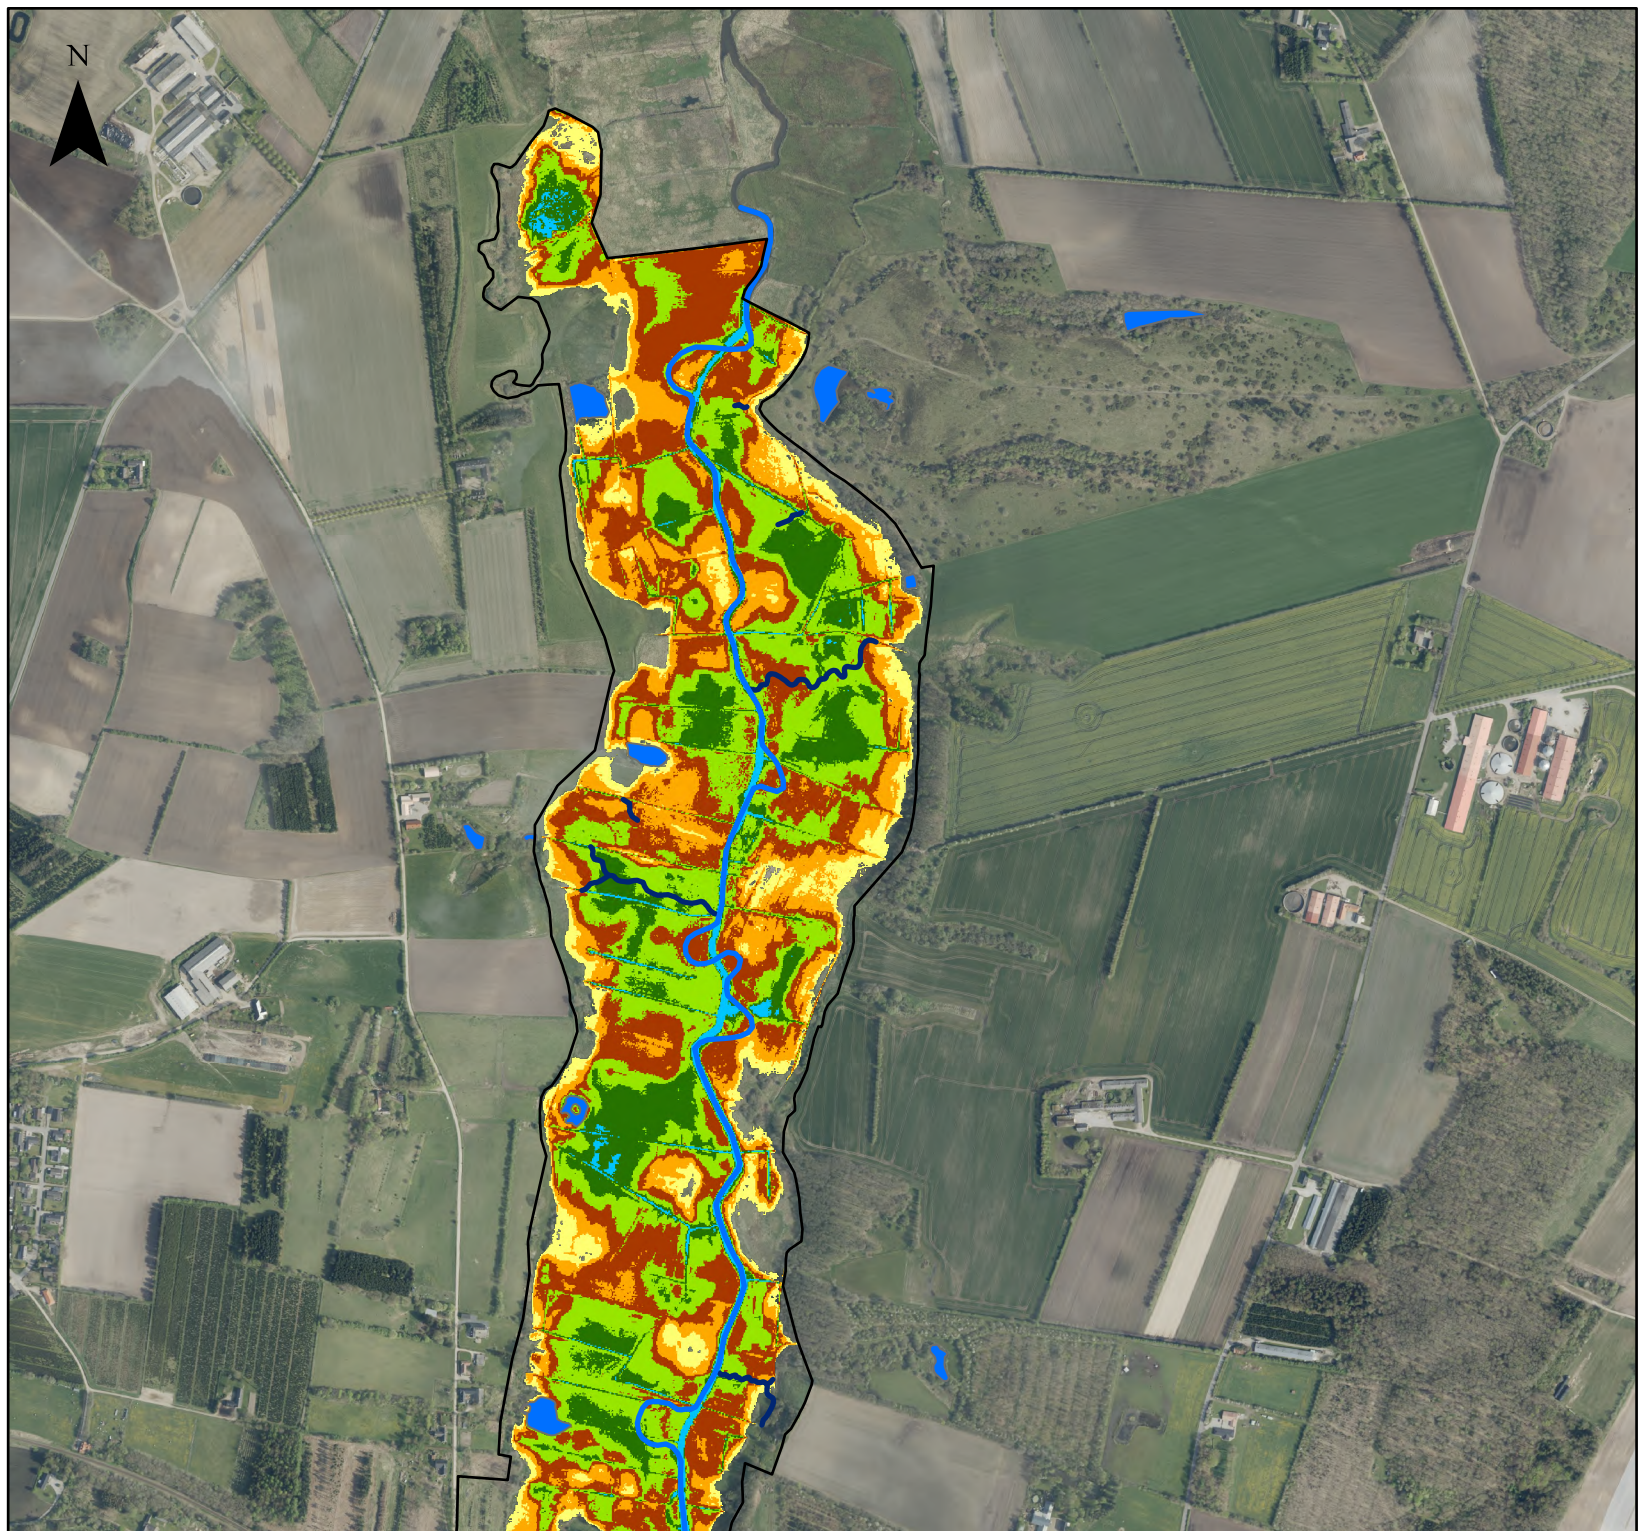

Projektgrænse

Vandløb proj.

Genslyngede tilløb

Sø

Afv. Sommermiddel proj.

[< 0.0 m] Frit vandspejl

[0.0 - 0.25 m] Sump

[0.25 - 0.5 m] Våd eng

[0.5 - 0.75 m] Fugtig eng

[0.75 - 1.0 m] Tør eng

[1.0 - 1.25 m] Tør mark

[> 1.25 m] Upåvirket

0 90 180 360 m


Afvandingskort proj.

Side 1 af 3

Projekt: Bredsgårdsø Lavbundsprojekt. TFU
Klient: Viborg Kommune
Projektnr.: 1223551
Udarbejdet af: MHG
Dato: 27-03-2025
Godkendt af: KAR



EnviDan A/S - Vejlsøvej 23 - 8600 Silkeborg - Tlf. 86806344

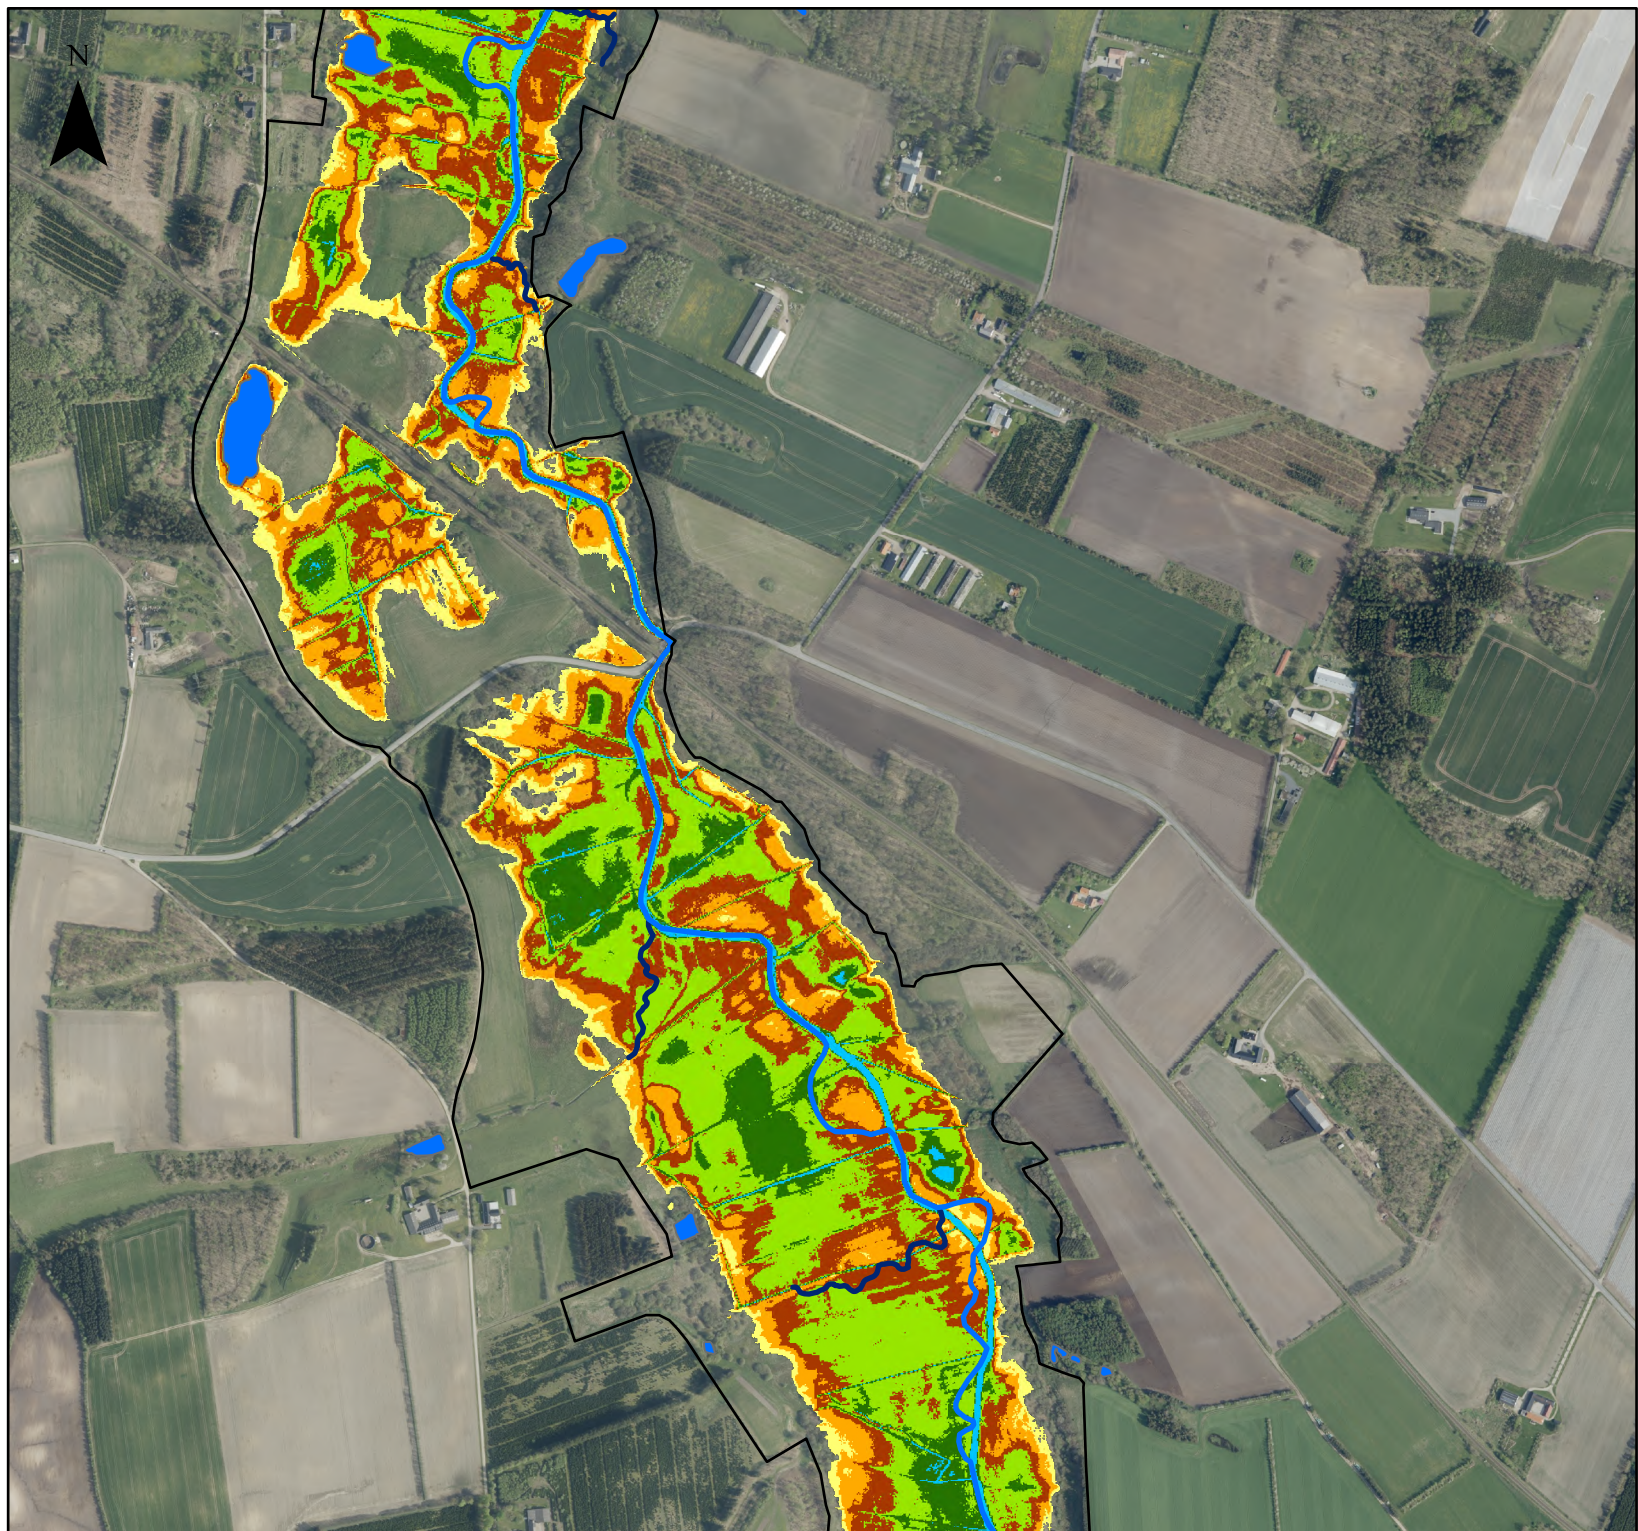

Projektgrænse

Vandløb proj.

Genslyngede tilløb

Sø

Afv. Sommermiddel proj.

[< 0.0 m] Frit vandspejl

[0.0 - 0.25 m] Sump


[0.25 - 0.5 m] Våd eng

[0.5 - 0.75 m] Fugtig eng

[0.75 - 1.0 m] Tør eng

[1.0 - 1.25 m] Tør mark

[> 1.25 m] Upåvirket

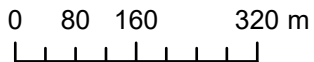


Afvandingskort proj.

Side 2 af 3

Projekt: Bredsgårdsø Lavbundsprojekt. TFU
Klient: Viborg Kommune
Projektnr.: 1223551
Udarbejdet af: MHG
Dato: 27-03-2025
Godkendt af: KAR



EnviDan A/S - Vejlsøvej 23 - 8600 Silkeborg - Tlf. 86806344

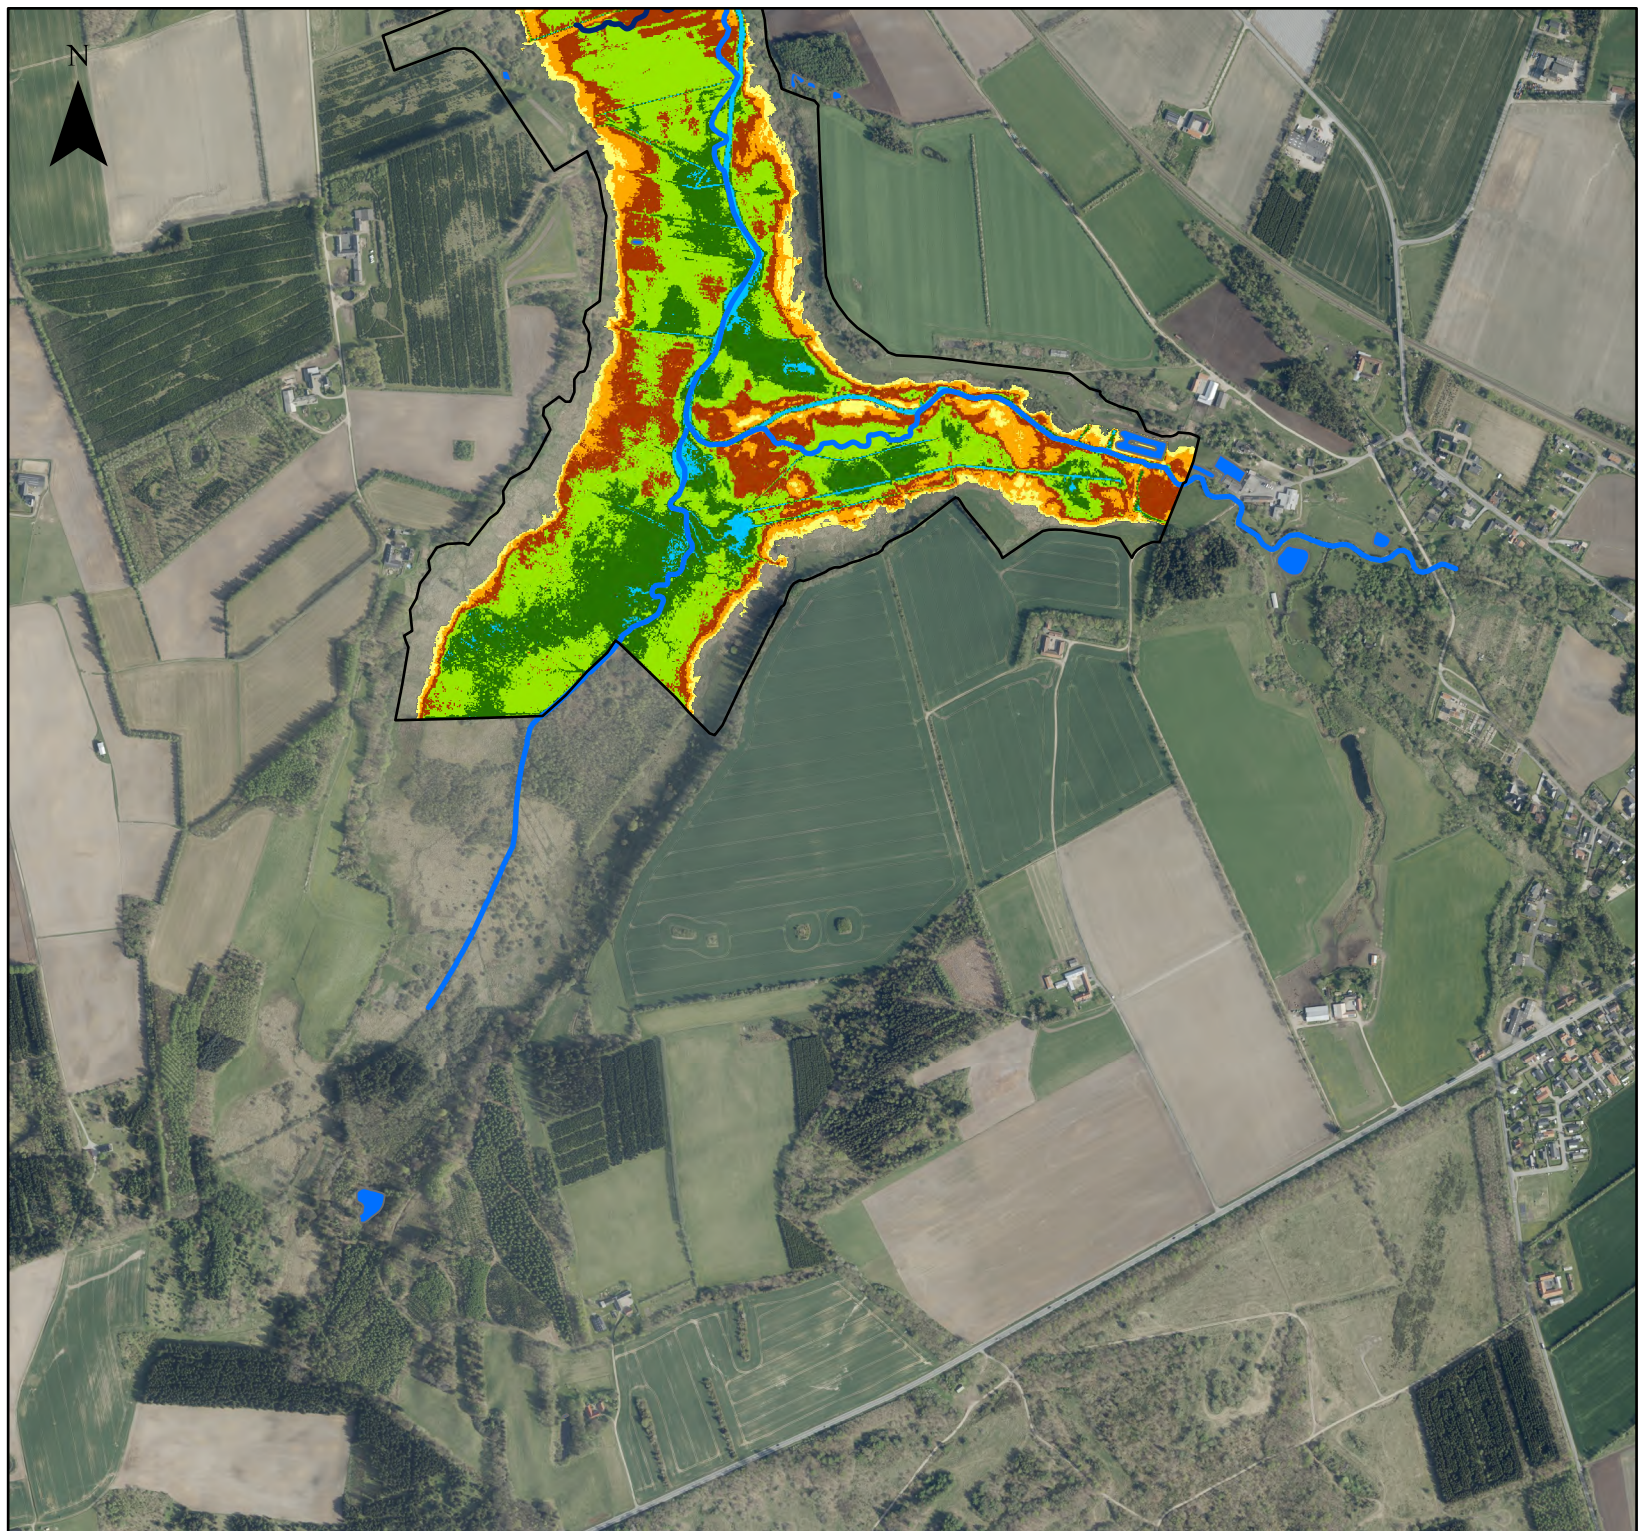

Projektgrænse

Vandløb proj.

Genslyngede tilløb

Sø

Afv. Sommermiddel proj.

[< 0.0 m] Frit vandspejl

[0.0 - 0.25 m] Sump

[0.25 - 0.5 m] Våd eng

[0.5 - 0.75 m] Fugtig eng

[0.75 - 1.0 m] Tør eng

[1.0 - 1.25 m] Tør mark

[> 1.25 m] Upåvirket

0 100 200 400 m

Afvandingskort proj.

Side 3 af 3

Projekt: Bredsgårdsø Lavbundsprojekt. TFU
Klient: Viborg Kommune
Projektnr.: 1223551
Udarbejdet af: MHG
Dato: 27-03-2025
Godkendt af: KAR



EnviDan A/S - Vejlsøvej 23 - 8600 Silkeborg - Tlf. 86806344