

Sejbæk

Restaurering af Sejbæk, o8779_b

QH regulativ 1987

Sejbæk opmåling 2018


Projektering 2021

COWI

Bilag F

- Terræn venstre
- Opmålt vandspejl
- Opmålt bund
- Projekteret bund - elastikket
- QH regulativ 1987 - lineær mellem rørbroer
- Terræn Højre

Kote i m DVR90 1:30

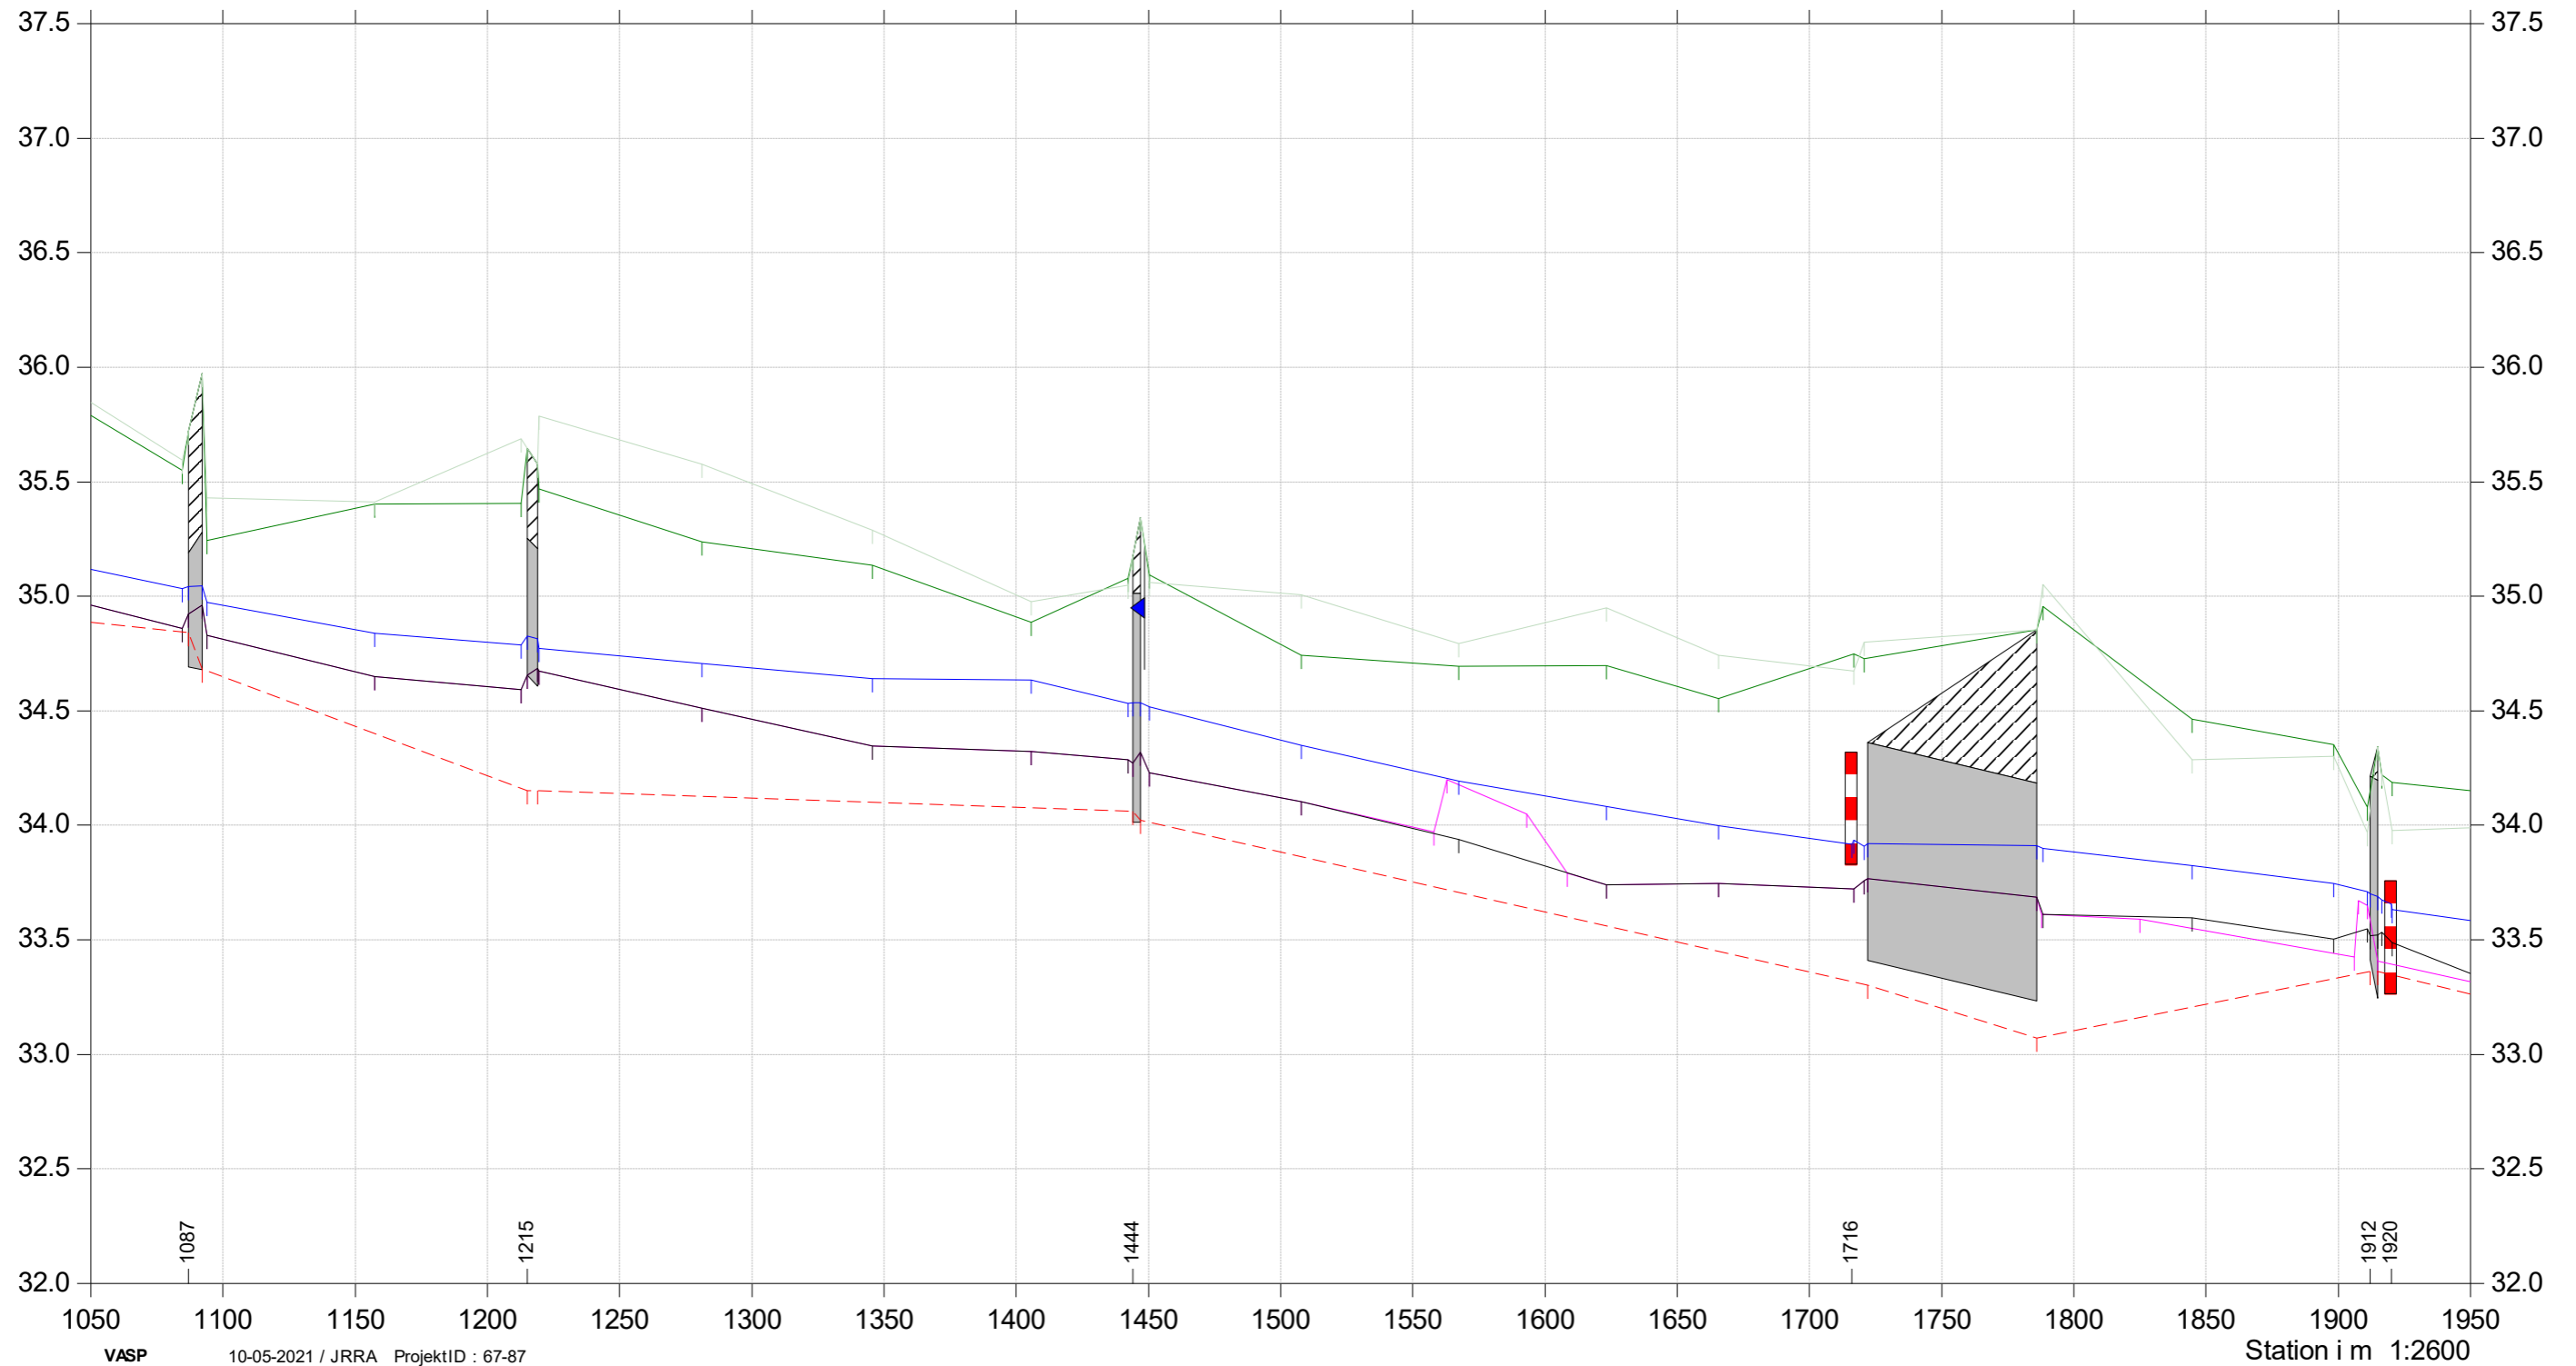

Sejbæk

Restaurering af Sejbæk, o8779_b


QH regulativ 1987

Sejbæk opmåling 2018

Projektering 2021

- Terræn venstre
- Opmålt vandspejl
- Opmålt bund
- Projekteret bund - elastikket
- QH regulativ 1987 - lineær mellem rørbrøer
- Terræn Højre

Kote i m DVR90 1:30

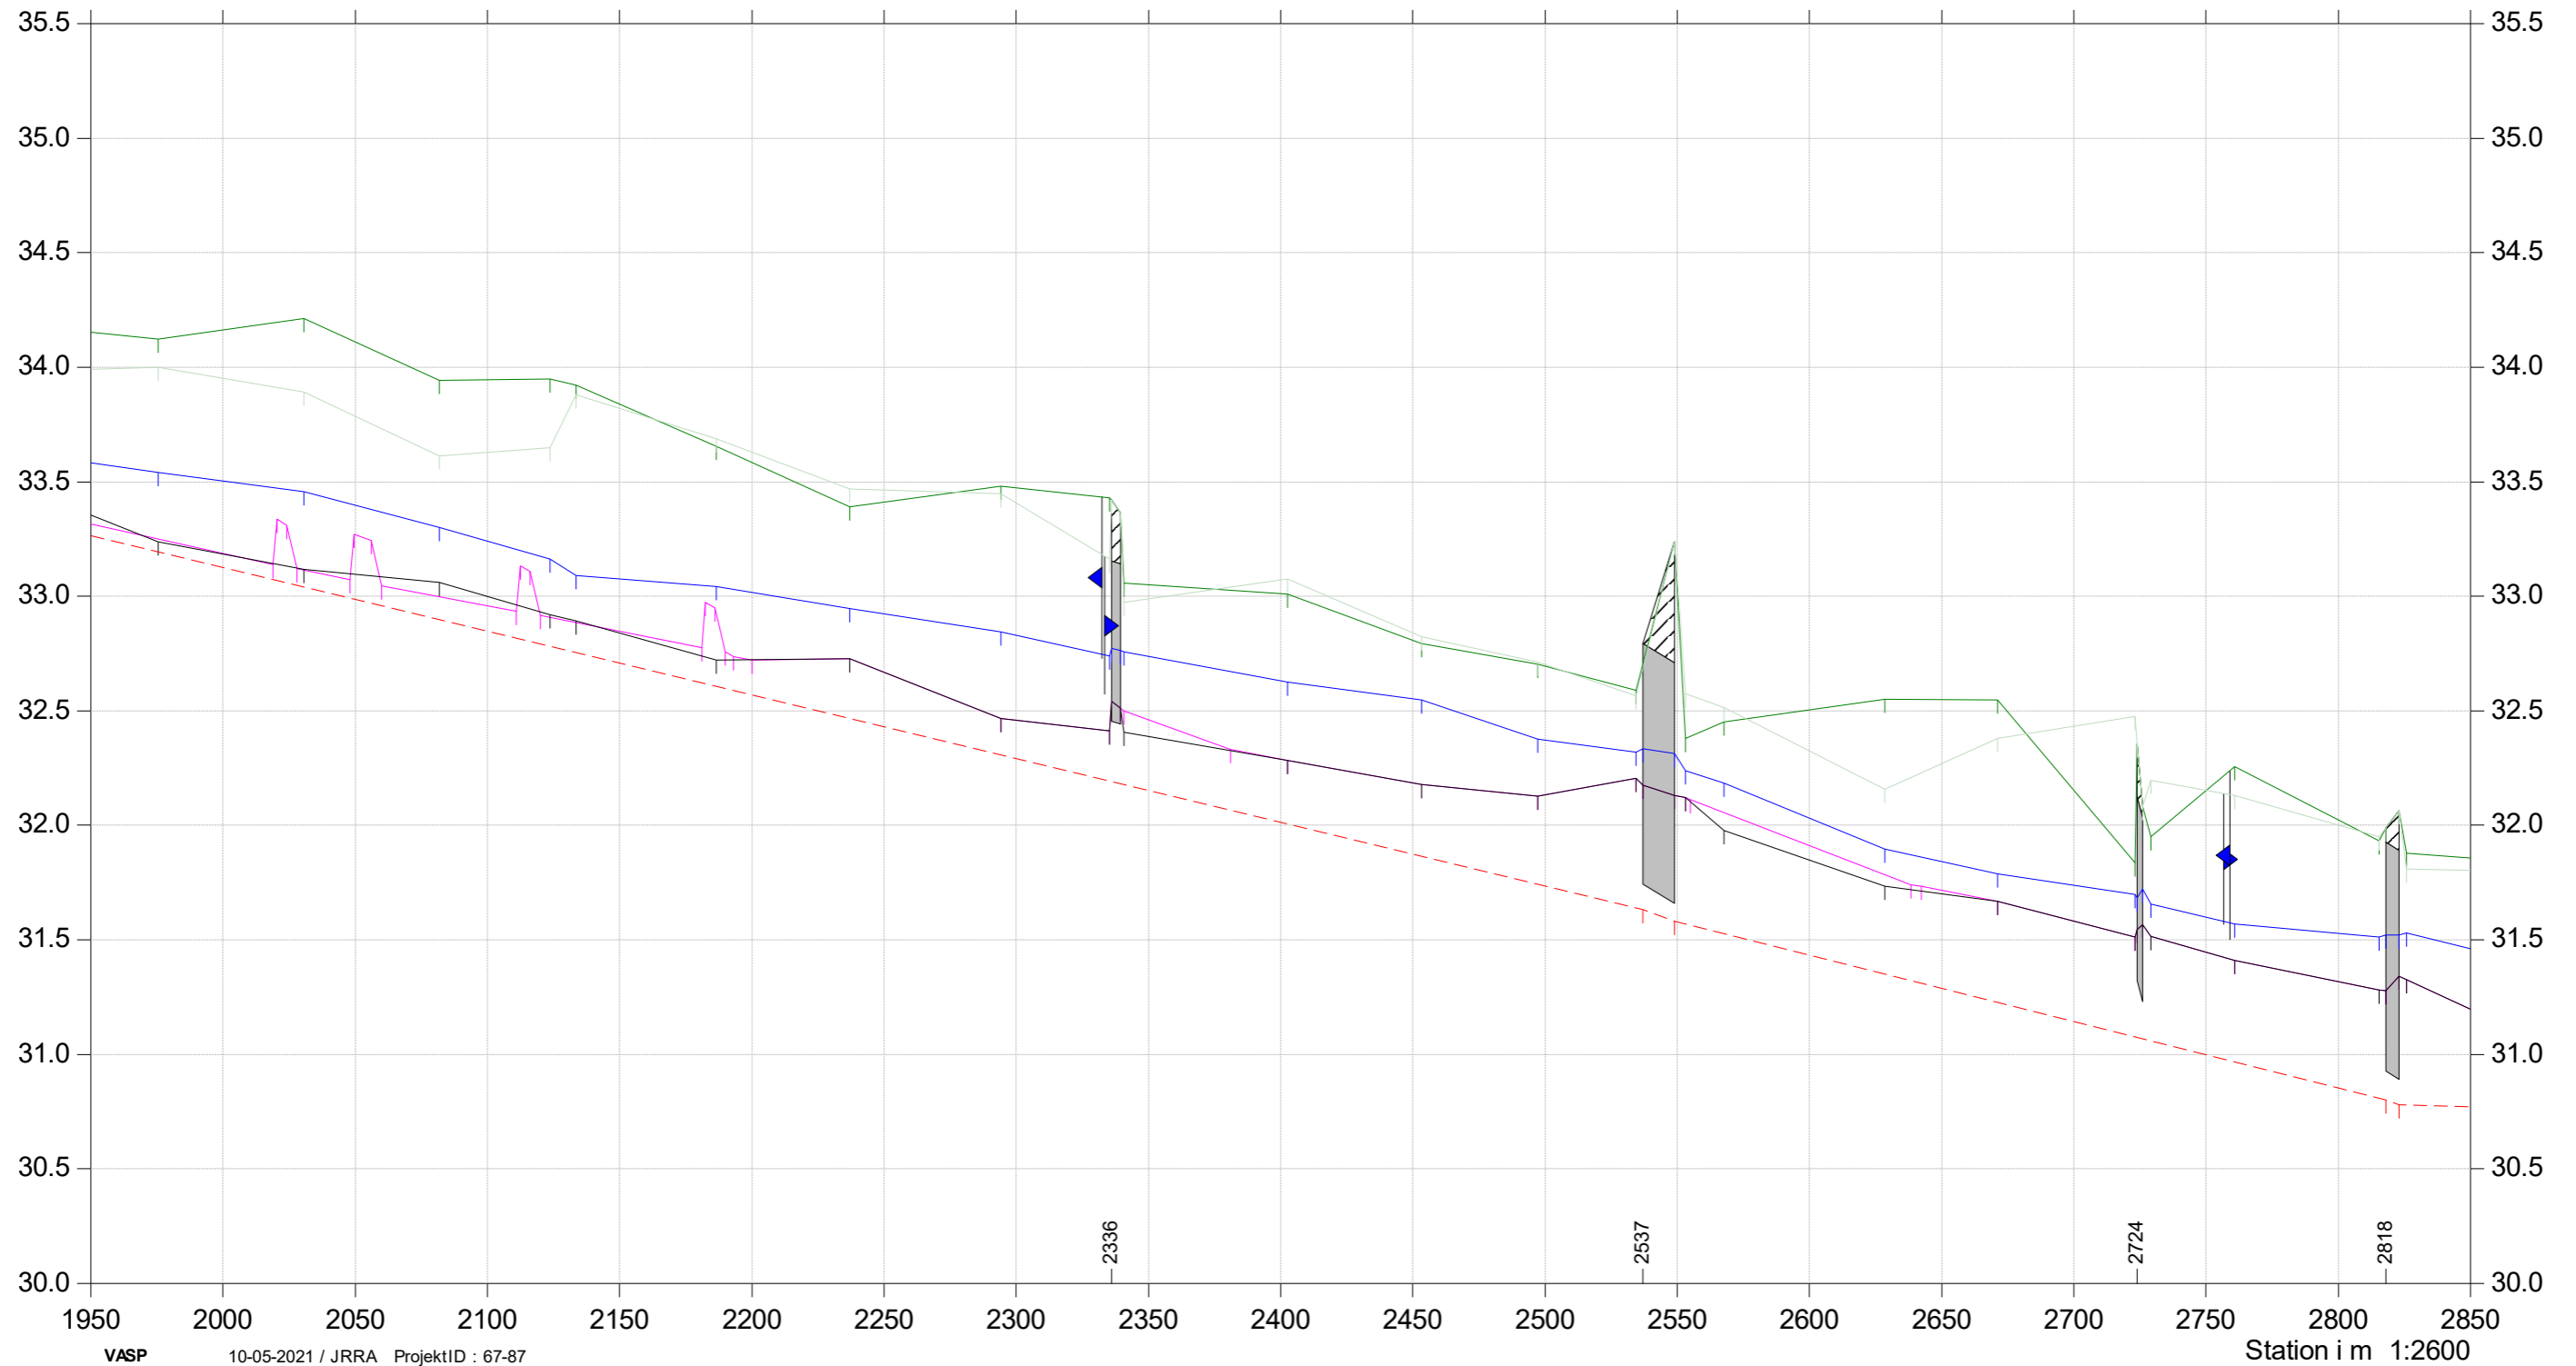

Sejbæk

Restaurering af Sejbæk, o8779_b

QH regulativ 1987

Sejbæk opmåling 2018


Projektering 2021

COWI

Bilag F

- Terræn venstre
- Opmålt vandspejl
- Opmålt bund
- Projekteret bund - elastikket
- QH regulativ 1987 - lineær mellem rørbroer
- Terræn Højre

Kote i m DVR90 1:30

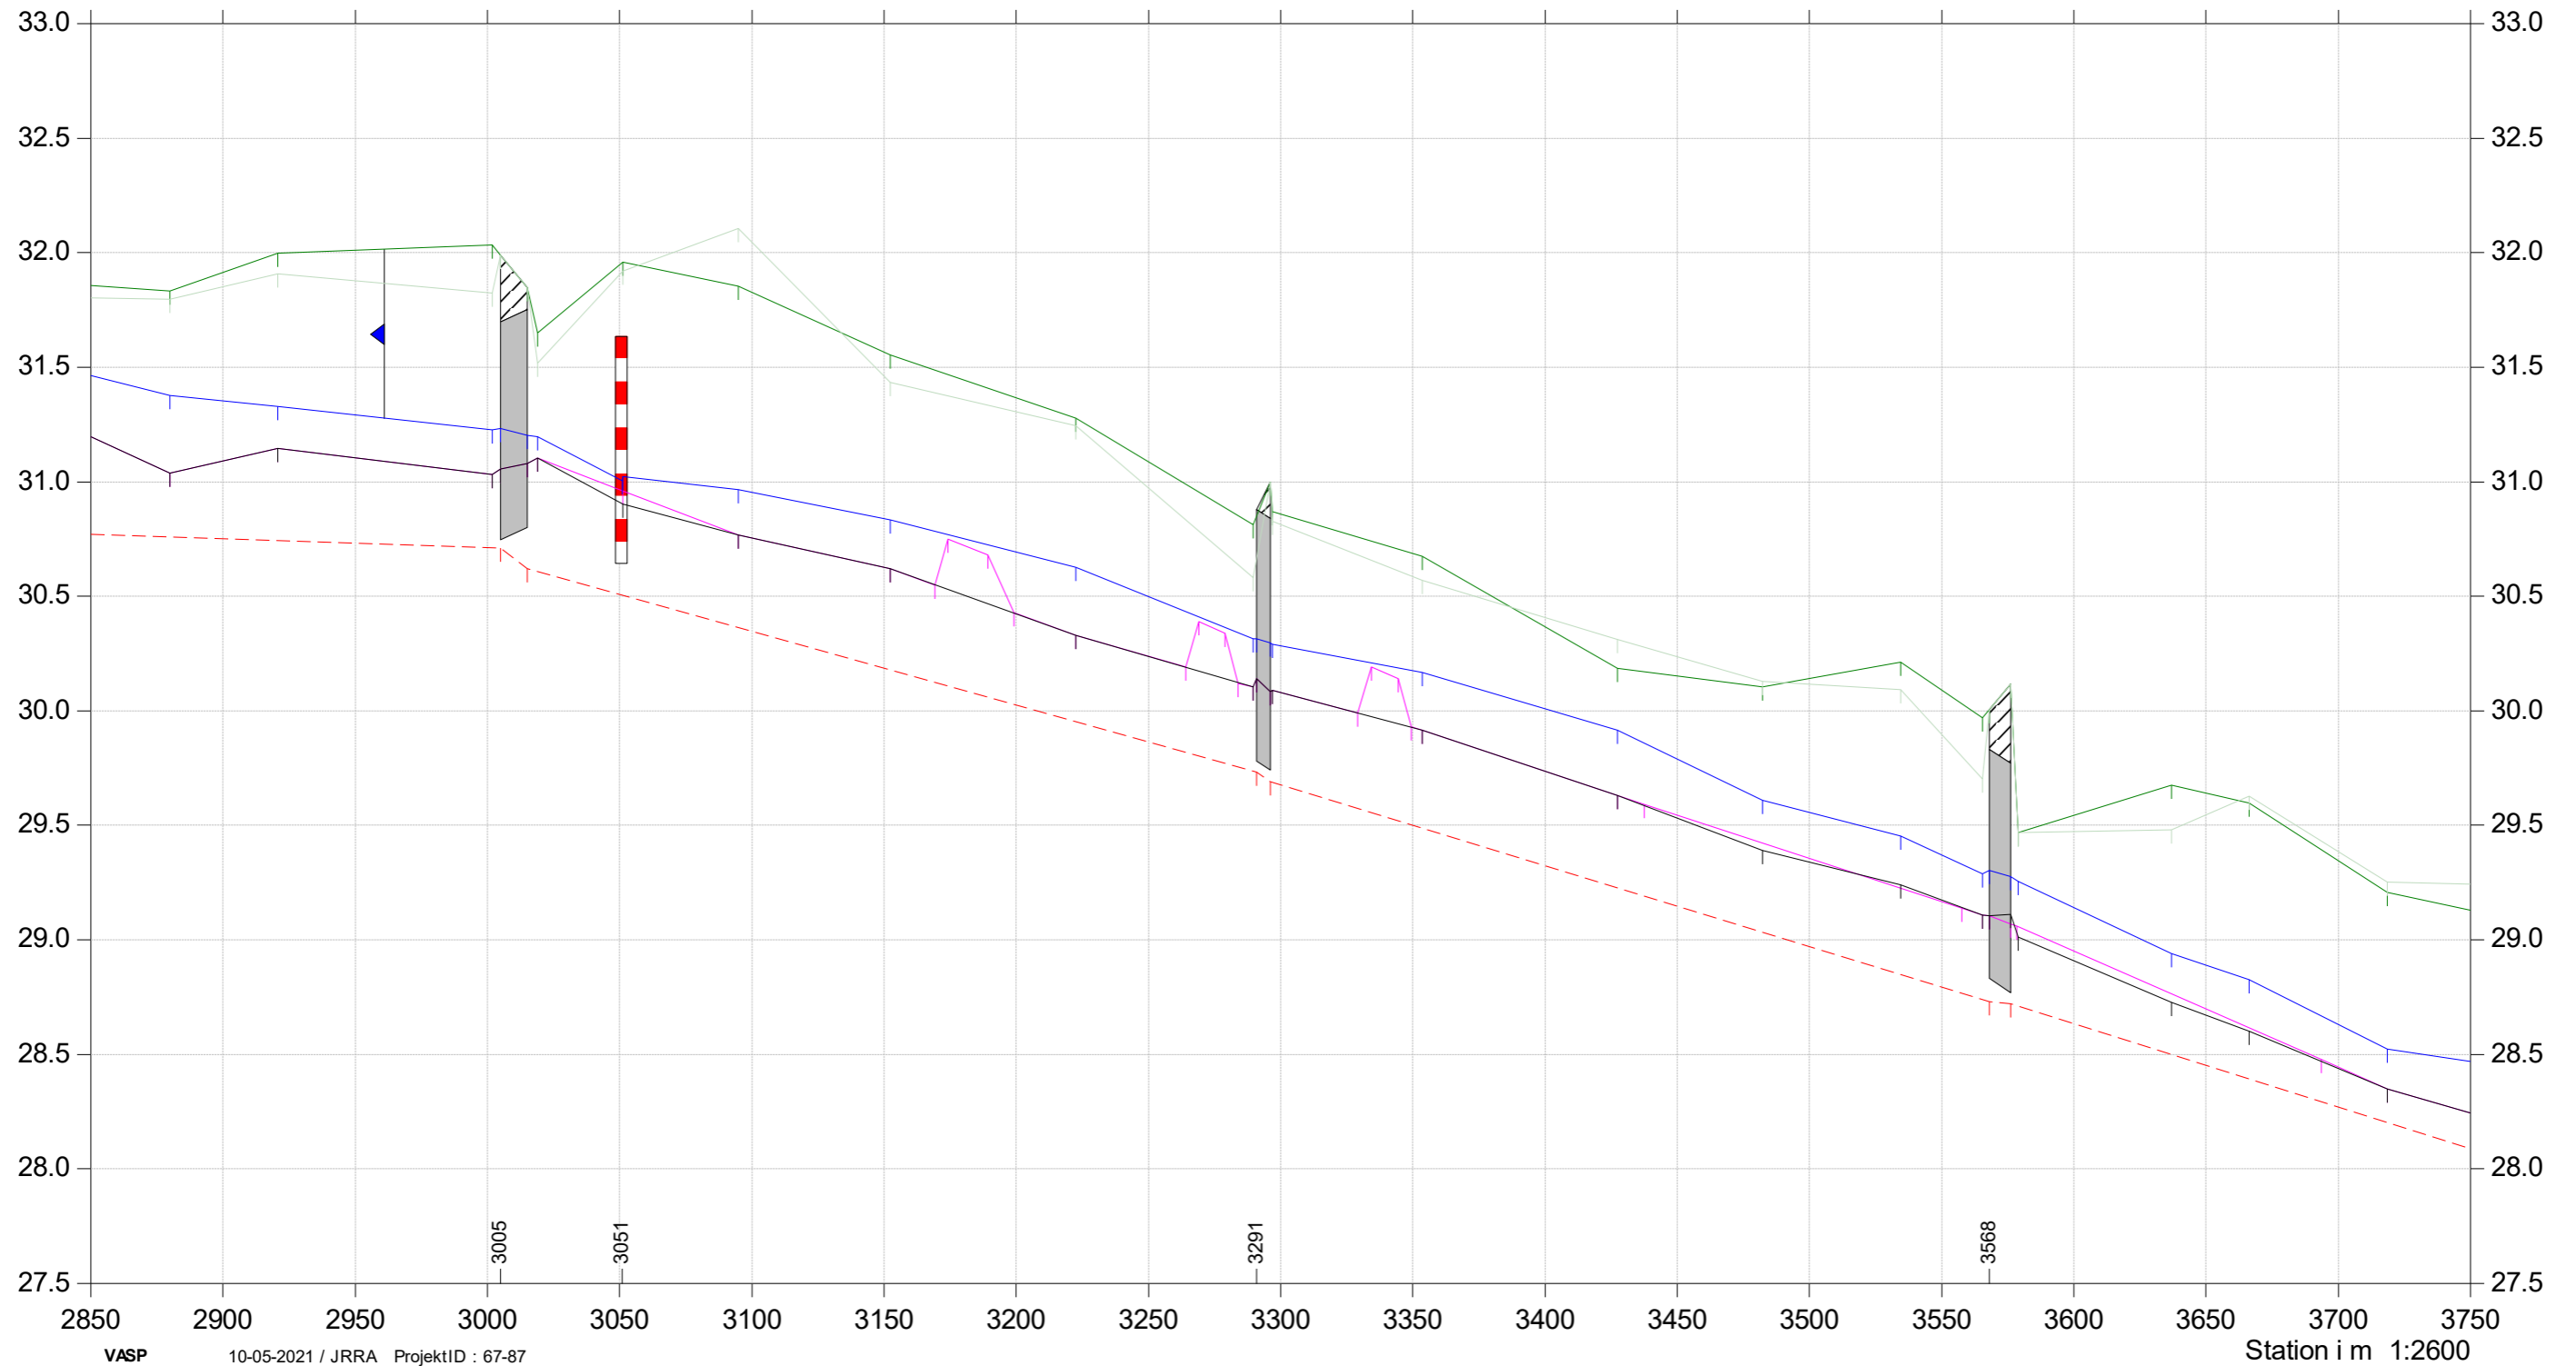

Sejbæk

Restaurering af Sejbæk, o8779_b

QH regulativ 1987

Sejbæk opmåling 2018

Projektering 2021

- Terræn venstre
- Opmålt vandspejl
- Opmålt bund
- Projekteret bund - elastikket
- QH regulativ 1987 - lineær mellem rørbroer
- Terræn Højre

Kote i m DVR90 1:30

