


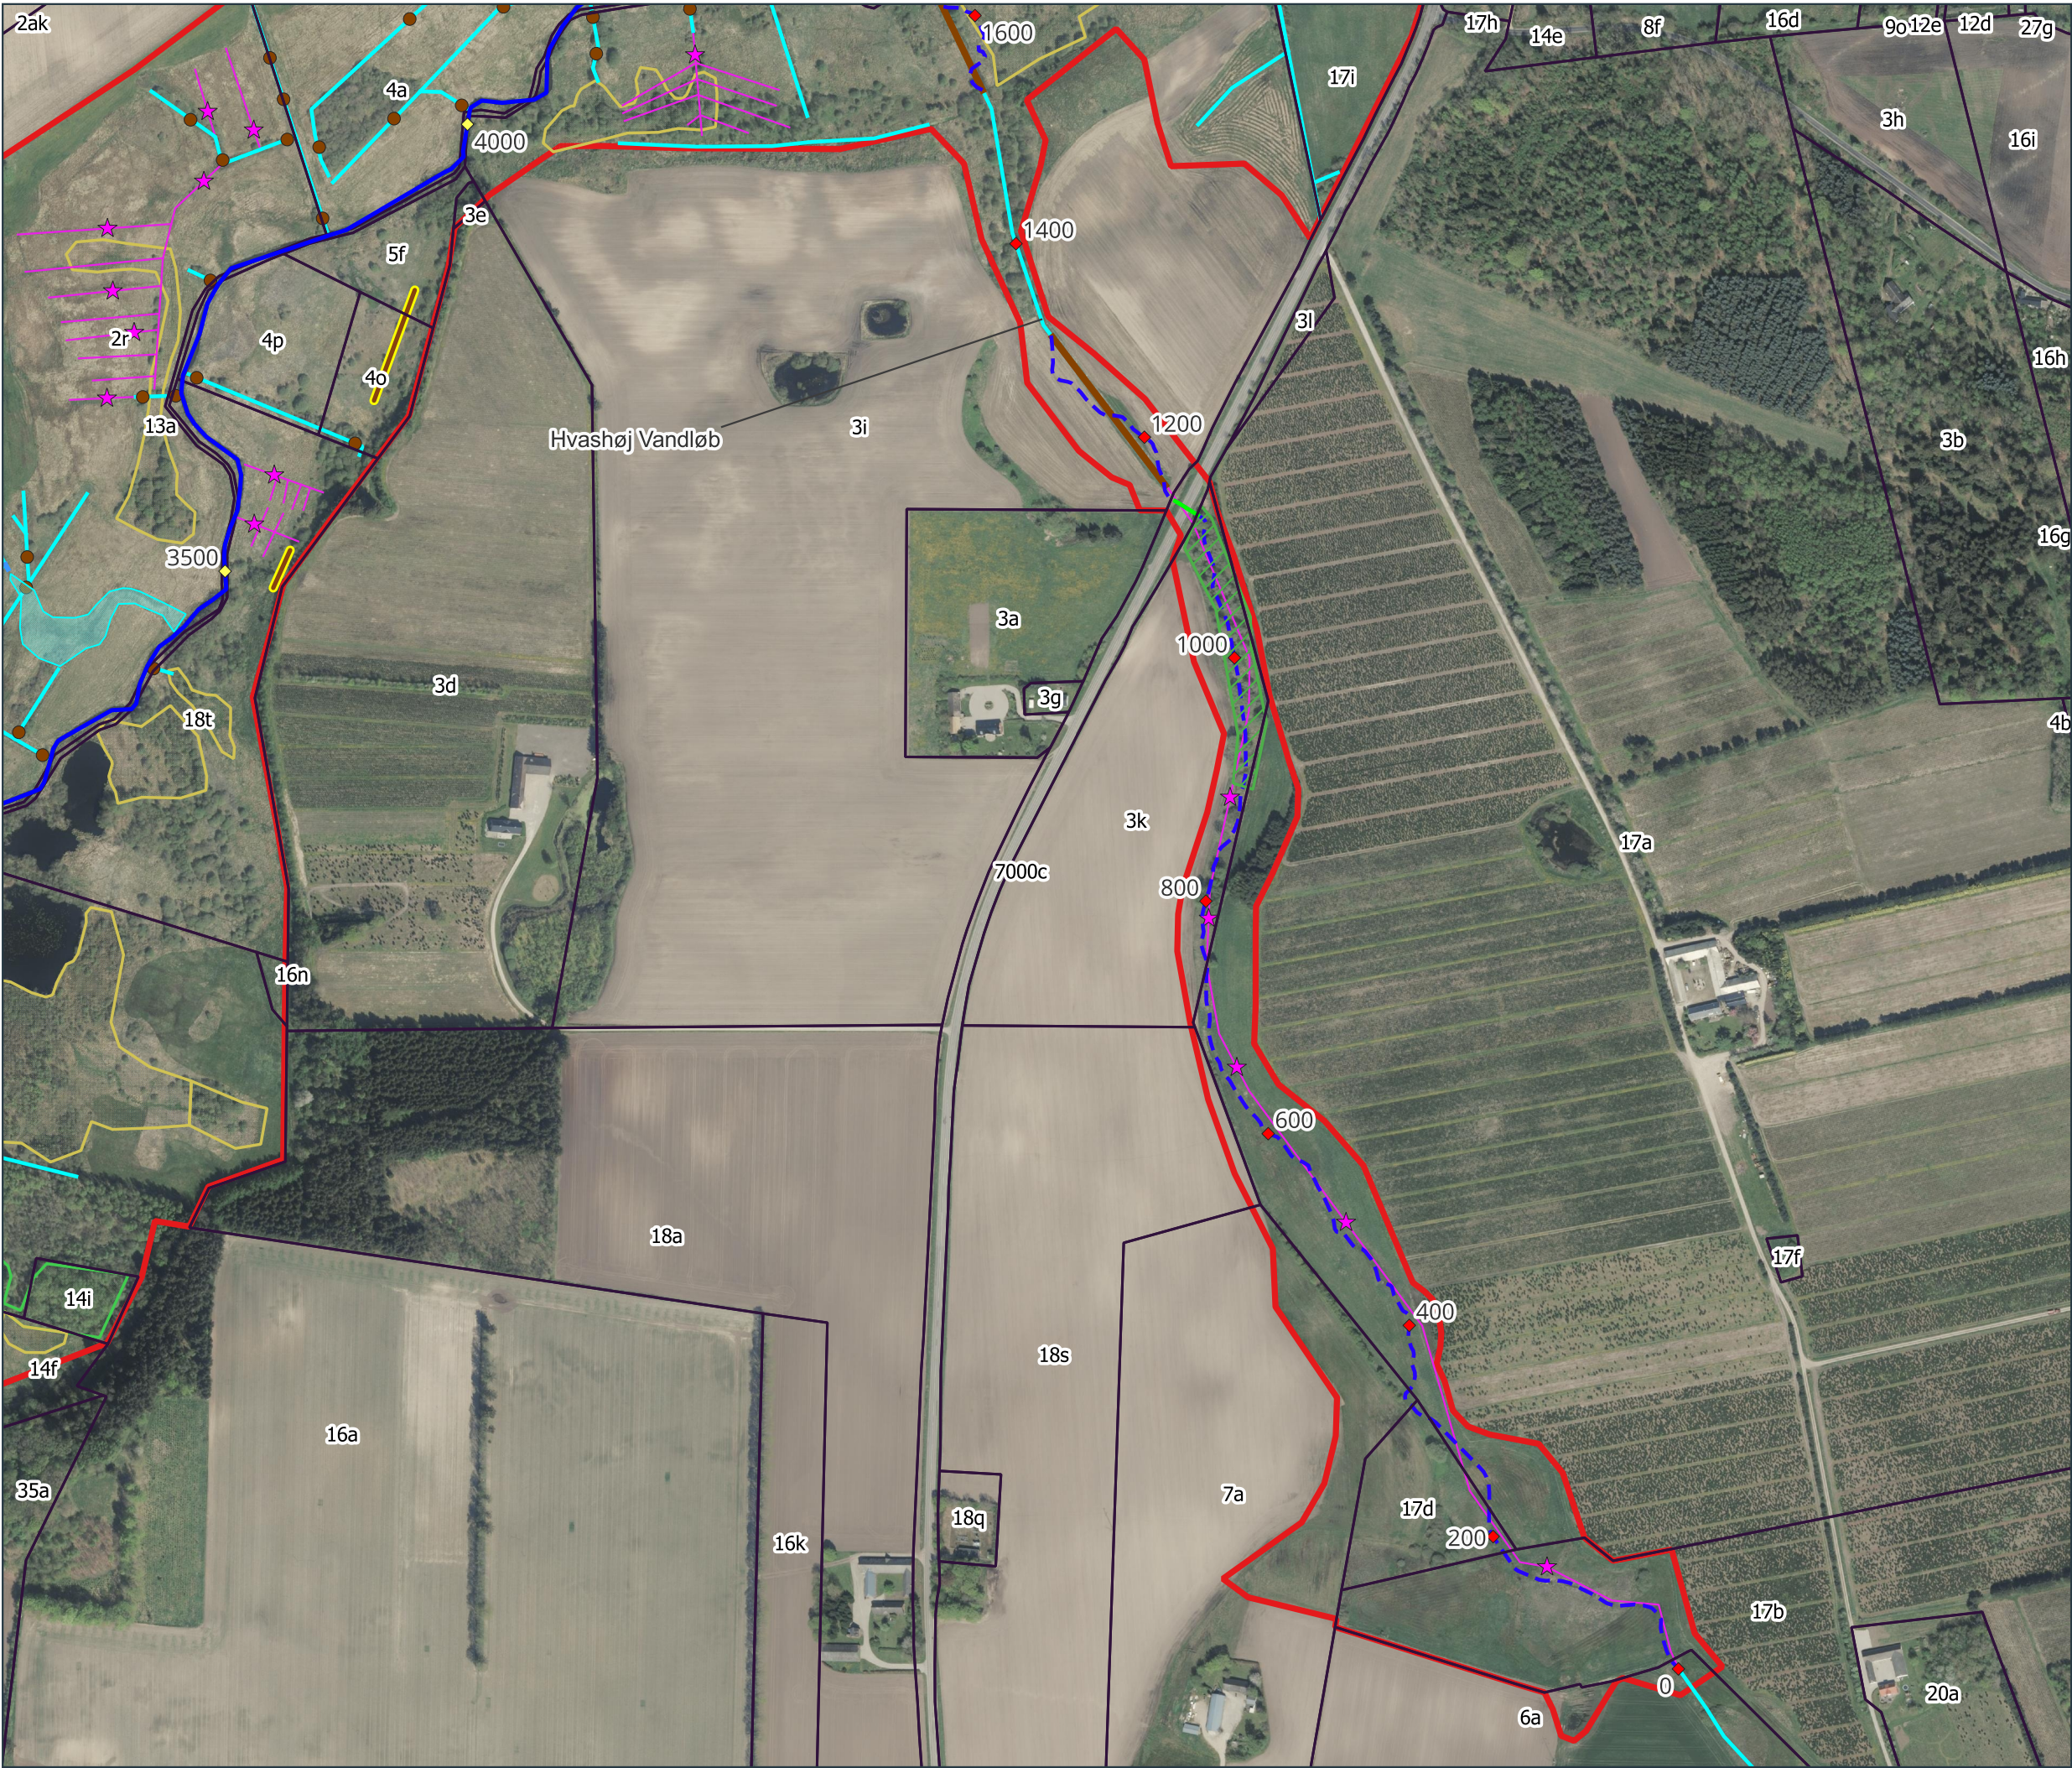

Signatur

- Projektområde
- Vorning Å
- Vorning Å - St. pr 500 m
- Eksisterende grøft/vandløb
- Eksisterende dræn
- Tilløb genslynges
- Pro. Hvas høj Vandløb St. pr 200 m
- Rørunderføring
- Tilfyld vandløb
- Grøft afbrydes
- Dræn afbrydes
- Overrisling
- Forventet overrislingsområde
- Søgerende
- Rydning
- NP3 - Lysåbne naturtyper (2016-2019)
- NP3 - Skovnatur (2016-2019)
- Matrikler

Dato: 31.03.2025

Udarbejdet af: TJN

Kontrol: DNST

Godkendt af: ANMH

REV: 2

1:5000



Vådområdeprojekt Vorning Å
Teknisk forundersøgelse

Projektnr.

1100054615

Viborg Kommune

BILAG 9.4
Projektkort
Del 4

RAMBOLL WATER

RAMBOLL