



Projekt
Lavbundsprojekt ved Vejrumbro

Bilag 5.3
Nuværende afvandingsforhold
Årsmiddel

Signaturforklaring


- Projektgrænse
- Stationering Nørreå
- Vandløb og grøfter
- Rørlagt vandløb
- Afstrømningsretning
- Matrikel

Afvandingsystemer

- Afvandingsystem nr.
- Drænledning
- Pumpe
- Brønd

Afvandingsforhold (årsmiddel)
Vandspejl under terræn

- Beskyttet sø
- Vand omkring terræn
- Sump (0-25 cm)
- Våd eng (25-50 cm)
- Fugtig eng (50-75 cm)
- Tør eng (75-100 cm)
- Veldrænet eng (100-125 cm)
- Pumpet areal

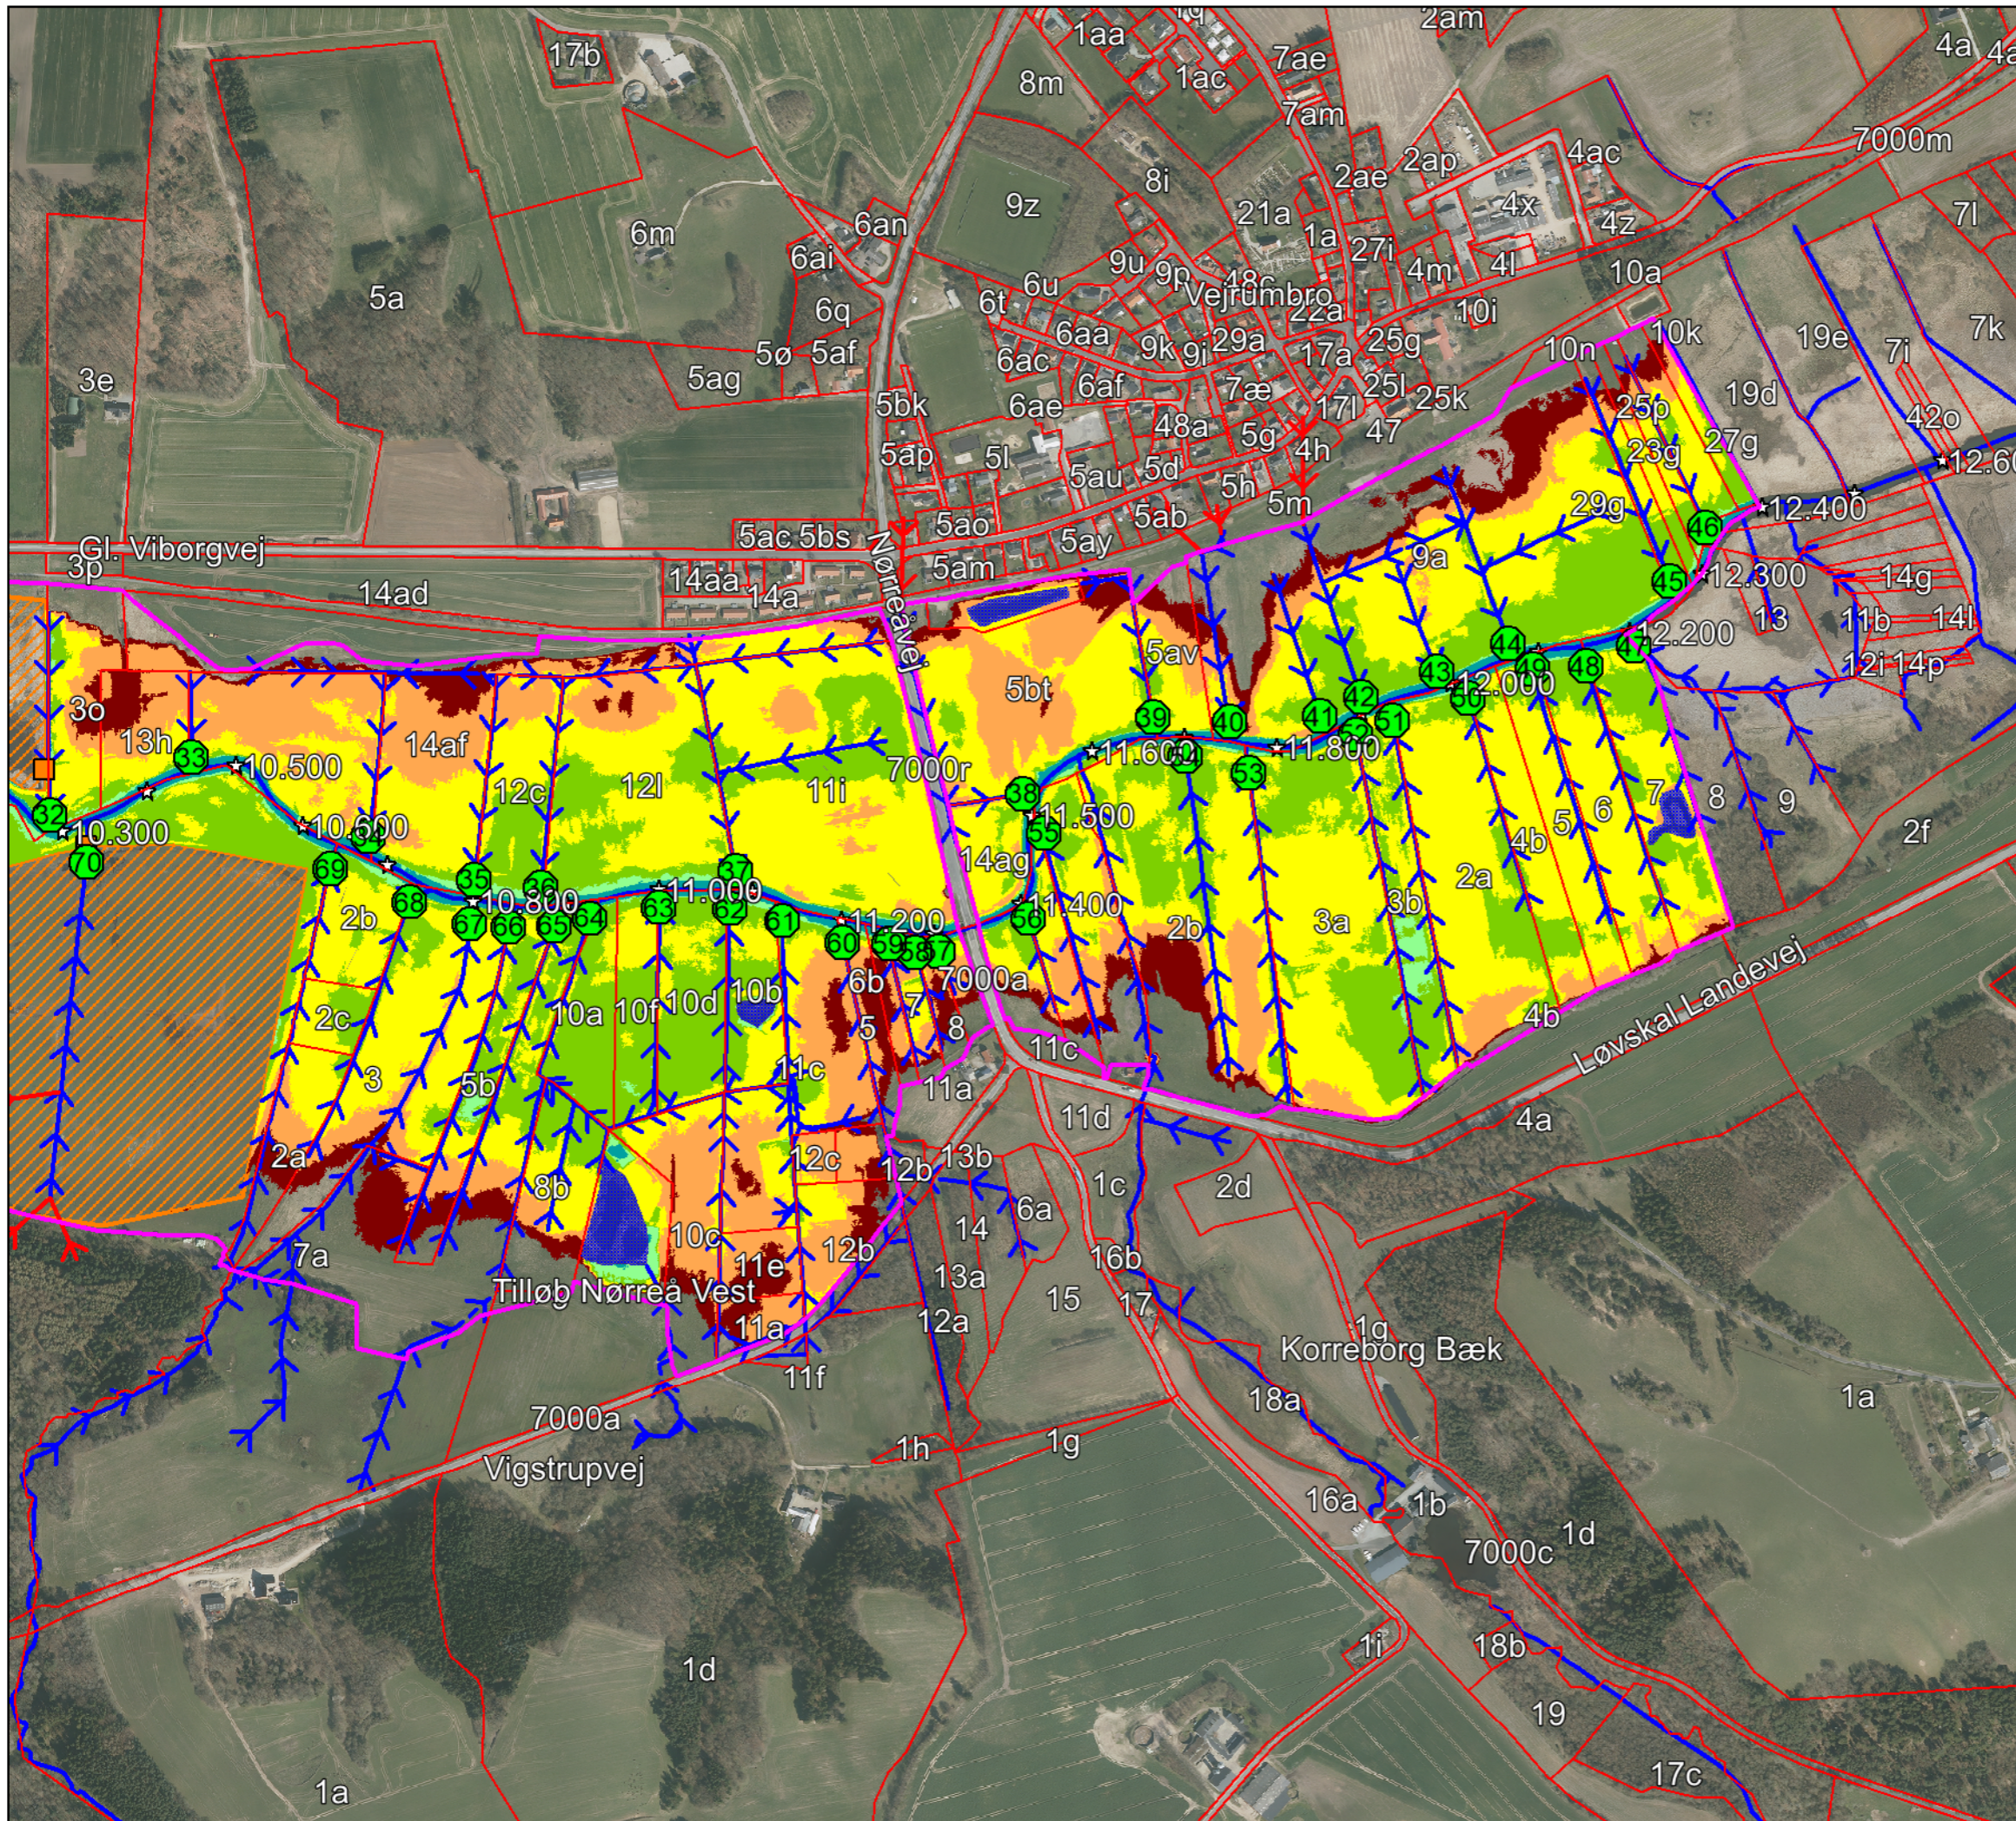

Mål: 1:7.000 (A3)
Dato: 06-10-2022
Udarbejdet: MC
Kontrol: LGB
© SDFE



Bangsgaard &
Paludan ApS