

Signaturforklaring

Mål eller koordinater, der er overført fra en sag, der tidligere er indsendt til Geodatastyrelsen, er mærket med GI.


Mål eller koordinater, der kun er til brug ved indlægningen på matrikelkortet, er angivet med klamme.

Øvrige signaturer. Se DS 104 og 198

Noter

Ifølge lovbekendtgørelse nr. 769 af 7. juni 2018 er den, som flytter, borttager eller ødelægger et kendeligt skelmærke eller et varigt mærke for opmåling, pligtig at betale udgifterne ved dets genanbringelse.

- : Nyt skel
- : Skel
- : Blindt skel
- : Skel, der bortfalder

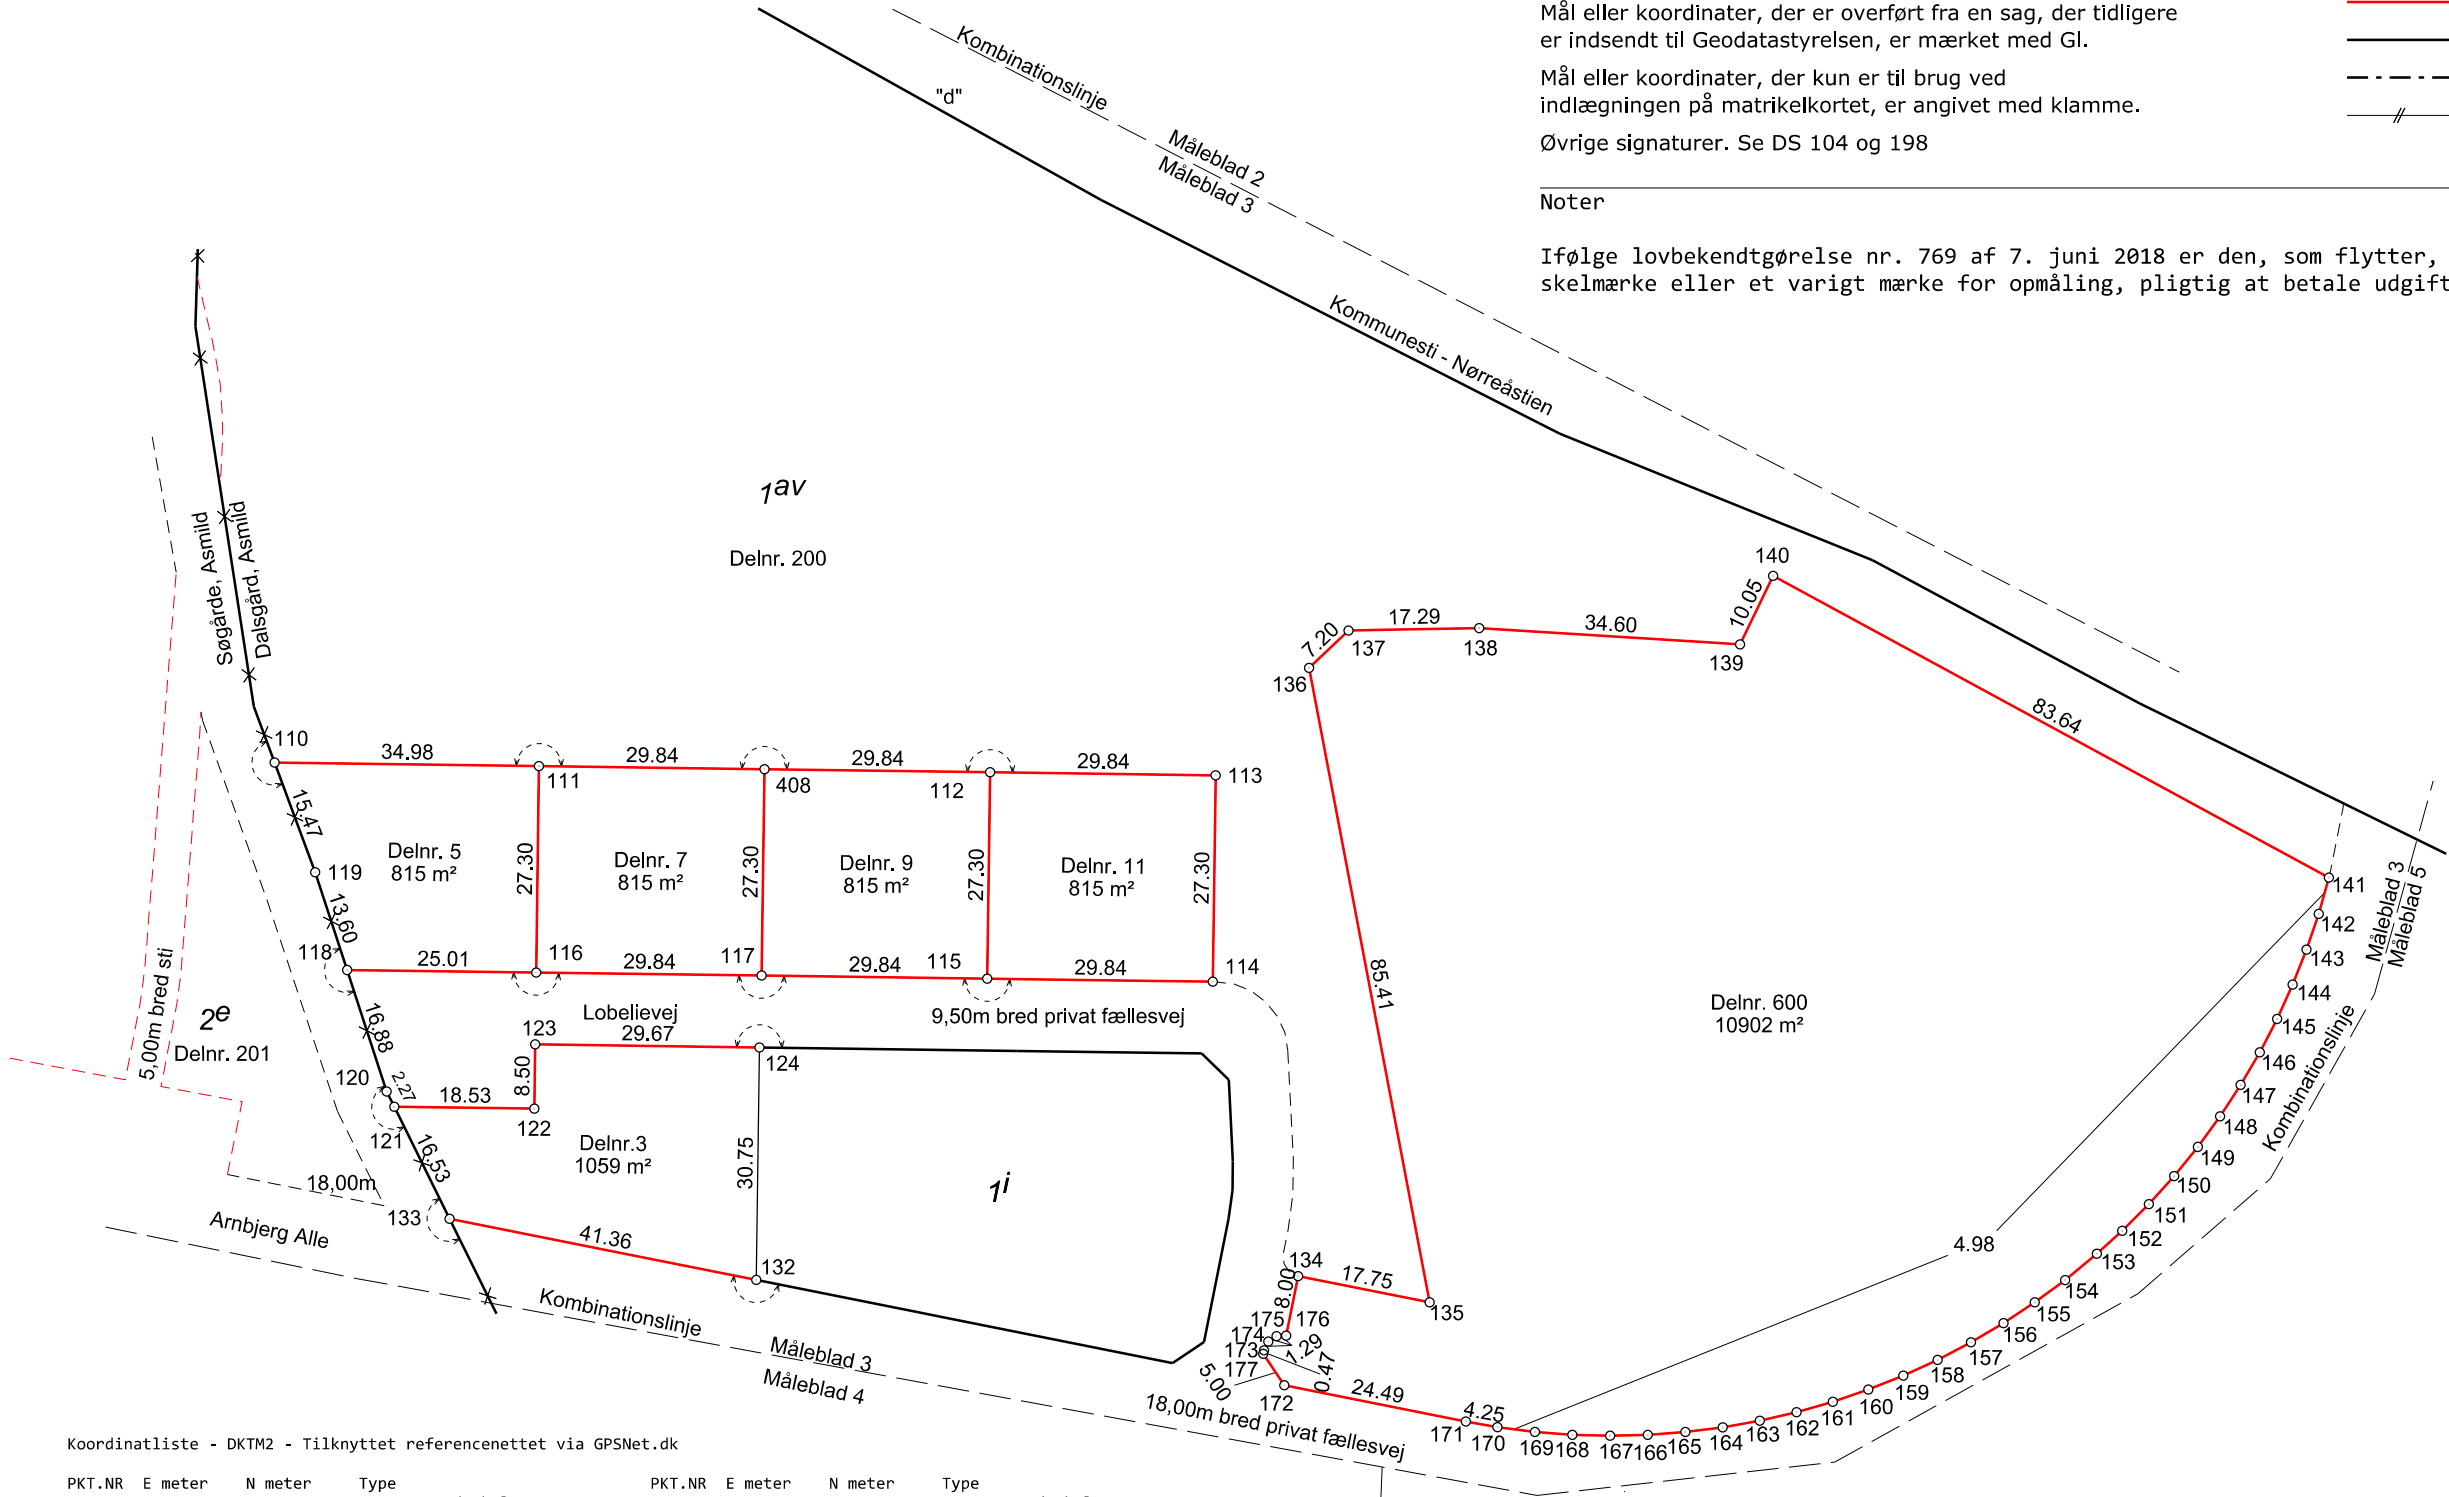

Koordinatliste - DKTM2 - Tilknyttet referencenettet via GPSNet.dk

PKT.NR	E meter	N meter	Type
110	364513.36	1255822.97	Jernrør med skeltegn
111	364548.33	1255822.47	Jernrør med skeltegn
112	364608.01	1255821.60	Jernrør med skeltegn
113	364637.85	1255821.16	Jernrør med skeltegn
114	364637.45	1255793.87	Jernrør med skeltegn
115	364607.61	1255794.30	Jernrør med skeltegn
116	364547.94	1255795.17	Jernrør med skeltegn
117	364577.77	1255794.74	Jernrør med skeltegn
118	364522.93	1255795.53	Jernrør med skeltegn
119	364518.73	1255808.46	GI.mål/Jernrør med skeltegn
120	364528.15	1255779.47	GI.mål/Jernrør med skeltegn
121	364529.15	1255777.44	Jernrør med skeltegn
122	364547.68	1255777.17	Jernrør med skeltegn
123	364547.80	1255785.67	Jernrør med skeltegn
124	364577.46	1255785.24	GI.Jernrør med skeltegn
132	364577.02	1255754.49	GI.Jernrør med skeltegn
133	364536.46	1255762.61	Jernrør med skeltegn
134	364648.69	1255754.92	Jernrør med skeltegn
135	364666.10	1255751.43	Jernrør med skeltegn
136	364650.21	1255835.35	Jernrør med skeltegn
137	364655.44	1255840.29	Jernrør med skeltegn
138	364672.73	1255840.60	Jernrør med skeltegn
139	364707.25	1255838.40	Jernrør med skeltegn
140	364711.62	1255847.45	Jernrør med skeltegn
141	364785.10	1255807.48	Jernrør med skeltegn
142	364783.74	1255802.69	Jernrør med skeltegn
143	364782.14	1255797.97	Jernrør med skeltegn
144	364780.30	1255793.34	Jernrør med skeltegn
145	364778.23	1255788.80	Jernrør med skeltegn
146	364775.93	1255784.38	Jernrør med skeltegn
147	364773.41	1255780.08	Jernrør med skeltegn

PKT.NR	E meter	N meter	Type
148	364770.67	1255775.91	Jernrør med skeltegn
149	364767.73	1255771.89	Jernrør med skeltegn
150	364764.58	1255768.03	Jernrør med skeltegn
151	364761.25	1255764.33	Jernrør med skeltegn
152	364757.73	1255760.80	Jernrør med skeltegn
153	364754.35	1255757.78	Jernrør med skeltegn
154	364750.17	1255754.30	Jernrør med skeltegn
155	364746.15	1255751.35	Jernrør med skeltegn
156	364741.99	1255748.61	Jernrør med skeltegn
157	364737.69	1255746.08	Jernrør med skeltegn
158	364733.28	1255743.77	Jernrør med skeltegn
159	364728.75	1255741.69	Jernrør med skeltegn
160	364724.12	1255739.85	Jernrør med skeltegn
161	364719.40	1255738.24	Jernrør med skeltegn
162	364714.61	1255736.87	Jernrør med skeltegn
163	364709.75	1255735.75	Jernrør med skeltegn
164	364704.84	1255734.88	Jernrør med skeltegn
165	364699.90	1255734.26	Jernrør med skeltegn
166	364694.93	1255733.89	Jernrør med skeltegn
167	364689.94	1255733.77	Jernrør med skeltegn
168	364684.96	1255733.90	Jernrør med skeltegn
169	364679.99	1255734.29	Jernrør med skeltegn
170	364675.05	1255734.93	Jernrør med skeltegn
171	364670.86	1255735.68	Jernrør med skeltegn
172	364646.85	1255740.49	Jernrør med skeltegn
173	364644.17	1255745.11	Jernrør med skeltegn
174	364644.75	1255746.27	Jernrør med skeltegn
175	364645.83	1255746.99	Jernrør med skeltegn
176	364647.12	1255747.07	Jernrør med skeltegn
177	364644.08	1255744.65	Jernrør med skeltegn
408	364578.17	1255822.03	Jernrør med skeltegn

MÅLEBLAD NR. 3

Sune Iversen
Landinspektør

Matr.nr. : 1av
Ejerlav : Dalsgård, Asmild
Ejerlavskode : 750152
Kommune : Viborg
Opmålingsdistrikt : 75-01

Landinspektørfirmaet **LE34** Viborg

Fabrikvej 15
8800 Viborg
+45 8662 6188
viborg@le34.dk
www.le34.dk

Marts 2019	03.12.2019	297 x 420	1:1000
OPMÅLT	UDARBEJDET	FORMAT	MÅLFORHOLD
1900786	1900786-004-003		1
PROJEKTNR.	TEGNINGSNUMMER		UDG.