



Projekt
Lavbundsprojekt ved Vejrumbro

Bilag 4.3
Projekttiltag

Signaturforklaring


- Projektgrænse
- Stationering Nørreå
- Vandløb og grøfter
- Rørlagt vandløb
- Afstrømningsretning
- Matrikel

Afvandingssystemer

- Afvandingssystem nr.
- Drænledning
- Pumpe
- Brønd

Projekttiltag

- Blokering af grøft/dræn
- Overrislingsareal
- Etablering/tilpasning af grøft
- Genslynget vandløb
- Dræn omlagt til overrisling
- Overløbskarm
- Sø/sjapvandsområde
- Nedbrydning af brønd/pumpe

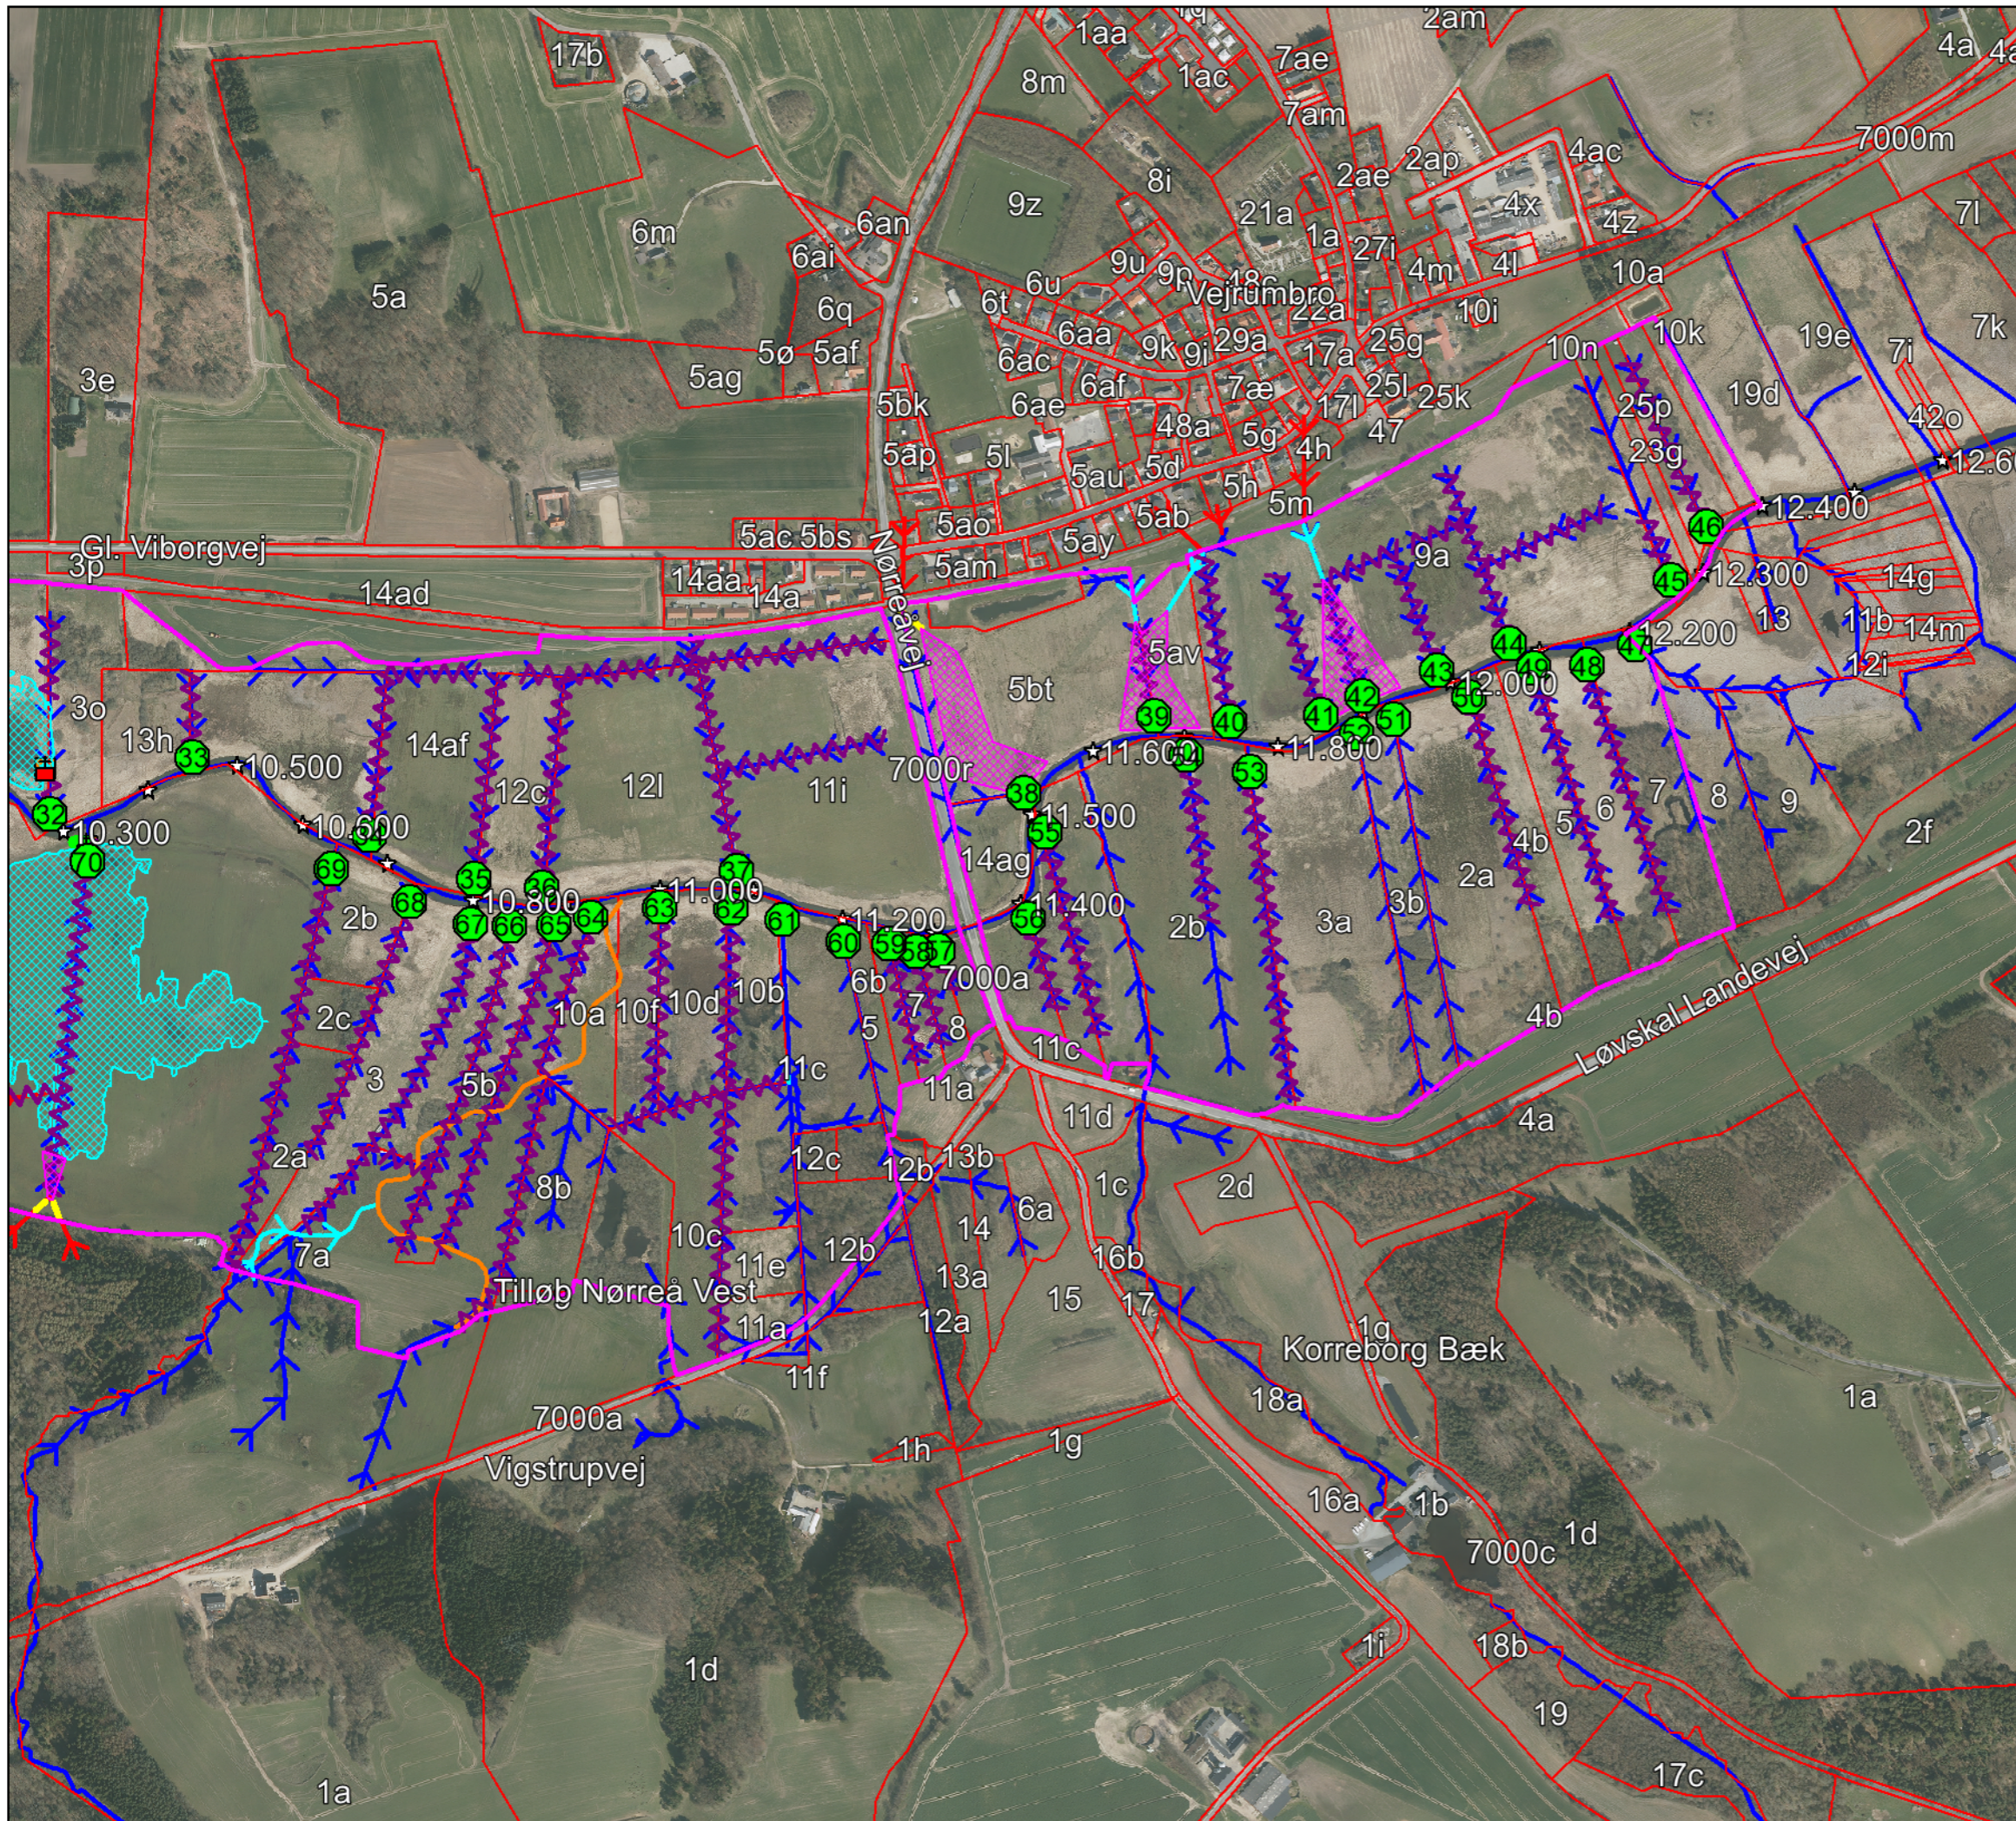

Mål: 1:7.000 (A3)
Dato: 22-09-2022
Udarbejdet: MC
Kontrol: LGB
© SDFE



Bangsgaard &
Paludan ApS