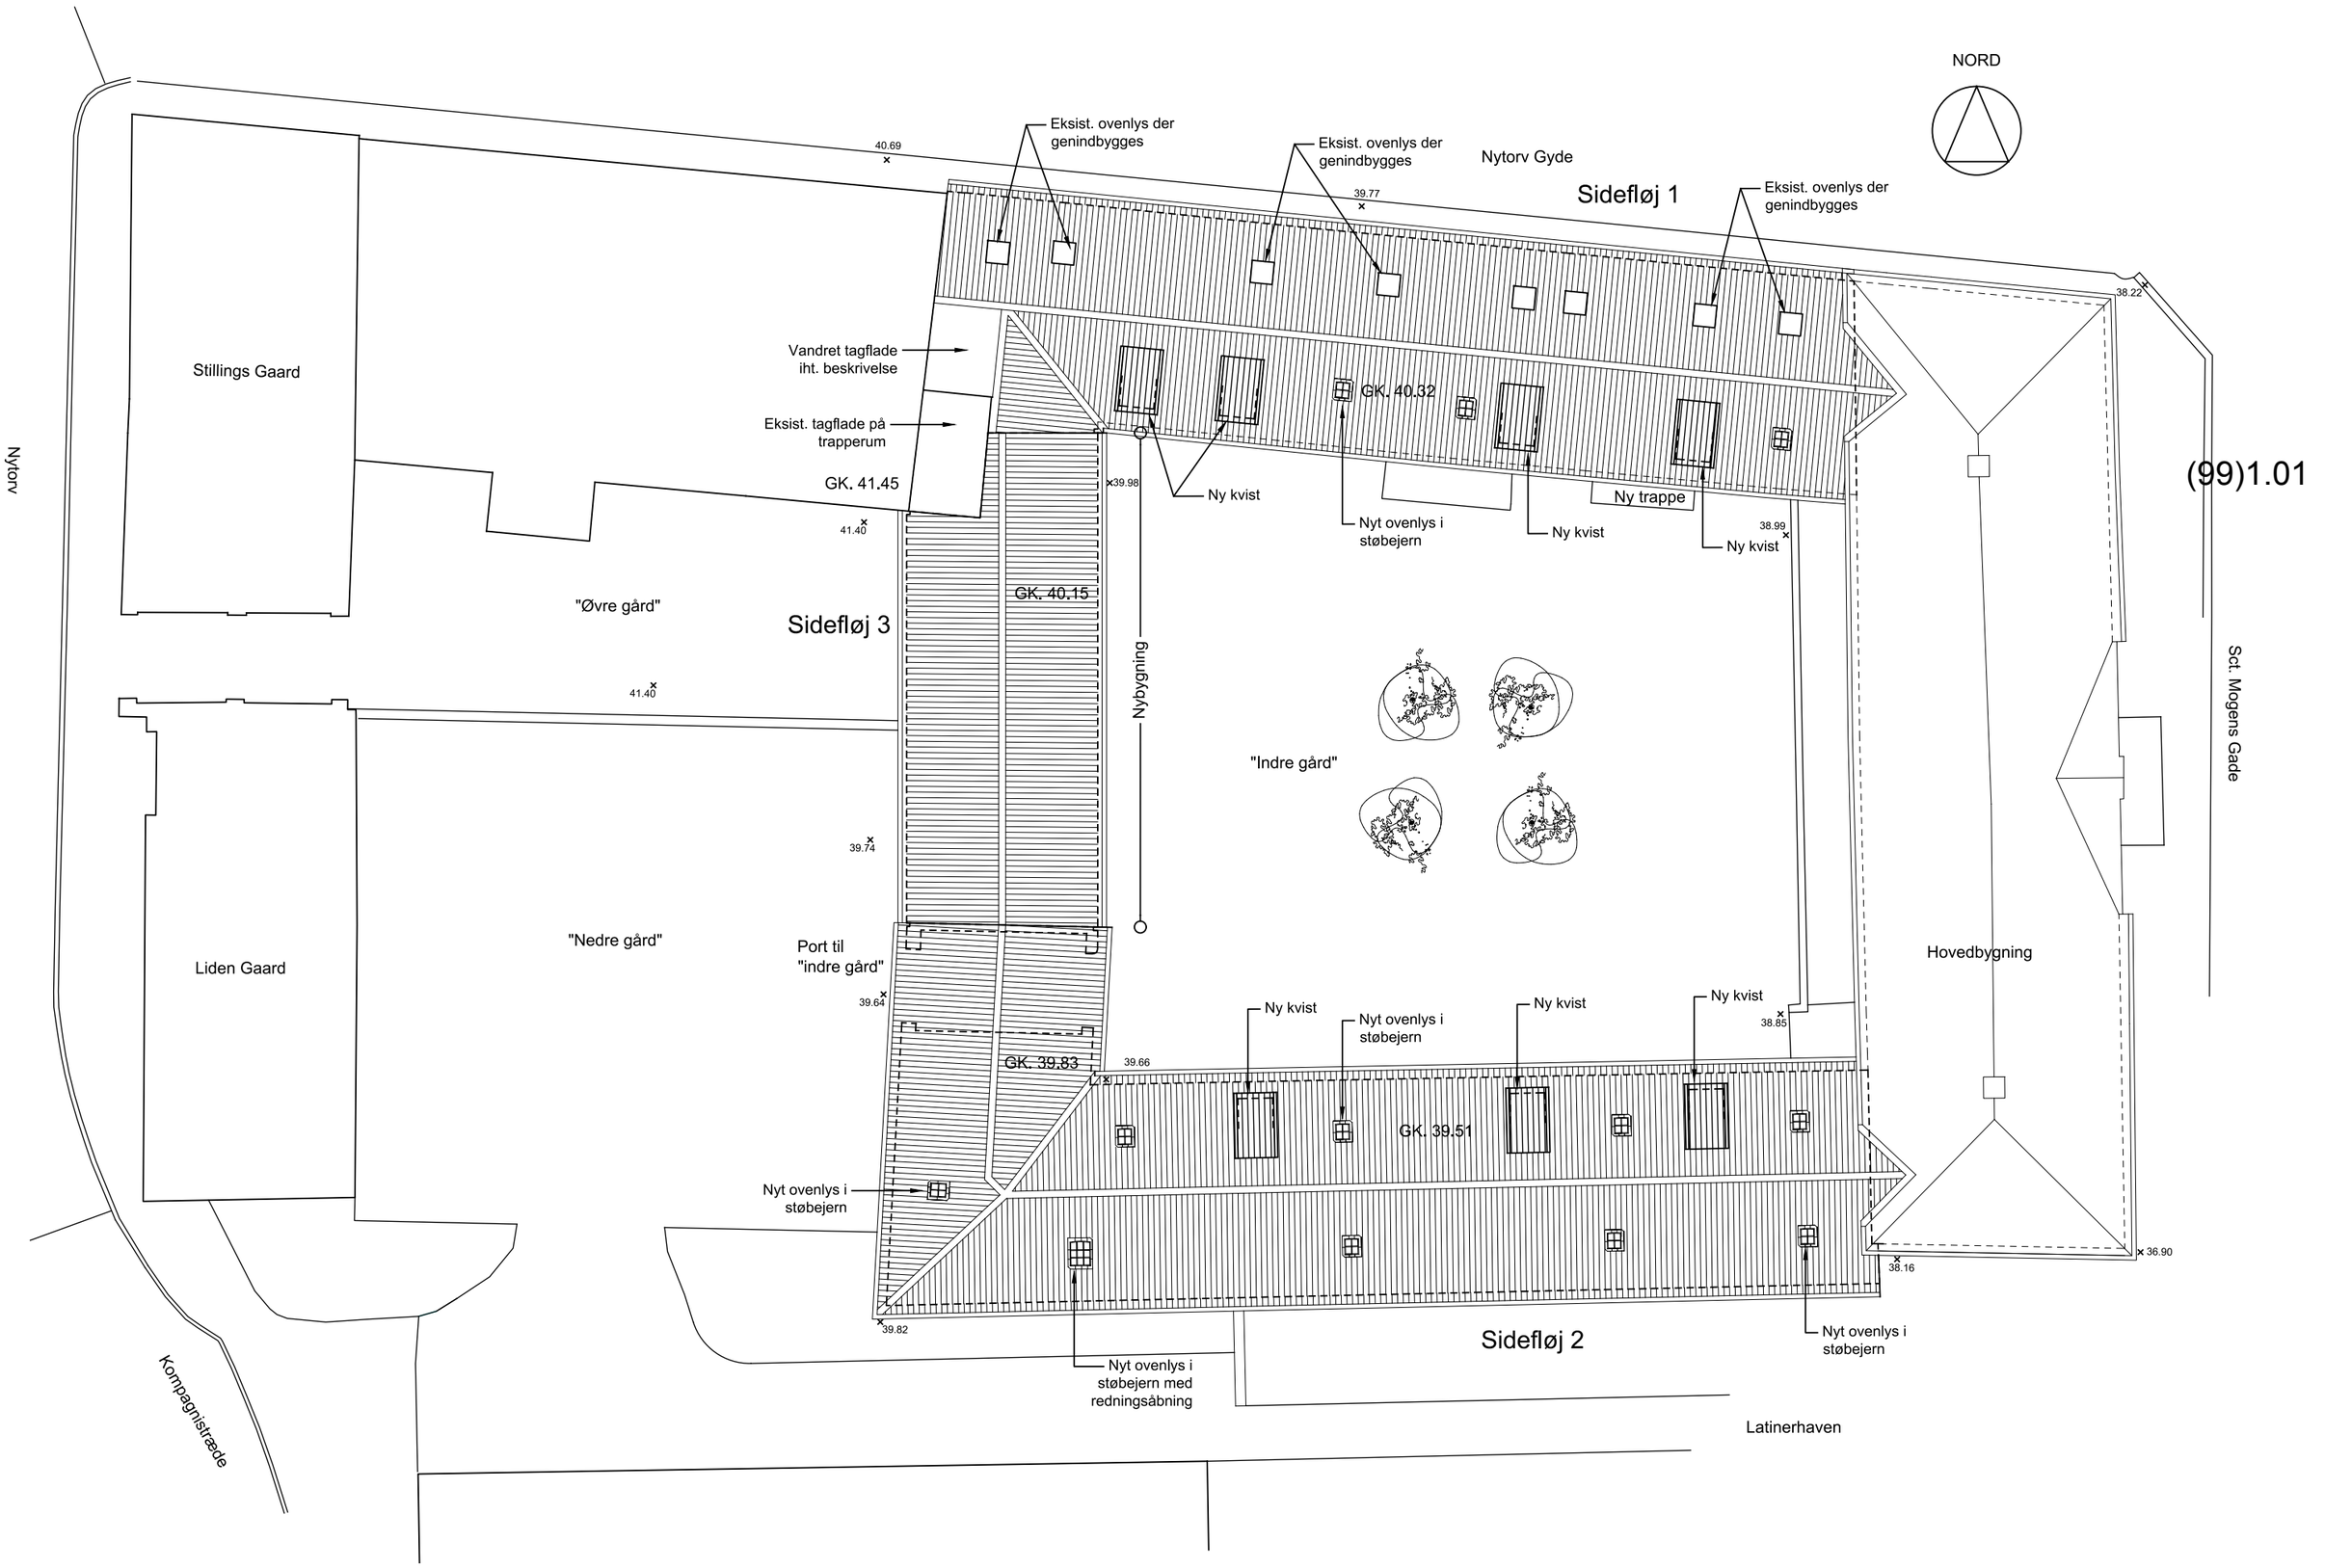


(99)1.01


NB!
Alle ubenævnte mål er angivet i cm.
Alle koter er faktiske og angivet i meter i DVR90

MÅLESTOK


0 2 4 6 8 10 meter

SAG:	Latinskolen i Viborg	SAGSNR.:	30 15 01
BYGHERRE:	Boligselskabet Sct. Jørgen	INITIALER:	TOX
		KS:	
PROJEKT:	Hovedprojekt	TEGN. NR.:	(99)1.01
EMNE:	Situationsplan - fremtidige forhold	MÅL:	1:200
		DATO:	24.02.2016
		FORMAT:	42 x 42

ARKITEKT:	KPF ARKITEKTER AS · MAA · MDB	TLF: 8999 2299	MAIL: kpf@kpf.dk
■	SPARREGADE 2 · 8800 VIBORG	FAX: 8662 7120	WEB: www.kpf.dk
INGENIØR:	Viborg Ingeniørerne A/S	TLF: 86 62 41 11	MAIL: info@vibing.dk
☐	Fabrikvej 4 · 8800 Viborg	FAX: 86 62 99 06	WEB: www.vibing.dk

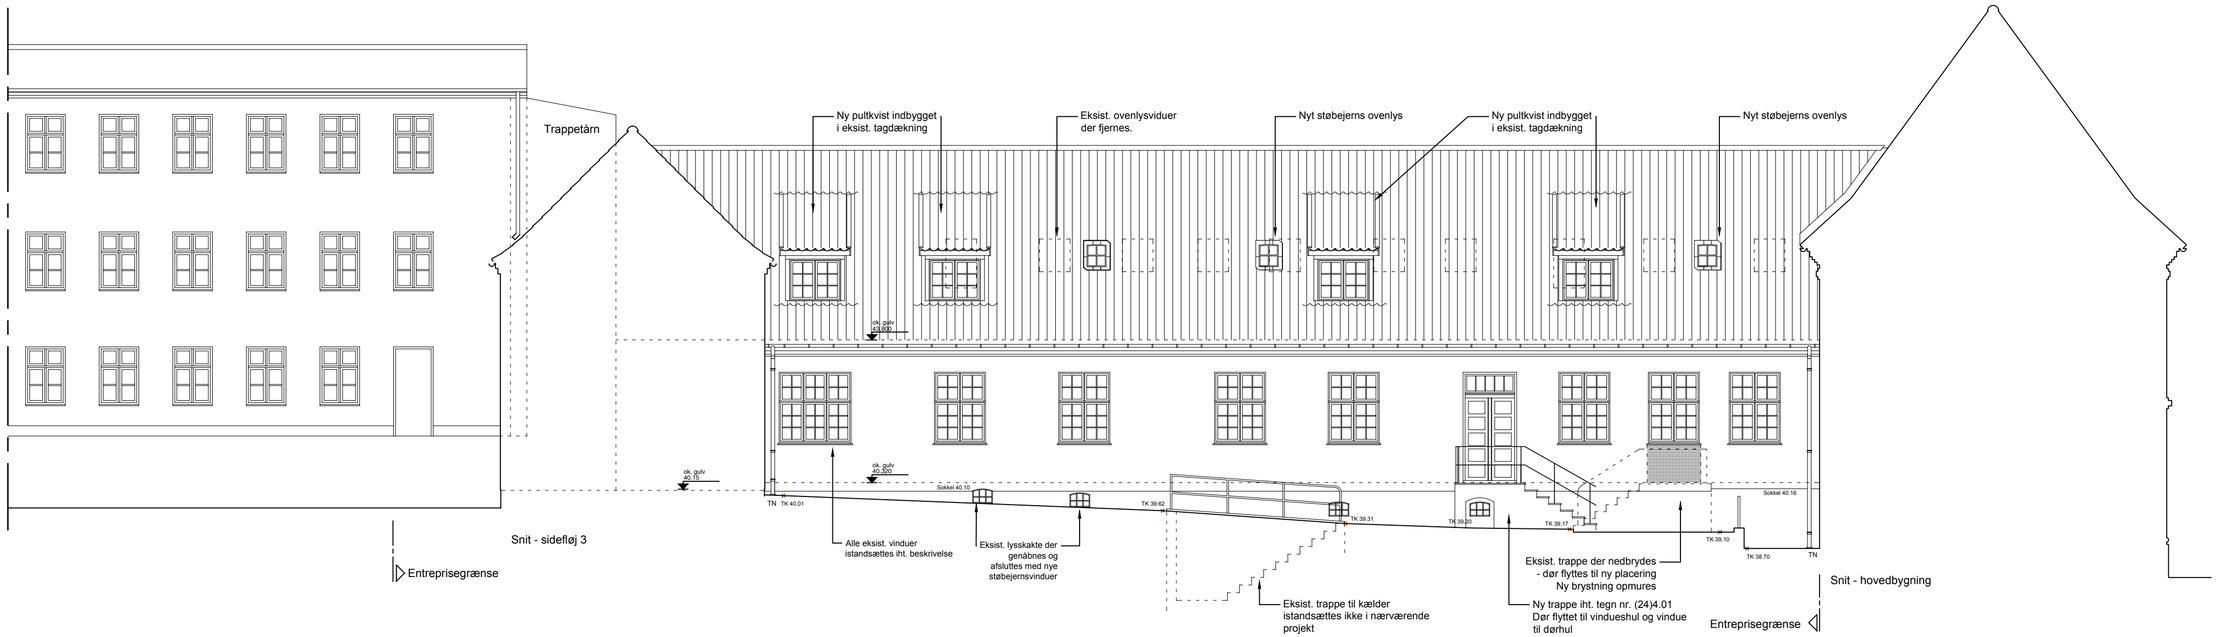

Latinskolen - Facade mod Syd - Gårdrum
Fremtidige forhold - Sidefløj 1
Mål 1 : 100

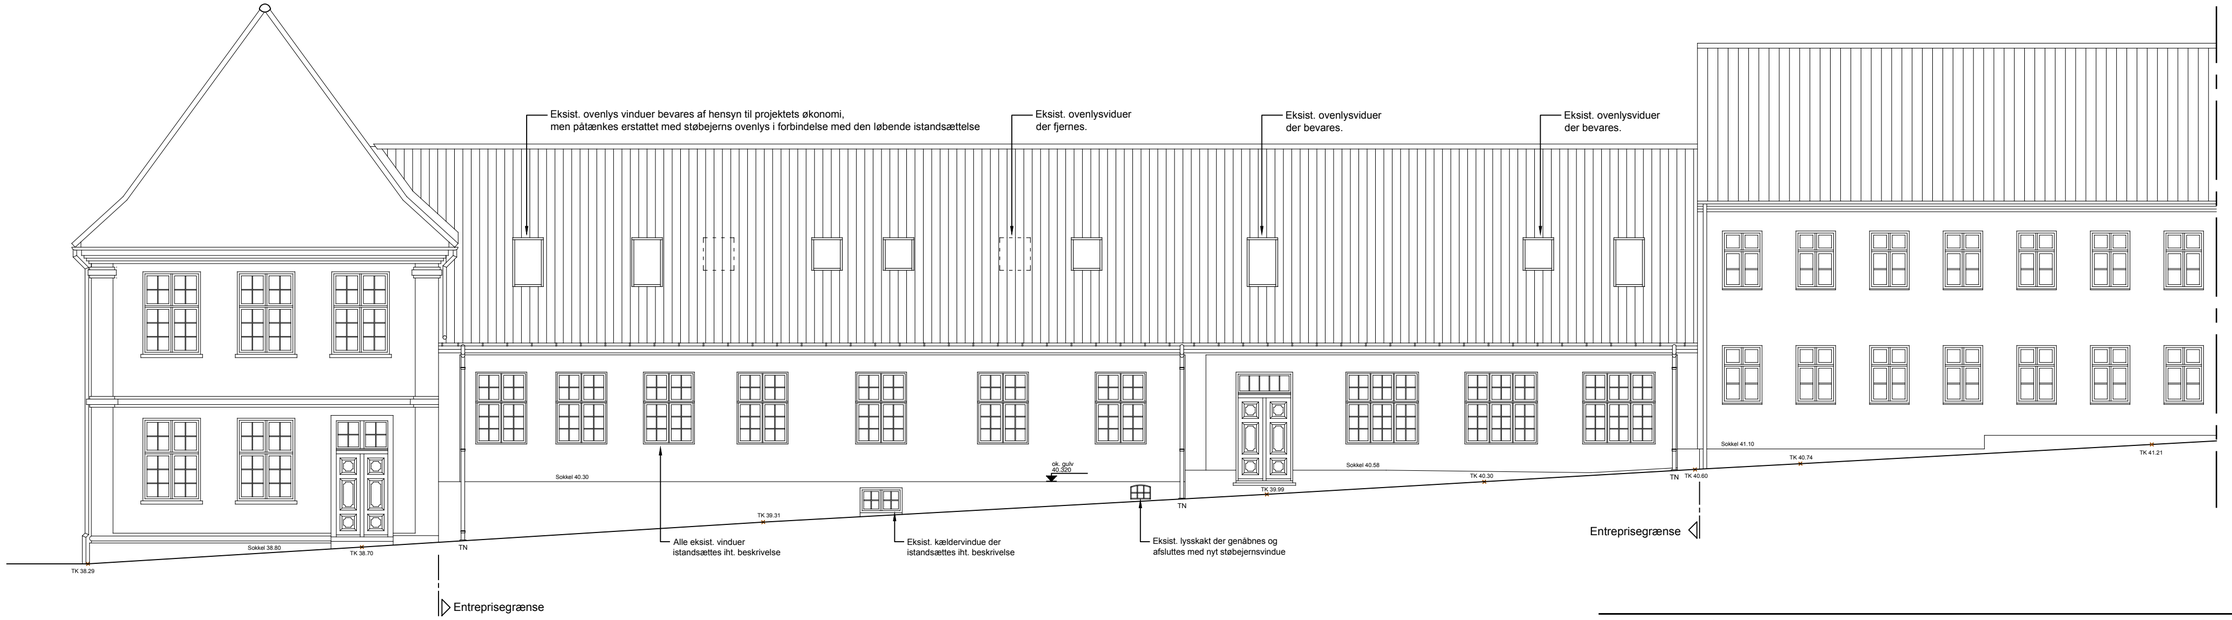

Latinskolen - Facade mod Nord - Nytorv Gyde
Fremtidige forhold - Sidefløj 1
Mål 1 : 100


(99)3.20

NB!
Alle ubenævnte mål er angivet i mm.
Alle koter er faktiske og angivet i meter i DVR90


MÅLESTOK

0 2 4 6 8 10 meter

SAG:	Latinskolen i Viborg		SAGSNR.:	30 15 01
BYGHERRE:	Boligselskabet Sct. Jørgen		INITIALER:	TOX
			KS:	
PROJEKT:	Hovedprojekt		TEGN. NR.:	(99)3.20
EMNE:	Facader fløj 1 - fremtidige forhold		MÅL:	1:100
			DATO:	24.02.2016
			FORMAT:	630 x 420
ARKITEKT:	KPF ARKITEKTER AS · MAA · MDB	TLF: 8999 2299	MAIL: kpf@kpf.dk	KPF ARKITEKTER
■	SPARREGADE 2 · 8800 VIBORG	FAX: 8662 7120	WEB: www.kpf.dk	
INGENIØR:	Viborg Ingeniørerne A/S	TLF: 86 62 41 11	MAIL: info@vibing.dk	Viborg Ingeniørerne
□	Fabrikvej 4 · 8800 Viborg	FAX: 86 62 99 06	WEB: www.vibing.dk	

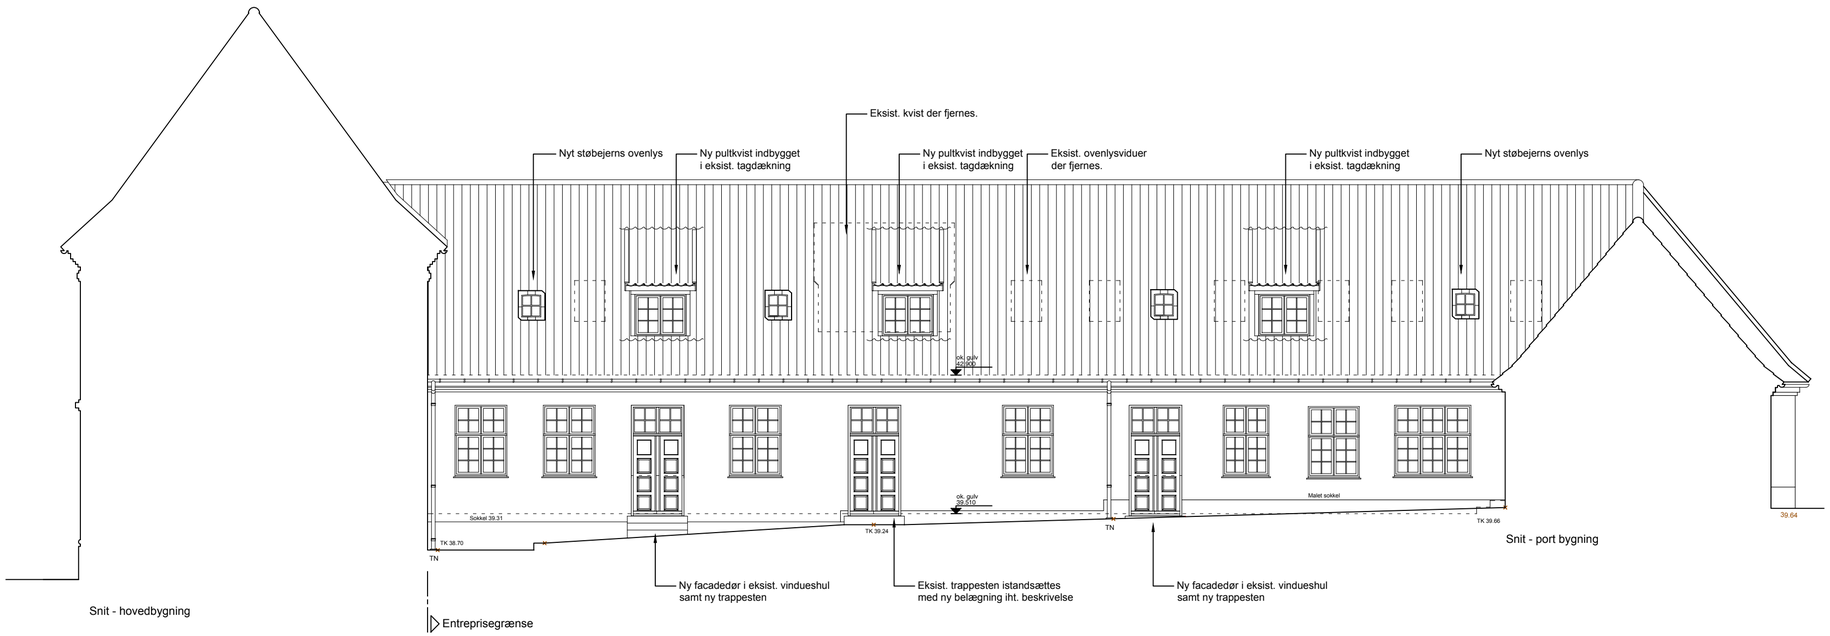

Latinskolen - Facade mod nord - Gårdrum
Fremtidige forhold - Sidefløj 2
Mål 1 : 100

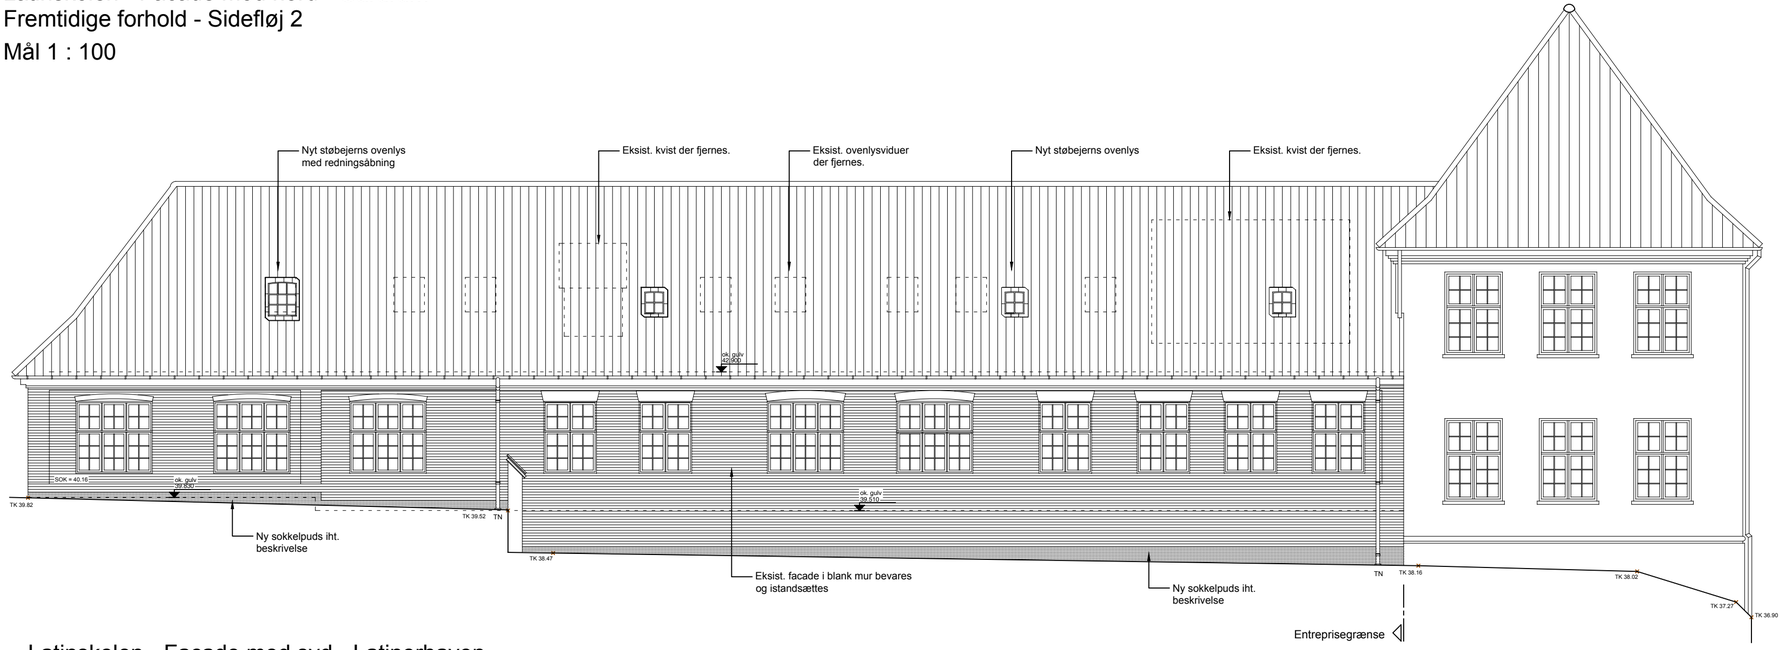

Latinskolen - Facade mod syd - Latinerhaven
Fremtidige forhold - Sidefløj 2
Mål 1 : 100


(99)3.21

NB!
Alle ubenævnte mål er angivet i mm.
Alle koter er faktiske og angivet i meter i DVR90


MÅLESTOK

0 2 4 6 8 10 meter

SAG:	Latinskolen i Viborg			SAGSNR.:	30 15 01
BYGHERRE:	Boligselskabet Sct. Jørgen			INITIALER:	TOX
				KS:	
PROJEKT:	Hovedprojekt			TEGN. NR.:	(99)3.21
EMNE:	Facader fløj 2 - fremtidige forhold			MÅL:	1:100
				DATO:	24.02.2016
				FORMAT:	630 x 420
ARKITEKT:	KPF ARKITEKTER AS · MAA · MDB	TLF:	8999 2299	MAIL:	kpf@kpf.dk
■	SPARREGADE 2 · 8800 VIBORG	FAX:	8662 7120	WEB:	www.kpf.dk
INGENIØR:	Viborg Ingeniørerne A/S	TLF:	86 62 41 11	MAIL:	info@vibing.dk
□	Fabrikvej 4 · 8800 Viborg	FAX:	86 62 99 06	WEB:	www.vibing.dk

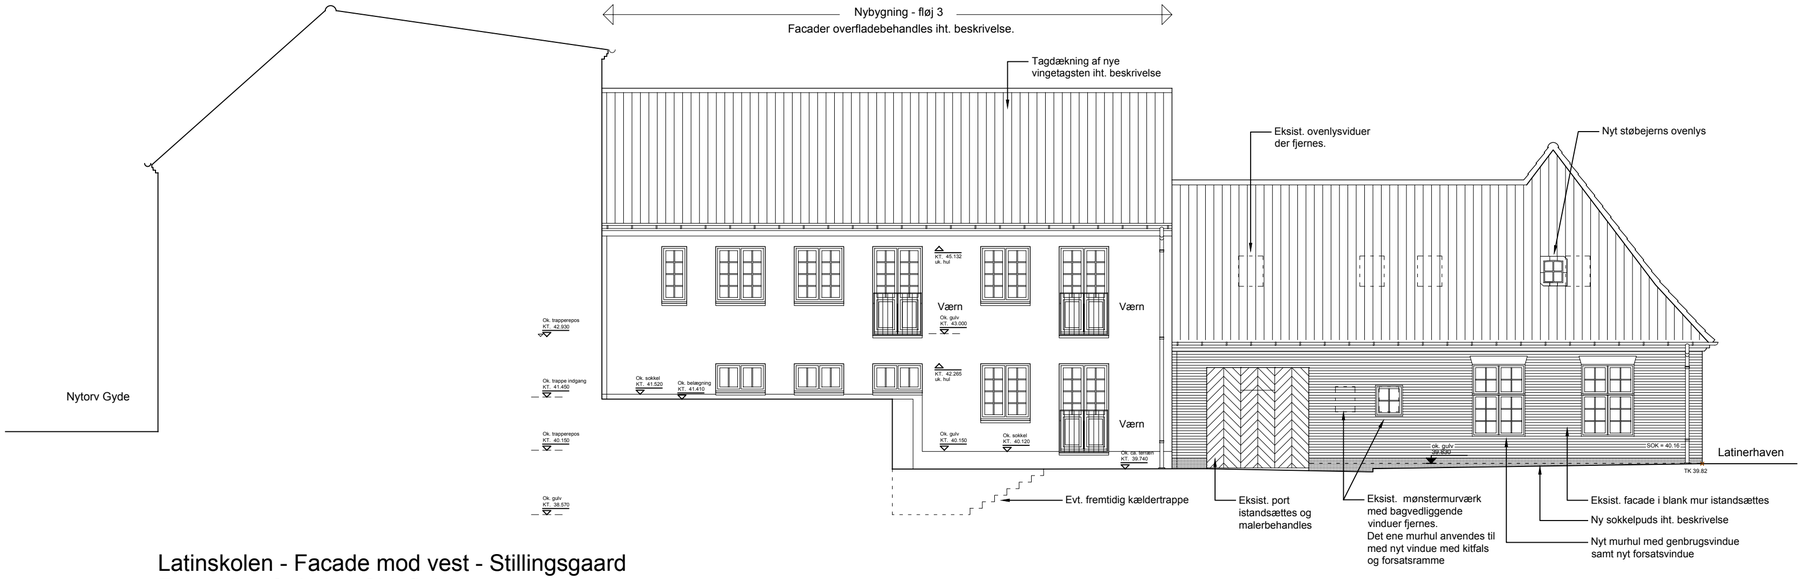

Latinskolen - Facade mod vest - Stillingsgaard
Fremtidige forhold - Sidefløj 3
Mål 1 : 100

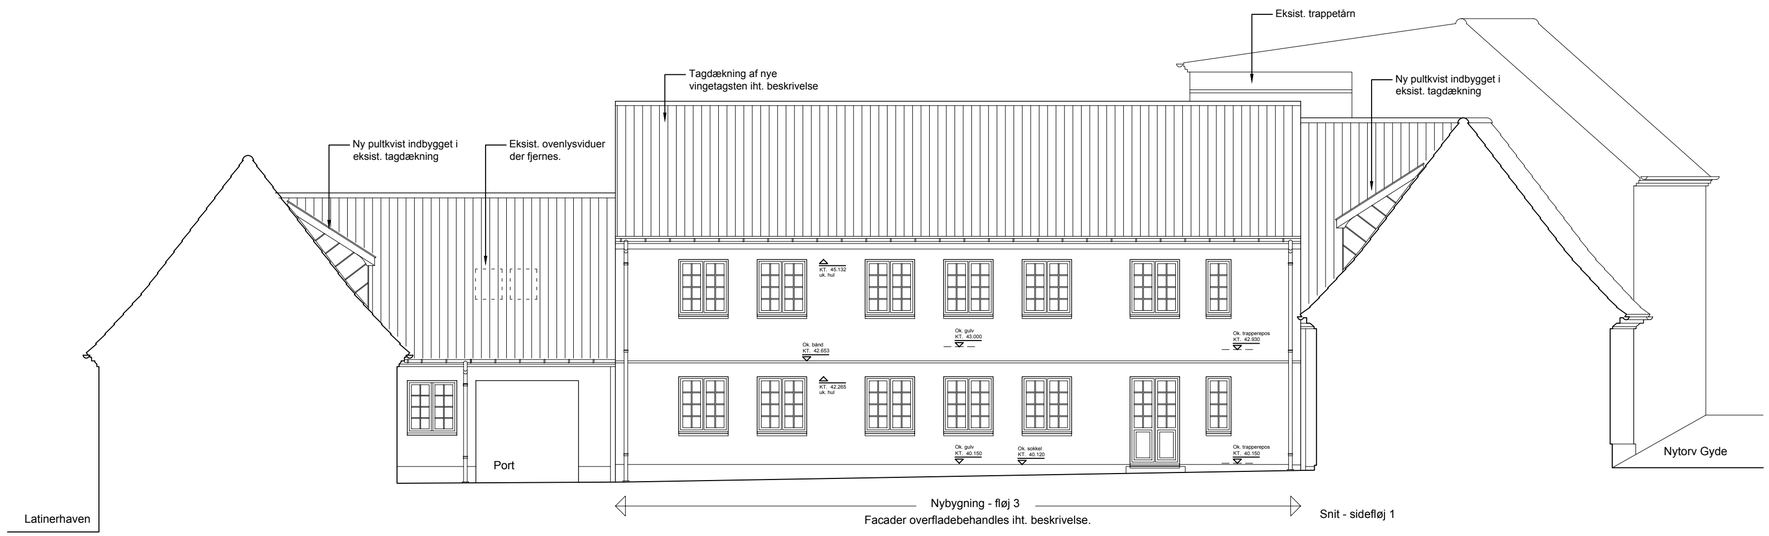

Snit - sidefløj 2

Latinskolen - Facade mod øst - Gårdrum
Fremtidige forhold - Sidefløj 3
Mål 1 : 100

NB!
Alle ubenævnte mål er angivet i cm.
Alle koter er faktiske og angivet i meter i DVR90

MÅLESTOK

0 2 4 6 8 10 meter

SAG:	Latinskolen i Viborg			SAGSNR.:	30 15 01
BYGHERRE:	Boligselskabet Sct. Jørgen			INITIALER:	TOX
				KS:	
PROJEKT:	Hovedprojekt			TEGN. NR.:	(99)3.22
EMNE:	Facader fløj 3 - Nybygning Fremtidige forhold			MÅL:	1:100
				DATO:	24.02.2016
				FORMAT:	63 x 42
ARKITEKT:	KPF ARKITEKTER AS · MAA · MDB	TLF: 8999 2299	MAIL: kpf@kpf.dk		KPF ARKITEKTER
■	SPARREGADE 2 · 8800 VIBORG	FAX: 8662 7120	WEB: www.kpf.dk		
INGENIØR:	Viborg Ingeniørerne A/S	TLF: 86 62 41 11	MAIL: info@vibing.dk		Viborg Ingeniørerne
□	Fabrikvej 4 · 8800 Viborg	FAX: 86 62 99 06	WEB: www.vibing.dk		

(99)3.22