

LISEBORGHALLEN


Oplæg til MASTERPLAN

Dato 12.06.2018
Sagsnr. 30 22 88



ERIKarkitekter

ERIK

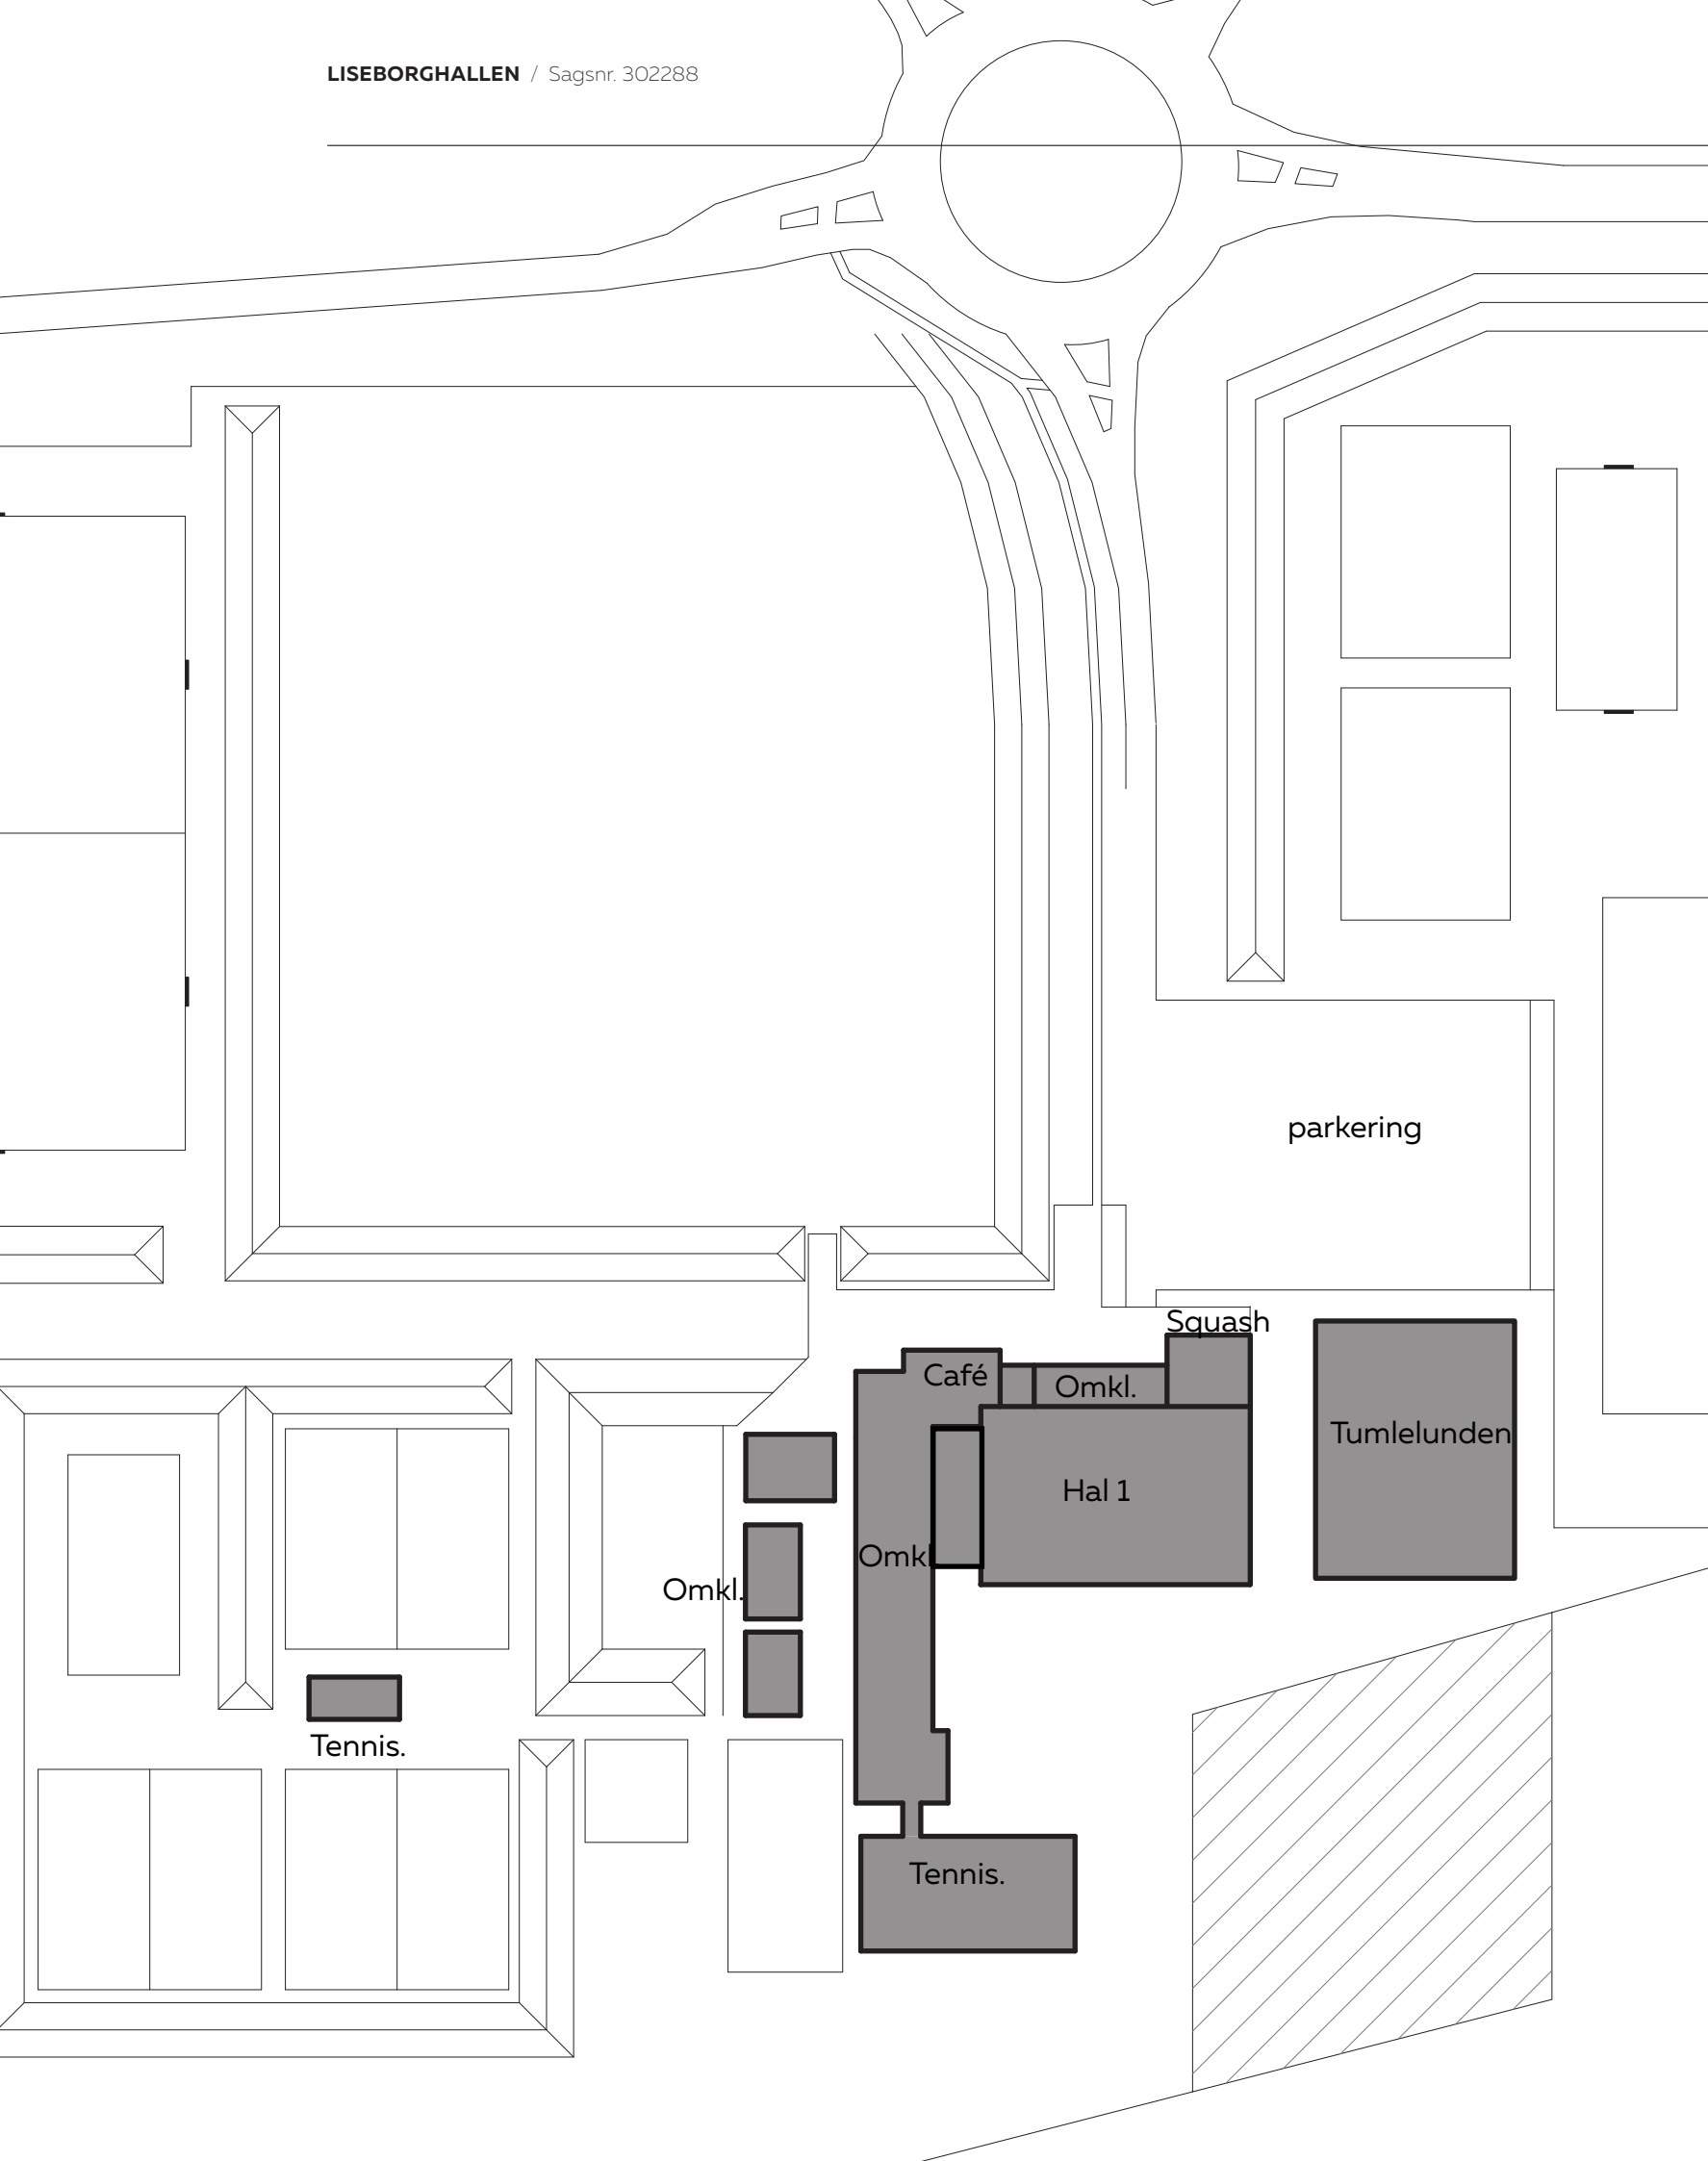
**Nuværende bygningskompleks bærer præg af:**

- Manglende parkering
- Anonym ankomst
- Knopskydning uden overordnet planlægning
- Cafeteriet - ikke naturligt midtpunkt
- Bygningmæssig adskillelse af de enkelte afsnit, der ikke giver en overordnet forståelse og sammenhæng.
- Dårlige orienteringsmuligheder for brugerne
- Ringe mulighed for indbyrdes anvendelse af faciliteter
- Mange faciliteter er "gemt af vejen"
- Lokaler på 1. sal står delvist ubenyttede


Fremtidige ønsker:

- Mere parkering
- Forbedrede ankomstforhold, der "invitere indenfor"
- Der etableres overordnet sammenhæng og orienteringsmuligheder i det samlede kompleks - "rygrad og hjerte"
- Forbedret aktivering og synlighed af cafeteriet
- Ny træningshal 2
- Ny tennishal 2 - eventuelt klubfaciliteter
- 2 squashbaner - eventuelt klubfaciliteter
- Aktivering af 1. sal over omklædningsrummene
- Faciliteter for E-sport og fitness/motionstræning

Nuværende forhold

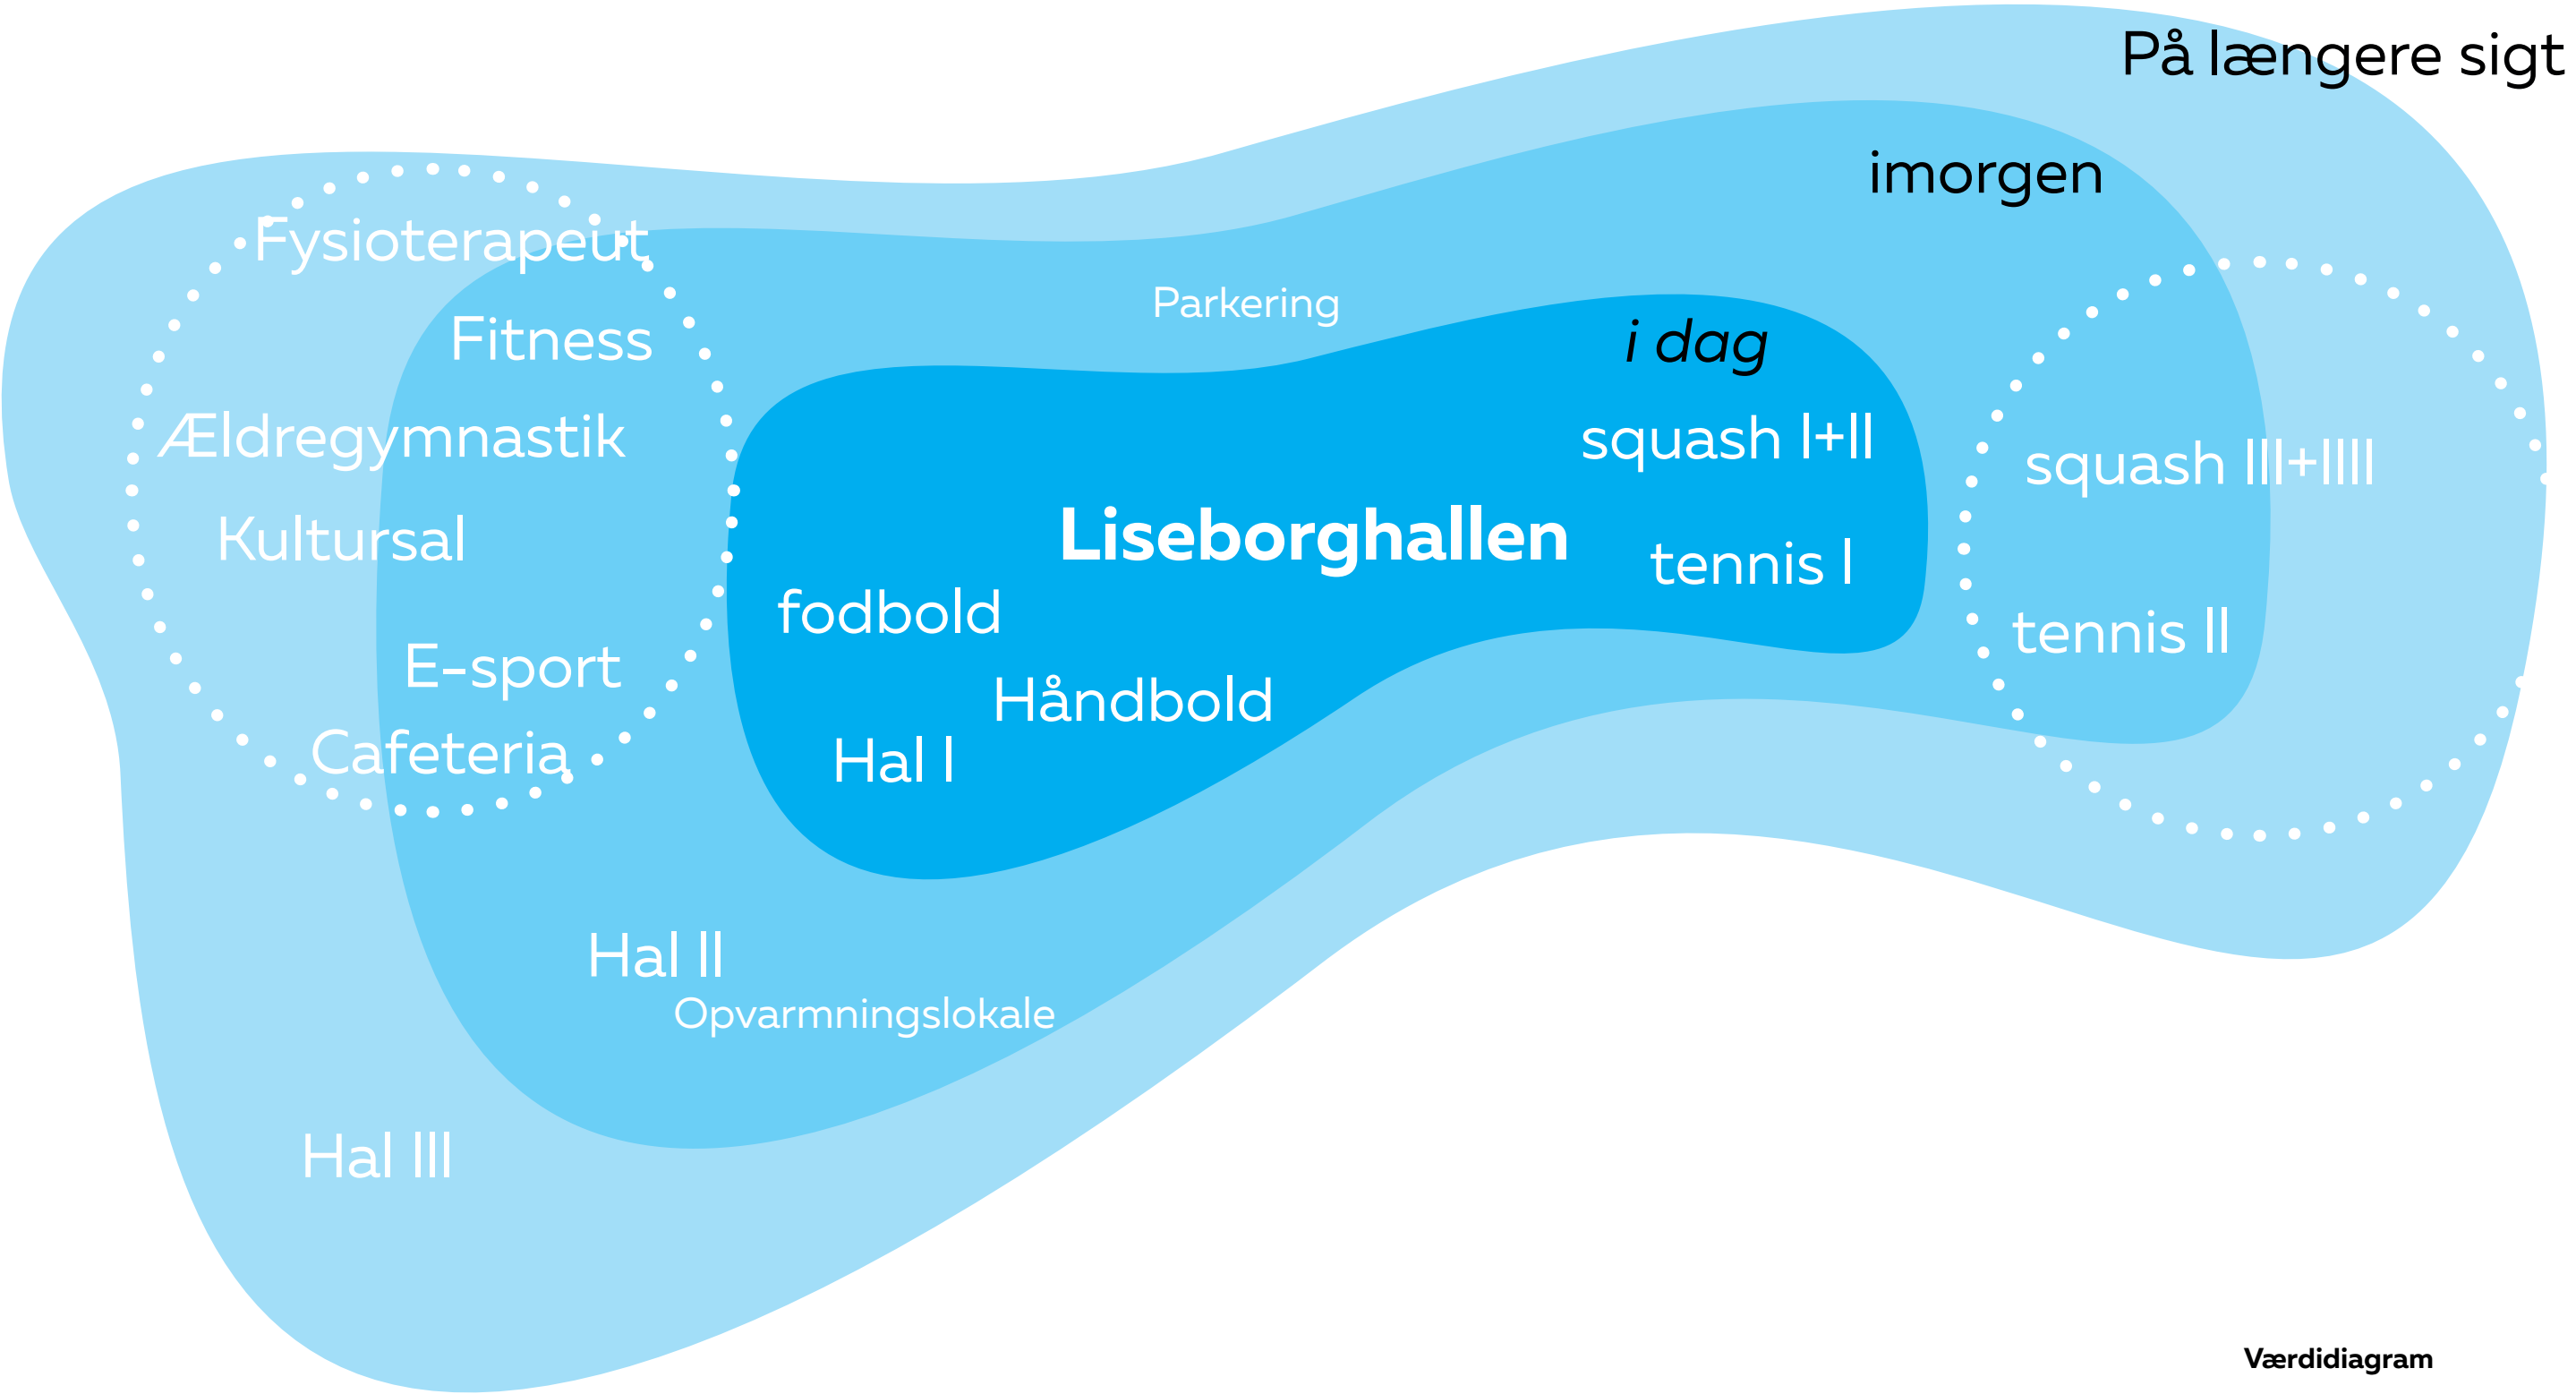

Værdidiagram

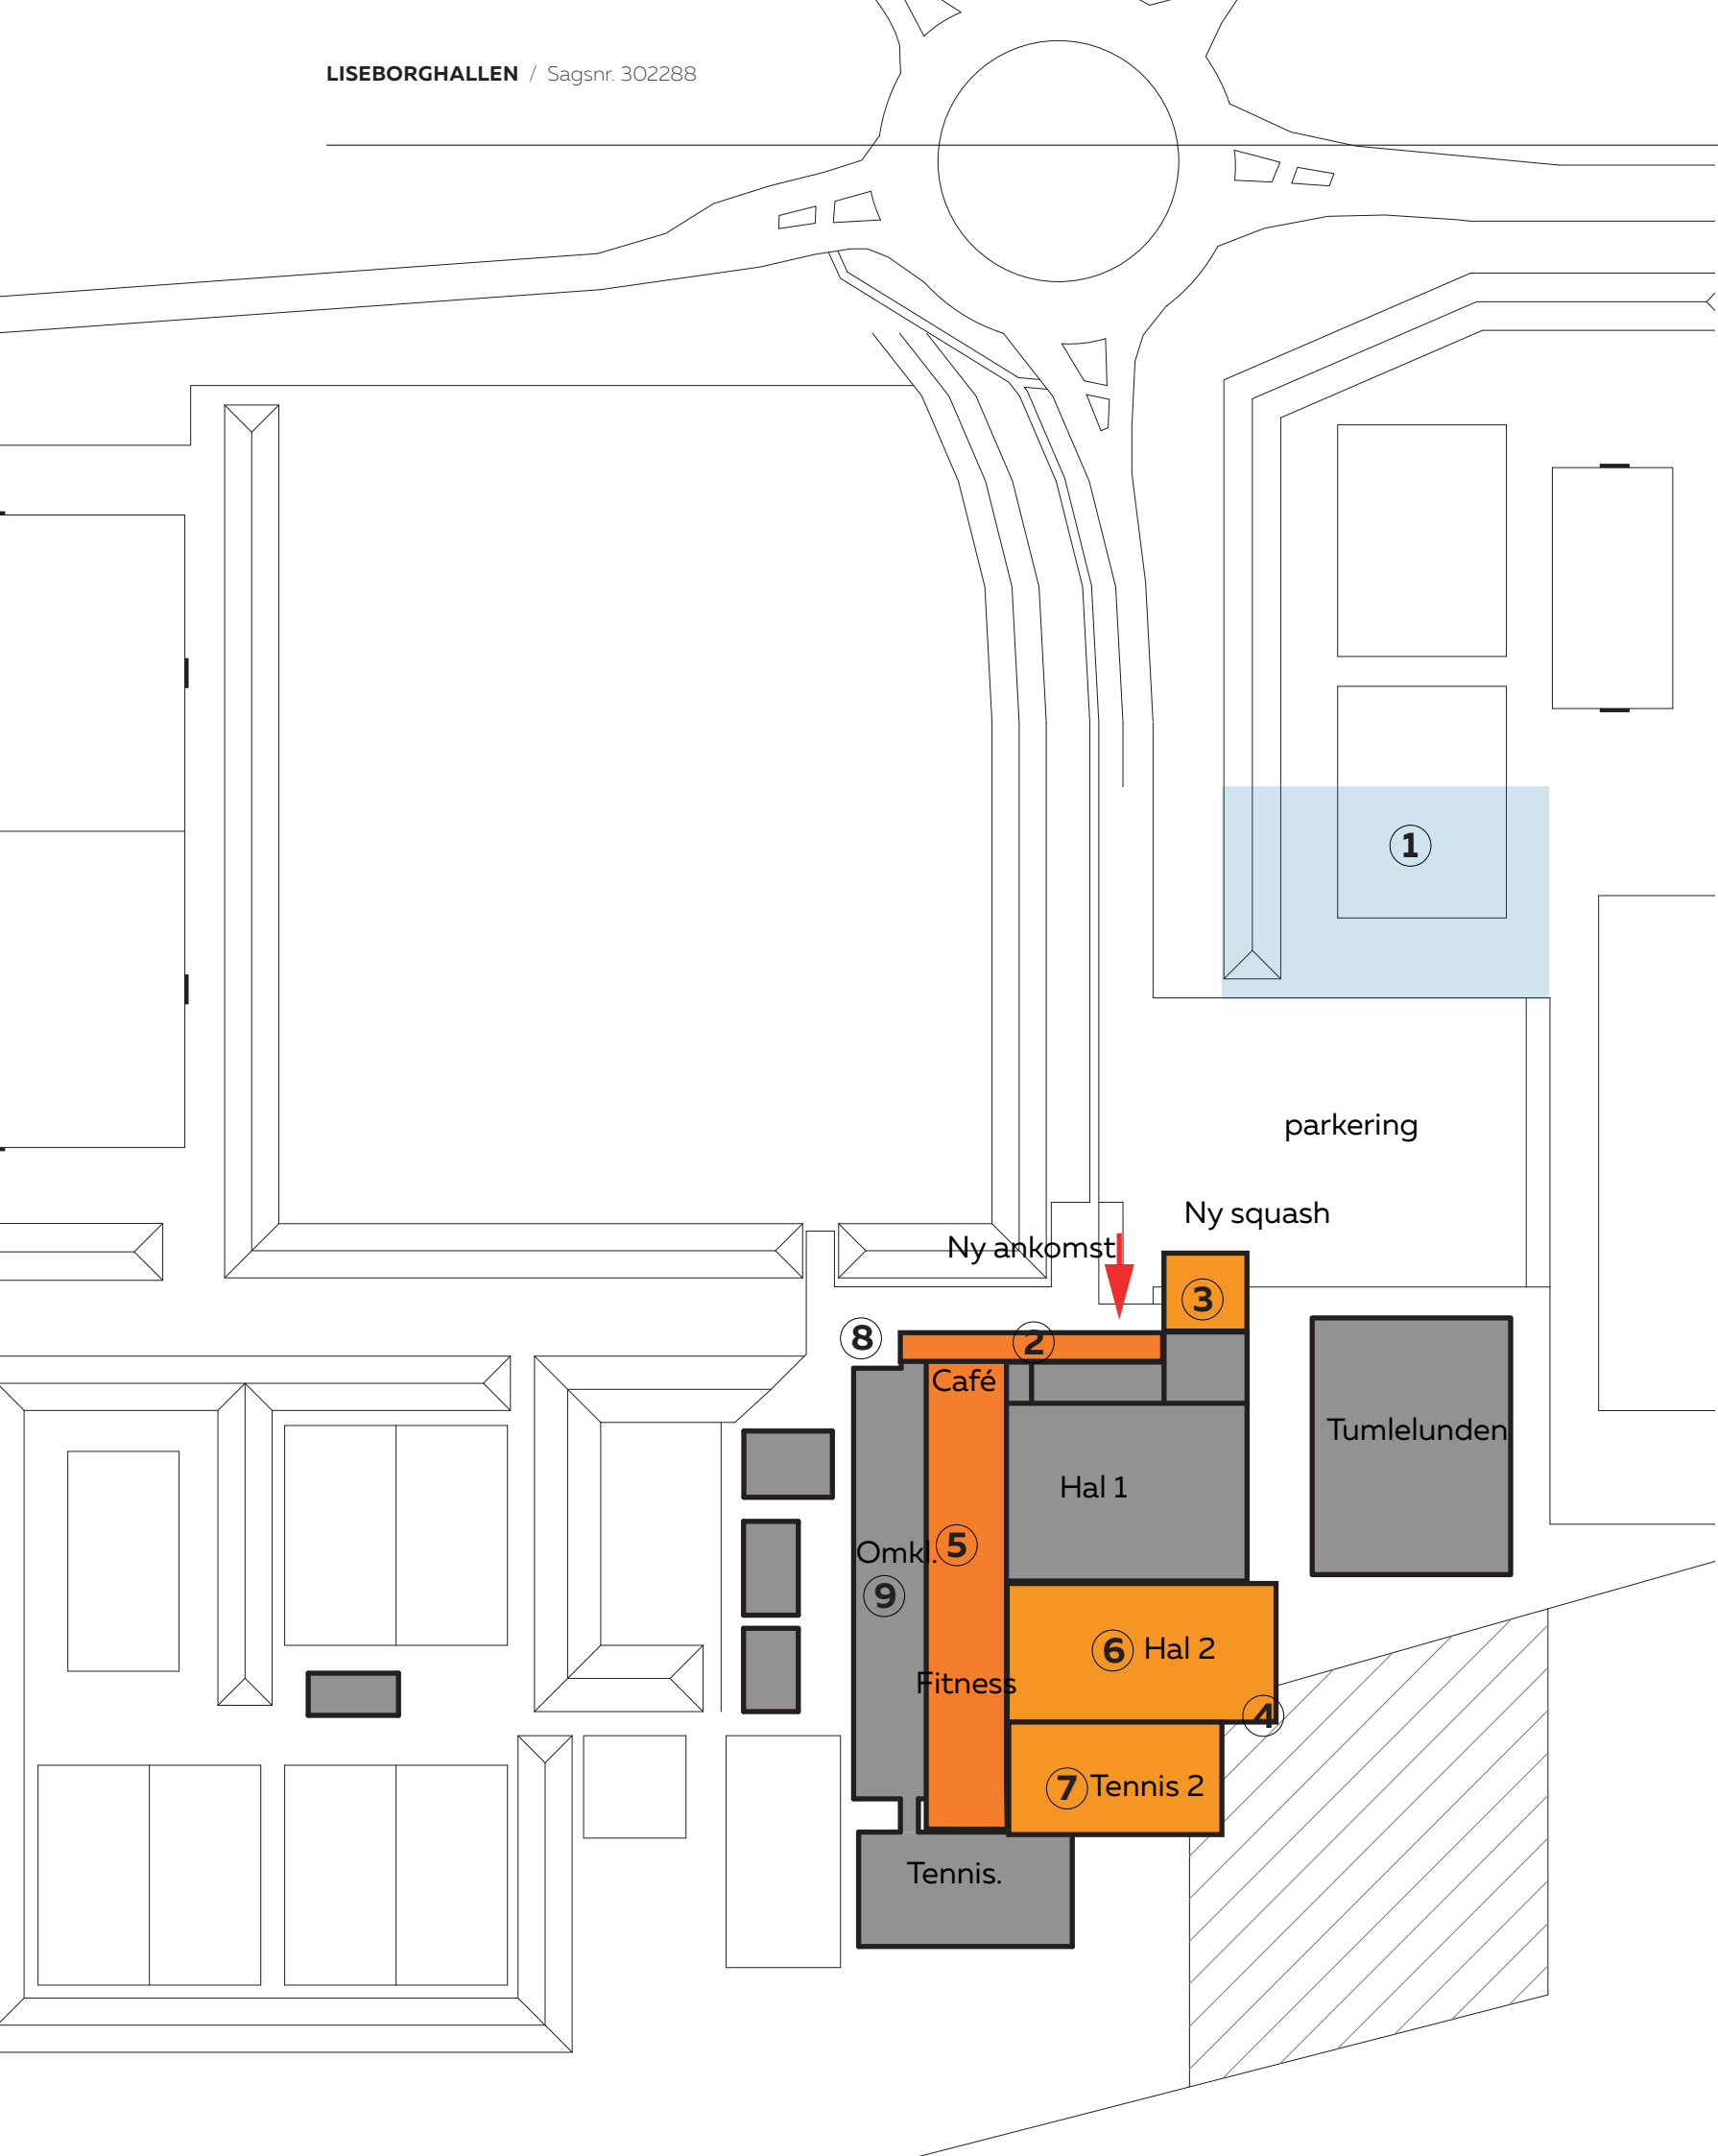

- | | | |
|---|------------------------|--|
| 1 | Udvidelse parkering | Nedlægge 1 Petanquebane
nuv. parkering - 140 pladser
- udvidelse ca. 70 p |
| 2 | Nyt indgangsområde | Mere åbent og indbydende ankomst
-sammenhæng til cafeteria, omklædning
og squash
Forbedret udsyn fra ankomst og cafeteria |
| 3 | Squash | 2 nye squashbaner og klubfaciliteter |
| 4 | Skel ændring | Nuv. legeplads ved institutionen Tumlelun
den omlægges for at gøre plads for halud
videlser |
| 5 | ""Rygrad og hjerte"" | Fordeling der sammenbinder flg.:
Ankomst/cafeteria
Nuværende og ny hal
Fitness/kultursal/e-sport
Omkledning
Tennis |
| 6 | Ny hal | Placeret parallelt med eksis. hal for
sammenhængende anvendelse |
| 7 | Tennis | 1 ny bane + klubfaciliteter |
| 8 | Klublokale på 1.sal | Udvidelses af eksis. lokale på 1.sal -
erstatning af nuværende klublokale. |
| 9 | 1. sal over omklædning | Overnatning
- Inddragelse af 1. sal over omklædning |


LØSNINGSFORSLAG - plandiagram



Liseborg centres
Cafeteria

Viborg Squash Club




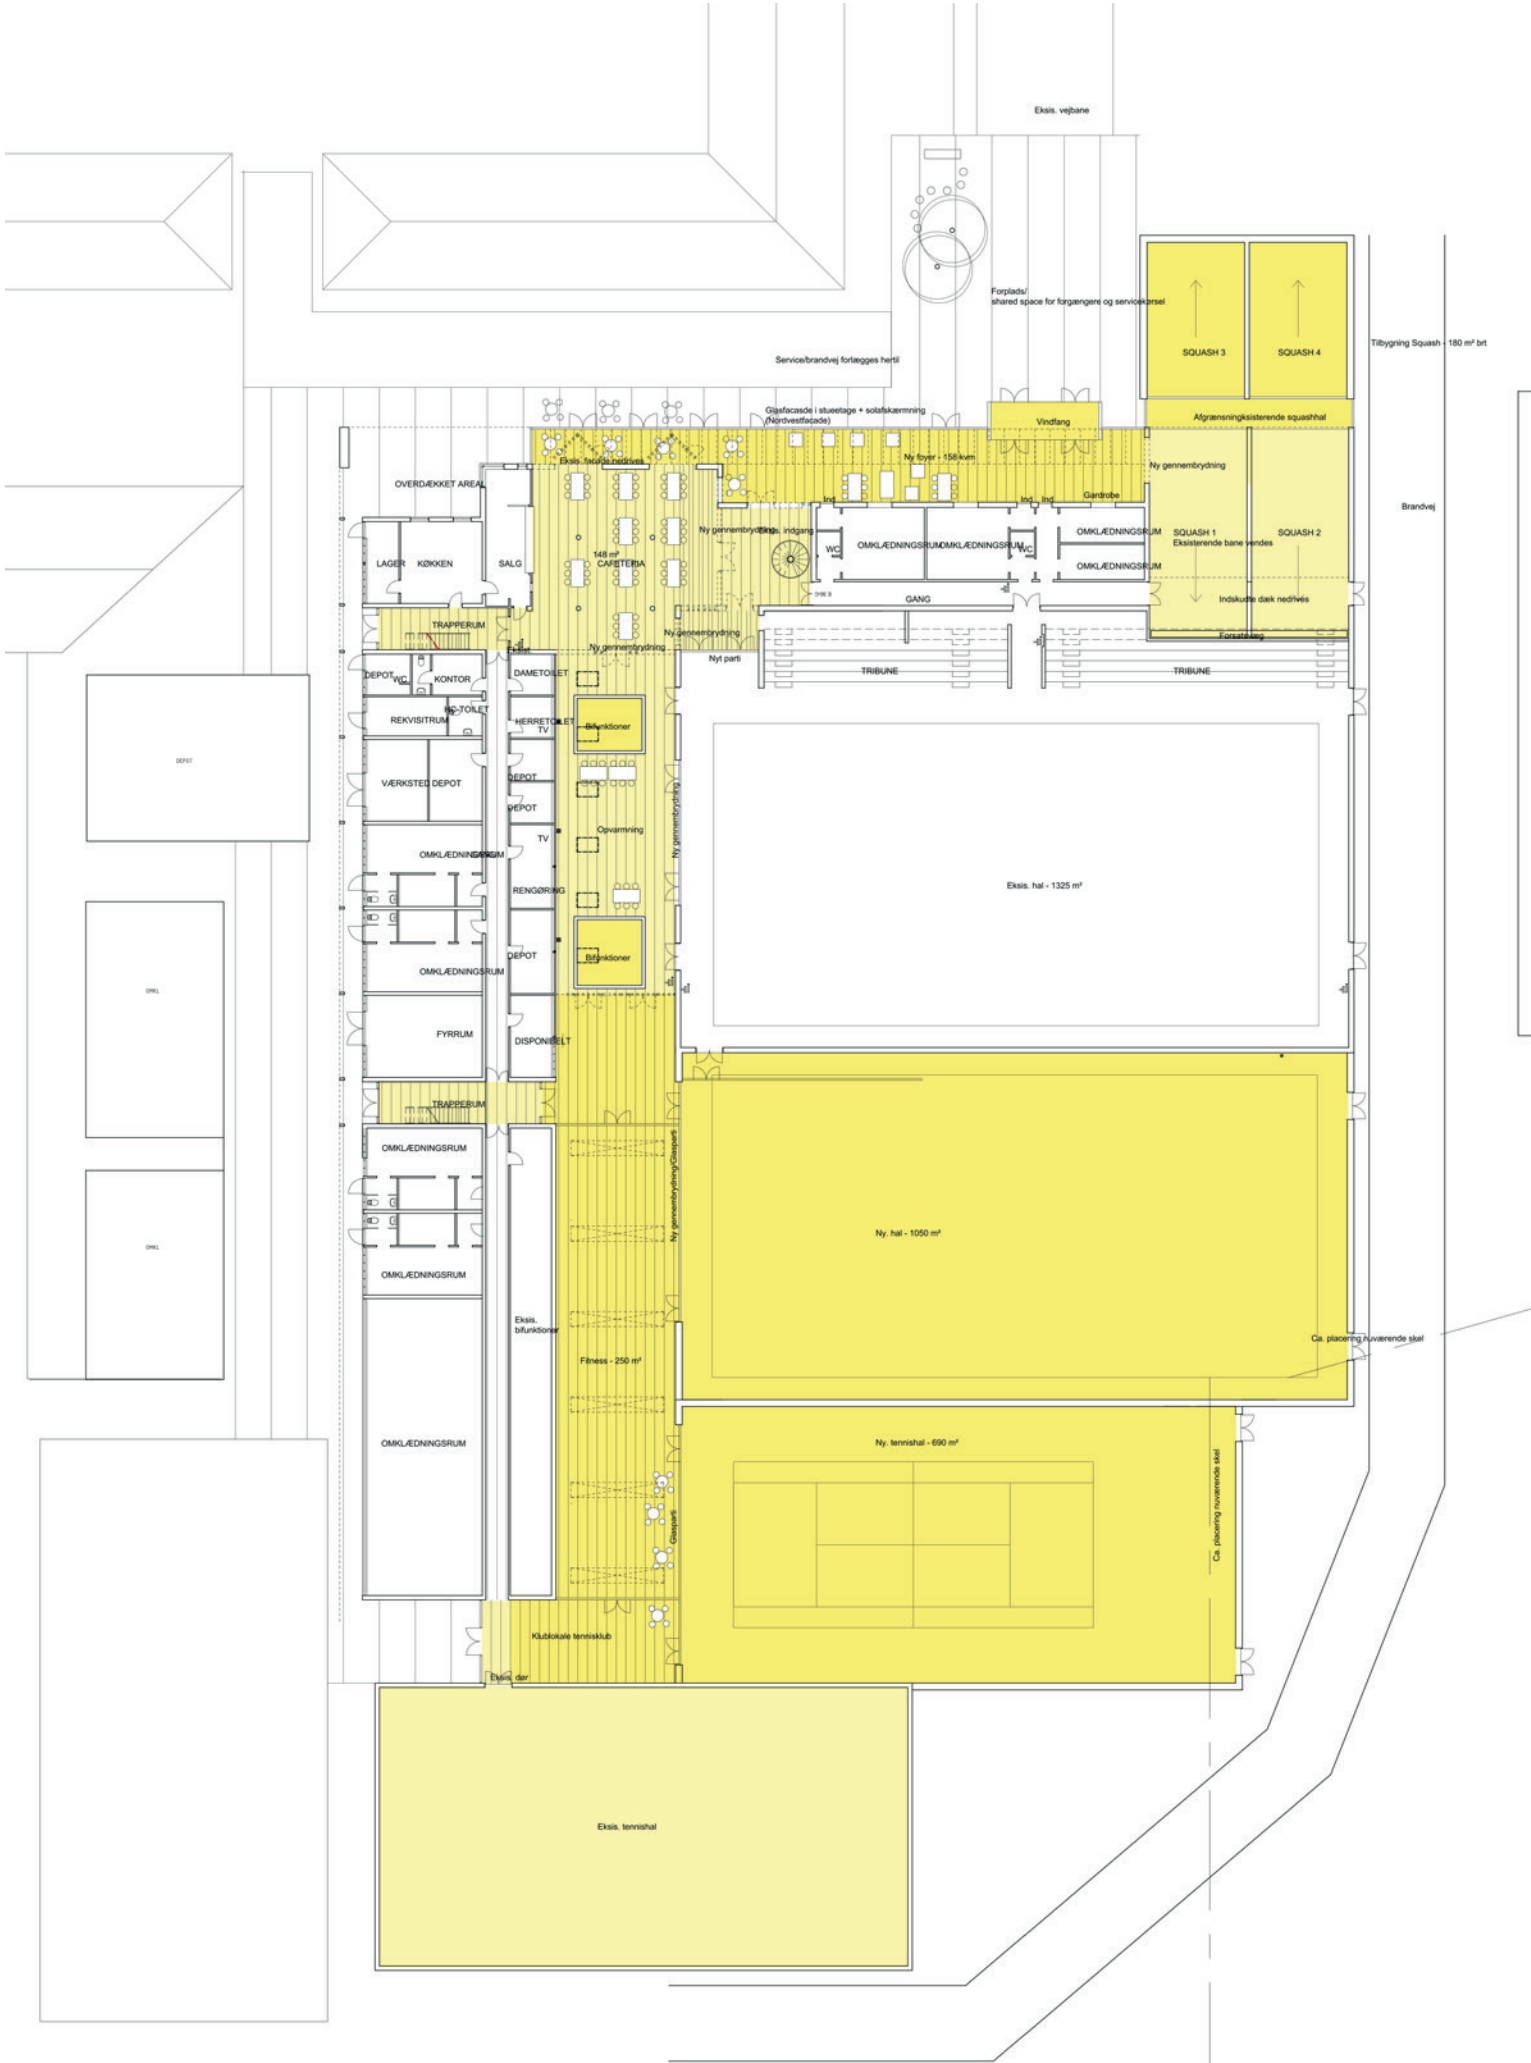

NYBYGNING:	Arealer
Ny vindfang/foyer	182
Squash	180
Ny håndboldhal	1050
Ny tennishal	690
Fitness	206
Nyt klublokale på 1. sal over caferteria	35
Samlede tilbygning	2343 kvm brt

OMBYGNING	
2 stk eksis. squashbaner	180
Foyer	42
Cafeteria incl. gennembrydning til hal	186
Eksis klublokale ombygges med bifunktioner	180
Modernisering på 1. sal	275
Nyt klublokale på 1. sal over caferteria	35
Samlede ombygning	863 <u>kvm brt</u>

STUEPLAN 1:400 - LØSNINGSFORSLAG - 12.6.2018

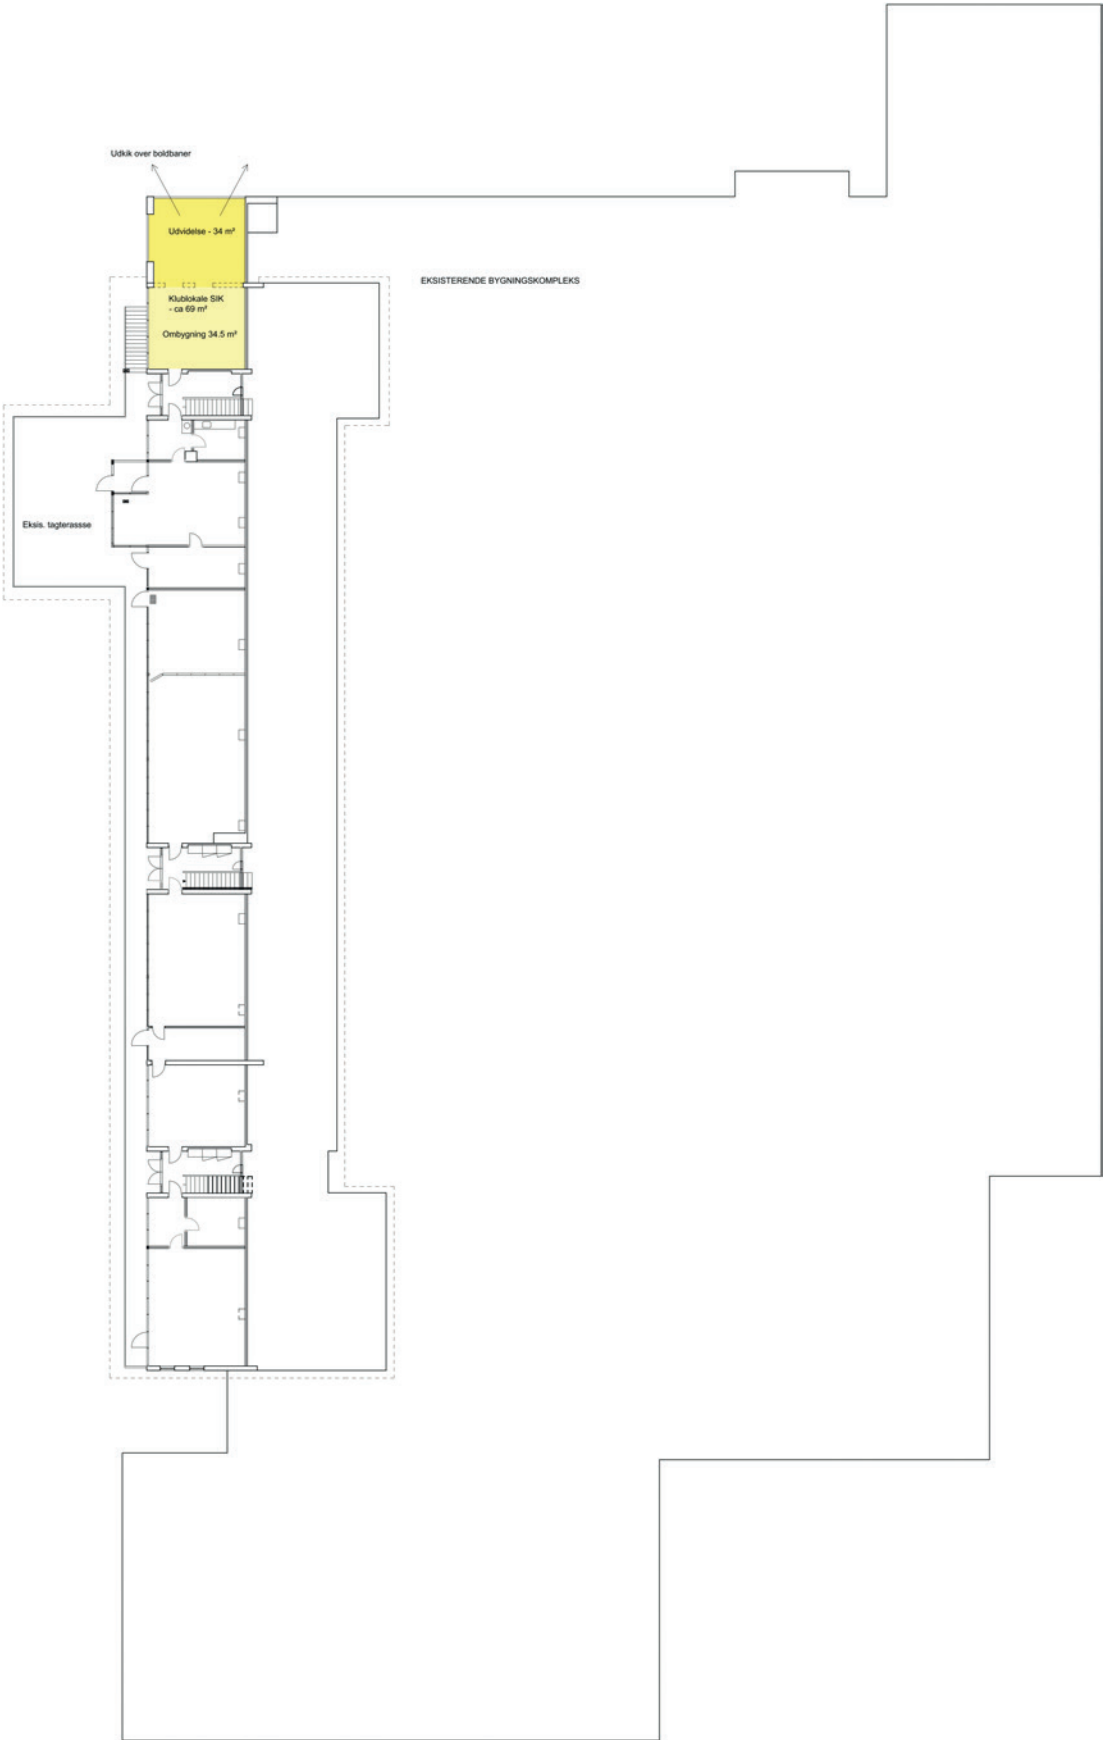



Nuværende forhold

Visualisering der viser fremtidigt ankomstområde

www.ERIK.dk

—
ERIK arkitekter A/S

AALBORG / AARHUS / VIBORG / KØBENHAVN

T [+45] 8999 2299 / info@erik.dk

ERIK