


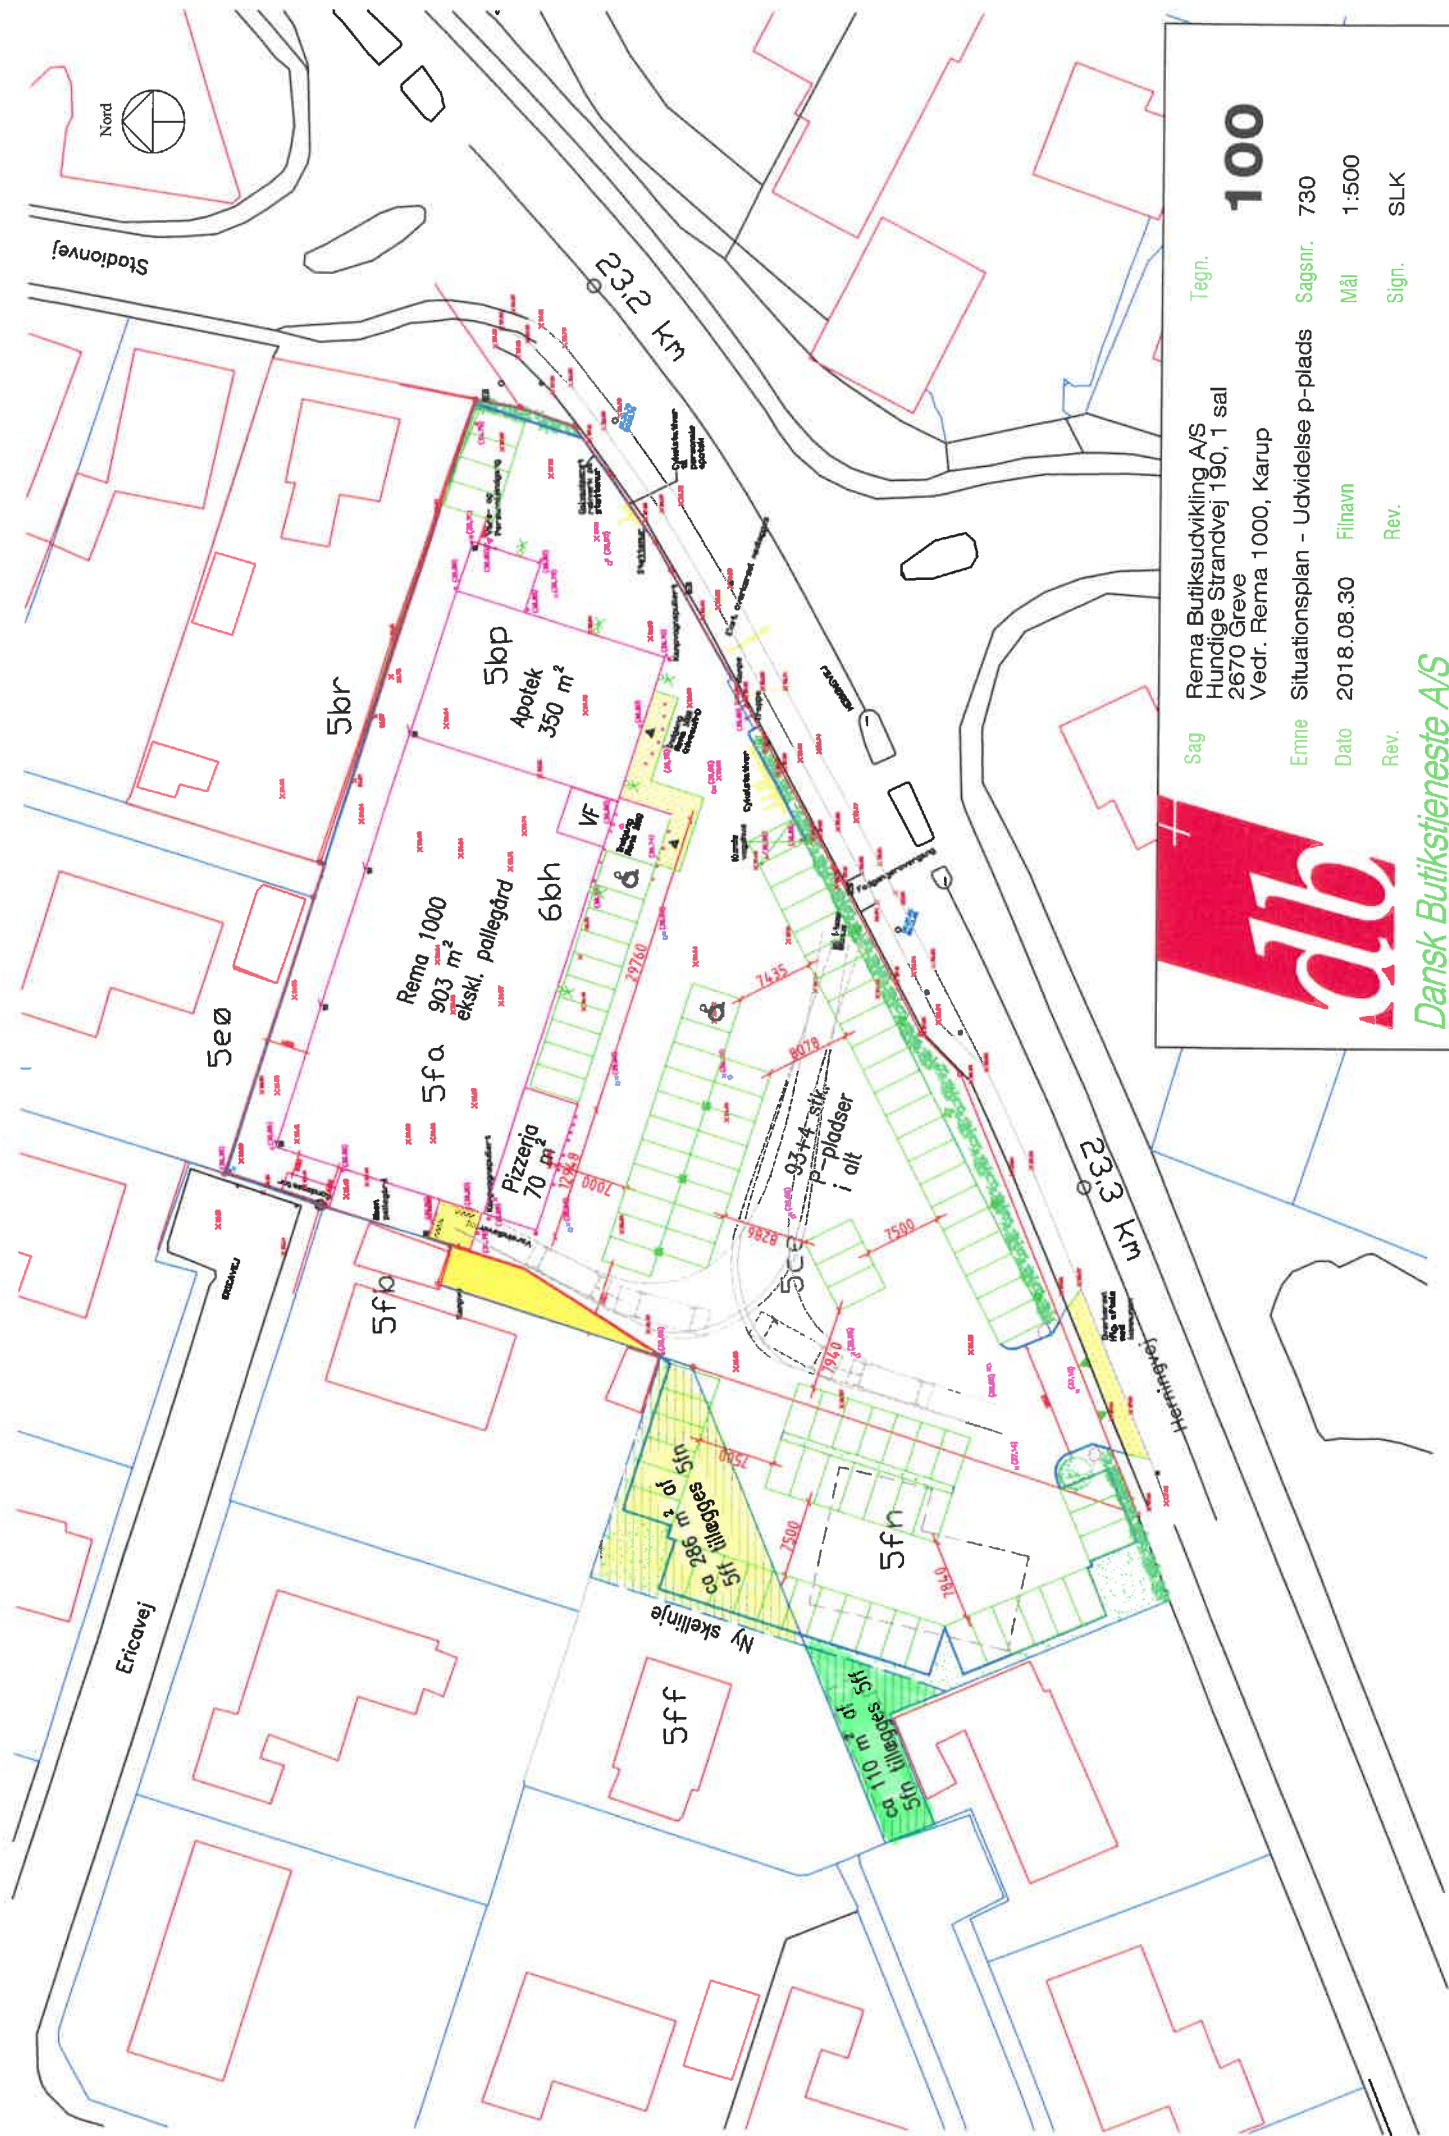

Sag

Rema Butiksuudvikling A/S
Hundige Strandvej 190, 1. sal
2670 Greve
Vedr. Rema 1000, Karup

Tegn.

100

Sagsnr. 730

Emne Situationsplan - Udvidelse p-plads

Mål 1:500

Dato 2018.08.30

Filnavn

Sign. SLK

Rev.



Dansk Butikstjeneste A/S

Ndr. Strandvej 3 • 8240 Risskov • Tlf.: 87 41 55 33 • Fax.: 87 41 55 30 • E-mail: danskbutikstjeneste@db-as.dk