


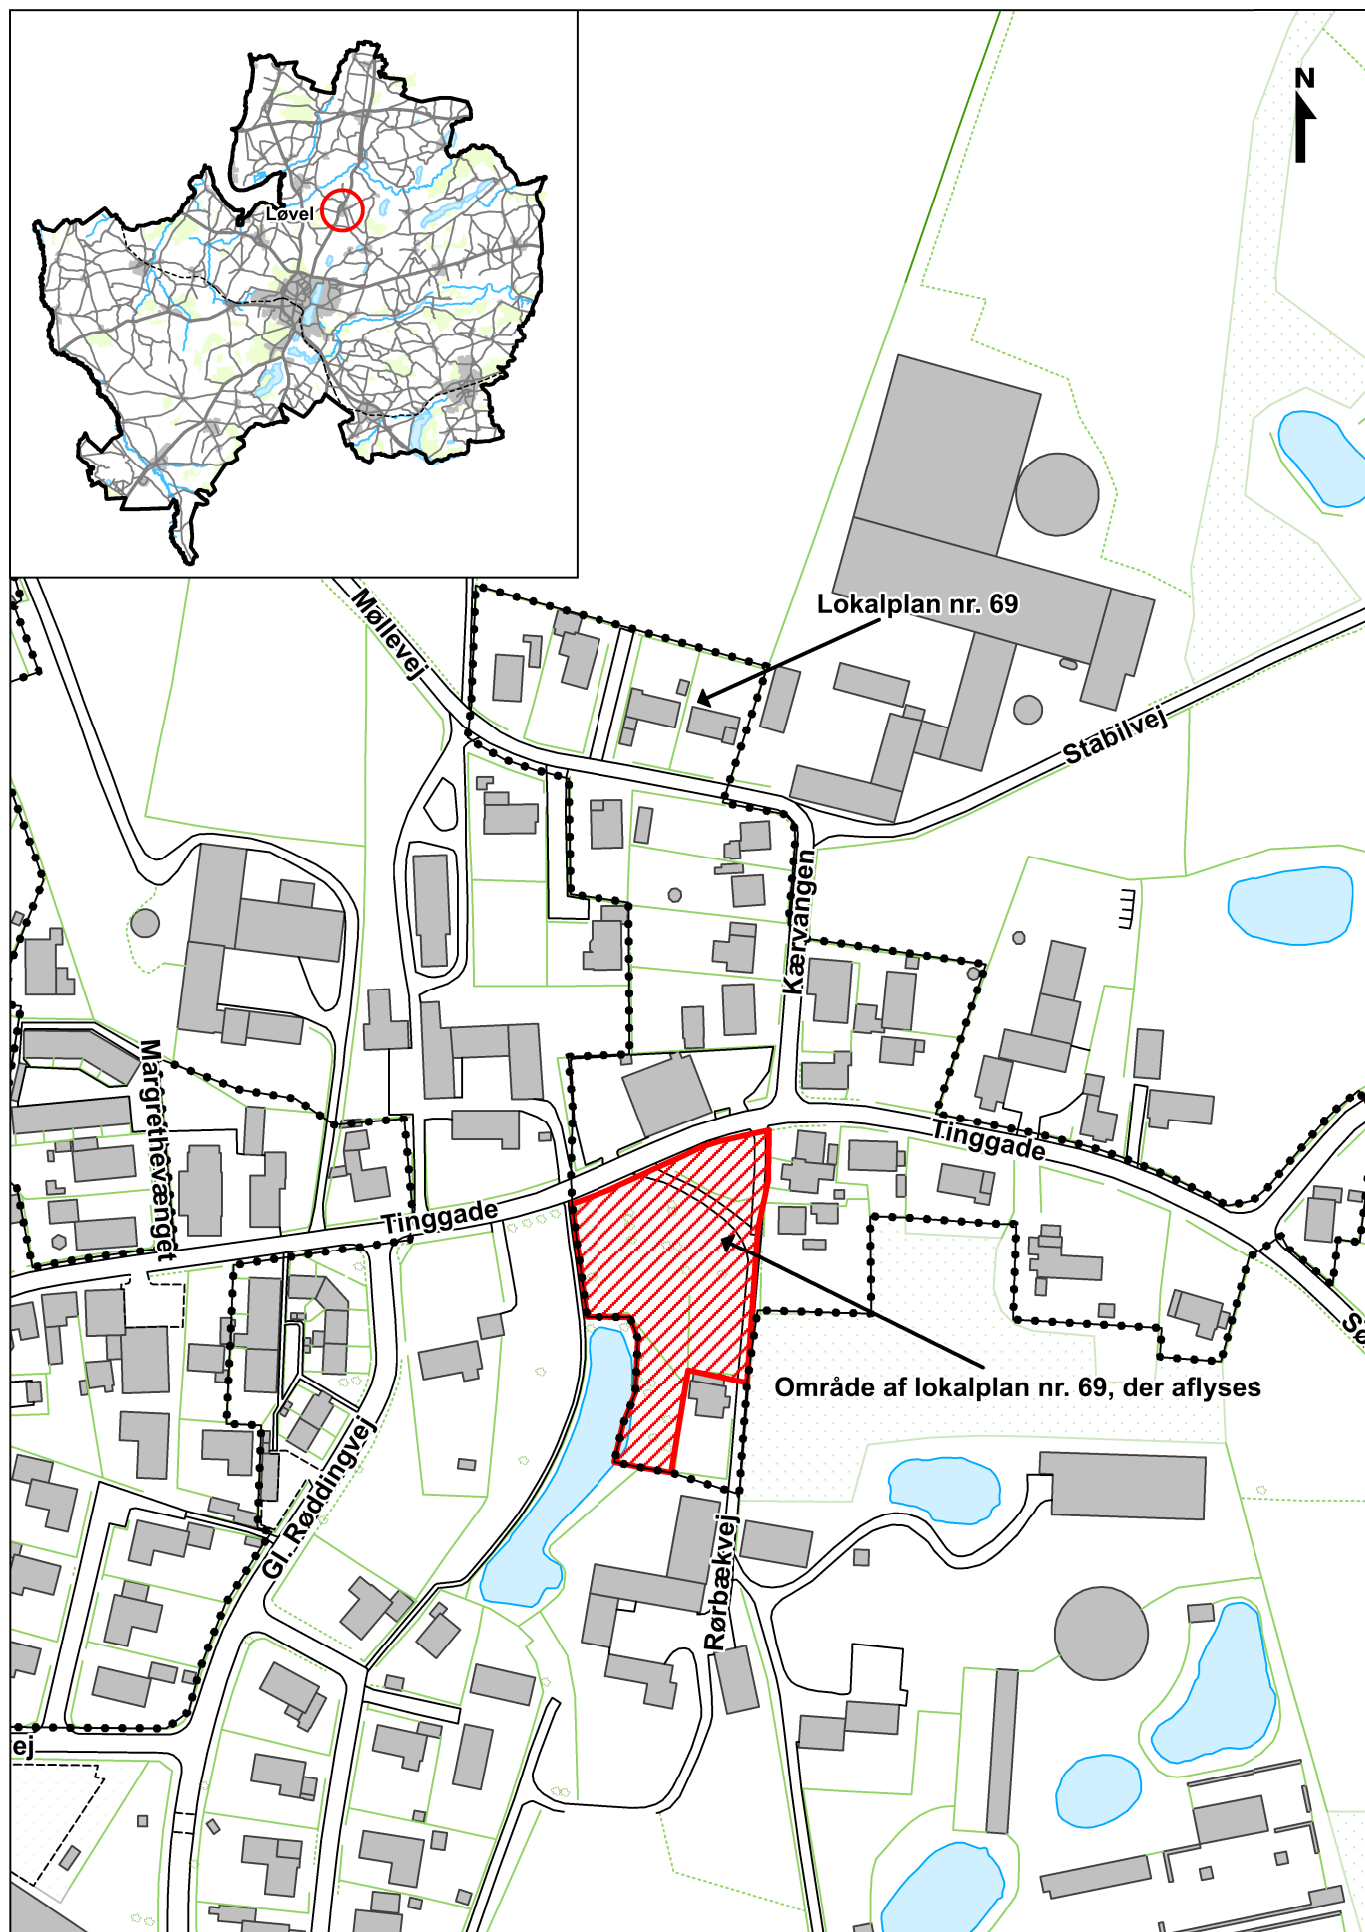

Bilag 1 - Oversigtskort for aflysning af del af lokalplan nr. 69, Løvel