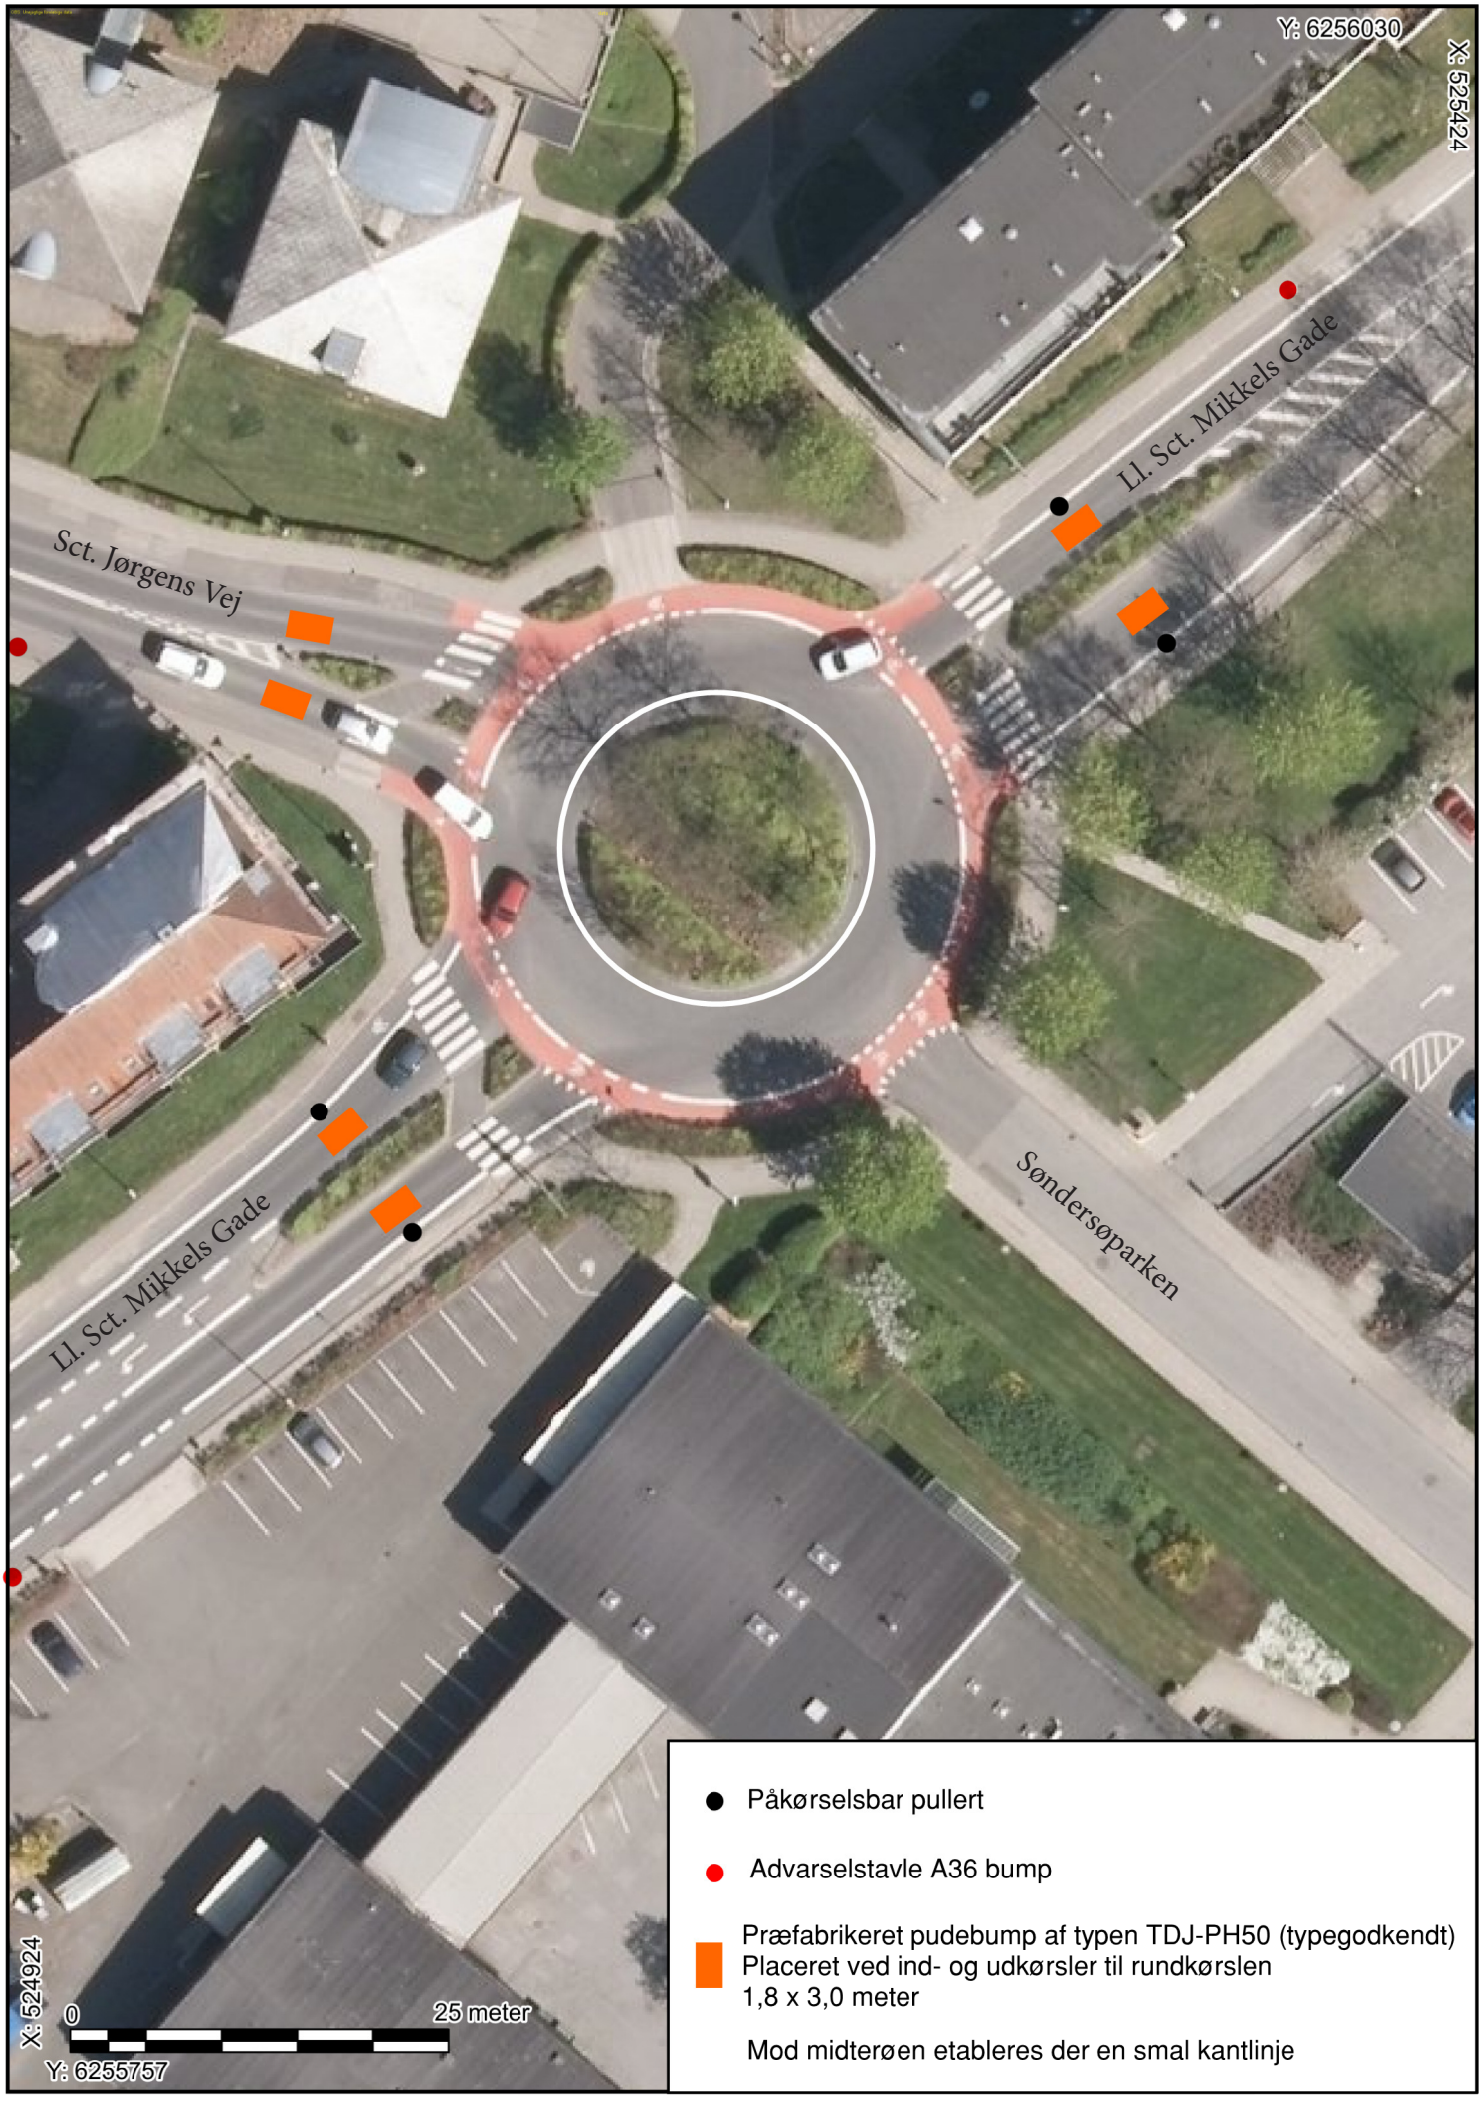

Y: 6256030
X: 525424
Sct. Jørgens Vej
Ll. Sct. Mikkels Gade
Ll. Sct. Mikkels Gade
Søndersøparken
X: 524924
0
25 meter
Y: 6255757
Påkørselsbar pullert
Advarselstavle A36 bump
Præfabrikeret pudebump af typen TDJ-PH50 (typegodkendt)
Placeret ved ind- og udkørsler til rundkørslen
1,8 x 3,0 meter
Mod midterøen etableres der en smal kantlinje