


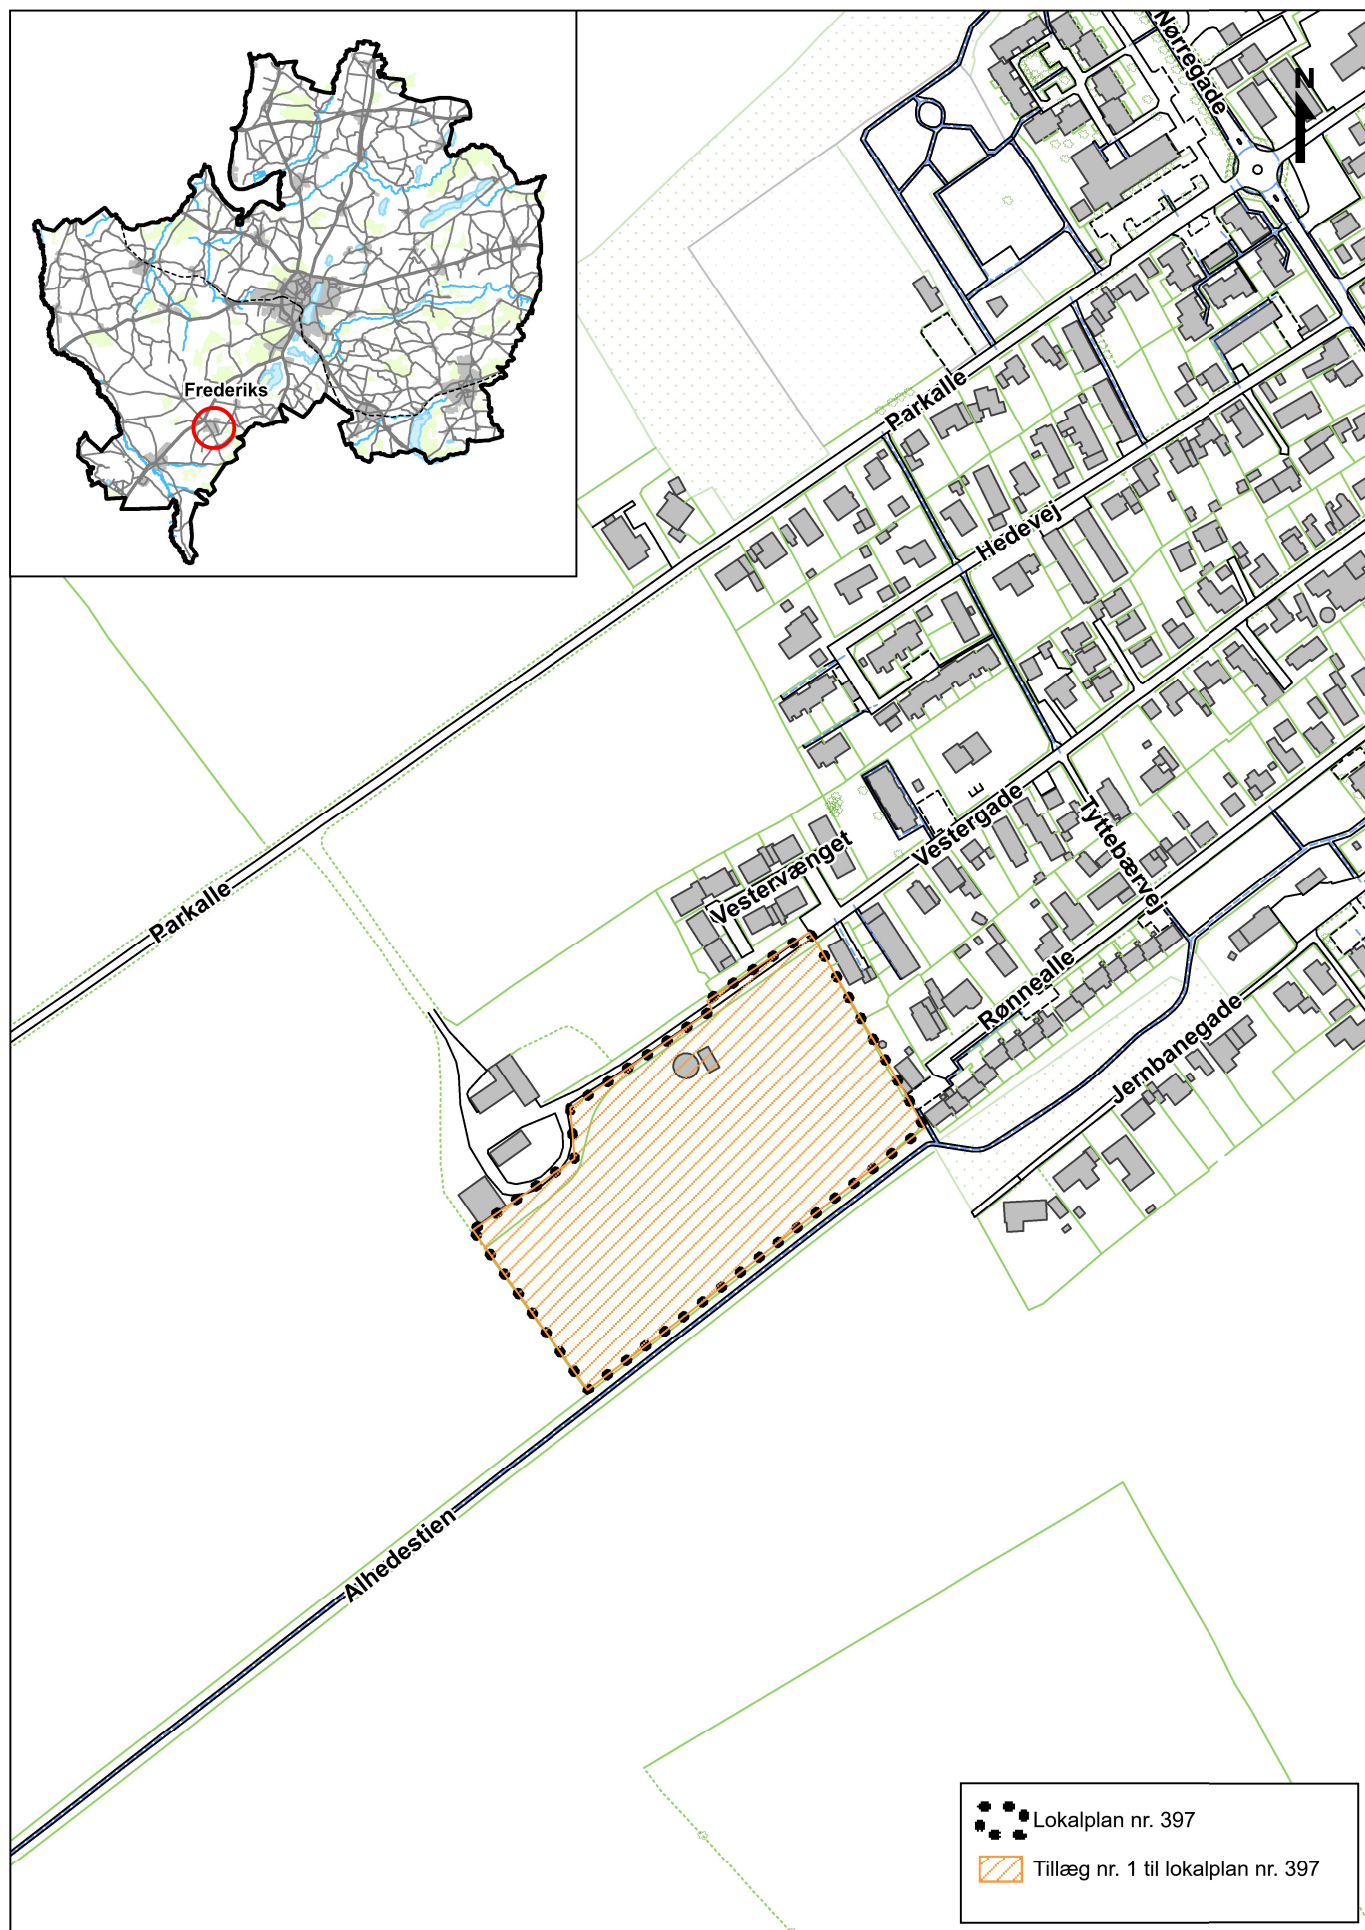

Bilag 1 - Oversigtskort - tillæg nr. 1 til lokalplan nr. 397