




Bilag 3
- illustrationsplan,
visualiseringer

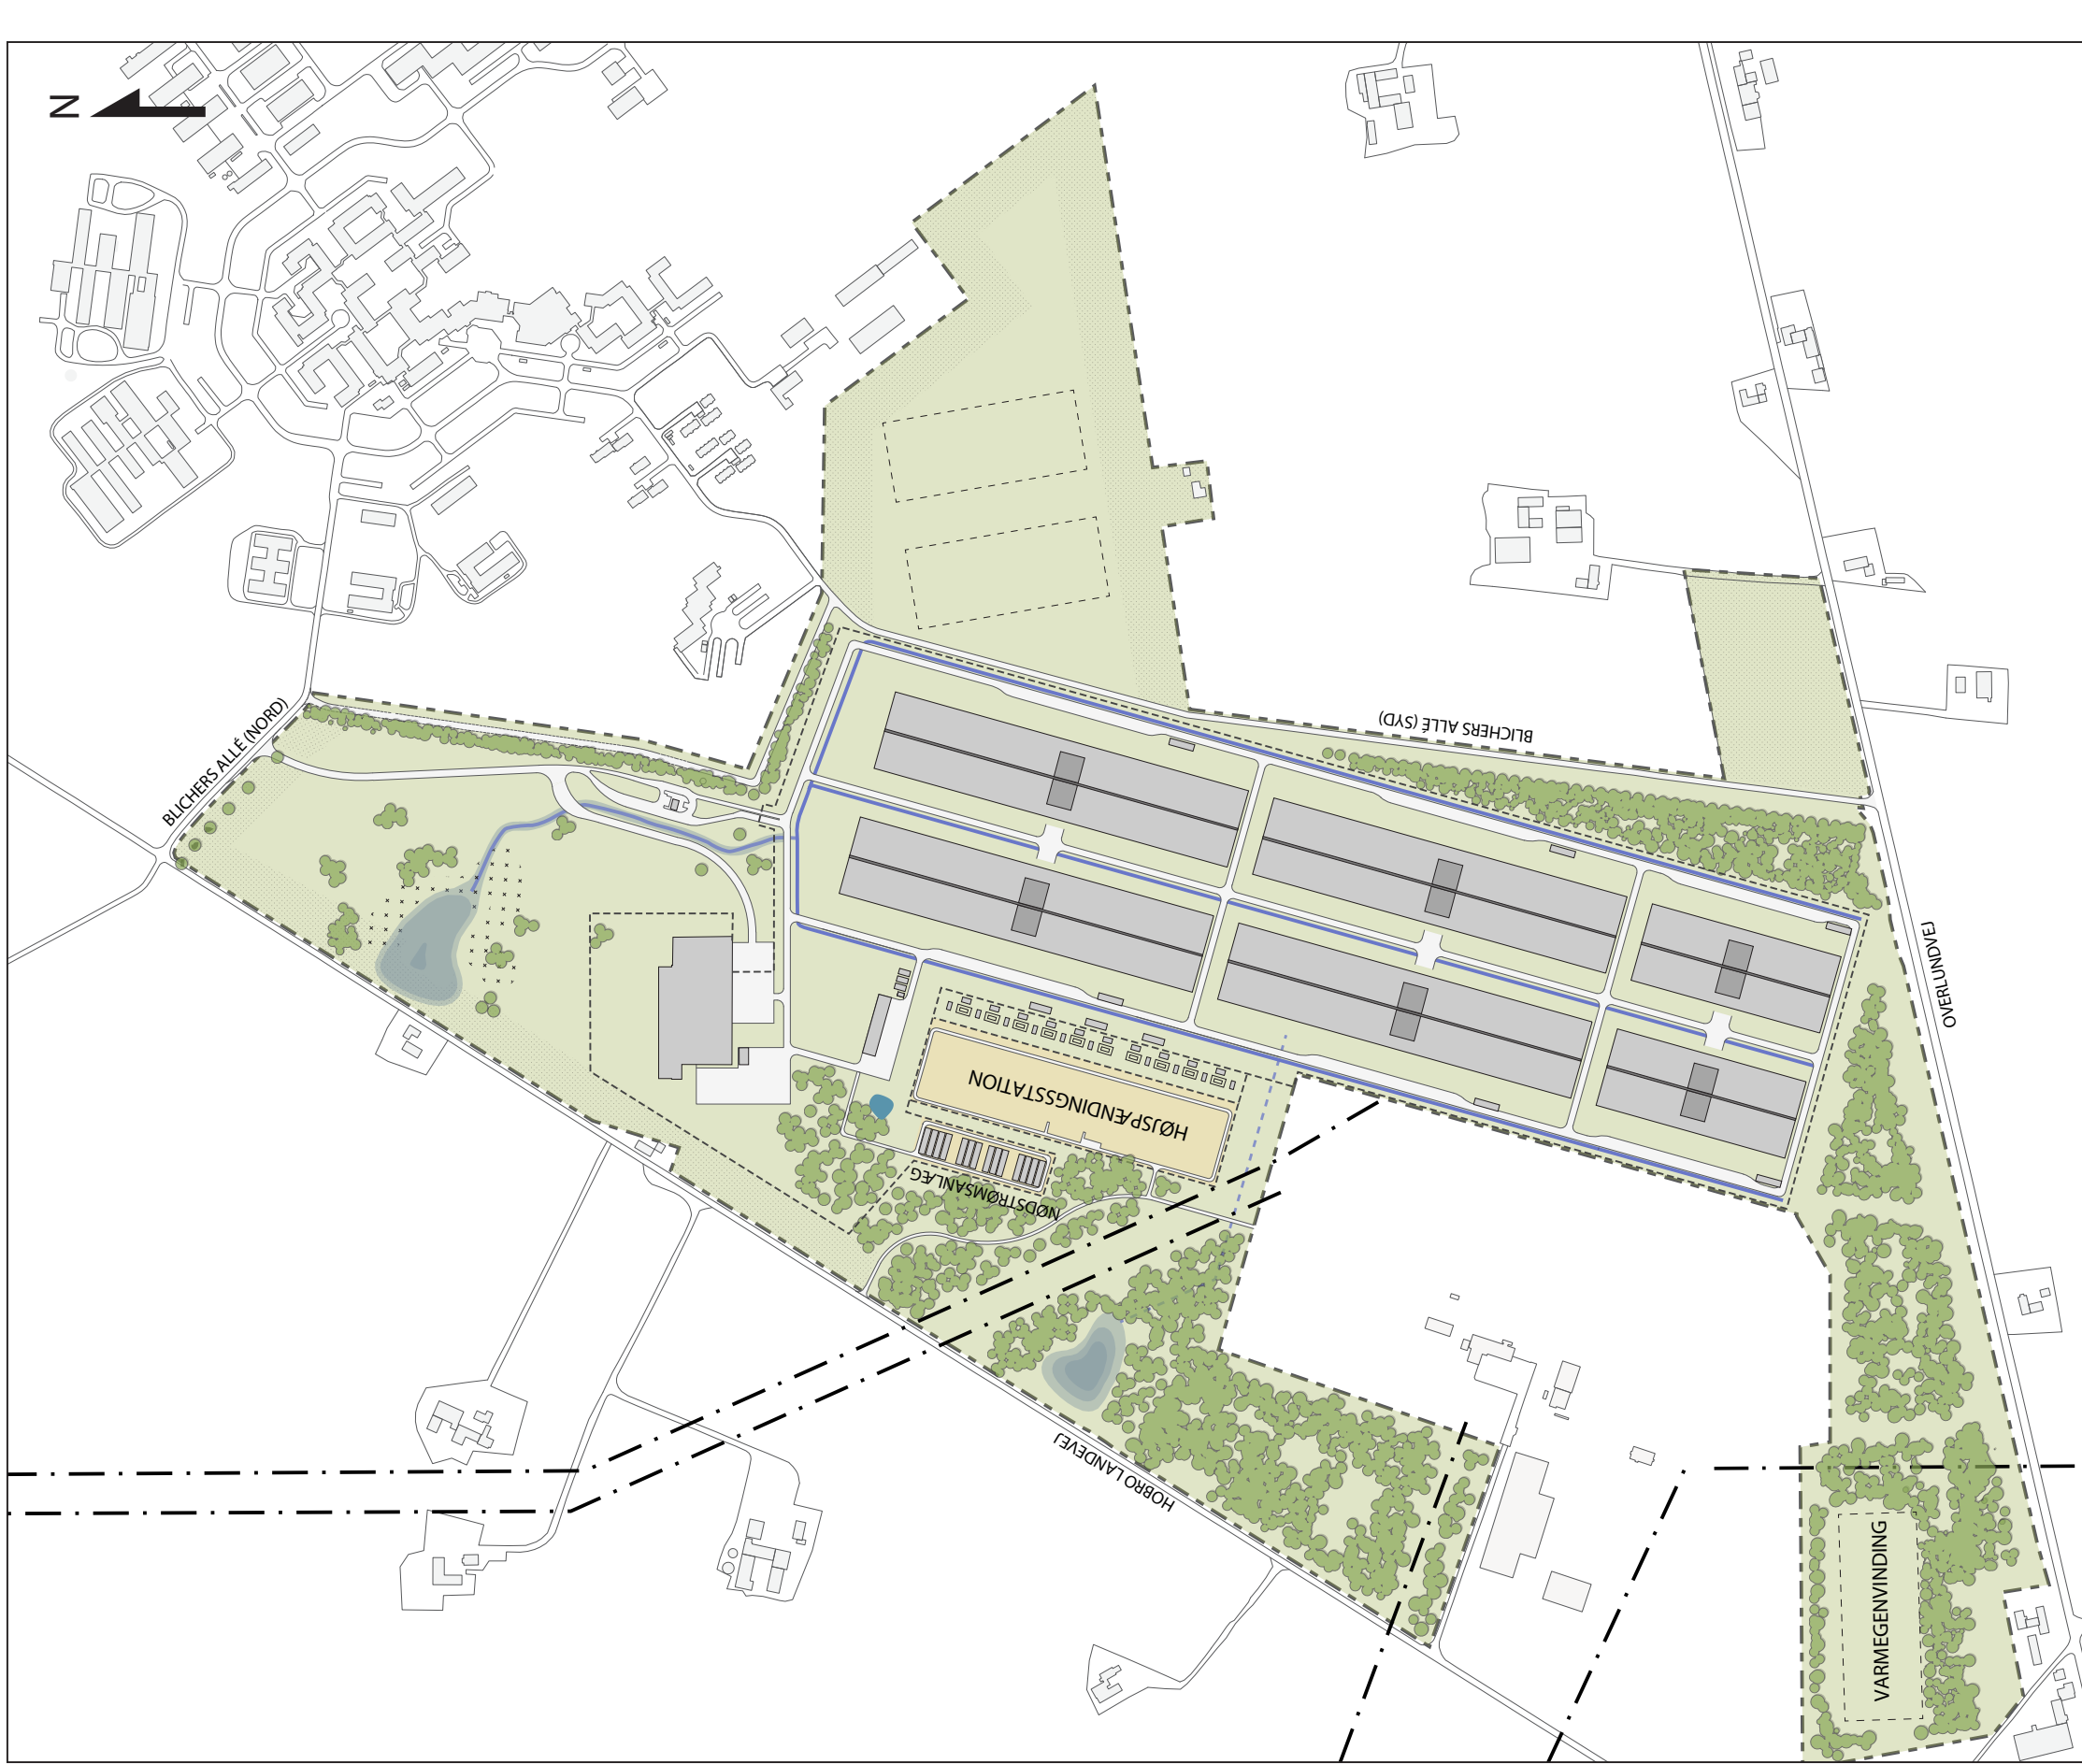

Illustrationsplan 1:10.000 (A4)

- | | | |
|-------|---------------------|-----------------|
| --- | Lokalplanområde | Regnvandsbassin |
| - . - | Højspændingsledning | §3 Vandhul |
| - - - | Sikkerhedshegn | Åbne grøfter |
| - - - | Mulig bygning | |


Visualiseringer er udarbejdet med vidvinkel for bedst at belyse sammenhængen mellem anlægget og det landskab det ligger i, og for at gengive hele anlægget korrekt. Vidvinkelbillederne betyder at hele anlægget kan være i ét foto, og at man får mere af det omkringliggende landskab med i billederne. Ved at vælge et vidvinkelobjektiv undgår man at få enten knæk i billedsammenføjninger eller krumninger af rette linjer ved konvertering til panorama.

Det valgte objektiv svarer til et 17 mm, der gengiver 77 grader horisontalt, hvor et 50 mm normalobjektiv ville gengive 40 grader. For at få den korrekte oplevelse af et foto skal det betragtes i den korrekte afstand fra øjet, således at det dækker den samme vinkel af synsfeltet. Det vil sige, hvis man står hvor billedet er taget, har printet billedet på gennemsigtig overhead-film og holder det op foran sig, så er den korrekte betragtningsafstand dér hvor motivet på billedet passer ovenpå virkeligheden.


Betragtningsafstanden for de ubeskårne billeder er angivet på de følgende sider. Dette gælder ved print på liggende A3.

Der er udarbejdet visualiseringer fra tre lokaliteter, j.f. fotostandpunktskort samt Illustrationsplan på modstående side. I dette bilag præsenteres fotos af eksisterende forhold og fremtidige forhold med beplantning. Således er det muligt at se hvordan de fremtidige bygværker placerer sig i landskabet og hvordan anlægget vil se ud med en afskærmende beplantning. Der gøres opmærksom på, at foto af eksisterende forhold er taget med beplantning i vintertilstand.



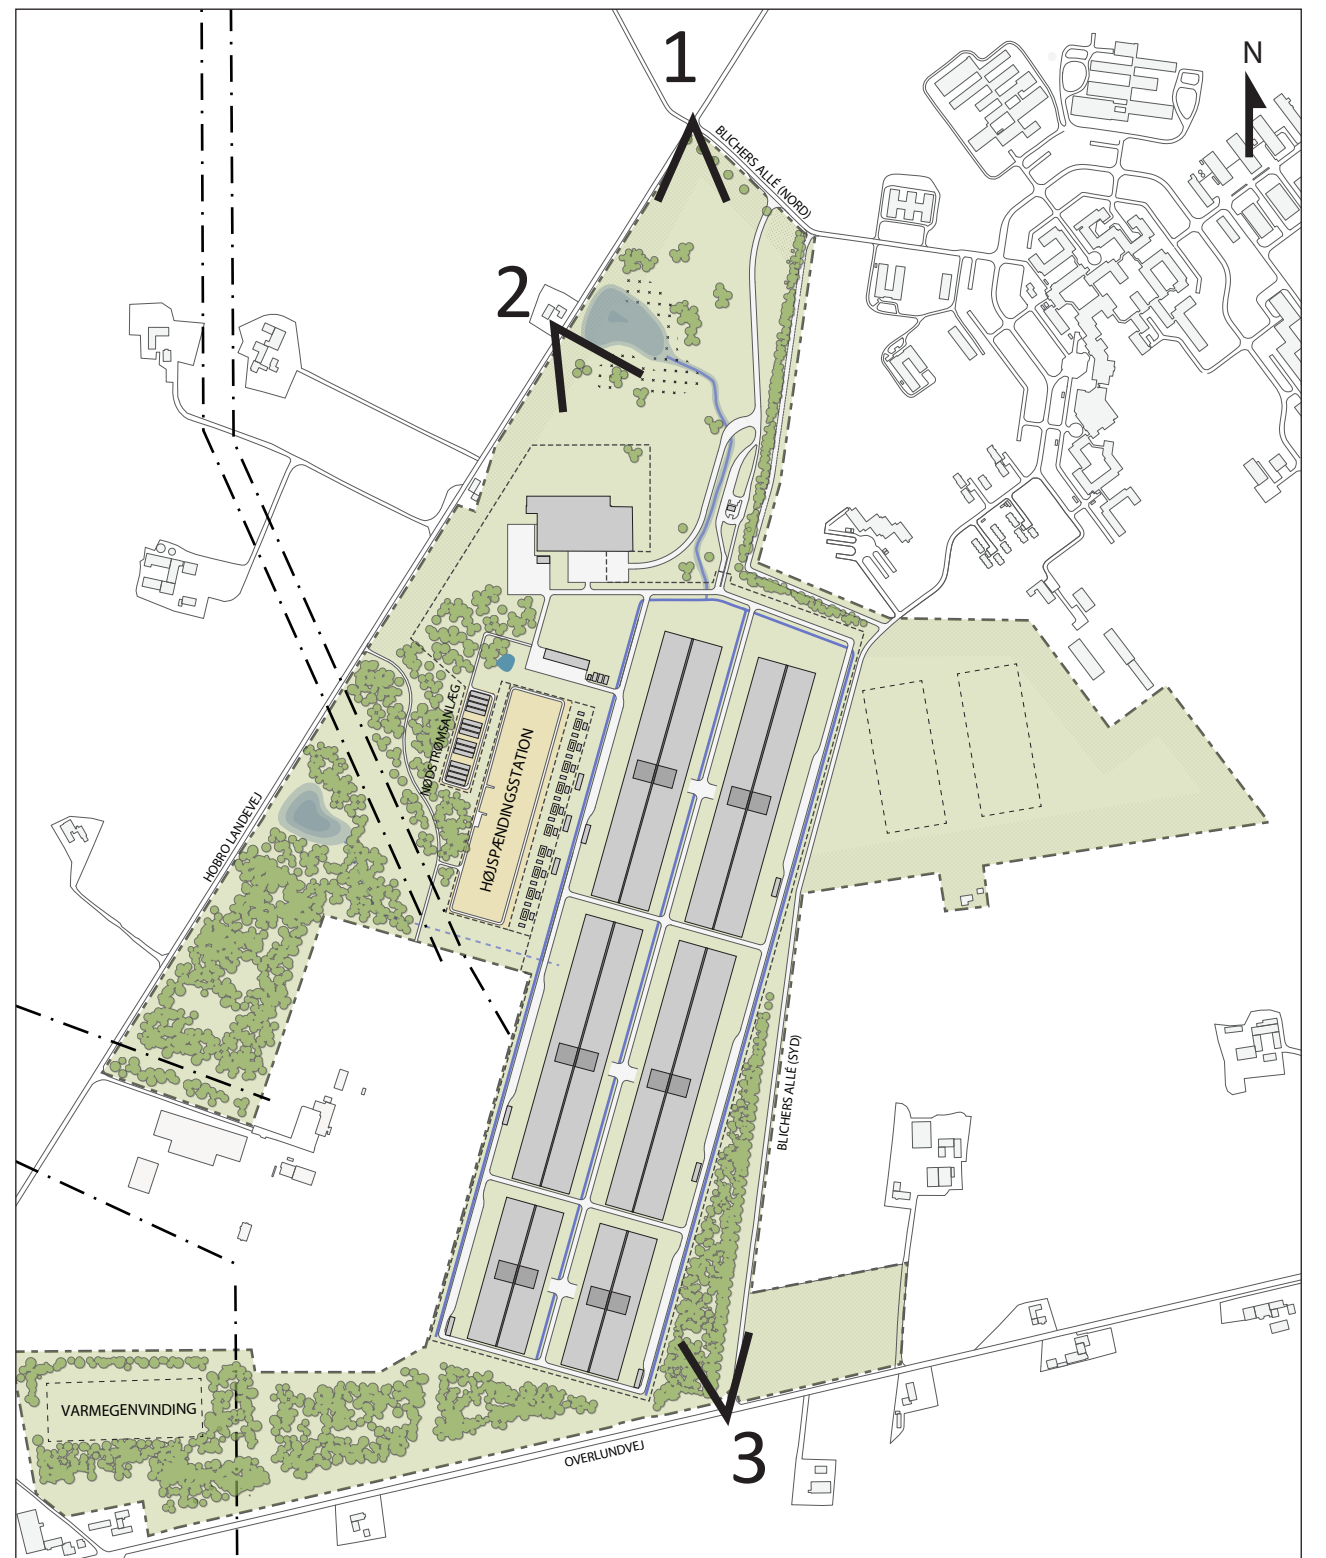

Illustrationsplan 1:10.000 (A4)

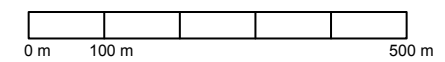

- | | |
|---------------------------|-----------------|
| ----- Lokalplanområde | Regnvandsbassin |
| — · — Højspændingsledning | §3 Vandhul |
| ----- Sikkerhedshegn | Åbne grøfter |



1: Figur 7.13

Fotostandpunkt 1. Betragtningsafstand: 25 cm. Foto af eksisterende forhold i den nordlige del af området. Set fra Hobro Landevej i nord mod sydøst. Her ses de lange kig udover markerne, med AU Foulum på et bakke drag til venstre i billedet samt højspændingsledninger og master fra den eksisterende transformestation i horisonten til højre i billedet.



1: Figur 7.14

Fotostandpunkt 1. Betragtningsafstand: 25 cm. Visualisering af fremtidige forhold ved administrations- og logistikbygningen, med beplantning. Set fra Hobro Landevej i nord mod sydøst. Der anlægges en adgangsvej fra Blichers Allé til datacentret, men ellers friholdes det dalformede landskab for bygværker. Store græsarealer, enkelte trægrupper og en lavning til nedsivning af regnvand bidrager til fastholdelsen af den åbne karakter og kig henover landskabet, herunder samspillet mellem de to bakkedrag ved henholdsvis AU Foulum til venstre i billedet og administrations- og logistikbygningen til højre.



2: Figur 7.15

Fotostandpunkt 2. Betragtningsafstand: 25 cm. Foto af eksisterende forhold set fra Hobro Landevej ved Kruttdalen mod sydøst. Her ses de åbne vidder og lange kig, hvor et gårdanlæg til højre i billedet og AU Foulum til venstre markerer sig på hvert sit bakke-
drag.



2: Figur 7.16

Fotostandpunkt 2. Betragtningsafstand: 25 cm. Visualisering af fremtidige forhold set fra Hobro Landevej ved Krudtdalen mod sydøst, med beplantning. Administrations- og logistikbygning er placeret i landskabet på et bakkedrag og med grupper af træer omkring. Byggeriet er trukket tilbage fra Hobro Landevej og fastholder en vis åbenhed i landskabet langs Hobro Landevej. En skovplantning afskærmer for de bagvedliggende datahaller og transformestation, hvor den vil indgå i et samspil med skovplantninger knyttet til den eksisterende transformestation.



3: Figur 7.17

Fotostandpunkt 3. Betragtningsafstand: 25 cm. Foto af eksisterende forhold ved Overlundvej med den nord-sydgående del af Blichers Allé til højre i billedet. Her ses de åbne vidder og i horisonten til venstre i billedet den eksisterende beplantning omkring Tjele transformerstation.



3: Figur 7.18

Fotostandpunkt 3. Betragtningsafstand: 25 cm. Visualisering af fremtidige forhold ved Overlundvej, med beplantning. Datahaller knytter sig forholdsvis tæt på Overlundvej, hvor de vil skabe en visuel barriere for kig til landskabet. Skovplantningerne omkring datahallerne vil have en afskærmende effekt og skabe et lukket grønt rum nord for Overlundvej.