


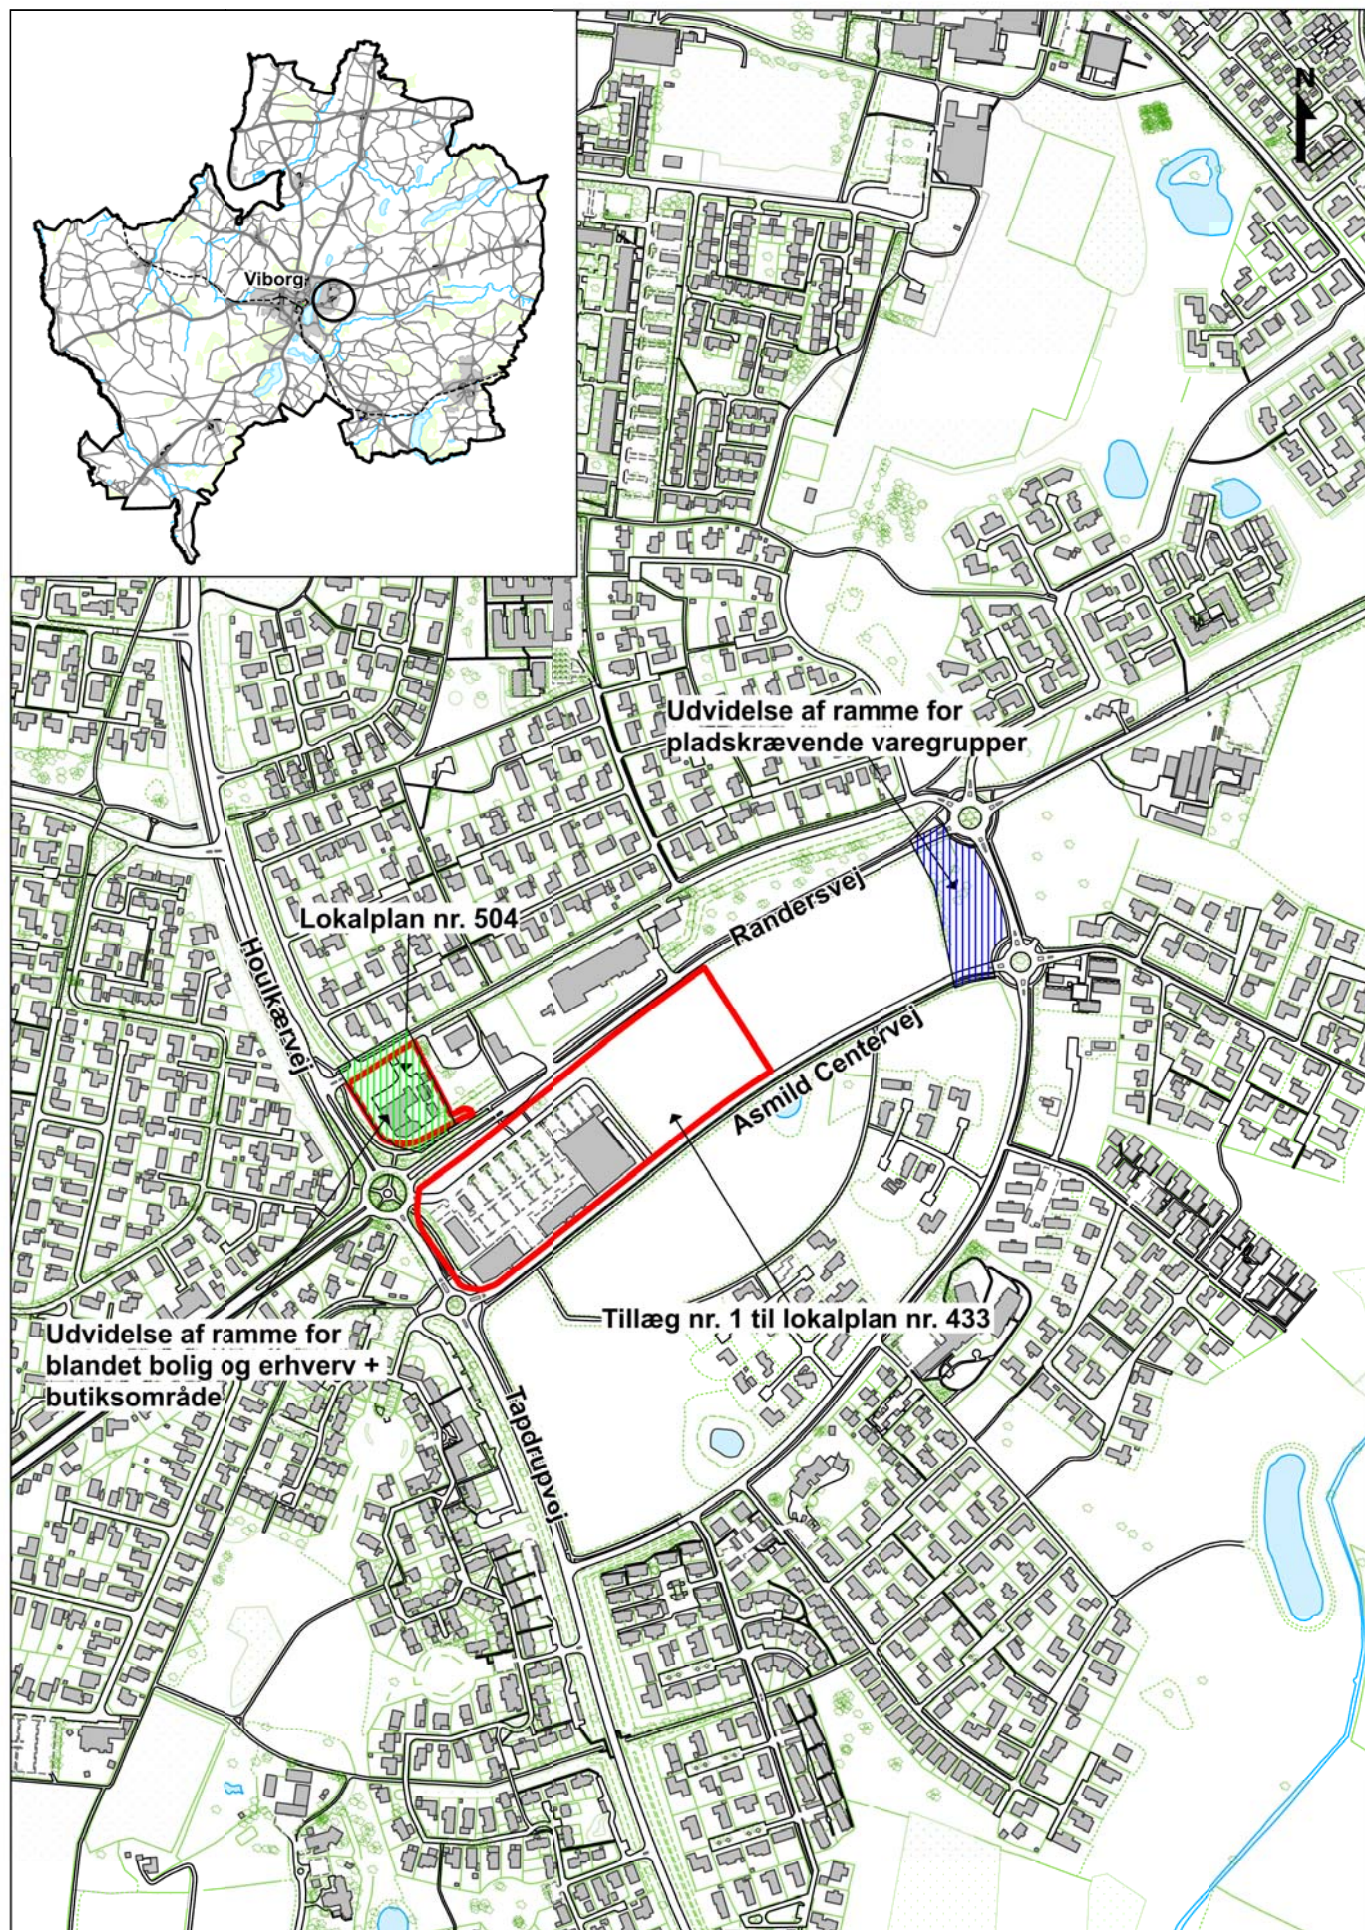

Bilag 1 - Oversigtskort til lokalplan nr. 504 og tillæg nr. 1 til lokalplan nr. 433 samt kommuneplantillæg nr. 23