




VIBORG
KOMMUNE

 Møller &
Grønberg



Ny Perronbro over banen i Viborg

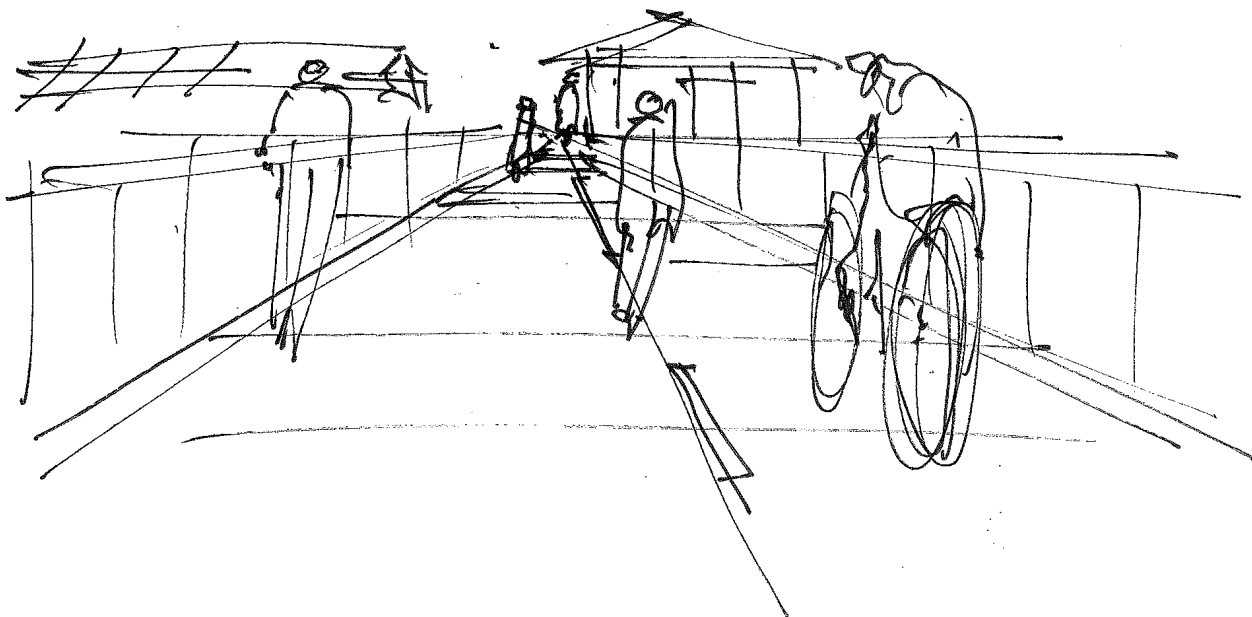

Indhold

Bro - plan & snit

Bro - detaljer

Trampe - detaljer

Bastion

Materialer

Udarbejdet for **Viborg Kommune**
af Møller & Grønborg A/S, august 2015




VIBORG
KOMMUNE




Møller &
Grønborg

Plan & opstalt

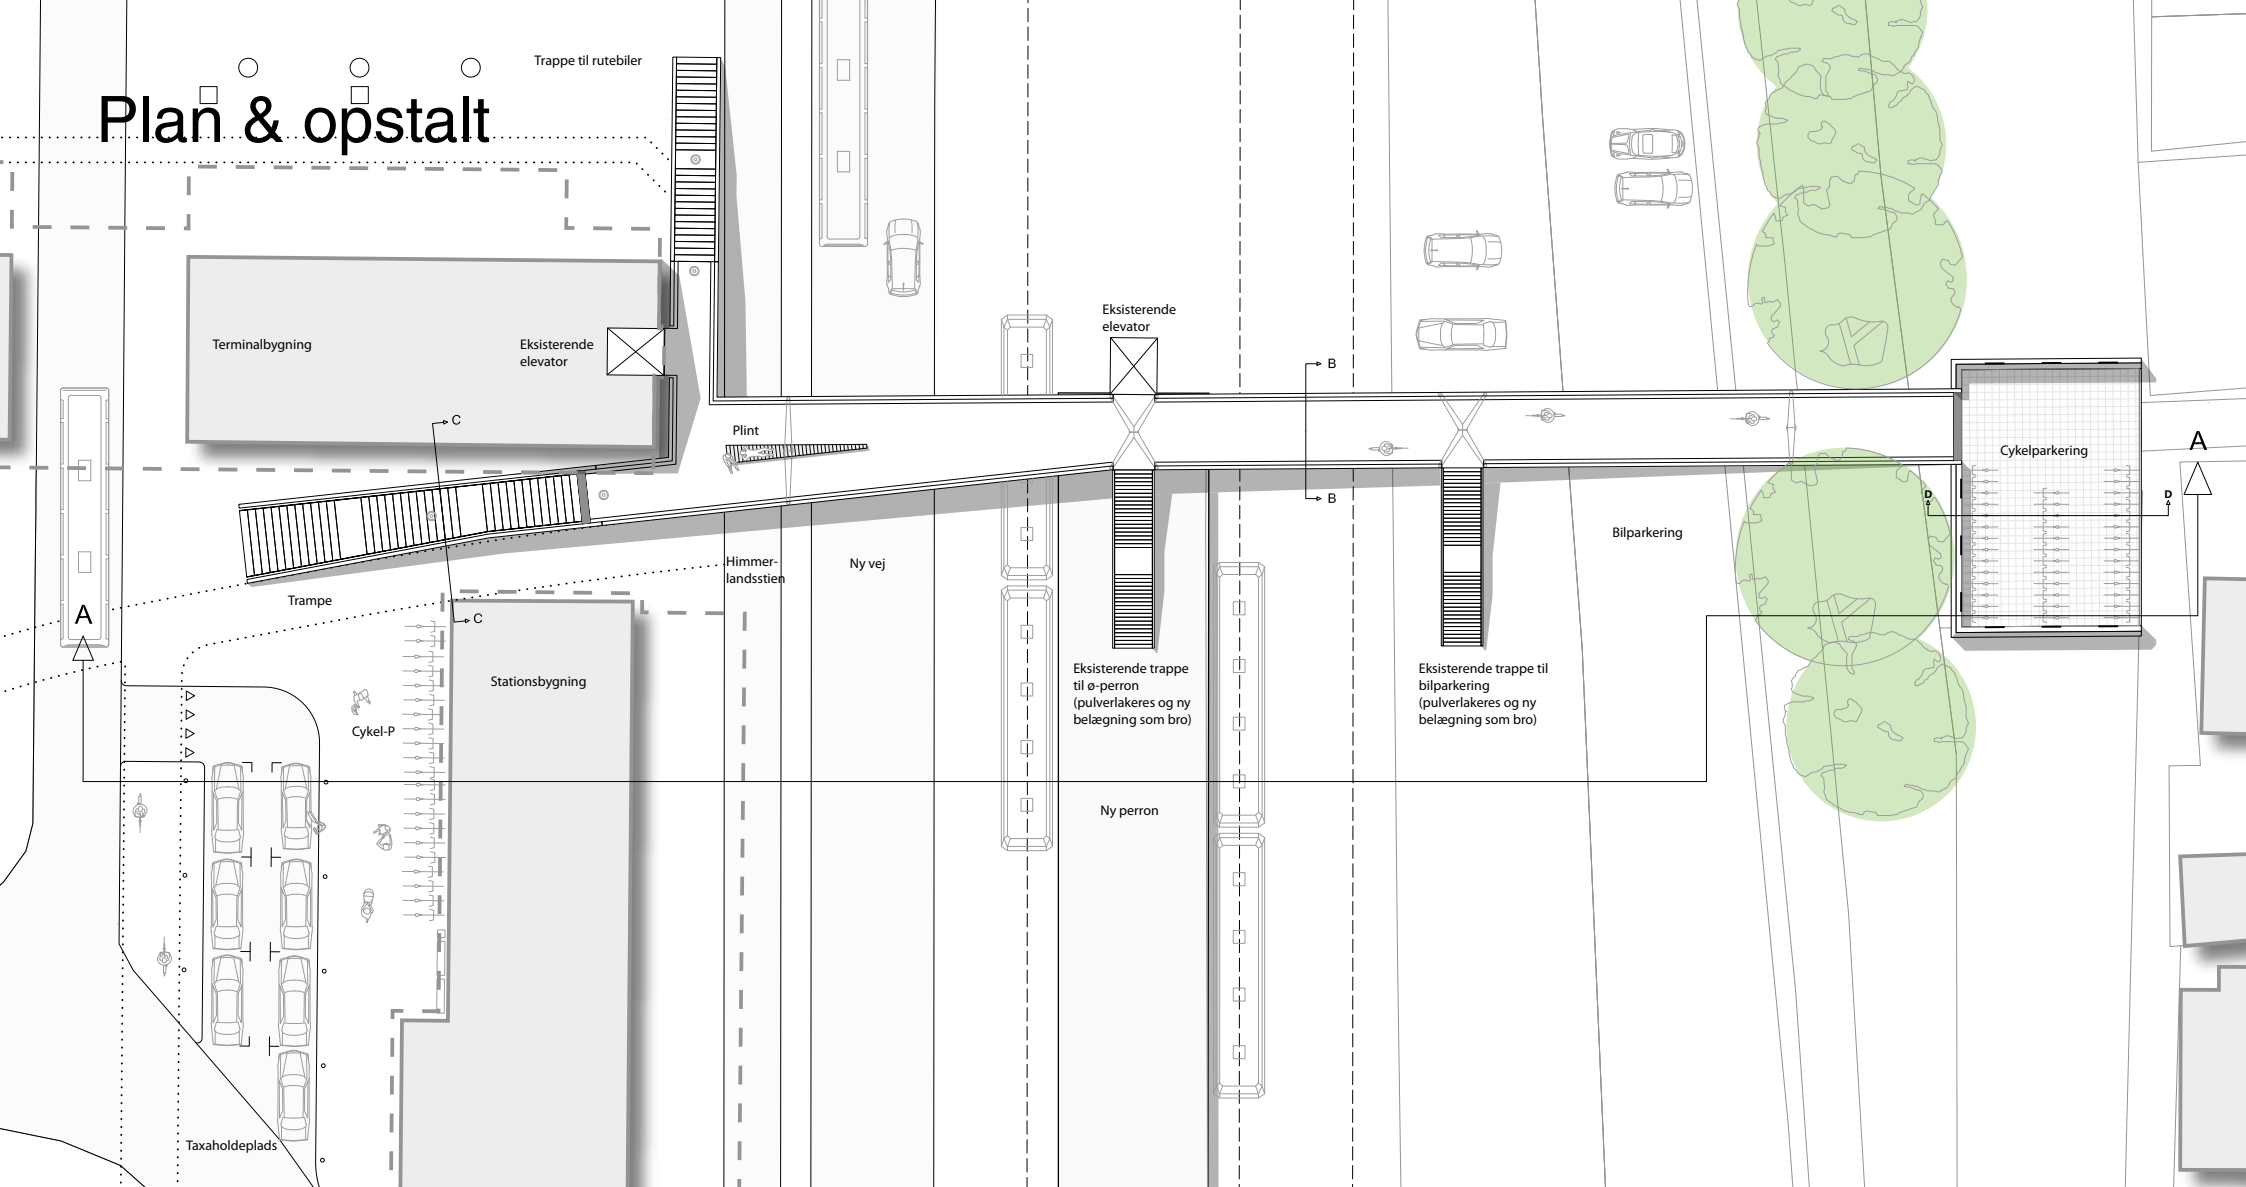


Plan 1:400

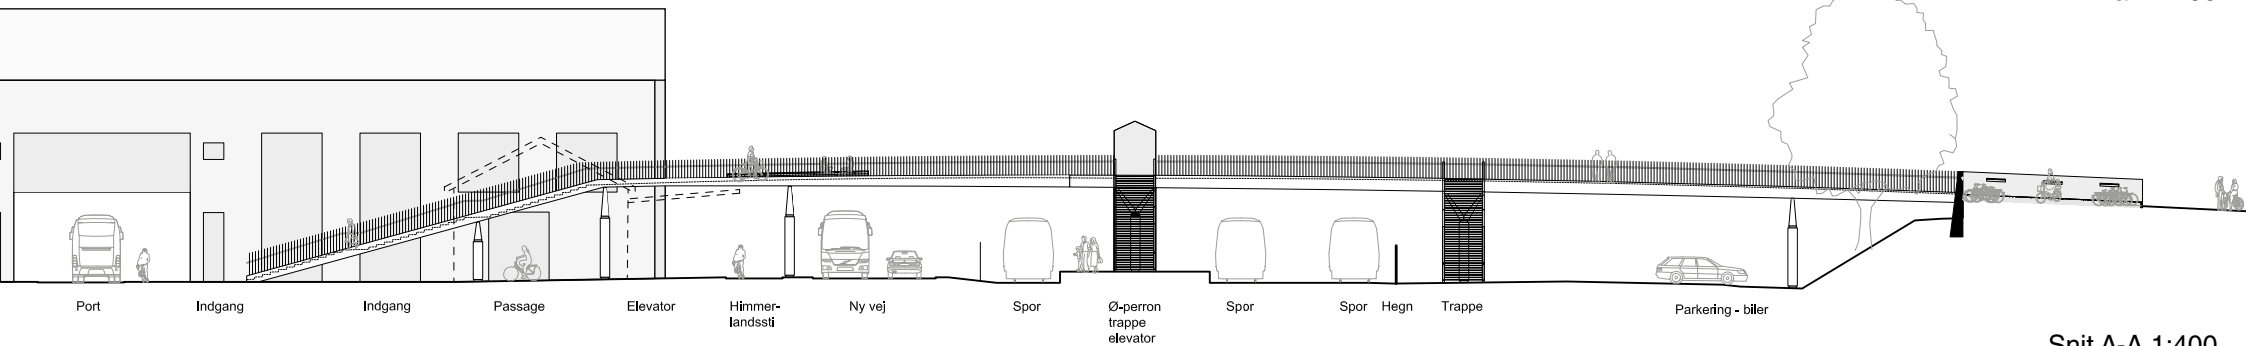


Snit A-A 1:400

Bro detaljer

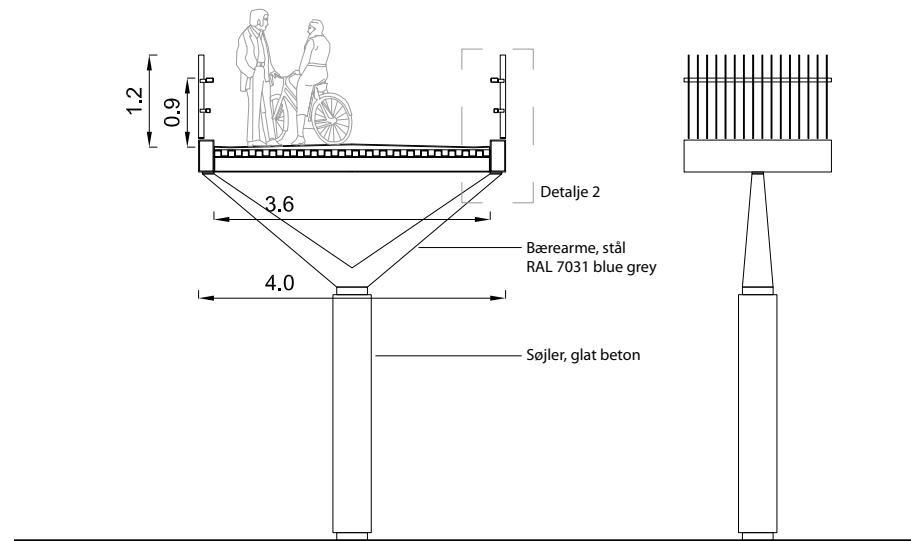


Snit B-B (principsnit - broprofil) 1:100



Værn 1:100

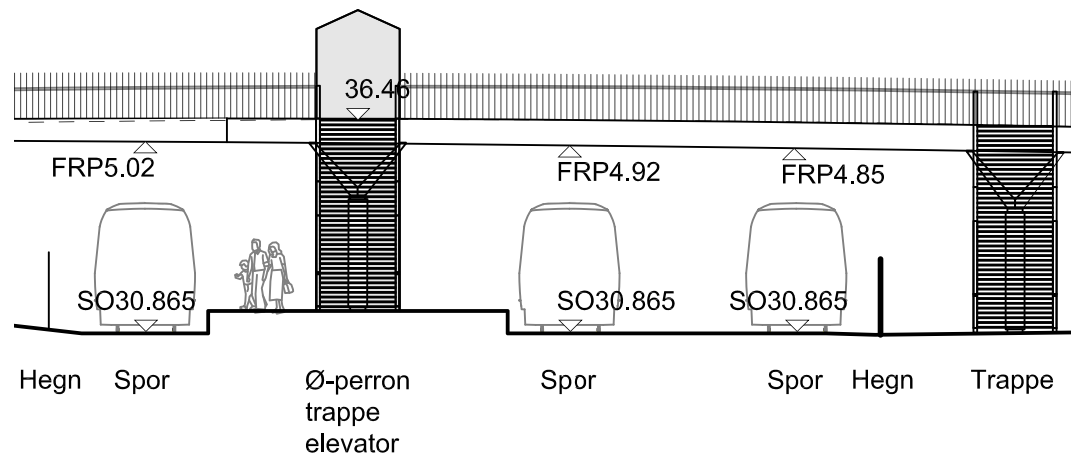


Bro - opstalt (udsnit) 1:200

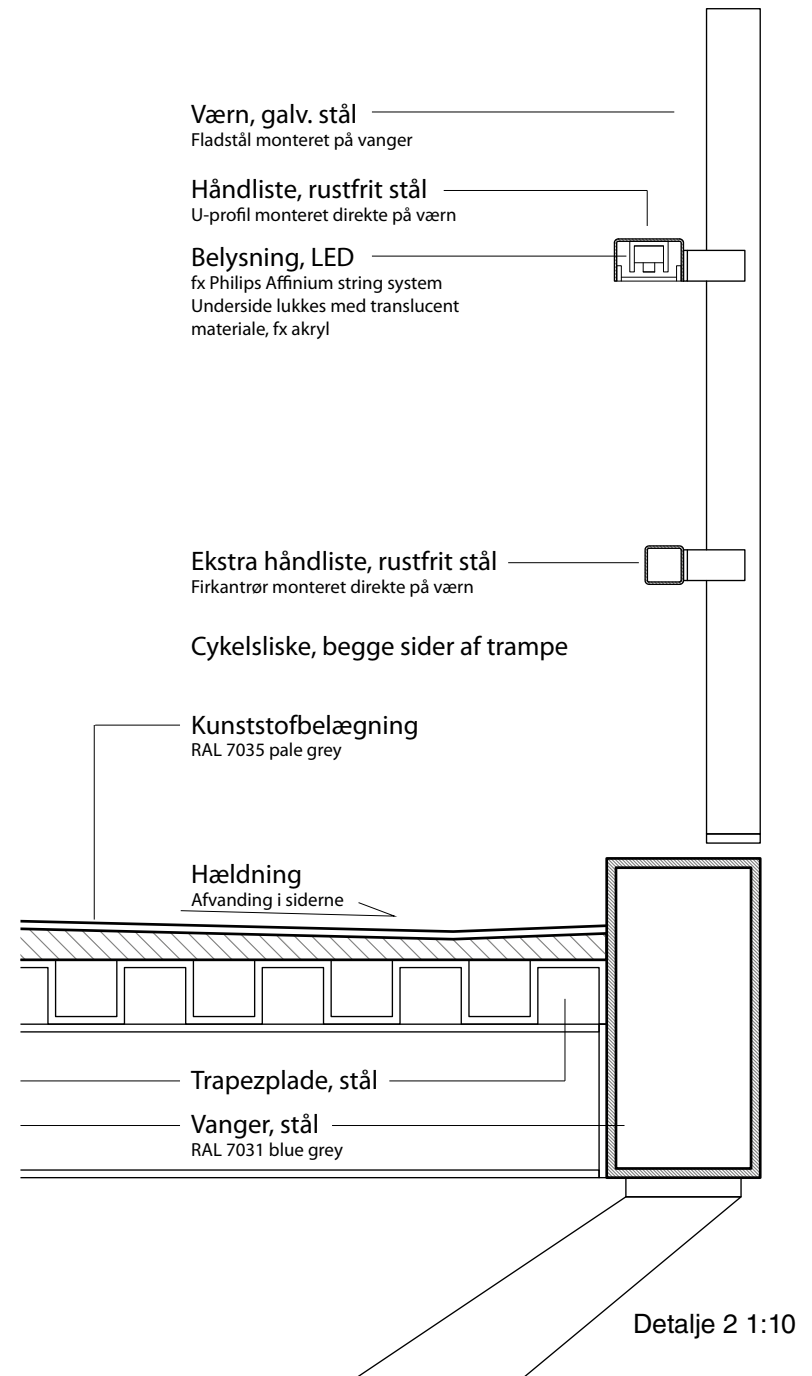

Trampe detaljer

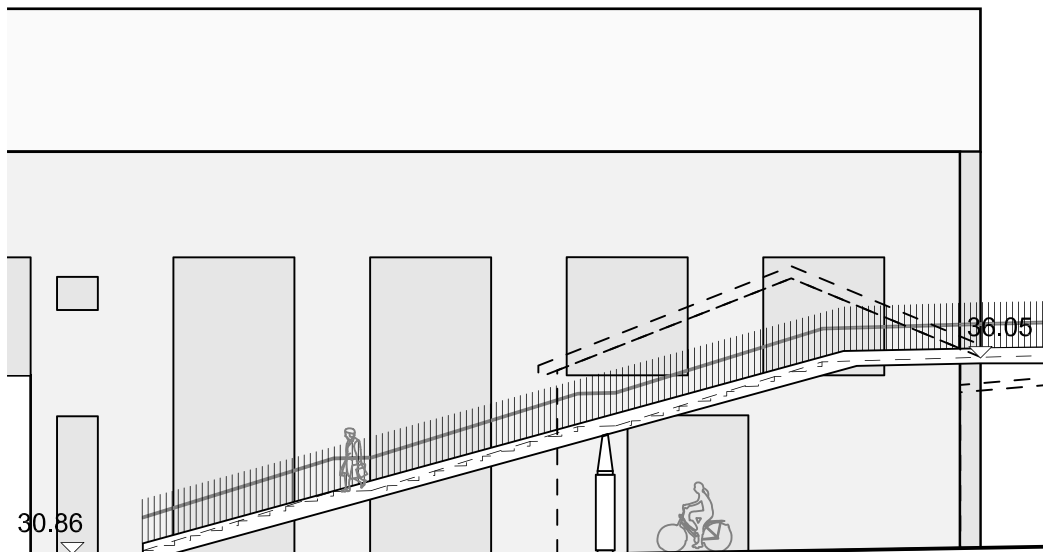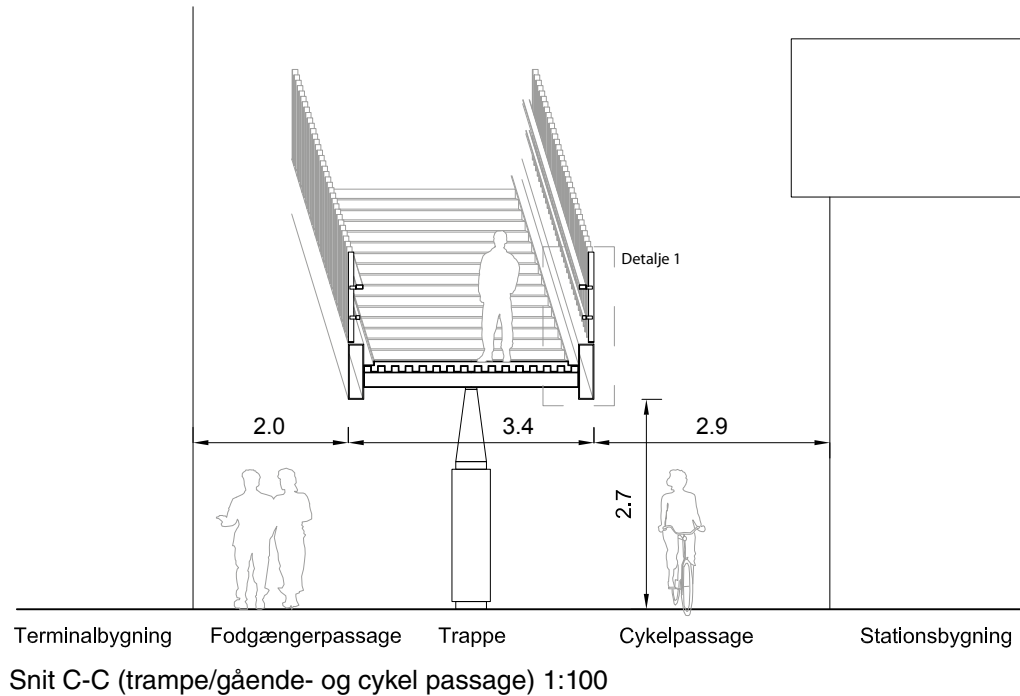


Trampe - opstalt 1:200

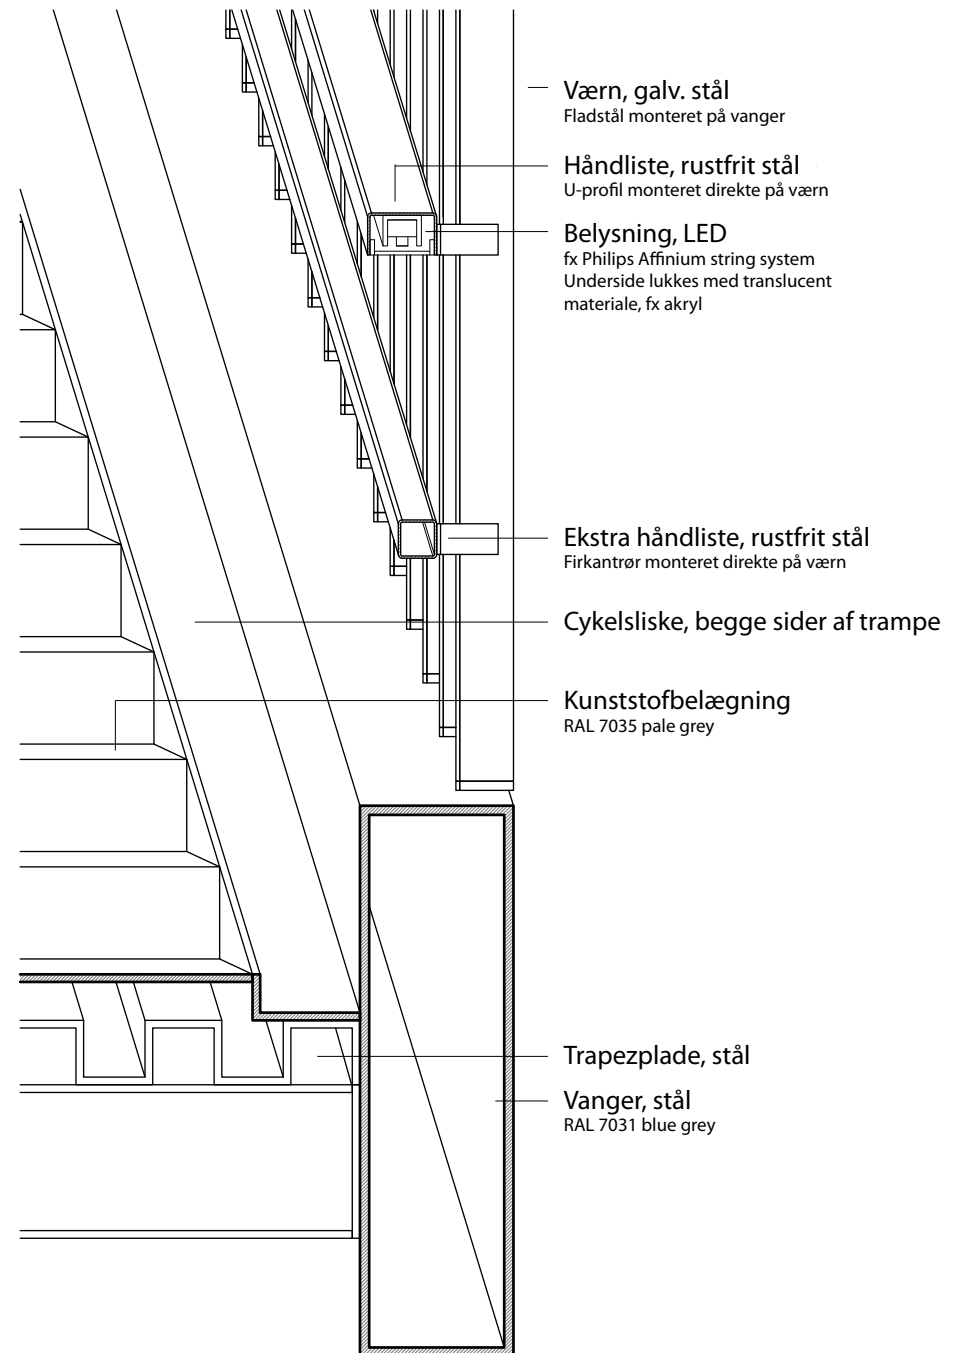


Detail 1 1:10

Bastion


Cykelparkering - skitser og principper

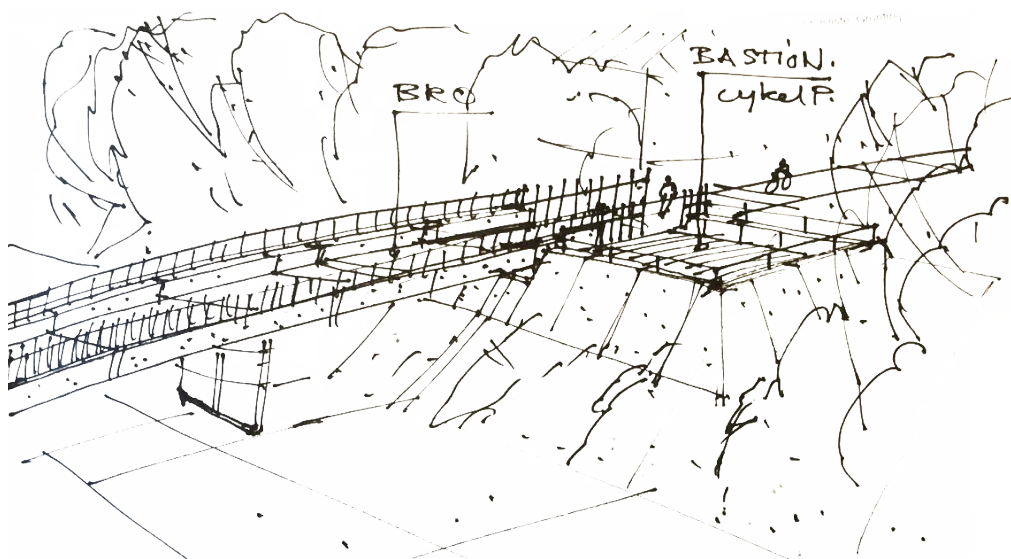

LED belysning
3x ca 1m LED belysning på
hver af bastionens 3 indersider,
monteret i udsparring i beton

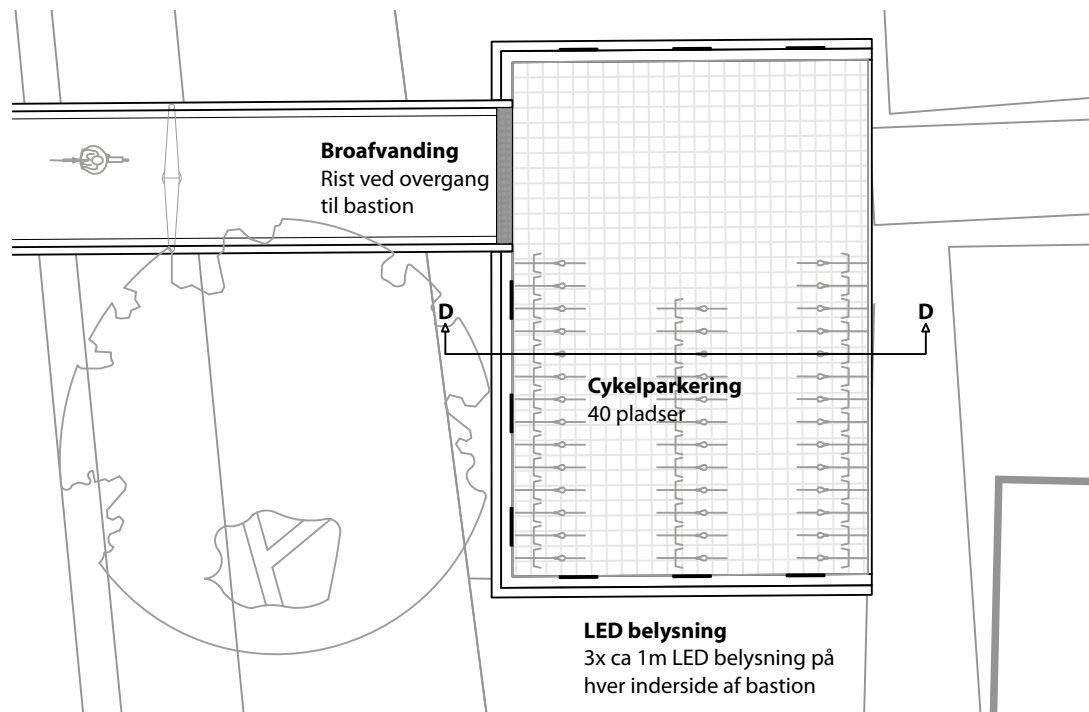

Planudsnit bastion 1:200

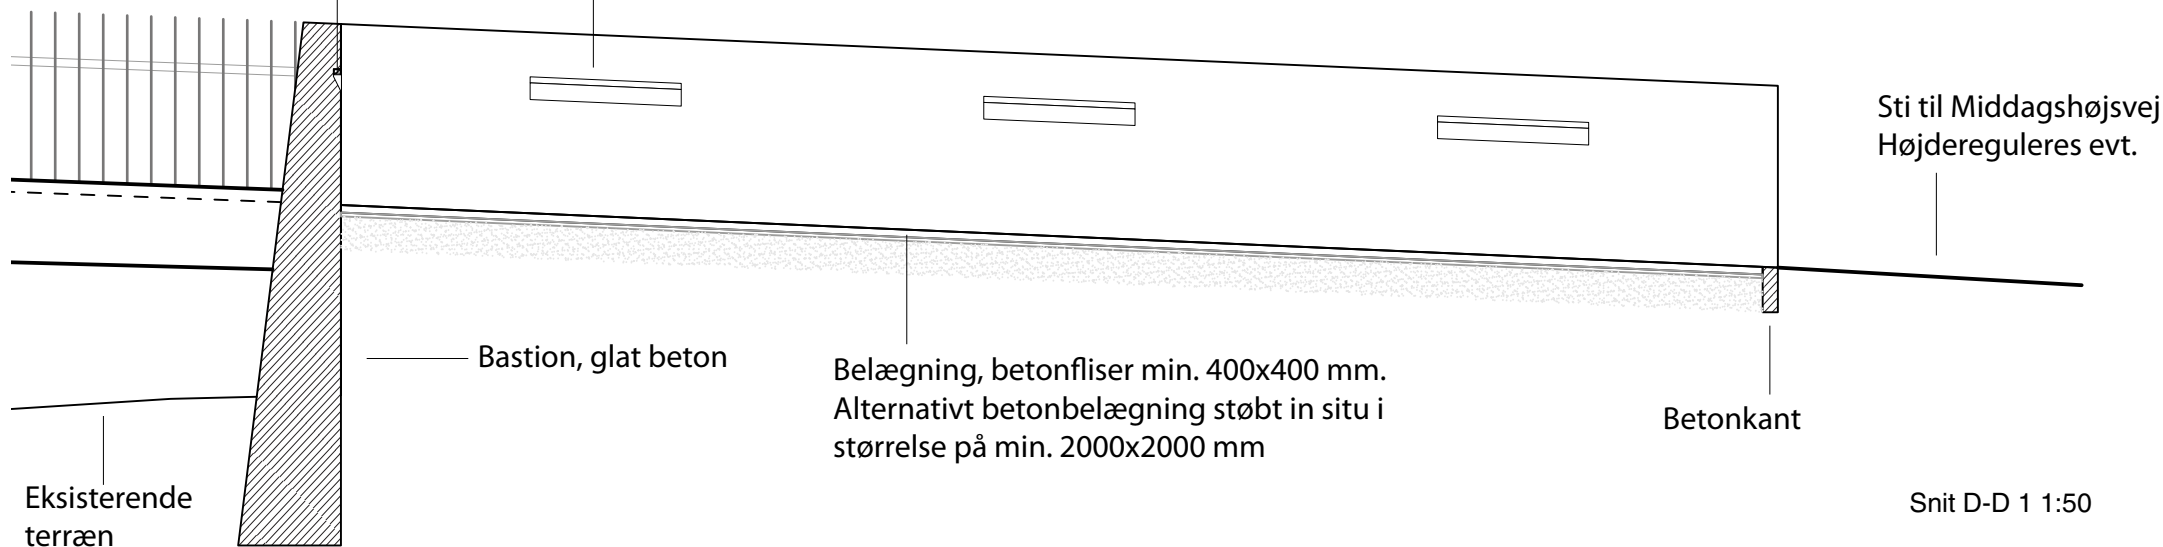

Sti til Middagshøjsvej
Højdereguleres evt.

Betontkant

Snit D-D 1 1:50

Materialer



Galvaniseret stål
- værn

Rustfrit stål
- håndlister

Egetræ
- beklædning af plint på bro

Kunststof
- (RAL 7035 pale grey)
belægning på bro og ny belægning
på eksisterende trapper

Pulverlakeret stål
- (RAL 7031 blue grey) vanger på
bro, trampe og eksisterende trap-
per samt bærearmer på søjler

Glat beton
- søjler og bastionvægge

Betonfliser
- belægning på bastion



Reference Langeliniebro, Kbh:
broudfornning og værn



Visualisering af Perronbro set fra rundkørslen.