

SAG:	70 Ungdomsboliger, Camp Logos V		SAGSNR:	301735
BYGHERRE:	Boligselskabet Sct. Jørgen		INITIALER:	LTk
			KS:	AKO
PROJEKT:	Forprojekt	TEGN. NR.:	K01_H0_N01	
EMNE:	Situationsplan	MÅL:	1:200	
	Fremtidige forhold	DATO:	23.12.2016	
		FORMAT:	841x420	
ARKITEKT:	KPF ARKITEKTER AS - MAA - MDB	TLF: 8999 2299	MAIL: kpf@kpf.dk	
■	SPARREGADE 2 · 8800 VIBORG	FAX: 8662 7120	WEB: www.kpf.dk	
INGENIØR:	Viborg Ingeniørerne A/S	TLF: 86 62 41 11	MAIL: info@vibing.dk	
□	Fabrikvej 4 · 8800 Viborg	FAX: 86 62 99 06	WEB: www.vibing.dk	

K01_H1_N0S



GENERELT

Ved samtlige glaspartier i bygningen, indvendigt- og udvendigt, udføres disse iht.:
Gældende normer og regulativer for glasbranchen og gældende udgave af DS/INF 119.

Alle indvendige og udvendige døre udføres med niveaufri adgang, max. 25 mm niveauforskel.

Alle byggematerialer leveres CE-mærket.

Gulve og vægge i rum med gulvafløb, udføres med vandtætningssystem iht. "By og Byg Anvisning 252".

Klimaskærme udføres lufttætte (gulve, vægge og lofter).

Konstruktioner mod terræn udføres med radonsikring iht. BR15-krav.

For materialebeskrivelser og overflader henvises til Farve og Materialeskemaet samt Bygningsdelsbeskrivelse.

REVISION:	REVIDERET:	REV. DATO:		
SAG:	70 Ungdomsboliger, Camp Logos V Boligselskabet Sct. Jørgen	SAGSNR:	301735	
BYGHERRE:		INITIALER:	ANR	
		KS:	AKO	
PROJEKT:	Forprojekt	TEGN NR.:	K01_H1_N0S	
EMNE:	Stueplan, Plantegning	MÅL:		1:100
		DATO:		23.12.2016
		FORMAT:	840 x 420	

ARKITEKT:	KPF ARKITEKTER AS · MAA · MDB	TLF: 8999 2299	MAIL: kpf@kpf.dk	
■	SPARREGADE 2 · 8800 VIBORG	FAX: 8626 2299	WEB: www.kpf.dk	
INGENIØR:	Viborg Ingeniørerne A/S	TLF: 86 62 41 11	MAIL: info@vibing.dk	
□	Fabrikvej 4 · 8800 Viborg	FAX: 86 62 99 06	WEB: www.vibing.dk	



GENERELT

Ved samtlige glaspartier i bygningen, indvendigt- og udvendigt, udføres disse iht.:
Gældende normer og regulativer for glasbranchen og gældende udgave af DS/INF 119.

Alle indvendige og udvendige døre udføres med niveaufri adgang, max. 25 mm niveauforskel.

Alle byggematerialer leveres CE-mærket.

Gulve og vægge i rum med gulvafløb, udføres med vandtætningssystem iht. "By og Byg Anvisning 252".

Klimaskærme udføres lufttætte (gulve, vægge og lofter).

Konstruktioner mod terræn udføres med radonsikring iht. BR15-krav.

For materialebeskrivelser og overflader henvises til Farve og Materialeskemaet samt Bygningsdelsbeskrivelse.

REVISION:	REVIDERET:	REV. DATO:
SAG:	70 Ungdomsboliger, Camp Logos V	SAGSNR: 301735
BYGHERRE:	Boligselskabet Sct. Jørgen	INITIALER: ANR
PROJEKT:	Forprojekt	KS: AKO
EMNE:	3. sal, Plantegning	TEGN NR.: K01_H1_N03
		MÅL: 1:100
		DATO: 23.12.2016
		FORMAT: 840 x 420

ARKITEKT:	KPF ARKITEKTER AS · MAA · MDB SPARRREGADE 2 · 8800 VIBORG	TLF: 8999 2299 FAX: 8626 2299	MAIL: kpf@kpf.dk WEB: www.kpf.dk	KPF ARKITEKTER
INGENIØR:	Viborg Ingeniørerne A/S Fabrikvej 4 · 8800 Viborg	TLF: 86 62 41 11 FAX: 86 62 99 06	MAIL: info@vibing.dk WEB: www.vibing.dk	Viborg Ingeniørerne

K01_H1_N03



K01_H1_N04

GENERELT

Ved samtlige glaspartier i bygningen, indvendigt- og udvendigt, udføres disse iht.:
Gældende normer og regulativer for glasbranchen og gældende udgave af DS/INF 119.

Alle indvendige og udvendige døre udføres med niveaufri adgang, max. 25 mm niveauforskel.

Alle byggematerialer leveres CE-mærket.

Gulve og vægge i rum med gulvafløb, udføres med vandtætningssystem iht. "By og Byg Anvisning 252".

Klimaskærme udføres lufttætte (gulve, vægge og lofter).

Konstruktioner mod terræn udføres med radonsikring iht. BR15-krav.


For materialebeskrivelser og overflader henvises til Farve og Materialeskemaet samt Bygningsdelsbeskrivelse.

REVISION:	REVIDERET:	REV. DATO:
SAG:	70 Ungdomsboliger, Camp Logos V	SAGSNR: 301735
BYGHERRE:	Boligselskabet Sct. Jørgen	INITIALER: Author
PROJEKT:	Forprojekt	KS: AKO
EMNE:	4. sal, Plantegning	TEGN NR.: K01_H1_N04
		MÅL: 1:100
		DATO: 23.12.2016
		FORMAT: 840 x 420
ARKITEKT:	KPF ARKITEKTER AS · MAA · MDB	TLF: 8999 2299
■	SPARREGADE 2 · 8800 VIBORG	FAX: 8626 2299
		MAIL: kpf@kpf.dk
		WEB: www.kpf.dk
INGENIØR:	Viborg Ingeniørerne A/S	TLF: 86 62 41 11
□	Fabrikvej 4 · 8800 Viborg	FAX: 86 62 99 06
		MAIL: info@vibing.dk
		WEB: www.vibing.dk





Blok Nord facade
1 : 100

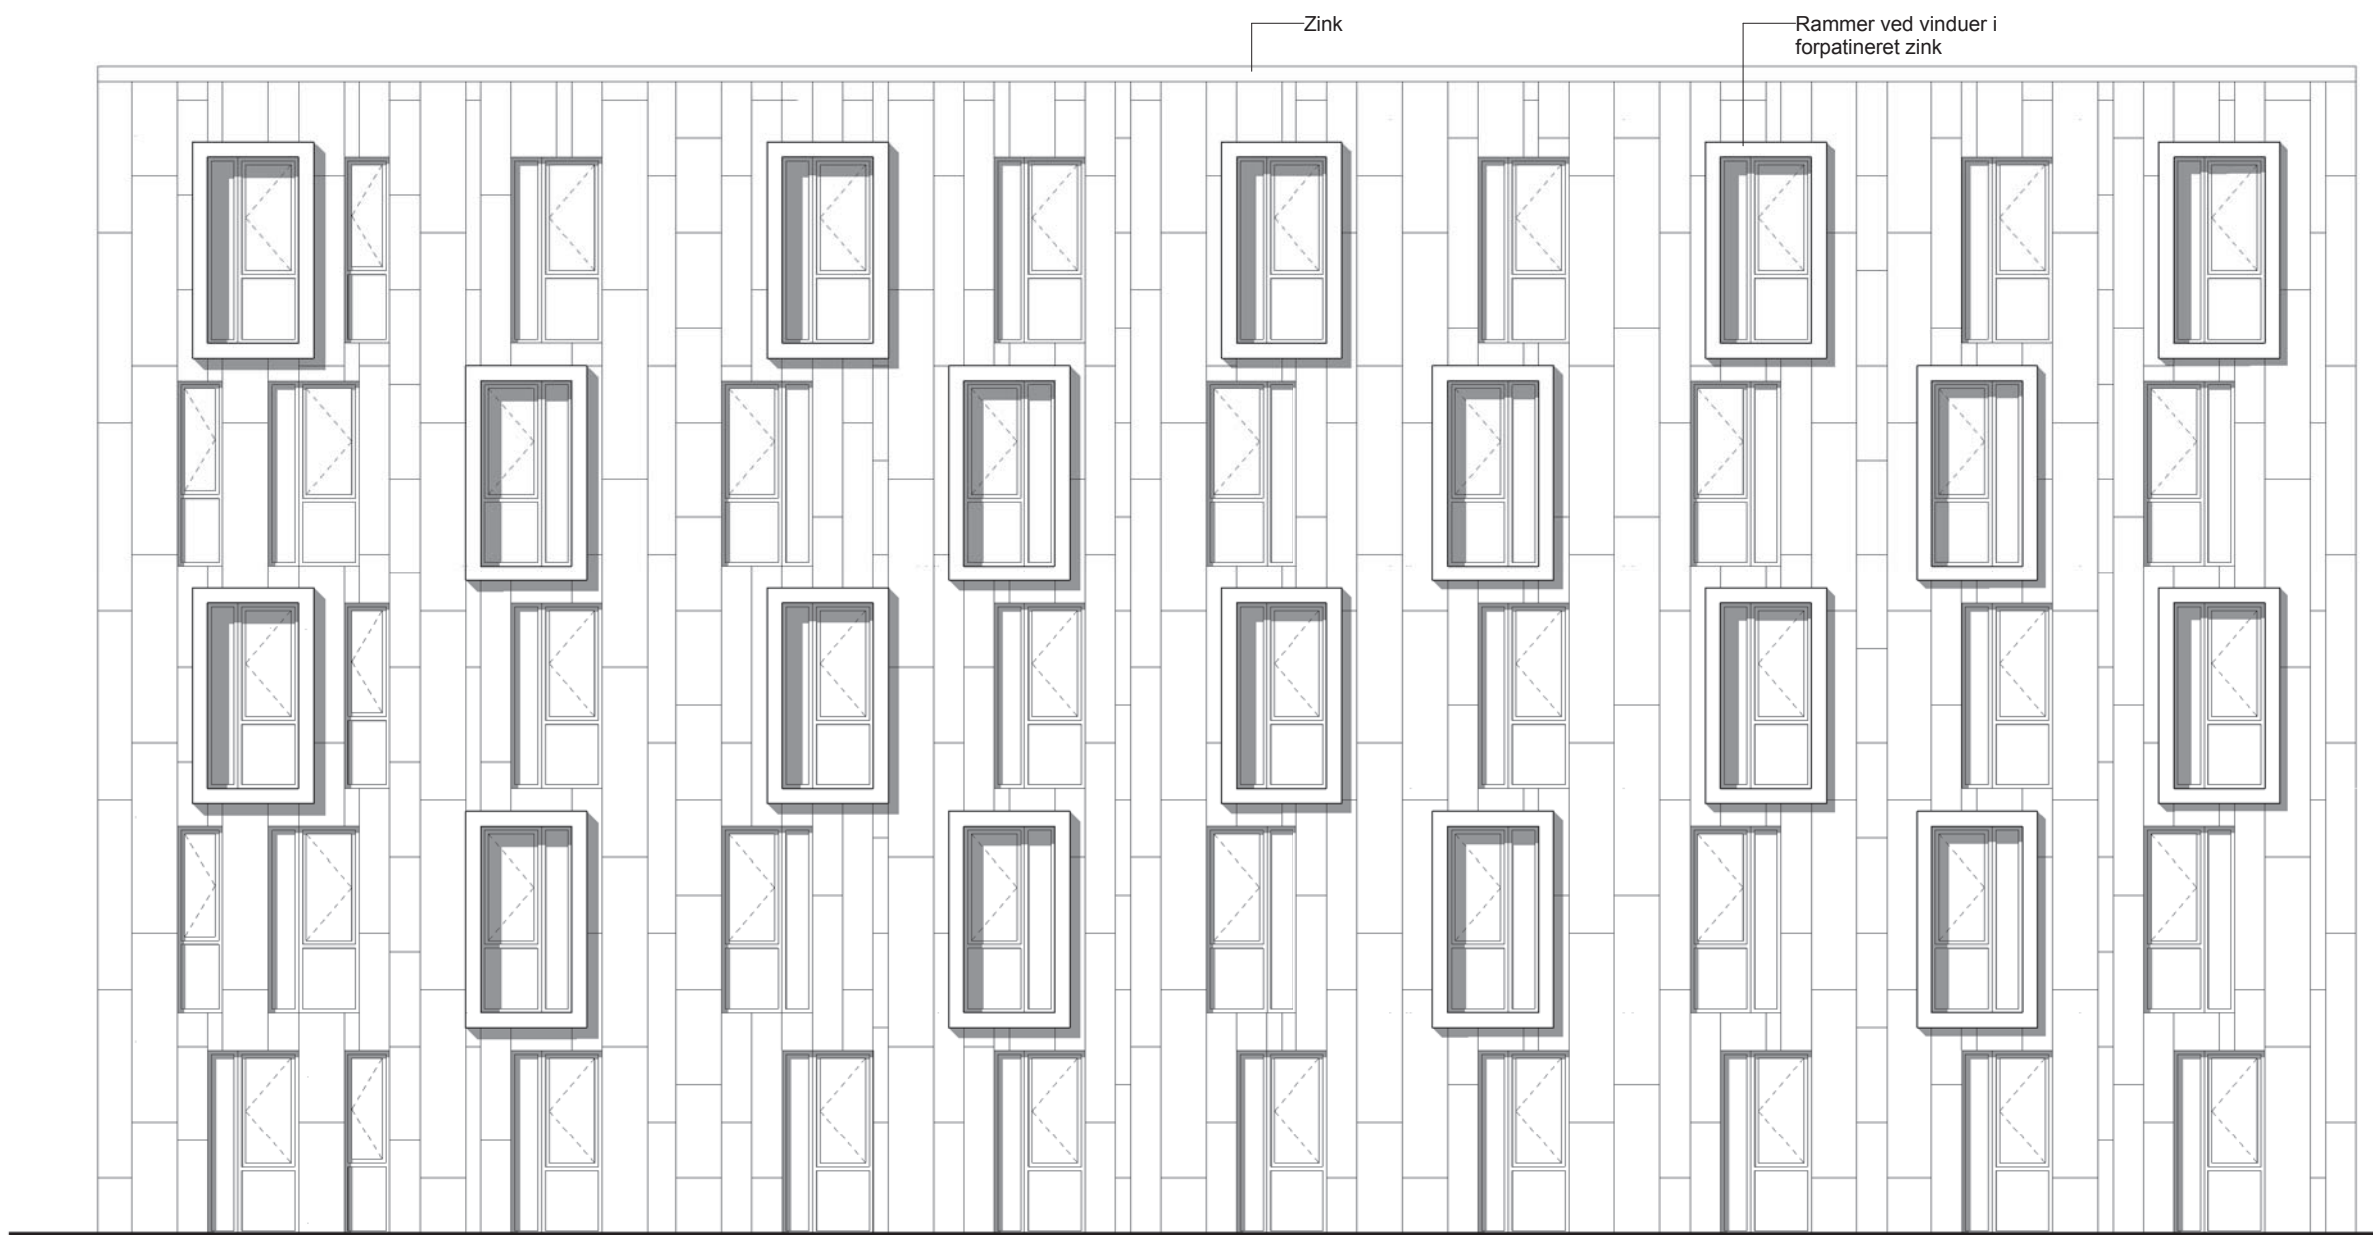

Blok Vest facade
1 : 100



Blok Syd facade
1 : 100



Blok Øst facade
1 : 100

GENERELT

Ved samtlige glaspartier i bygningen, indvendigt- og udvendigt, udføres disse iht.:
Gældende normer og regulativer for glasbranchen og gældende udgave af DS/INF 119.

Alle indvendige og udvendige døre udføres med niveaufri adgang, max. 25 mm niveauforskel.

Alle byggematerialer leveres CE-mærket.

For materialebeskrivelser og overflader henvises til Farve og Materialeskemaet samt Bygningsdelsbeskrivelse.


OBS:

Værn er på tegninger angivet som signatur og udføres i henhold til Farve og materialeskema

REVISION:	REVIDERET:	SAGSNR:	301735
SAG:	70 Ungdomsboliger, Camp Logos V	INITIALER:	Author
BYGHERRE:	Boligselskabet Sct. Jørgen	KS:	Checker
PROJEKT:	Myndighedsprojekt	TEGN NR.:	K01_H2_N20
EMNE:	Facader udv.	MÅL:	1:100
		DATO:	23.12.2016
		FORMAT:	840 x 594
ARKITEKT:	KPF ARKITEKTER AS · MAA · MDB SPARREGADE 2 · 8800 VIBORG	TLF: 8999 2299 FAX: 8626 2299	MAIL: kpf@kpf.dk WEB: www.kpf.dk
INGENIØR:	Viborg Ingeniørerne A/S Fabrikvej 4 · 8800 Viborg	TLF: 86 62 41 11 FAX: 86 62 99 06	MAIL: info@vibing.dk WEB: www.vibing.dk

KPF
ARKITEKTER

Viborg
Ingeniørerne

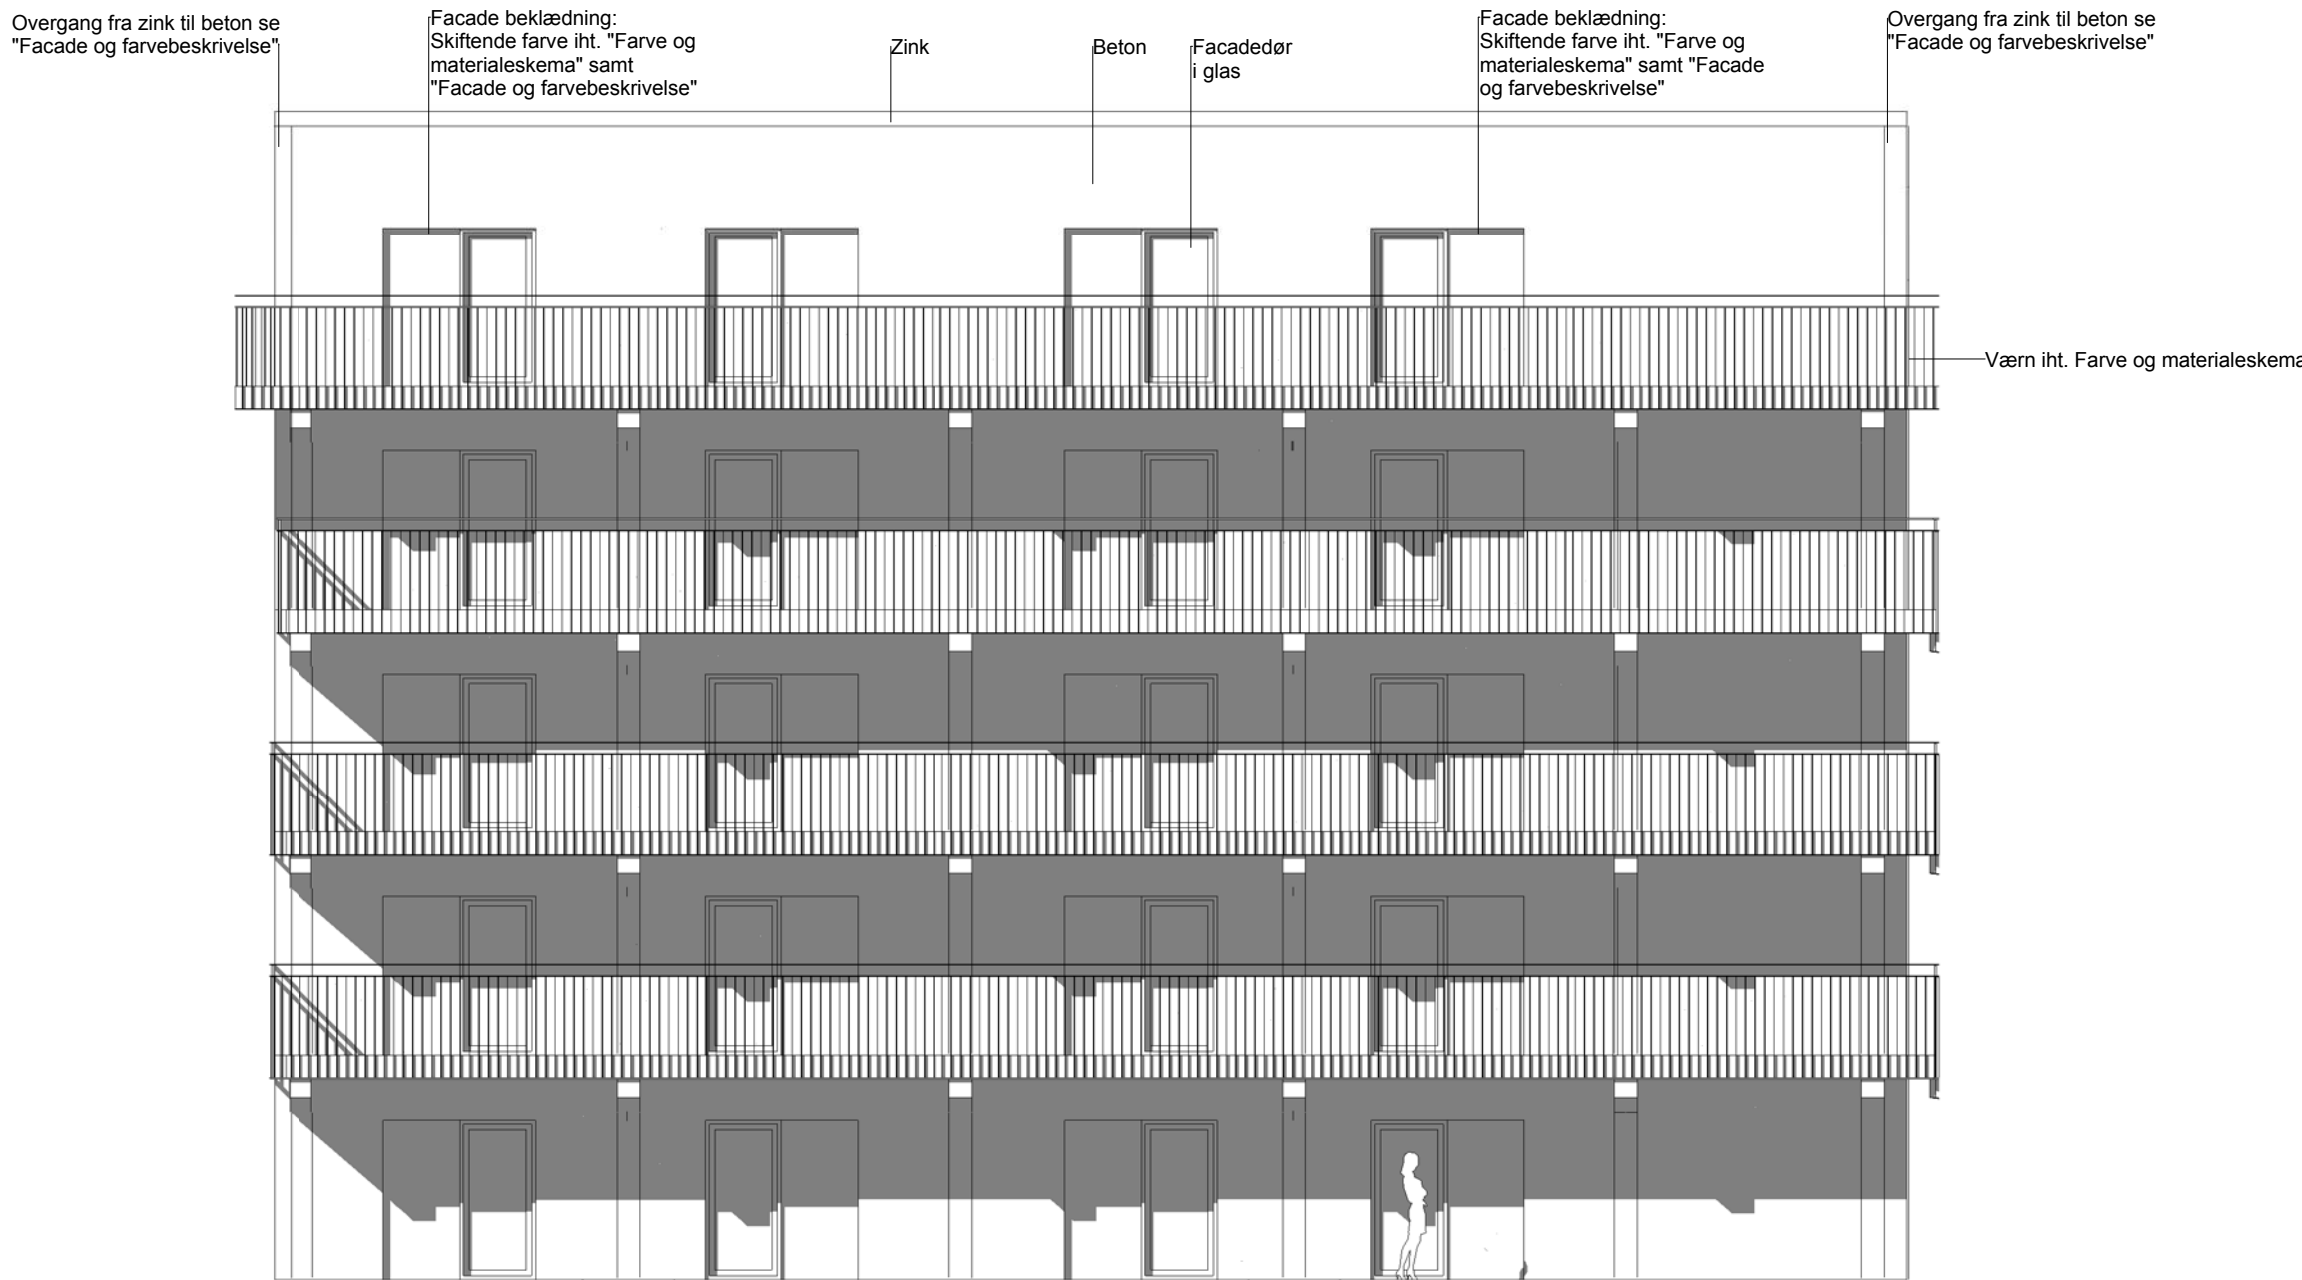


Gårdfacade Blok Nord
1 : 100



Gårdfacade Blok Syd
1 : 100



Gårdfacade Blok Vest
1 : 100

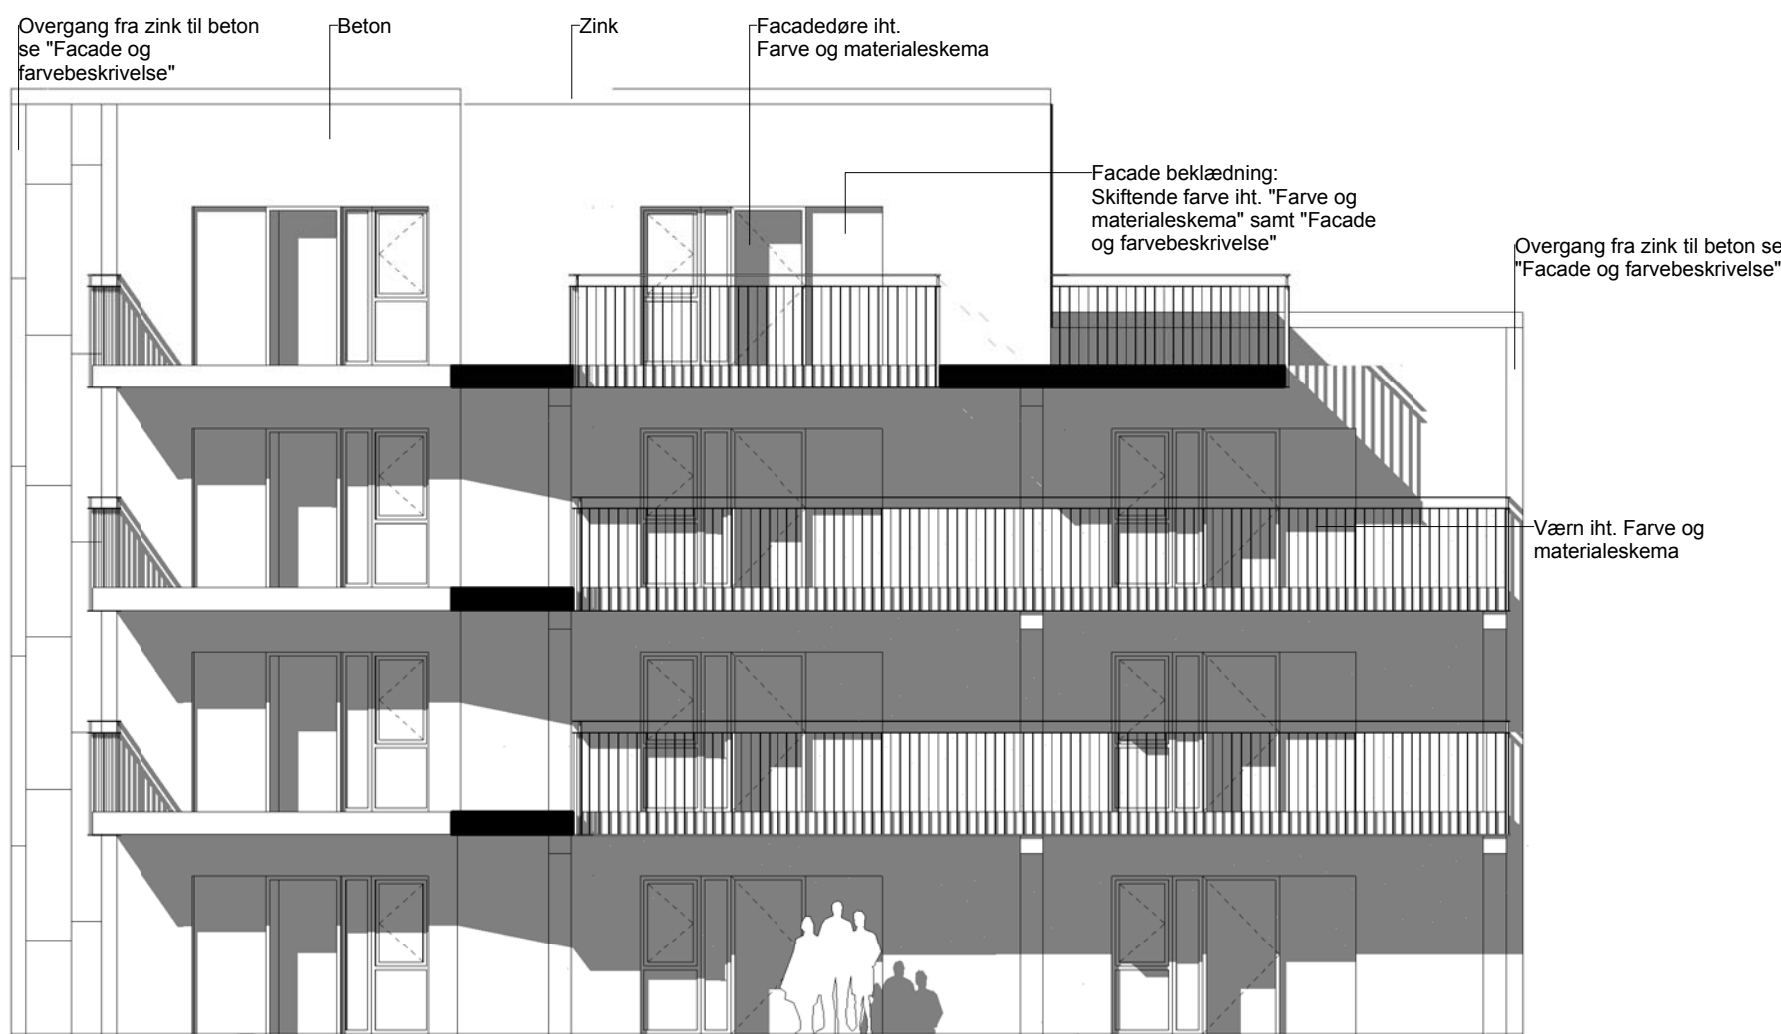

Gårdfacade Blok Øst
1 : 100

K01_H2_N21

GENERELT

Ved samtlige glaspartier i bygningen, indvendigt- og udvendigt, udføres disse iht. :
Gældende normer og regulativer for glasbranchen og gældende udgave af DS/INF 119.

Alle indvendige og udvendige døre udføres med niveaufri adgang, max. 25 mm niveauforskel.

Alle byggematerialer leveres CE-mærket.

For materialebeskrivelser og overflader henvises til Farve og Materialeskemaet samt Byggnedselsbeskrivelse.

OBS:

Værn er på tegninger angivet som signatur og udføres i henhold til Farve og materialeskema

REVISION:	REVIDERET:	SAGSNR:	301735
SAG:	70 Ungdomsboliger, Camp Logos V	INITIALER:	ANR
BYGHERRE:	Boligselskabet Sct. Jørgen	KS:	AKO
PROJEKT:	Myndighedsprojekt	TEGN NR.:	K01_H2_N21
EMNE:	Facader indv.	MÅL:	1:100
		DATO:	23.12.2016
		FORMAT:	840 x 594
ARKITEKT:	KPF ARKITEKTER AS · MAA · MDB	TLF:	8999 2299
■	SPARREGADE 2 · 8800 VIBORG	FAX:	8626 2299
		MAIL:	kpf@kpf.dk
		WEB:	www.kpf.dk
INGENIØR:	Viborg Ingeniørerne A/S	TLF:	86 62 41 11
□	Fabrikvej 4 · 8800 Viborg	FAX:	86 62 99 06
		MAIL:	info@vibing.dk
		WEB:	www.vibing.dk

KPF
ARKITEKTER

Viborg
Ingeniørerne