

Matrikel- og arealinformation

Beliggenhed:
Bjerring Hede 12
8550 Bjerringbro

Matrikelbetegnelse:
14an, Bjerring By

Arealer:
Grundareal: 16.199m²

Etageareal eksisterende jf. BBR:
Bygning 1: 1.426m²
Bygning 2: 471m²
Bygning 3: 951m²
Bygning 4: 1.401m²

Nedrivning af eksisterende: 304m²

I alt: 3.945m²

Etageareal ny bygning: 1.255m²

Bebyggelsesprocent:
(3.945 + 1.255) / 16.199 x 100 = 32,1%

Signaturforklaring:

----- Skellinje

Foreløbigt Tryk 15.05.2018

Rev.:	Dato:	Beskrivelse:



DS

Flexhal

Samsøvej 2 • DK - 9500 Hobro • CVR 25 13 09 79 • Tel. +45 96 57 27 27 • E-mail: ds@ds-flexhal.dk • www.ds-flexhal.dk

Projekt:

Ny administrationsbygning

Emne:

Situationsplan

Projektleder:

OBO

Ingeniør:

JMR

Tegner:

PRY

Byggeadresse:

Bjerring Hede 12, 8850 Bjerringbro

Bygherre:

KSN Industri A/S

Tegn.nr.:

100

Projektnr.:

20606

Dato:

15.05.2018

Mål:

1 : 250

REGISTERET

TEKNIKER

REGISTERET

TEKNIKER

REGISTERET

TEKNIKER

REGISTERET


TEKNIKER

REGISTERET


TEKNIKER

REGISTERET

TEKNIKER

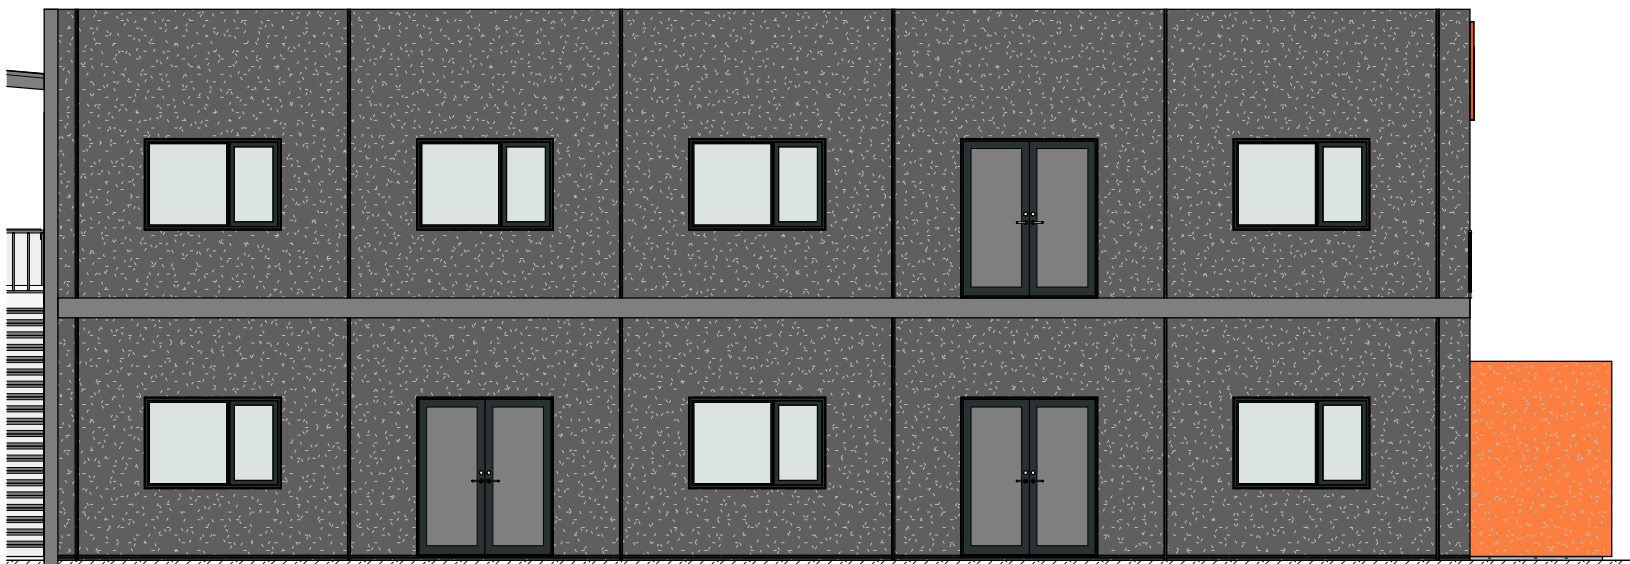


Vest
Mål - 1 : 100

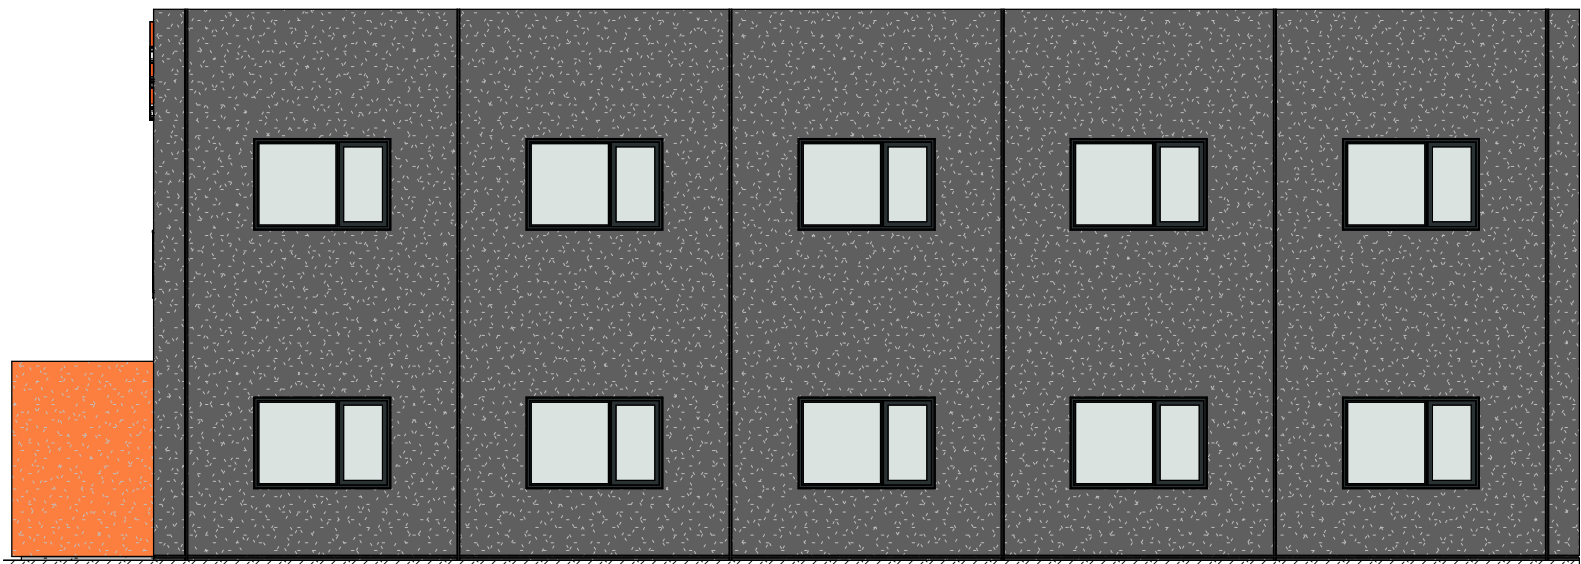


Øst
Mål - 1 : 100

400

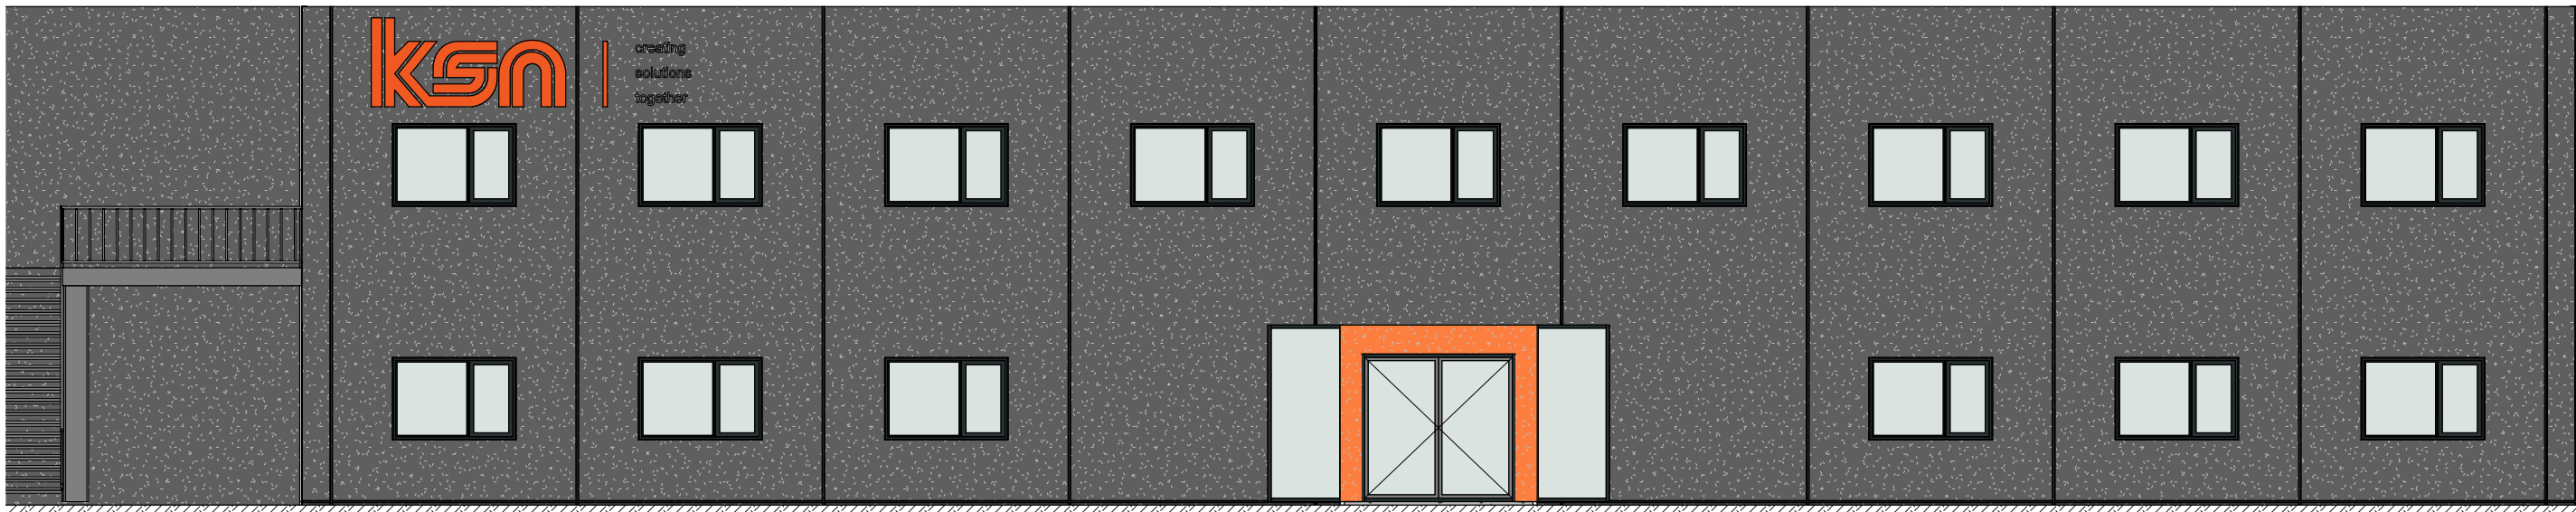

Syd
Mål - 1 : 100

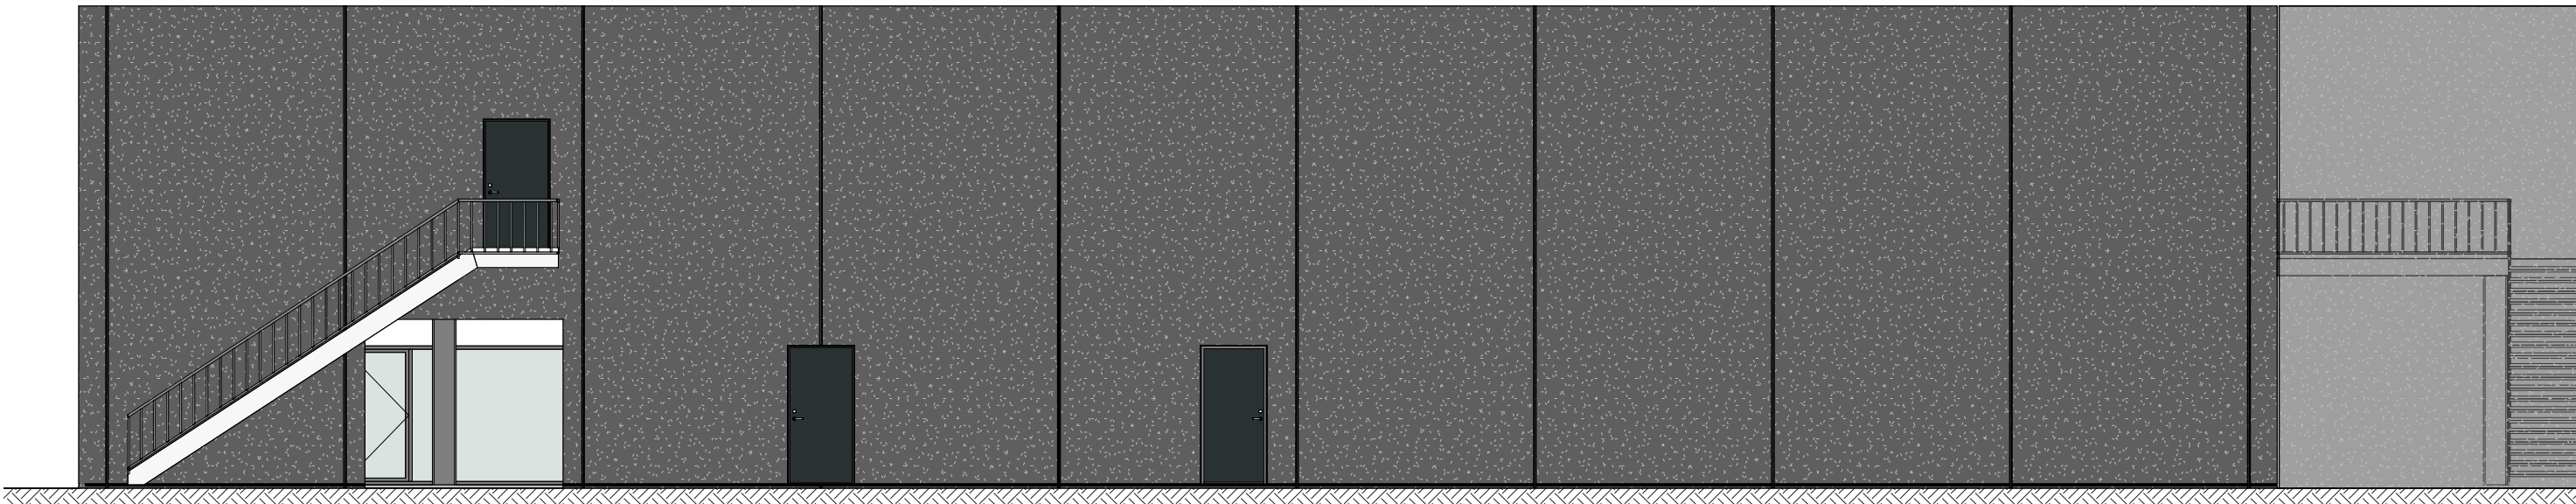

Nord
Mål - 1 : 100

Foreløbigt Tryk 15.05.2018

Rev.:	Dato:	Beskrivelse:



Samsøvej 2 • DK - 9500 Hobro • CVR 25 13 09 79 • Tel. +45 96 57 27 27 • E-mail: ds@ds-flexhal.dk • www.ds-flexhal.dk

Projekt: Ny administrationsbygning	Tegn.nr.: 400	Rev.:
Emne: Facader	Projektnr.: 20606	
Projektleder: OBO	Ingeniør: JMR	Tegner: PRY
Byggeadresse: Bjerring Hede 12, 8850 Bjerringbro	Dato: 15.05.2018	
Bygherre: KSN Industri A/S	Mål: 1 : 100	

Alle ubenævnte mål er i mm og koter er i m

Denne tegning må ikke overdrages til, kopieres eller udnyttes af uvedkommende