




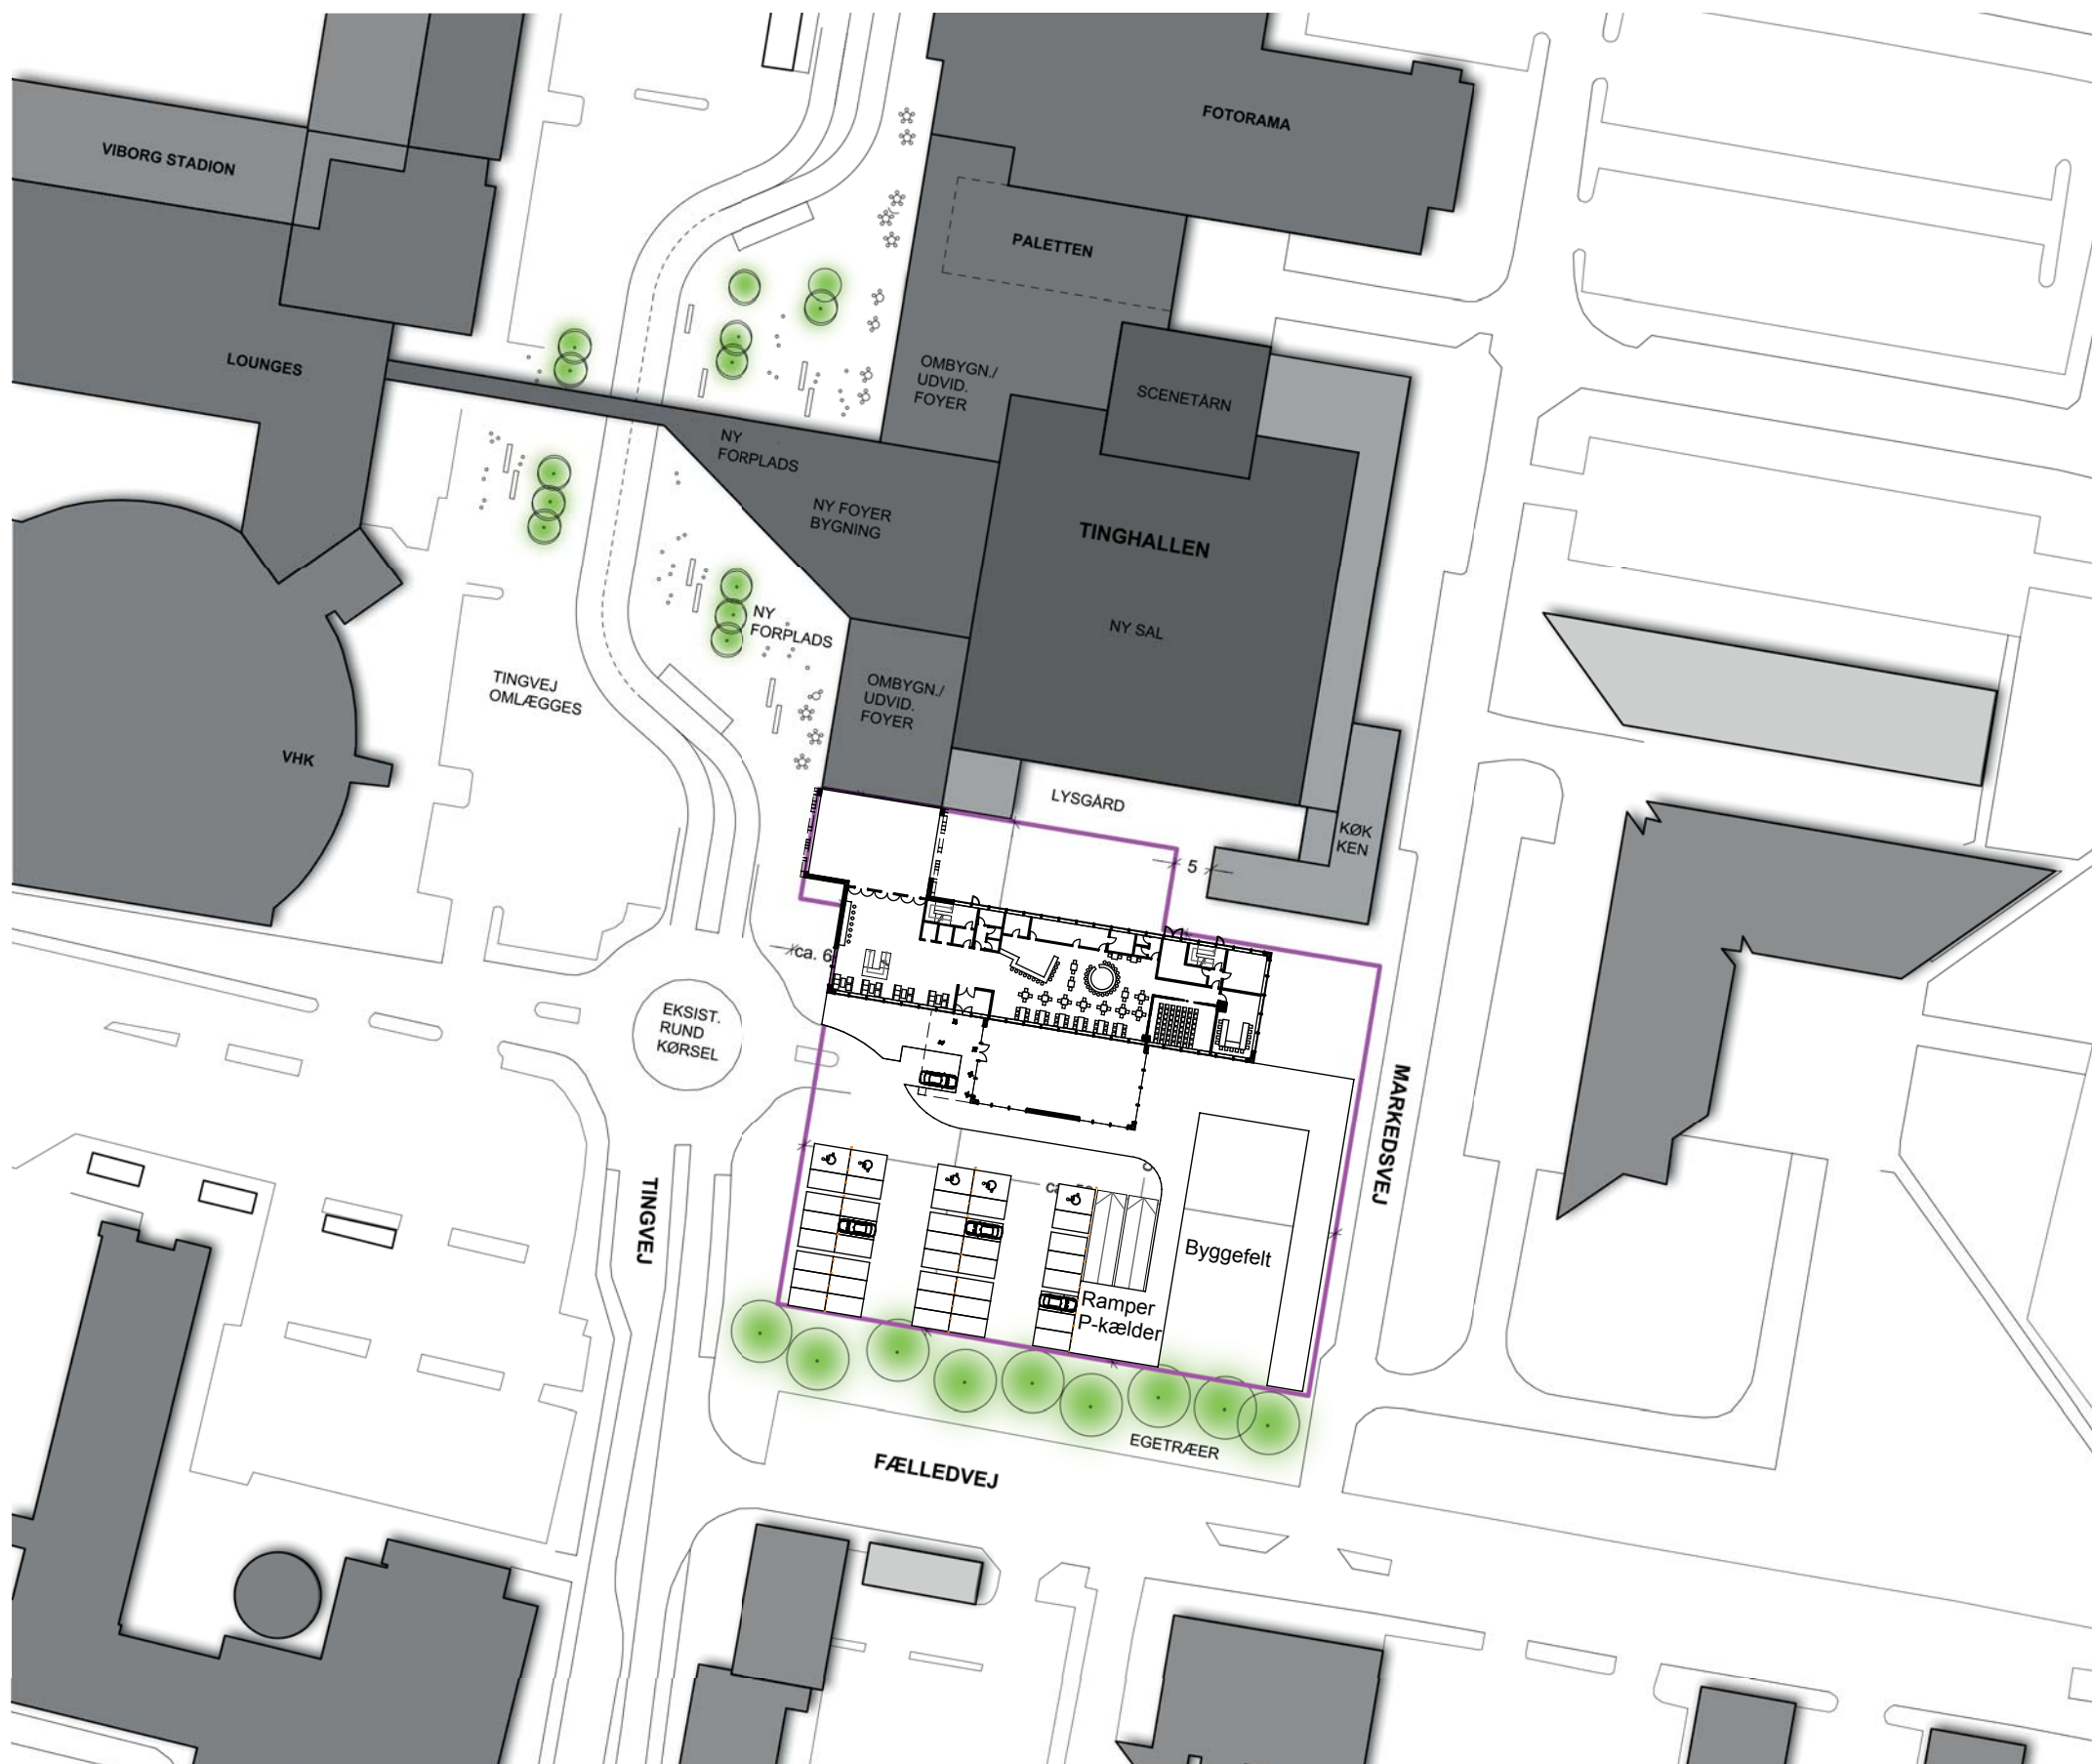

Perspektiv set fra sydvest

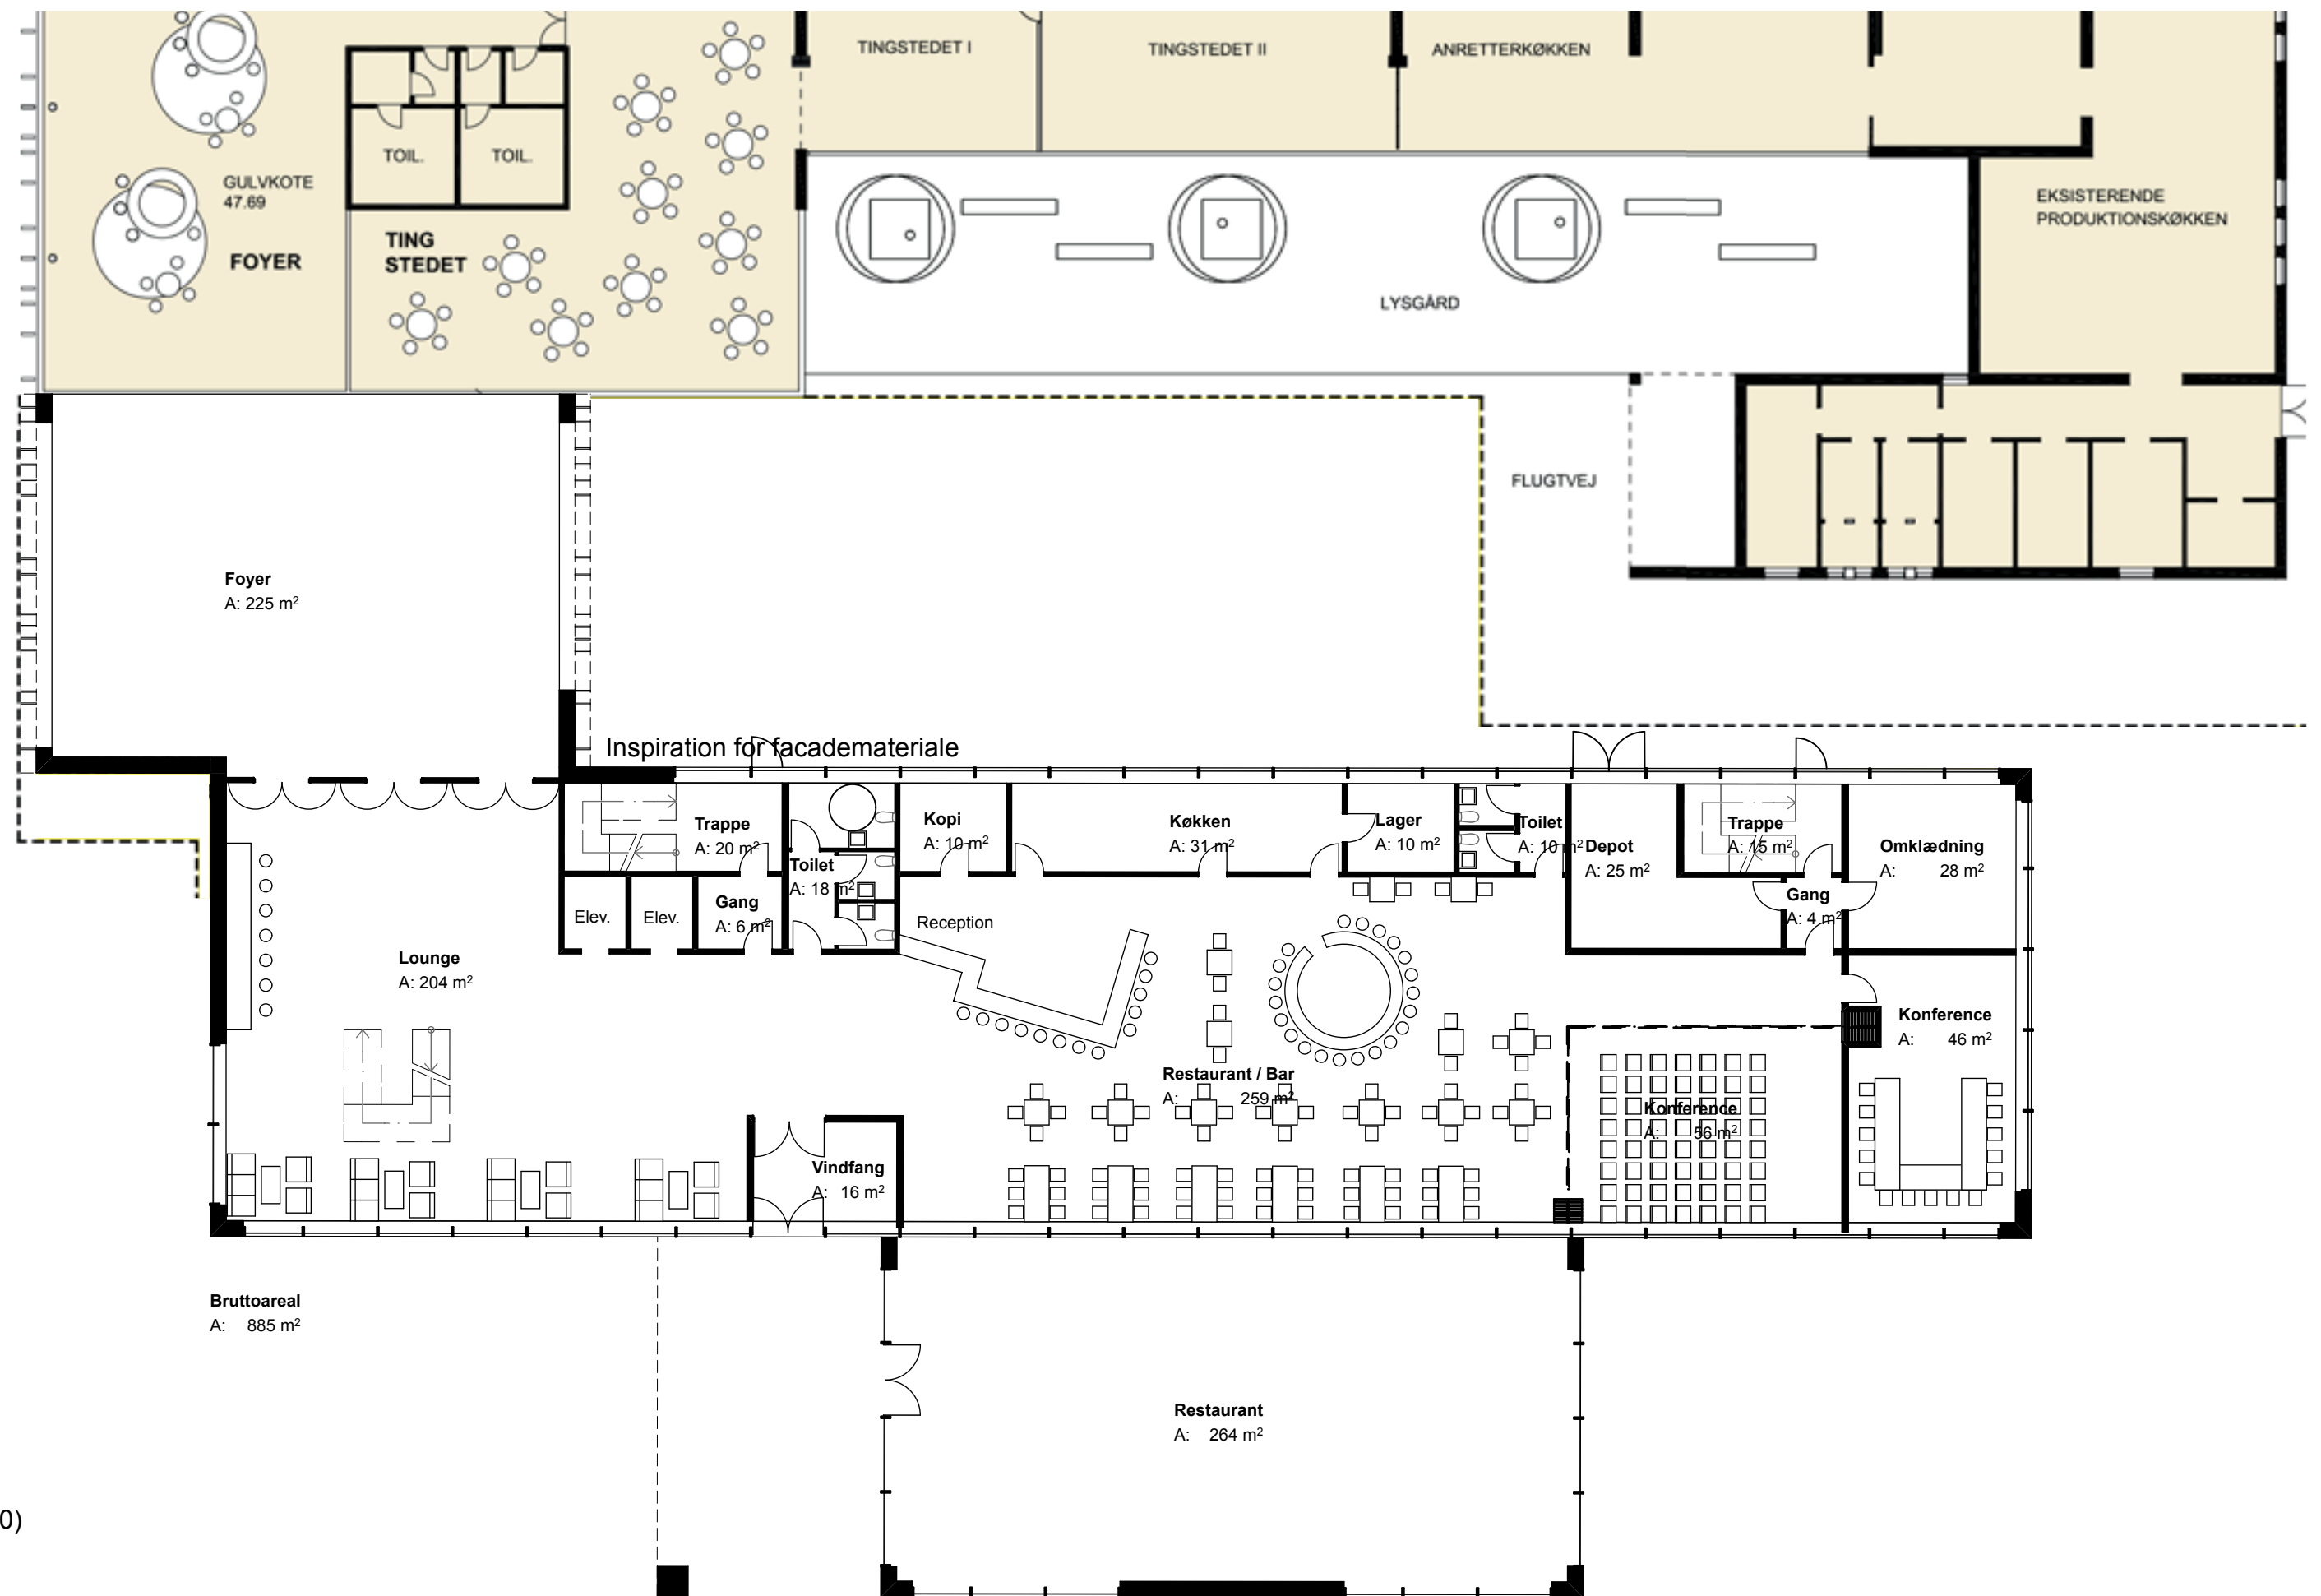

Plan 0 (1:200)

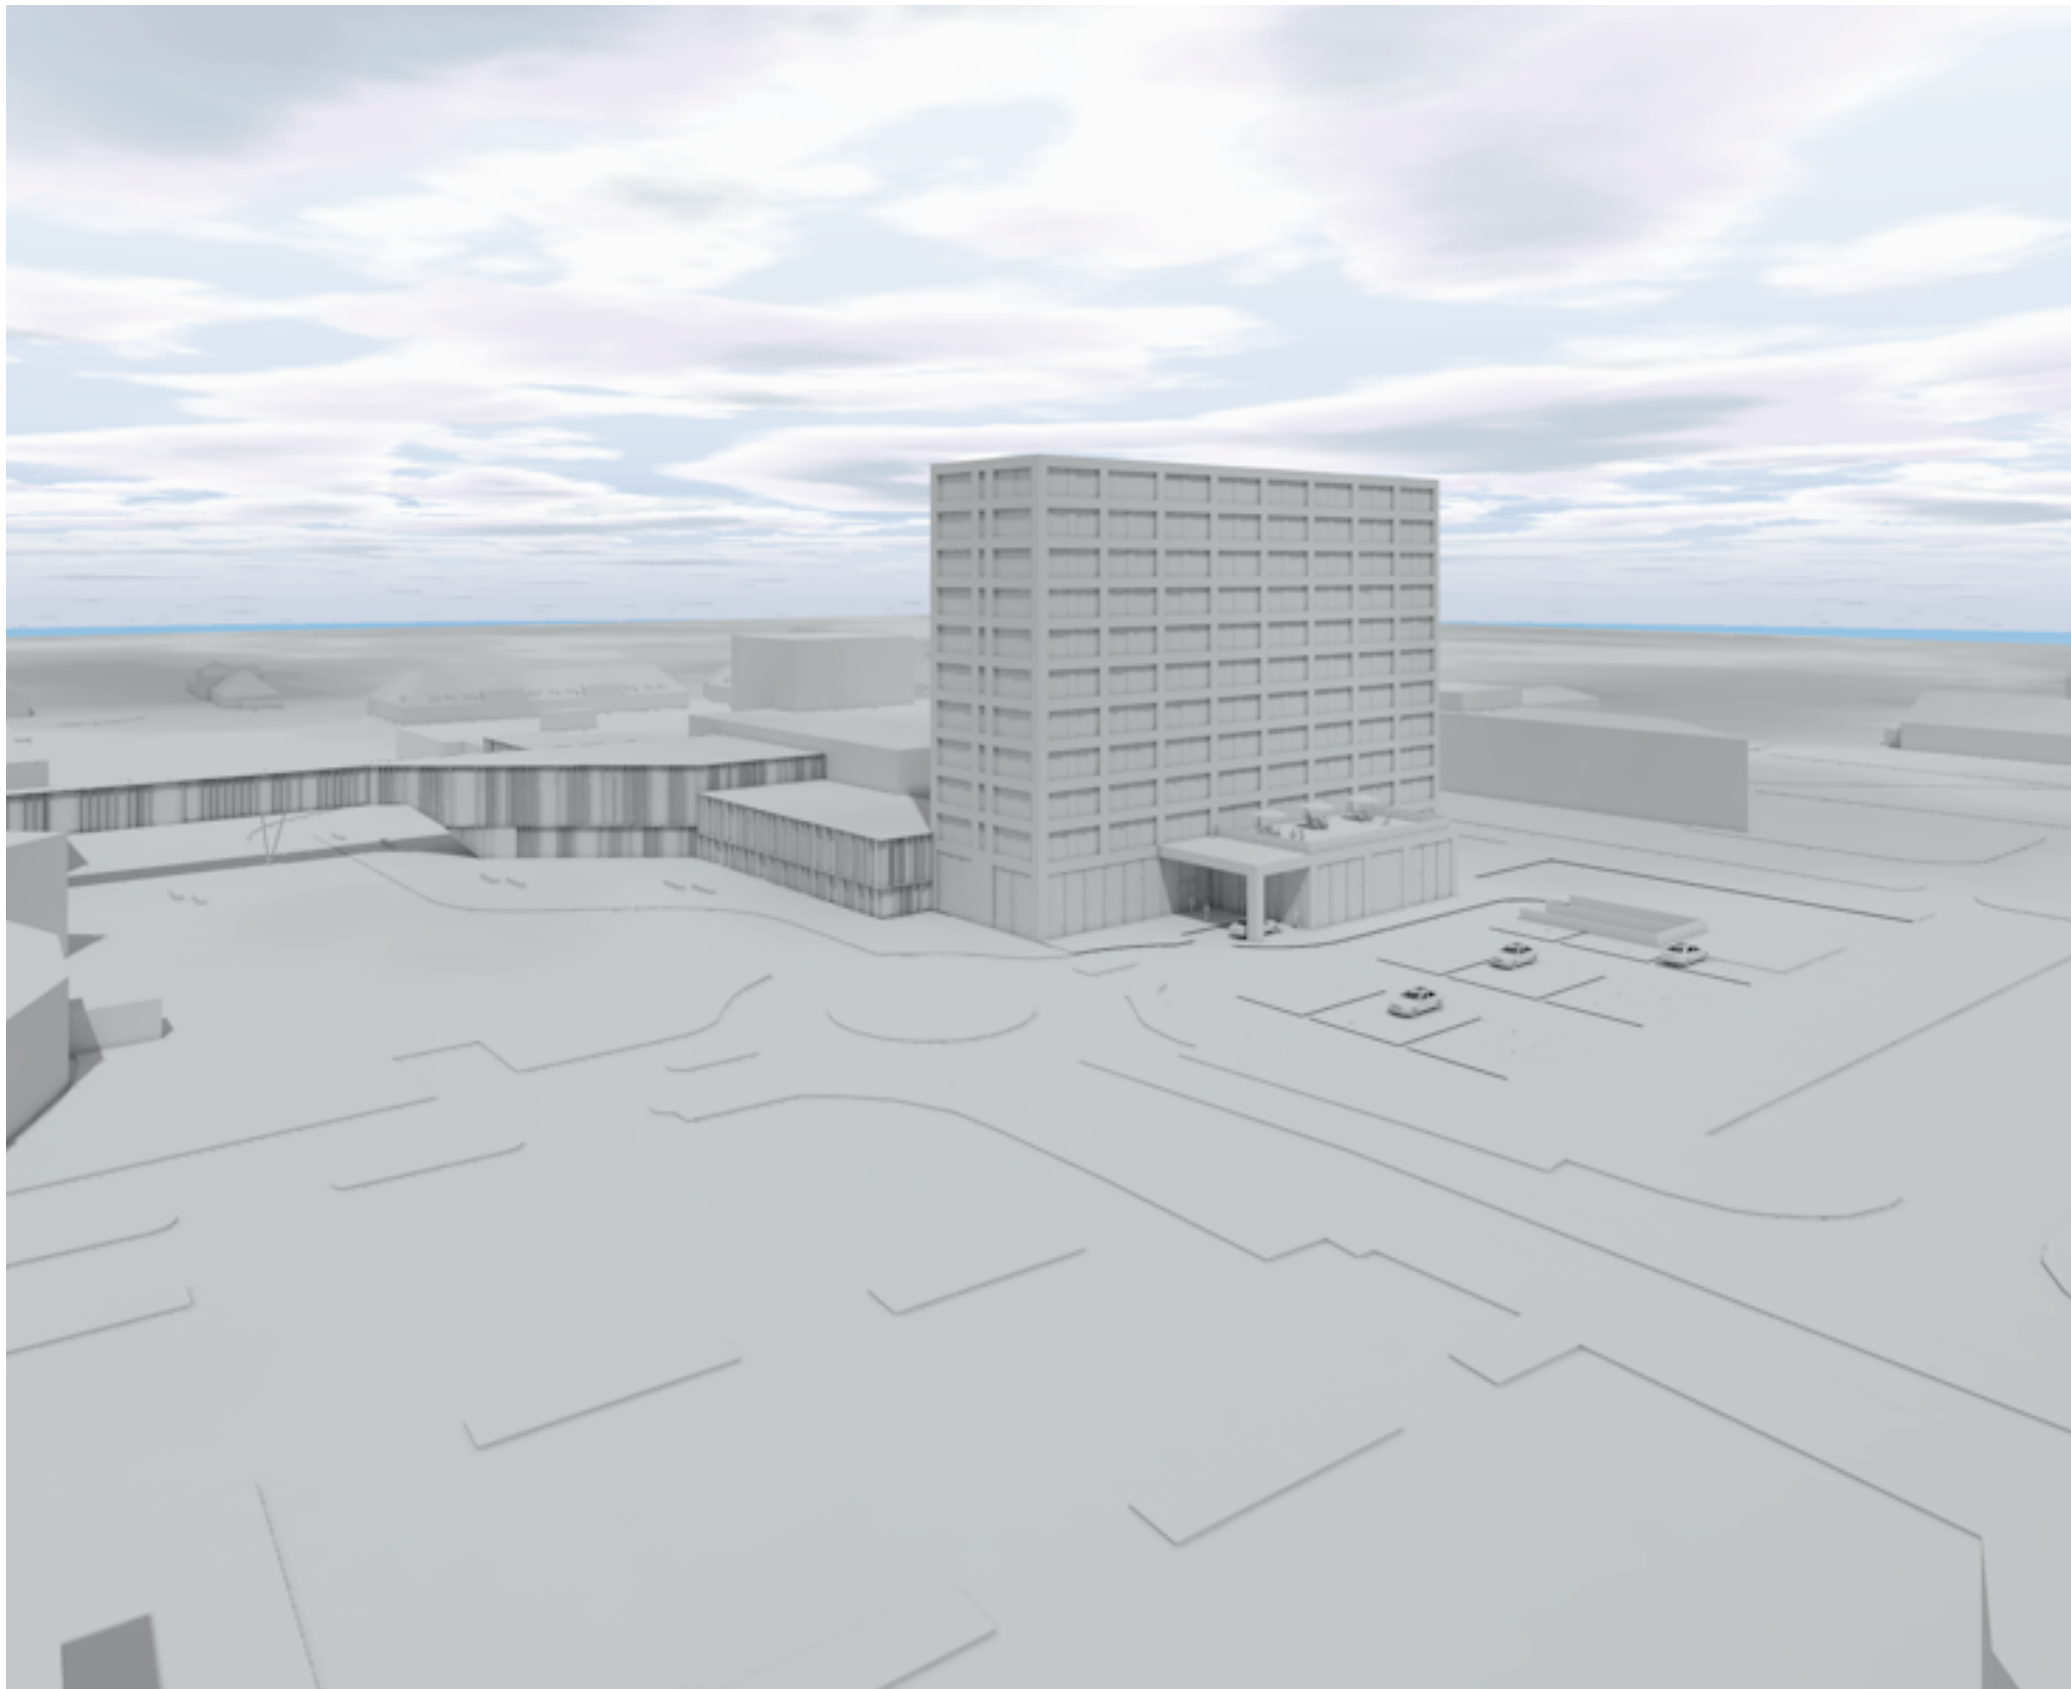

Fugleperspektiv set fra sydvest
(forenklet hvid papmodel uden materiale- og farvegengivelse jf. udbud)




Inspiration for facademateriale og udtryk

Hotel ved Tinghallen

Sammenbygningen med Tinghallens foyer udføres i samme stil som det nye udtryk fra Tinghallen, Den spatiøse foyer udføres i to etager med lameller som de viste principper. farverne tilpasses Tinghallens facader således man først oplever den markante overgang ved sammenbygningen til hotellets foyer.

Hotelbygningen opføres i op til 12 etager med vertikale og horisontale inddelinger. Hotellet hviler oven på en glasramme i to etager som giver størstmulig transperans ind i hotelfoyer og restauration.

Bygningen tænkes opført i lysematerialer som vist på inspirationsbilledet med store facadevinduer som giver bygningen lyse og venlige hotelværelser med god udsigt ud over Viborg by.

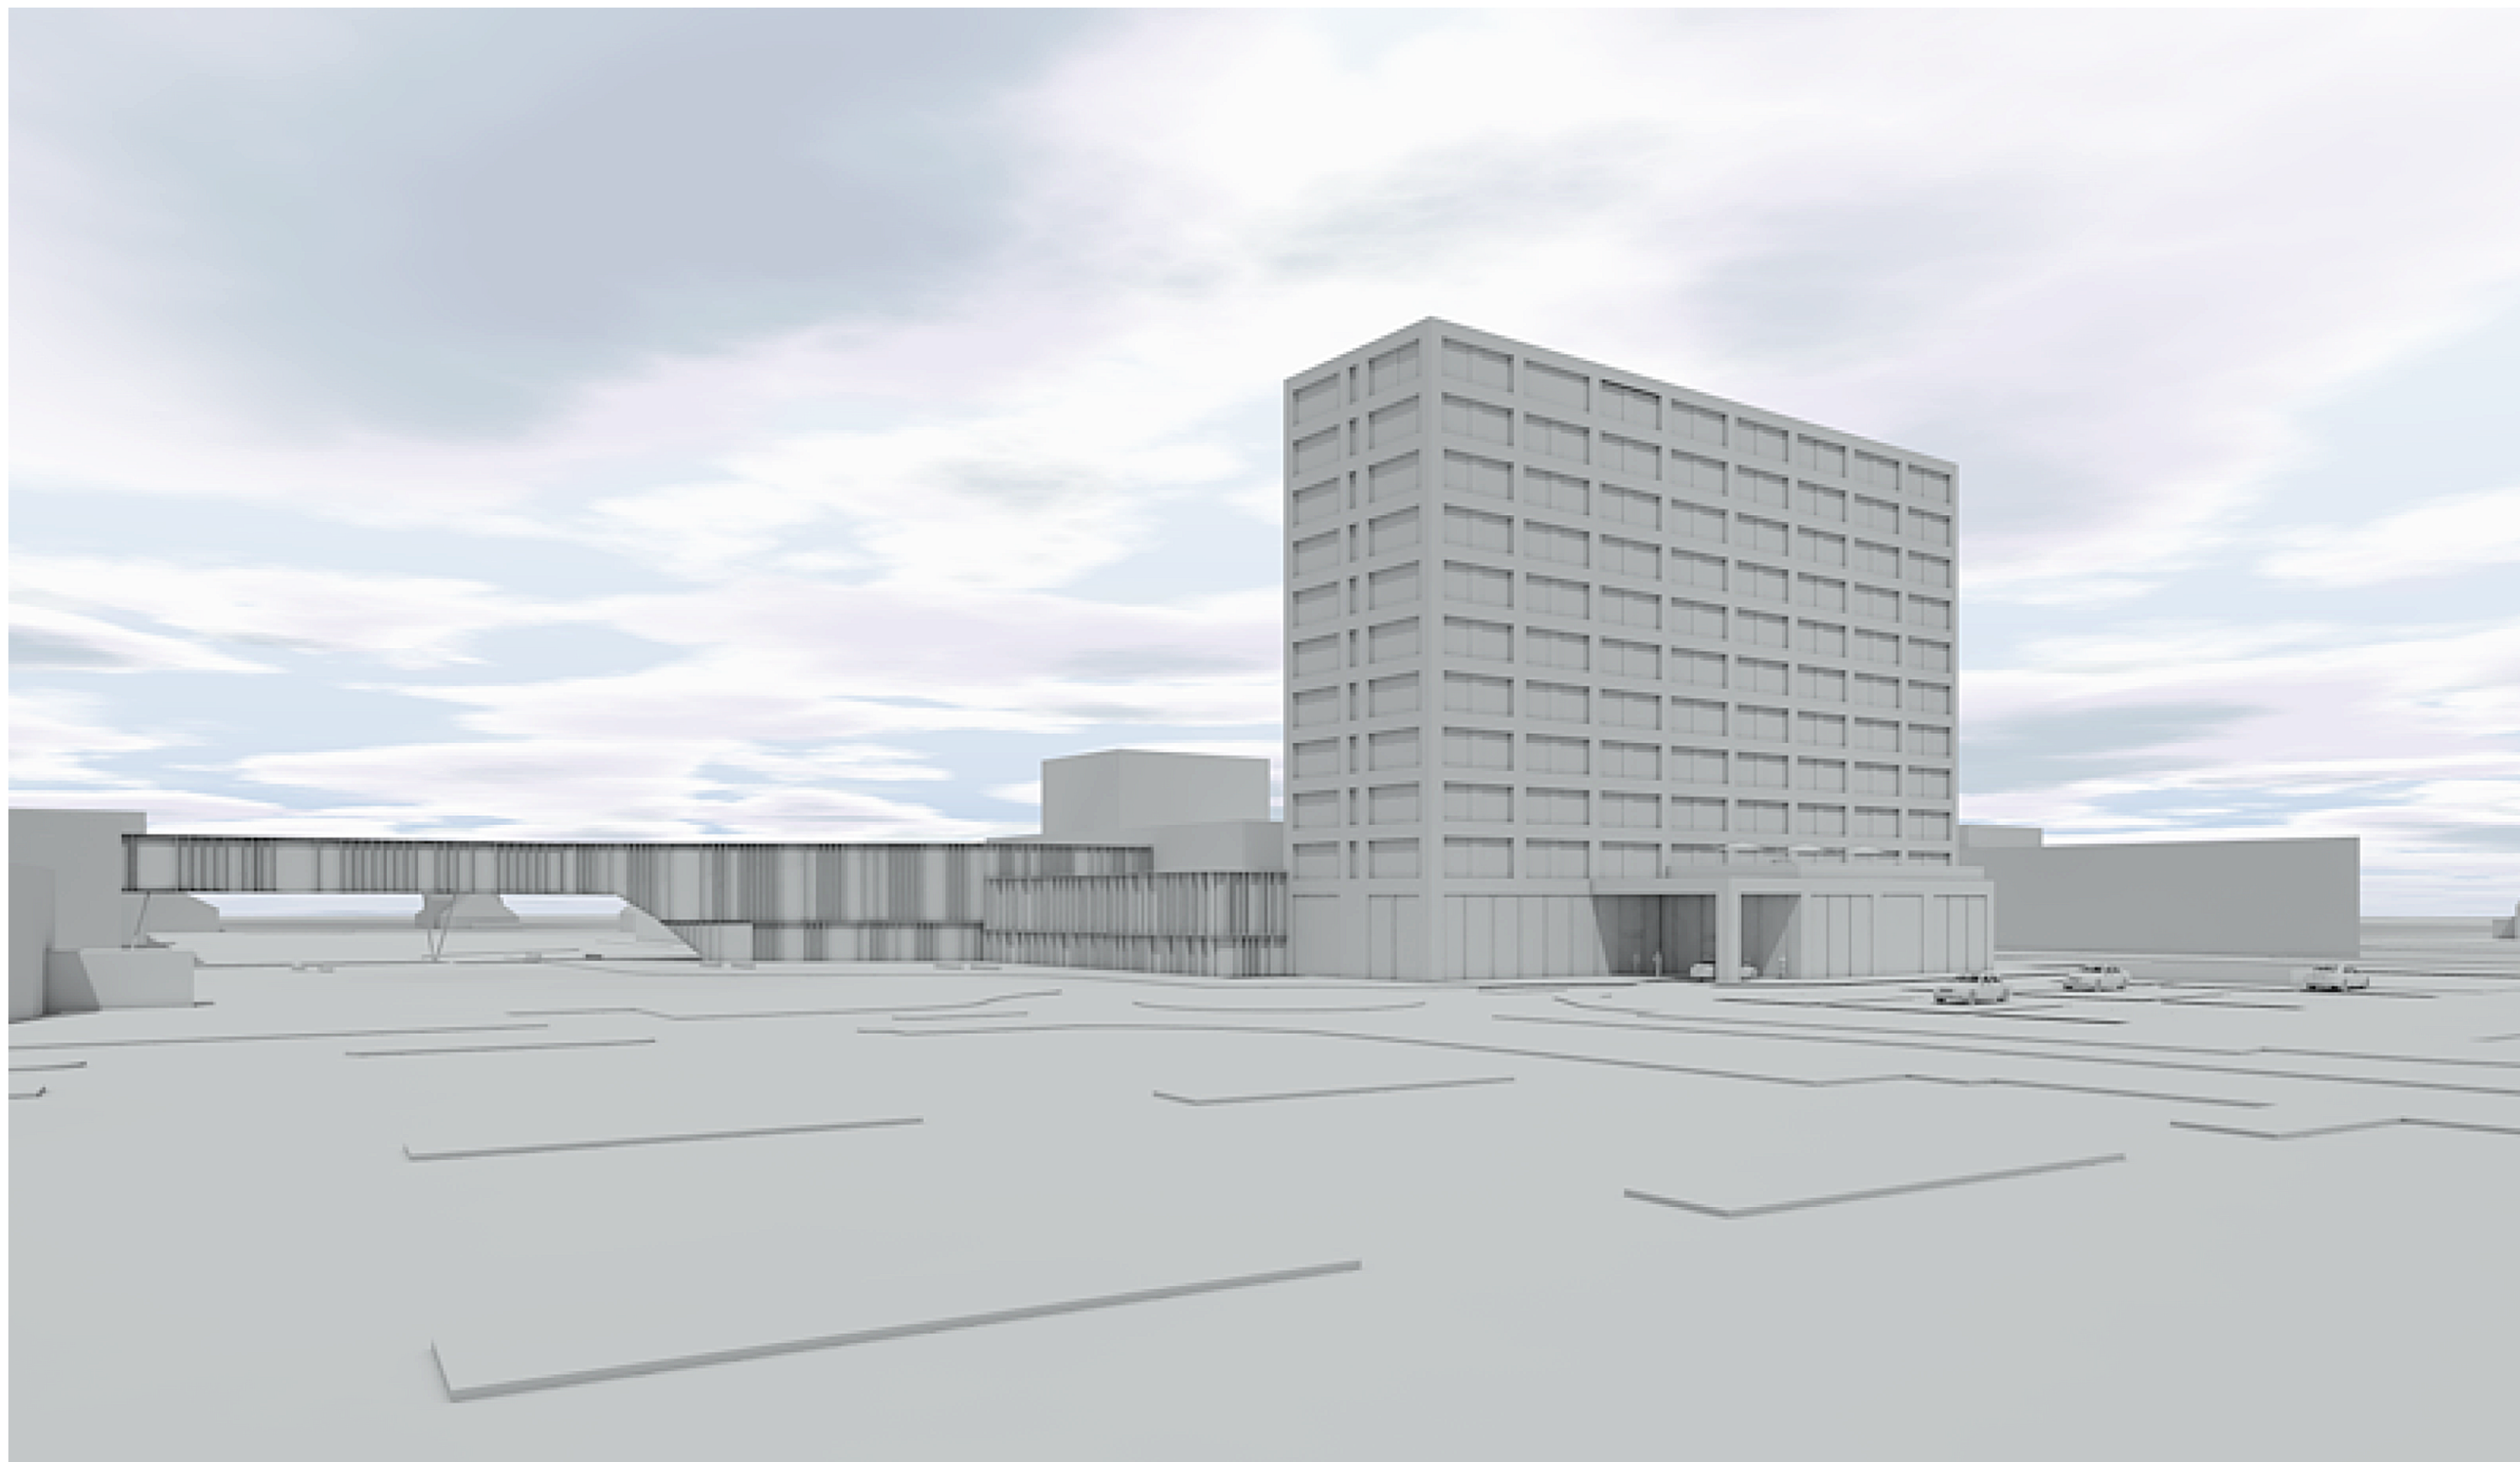

Perspektiv set fra sydvest
(forenklet hvid papmodel uden materiale- og farvegengivelse jf. udbud)